


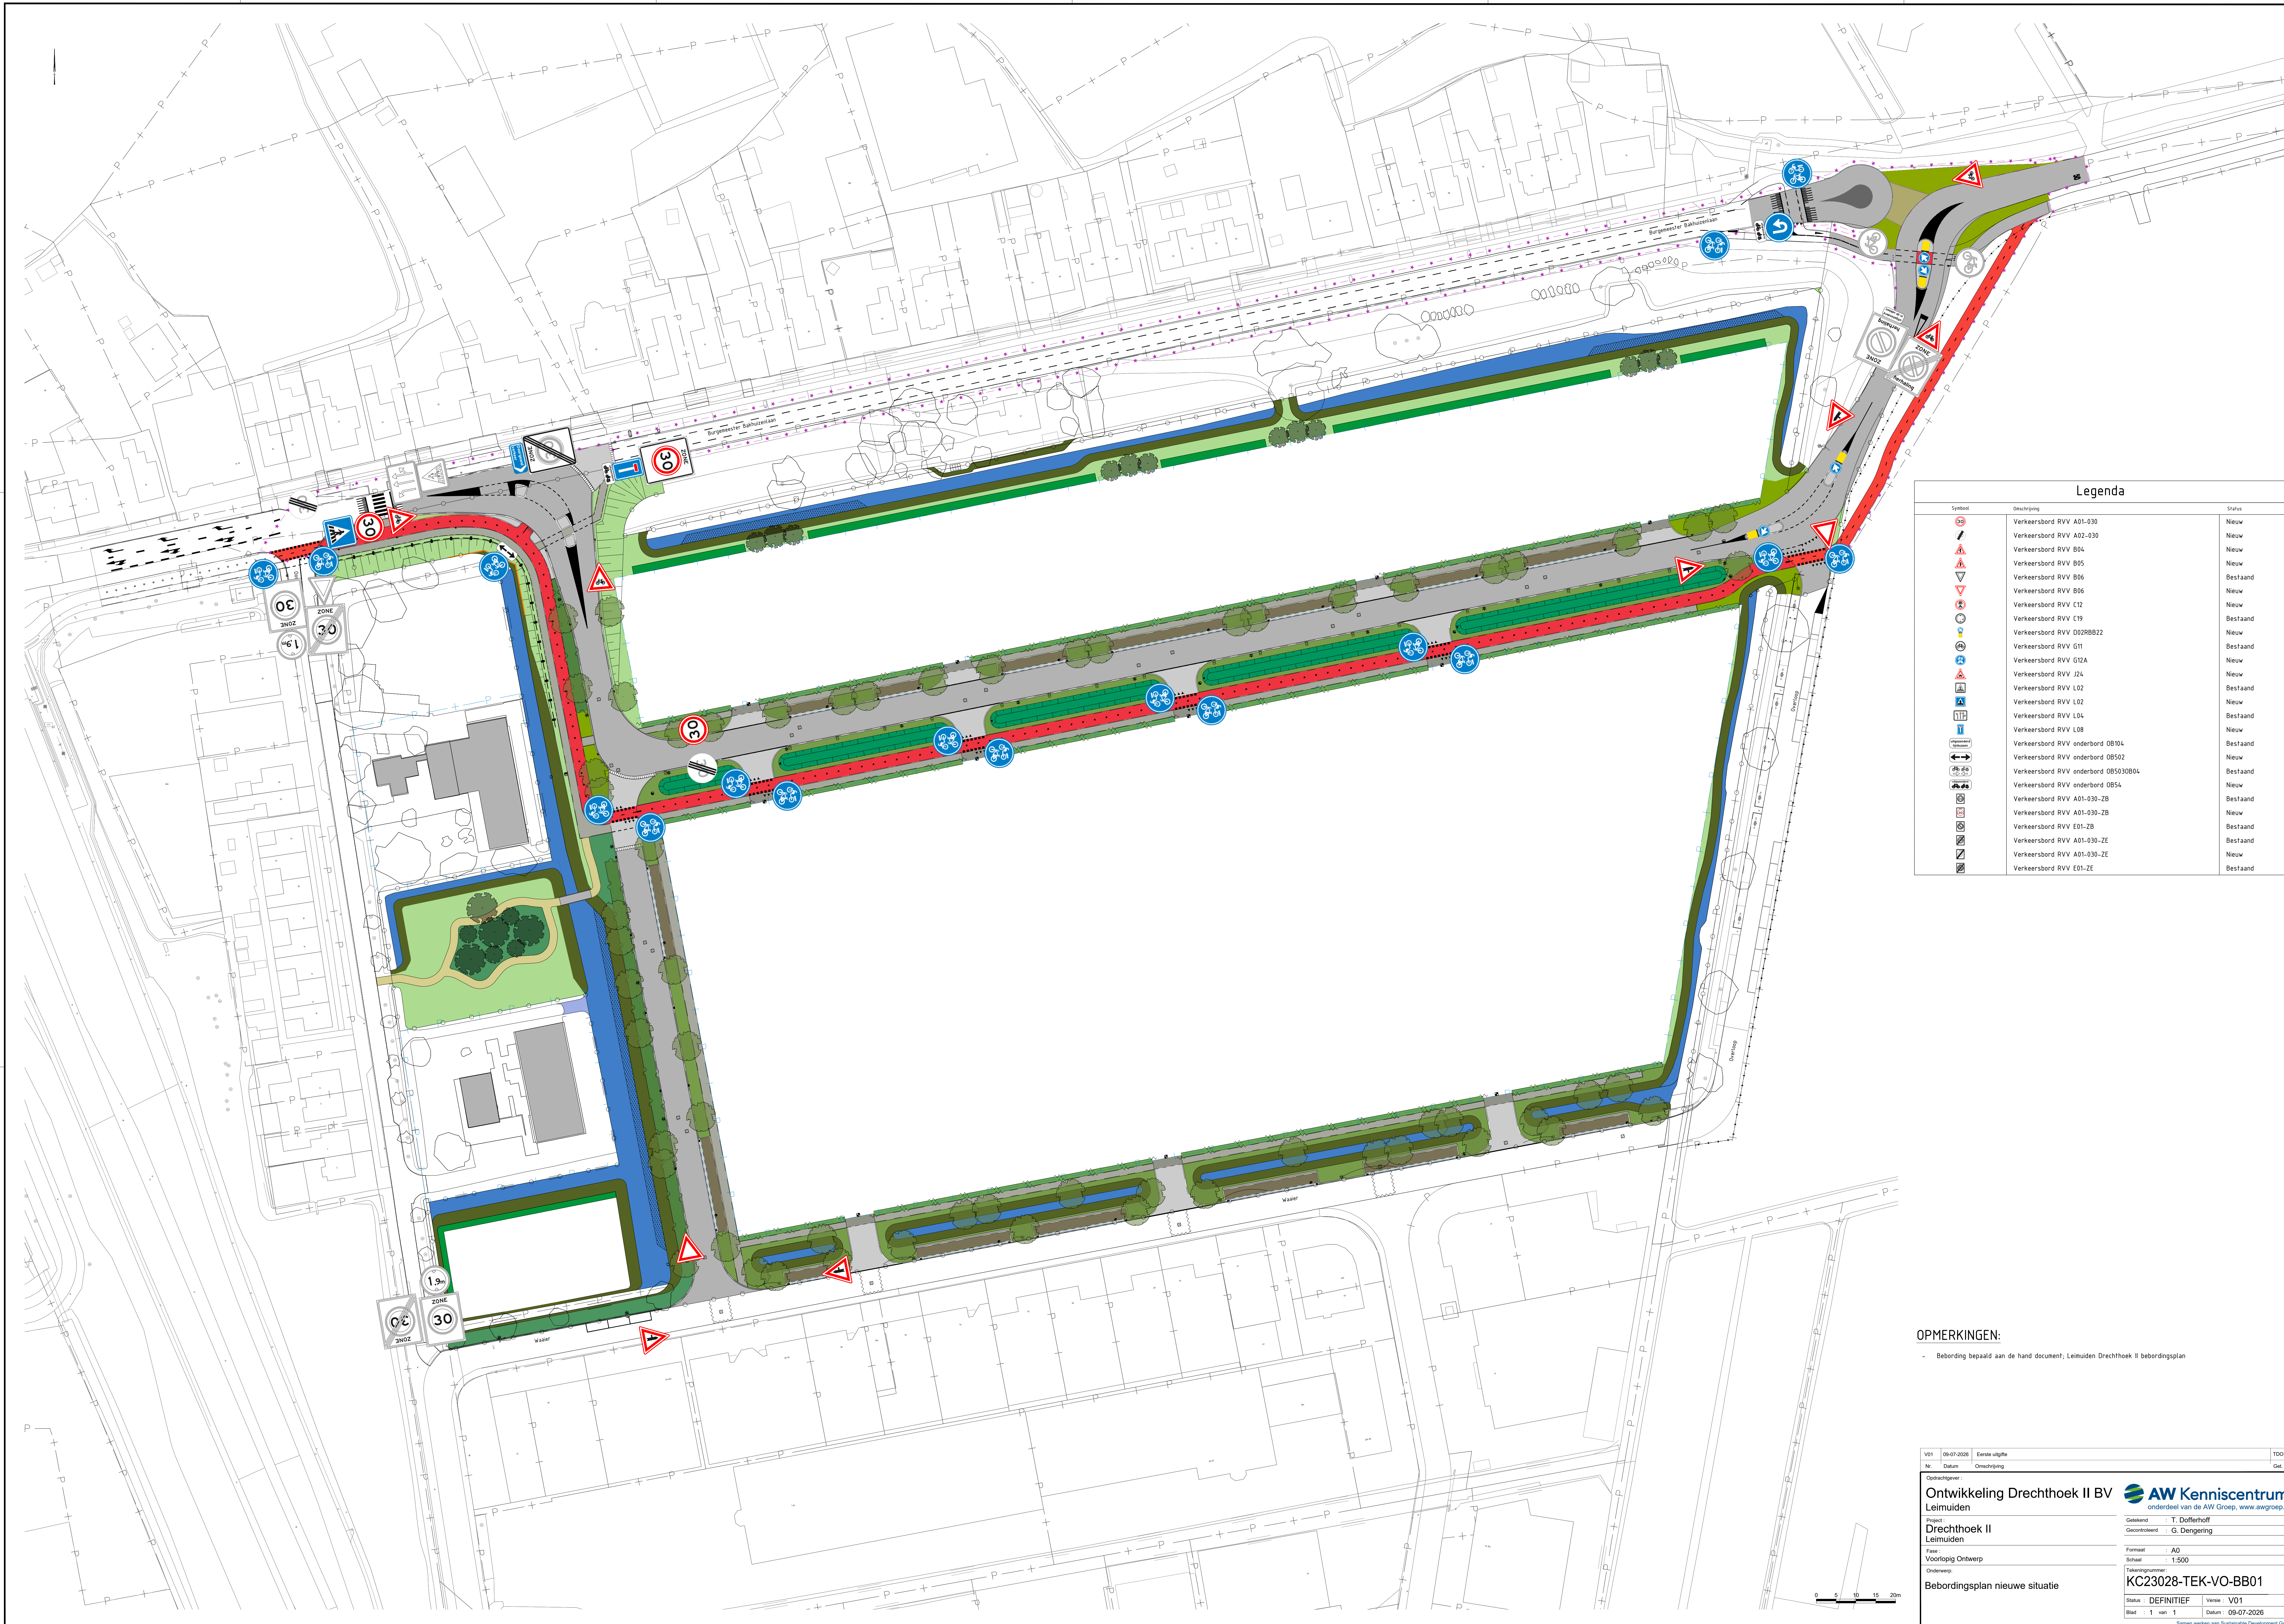

Legenda		
Symbol	Omschrijving	Status
	Verkeersbord RVV A01-030	Nieuw
	Verkeersbord RVV A02-030	Nieuw
	Verkeersbord RVV B04	Nieuw
	Verkeersbord RVV B05	Nieuw
	Verkeersbord RVV B06	Bestaand
	Verkeersbord RVV B06	Nieuw
	Verkeersbord RVV C12	Nieuw
	Verkeersbord RVV C19	Bestaand
	Verkeersbord RVV D02RB022	Nieuw
	Verkeersbord RVV G11	Bestaand
	Verkeersbord RVV G12A	Nieuw
	Verkeersbord RVV J24	Nieuw
	Verkeersbord RVV L02	Bestaand
	Verkeersbord RVV L02	Nieuw
	Verkeersbord RVV L04	Bestaand
	Verkeersbord RVV L08	Nieuw
	Verkeersbord RVV onderbord 0B104	Bestaand
	Verkeersbord RVV onderbord 0B502	Nieuw
	Verkeersbord RVV onderbord 0B5030B04	Bestaand
	Verkeersbord RVV onderbord 0B54	Nieuw
	Verkeersbord RVV A01-030-ZB	Bestaand
	Verkeersbord RVV A01-030-ZB	Nieuw
	Verkeersbord RVV E01-ZB	Bestaand
	Verkeersbord RVV A01-030-ZE	Bestaand
	Verkeersbord RVV A01-030-ZE	Nieuw
	Verkeersbord RVV E01-ZE	Bestaand

OPMERKINGEN:
- Bebording bepaald aan de hand document; Leimuiden Drechthoek II bebordingsplan

V0109-07-2020Eerste uitgifte

Nr. Datum Omschrijving

Opdrachtgever:
Ontwikkeling Drechthoek II BV
Leimuiden

Project:
Drechthoek II
Leimuiden

Taak:
Voorlopig Ontwerp

Onderwerp:
Bebordingsplan nieuwe situatie

Gekeurd : T. Dofferhoff
Gecontroleerd : G. Dengering

Formaat : A0
Schaal : 1:500

Tekeningnummer:
KC23028-TEK-VO-BB01

Status : DEFINITIEF
Blad : 1 van 1

TDO GDI
Get. Cont.

AW Kenniscentrum
onderdeel van de AW Groep, www.awgroep.nl

09-07-2020
Datum

V01
Versie

09-07-2020
Datum

Salmen werken aan Sustainable Development Goals