




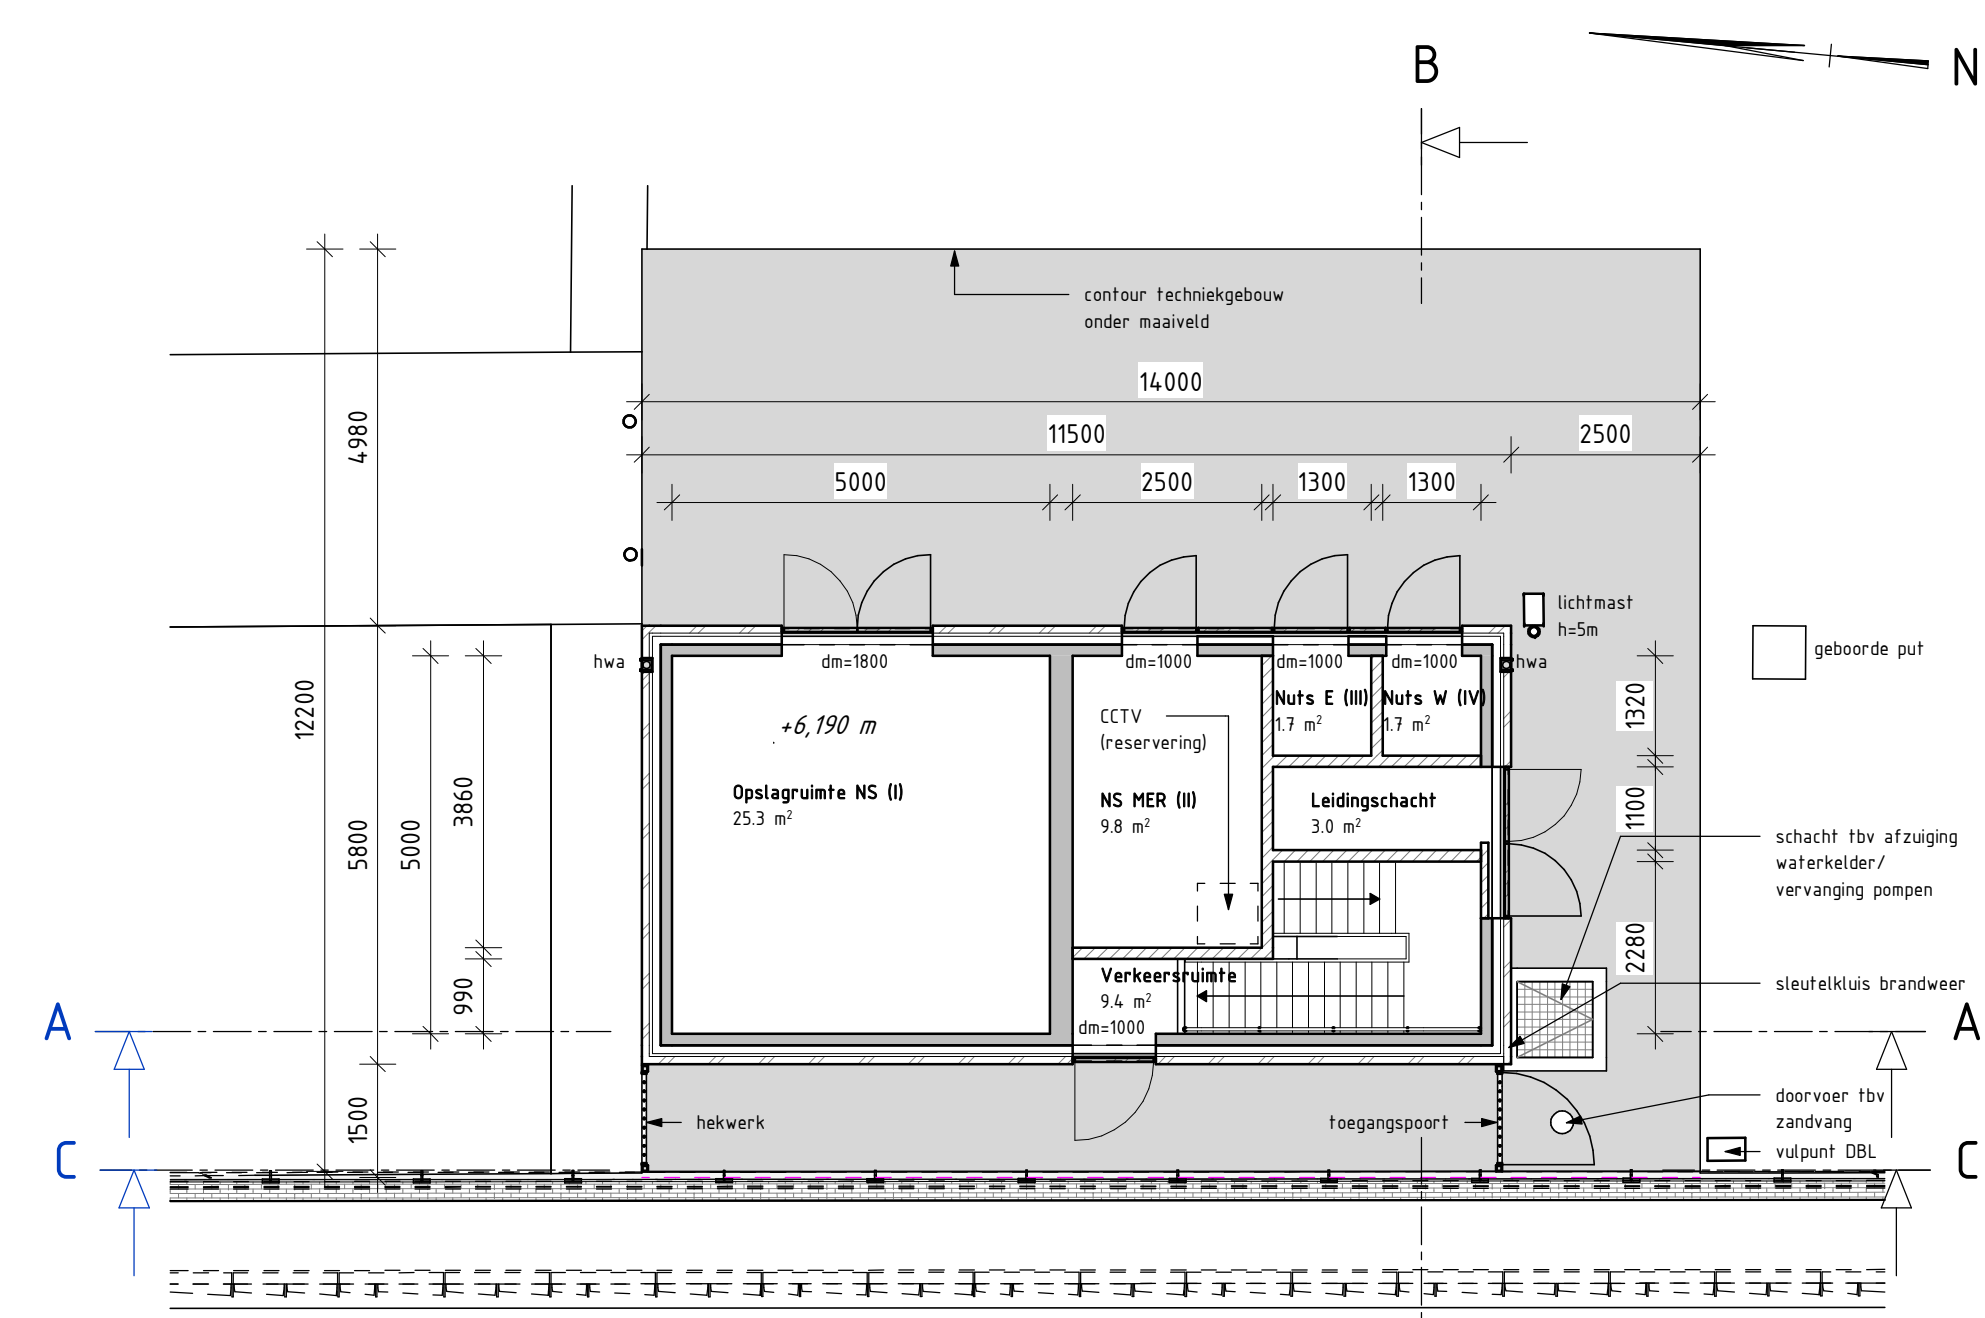


Begane grond TG
schaal: 1 : 100

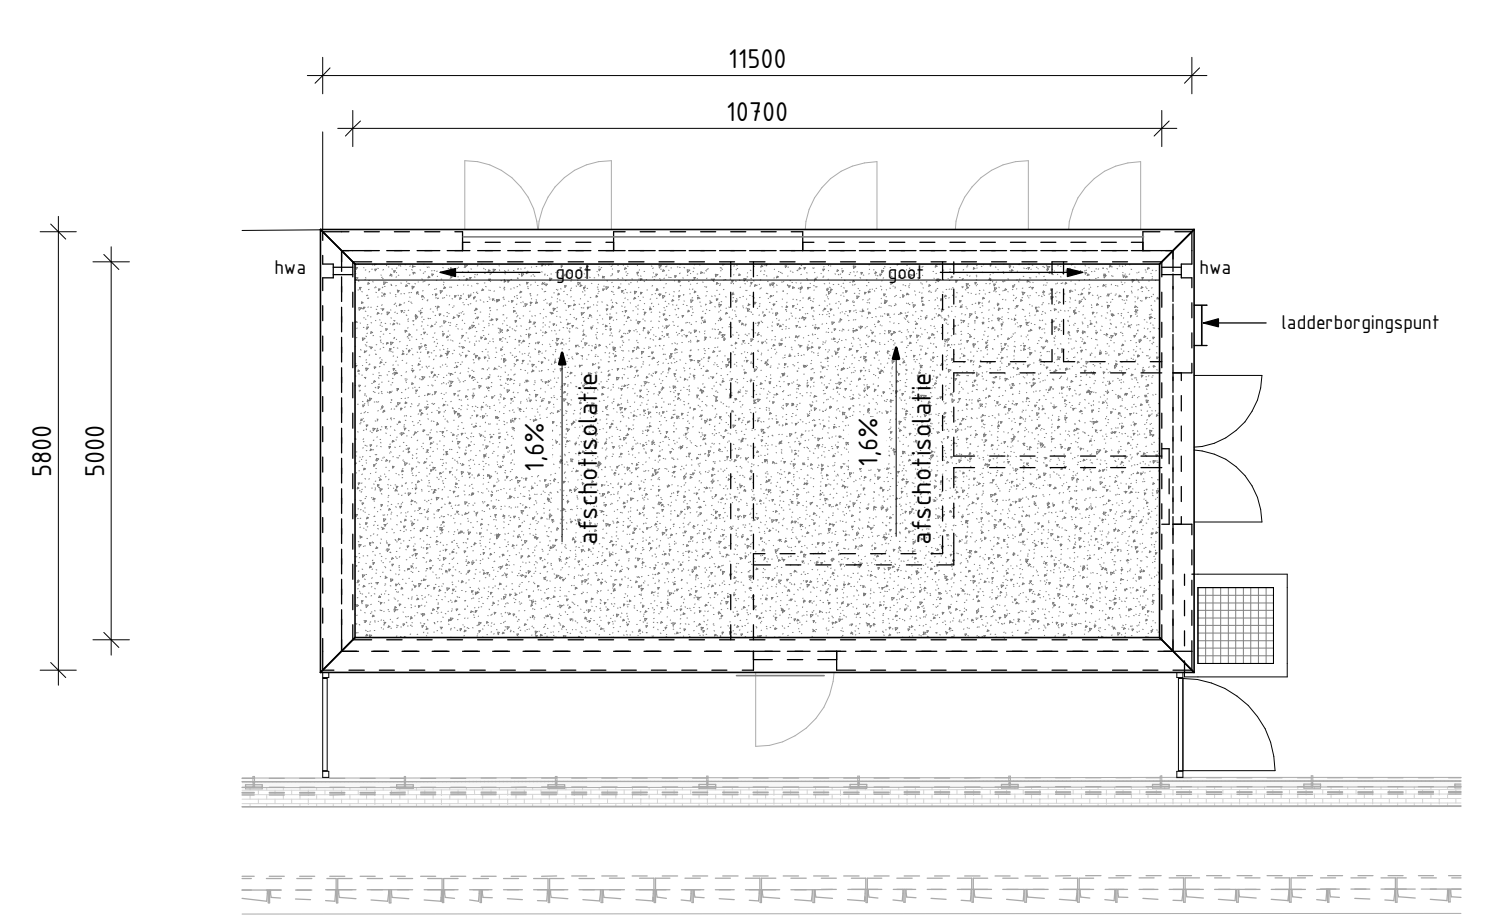


Dakrand TG
schaal: 1 : 100

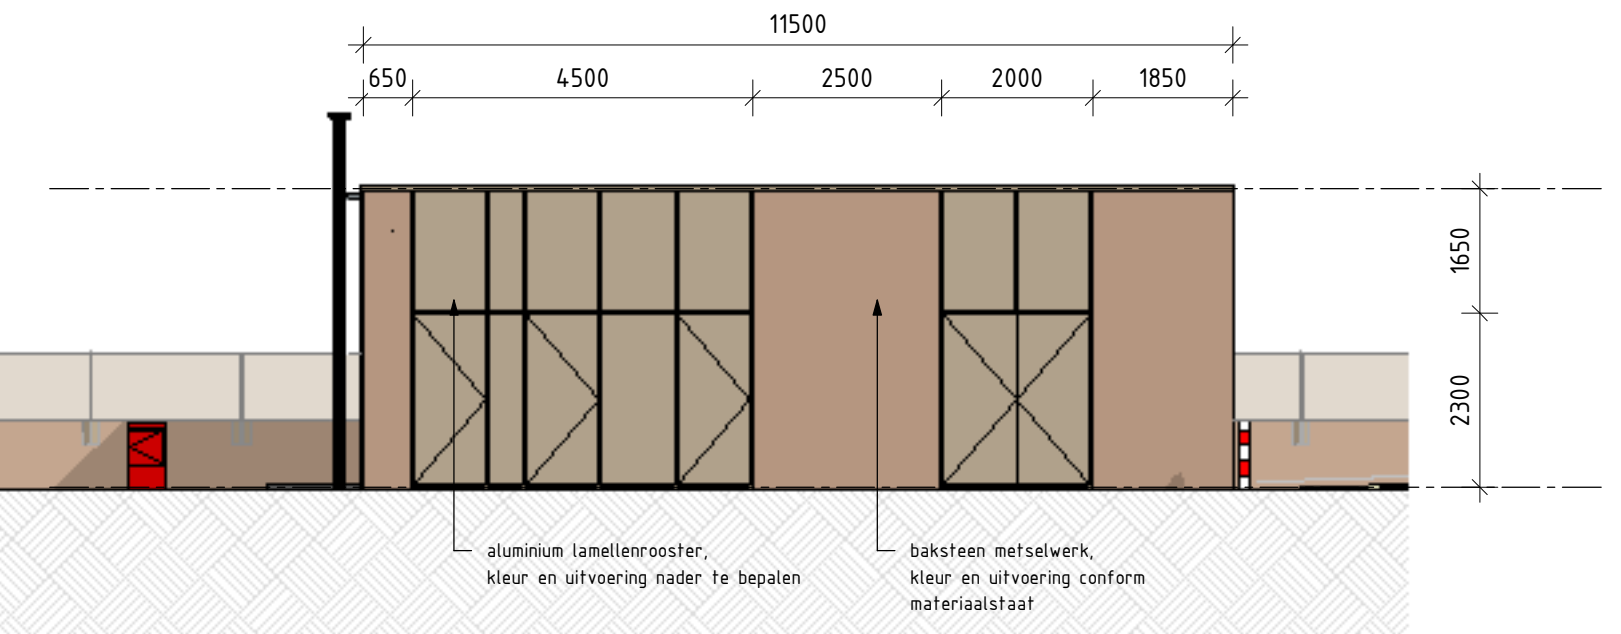


Techniekgebouw Oostgevel
schaal: 1 : 100

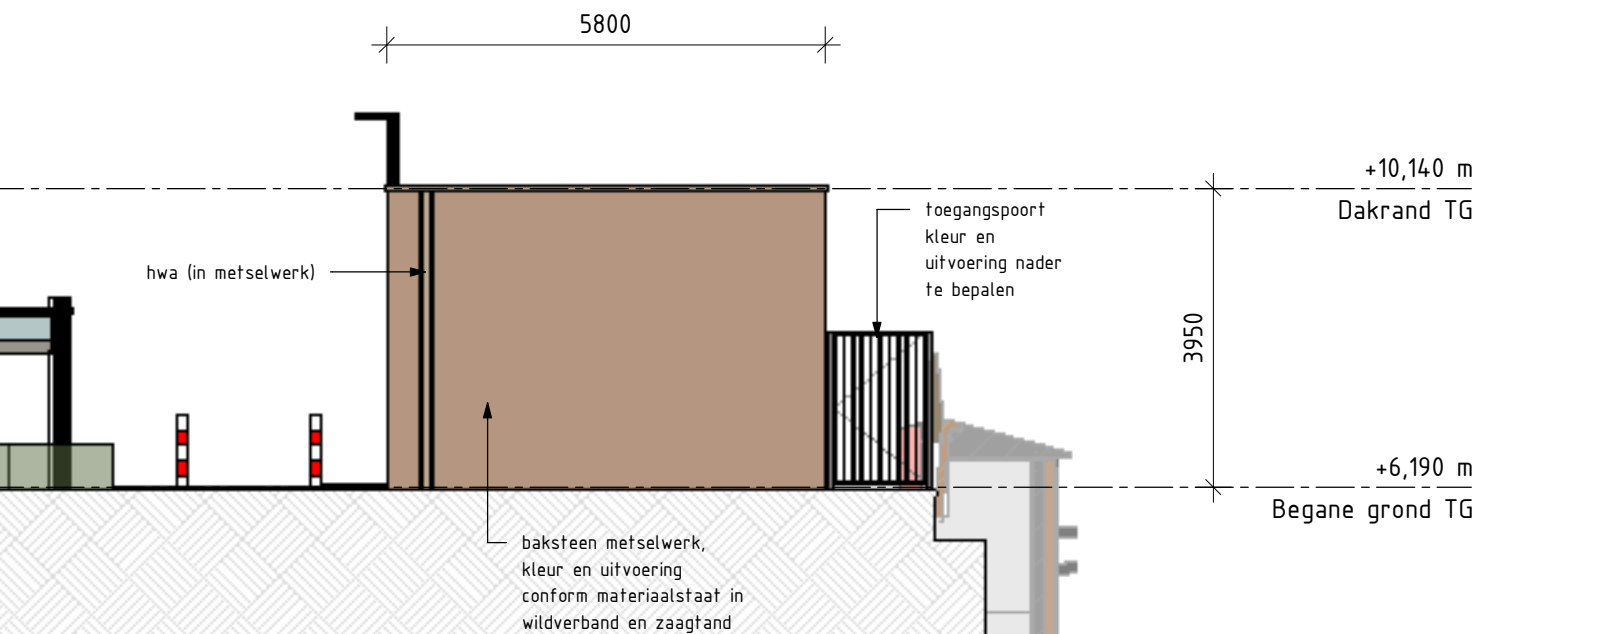


Techniekgebouw Noordgevel
schaal: 1 : 100

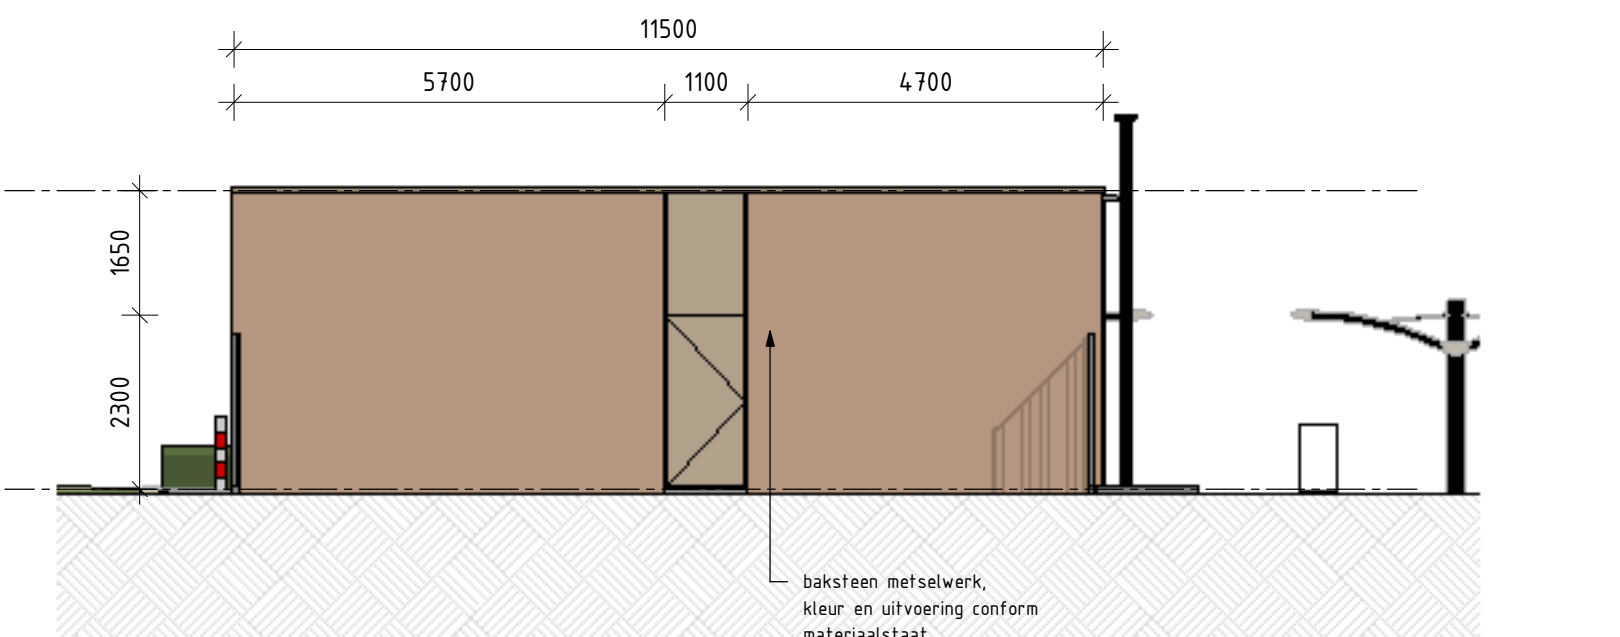


Techniekgebouw Westgevel
schaal: 1 : 100

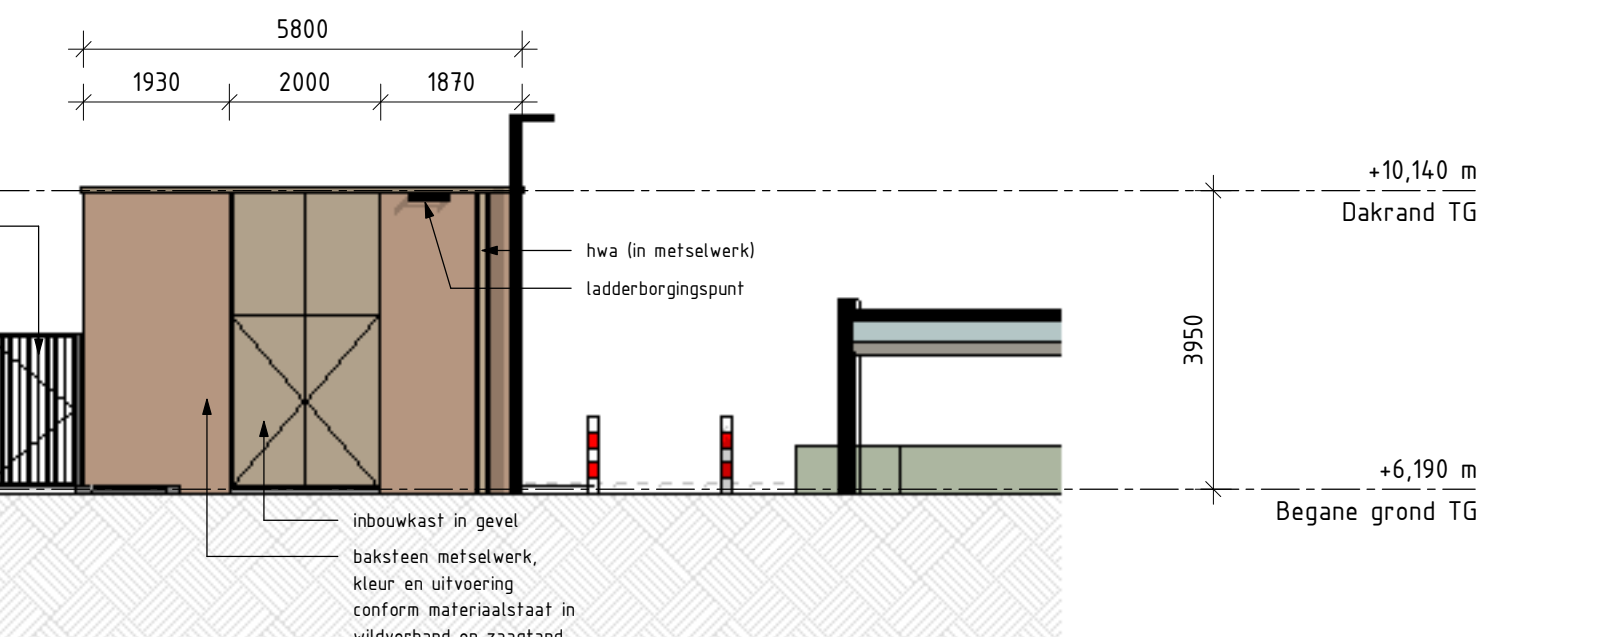


Techniekgebouw Zuidgevel
schaal: 1 : 100

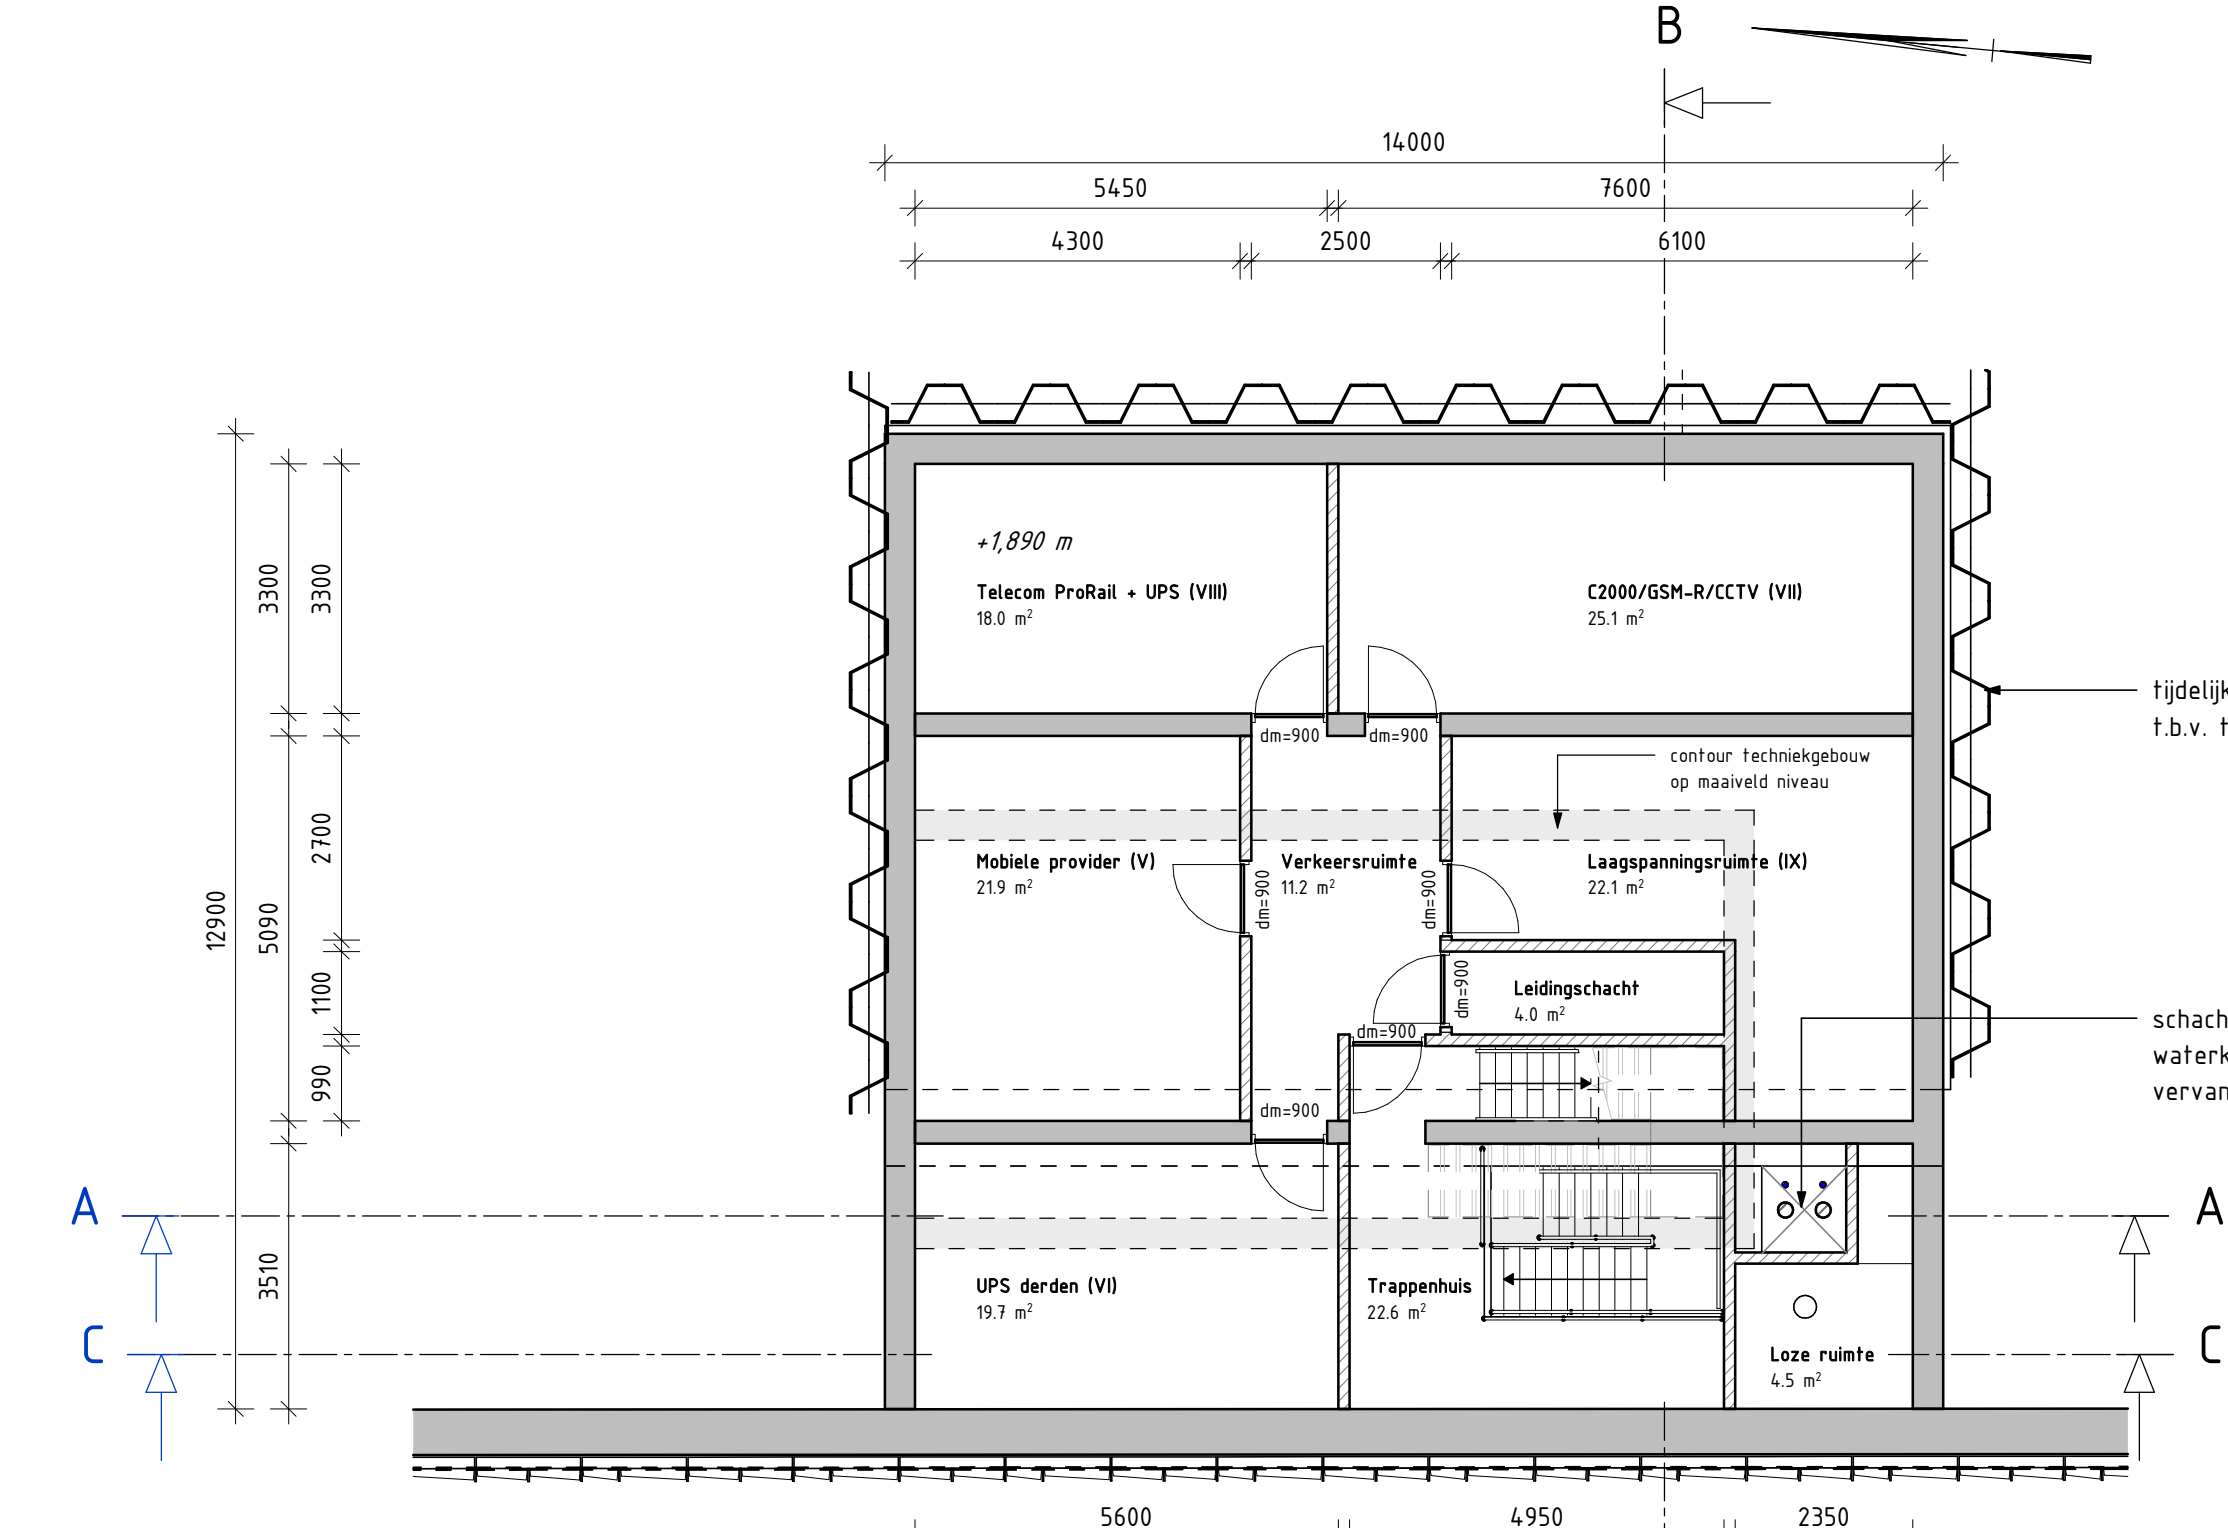


Verdieping -1 TG
schaal: 1 : 100

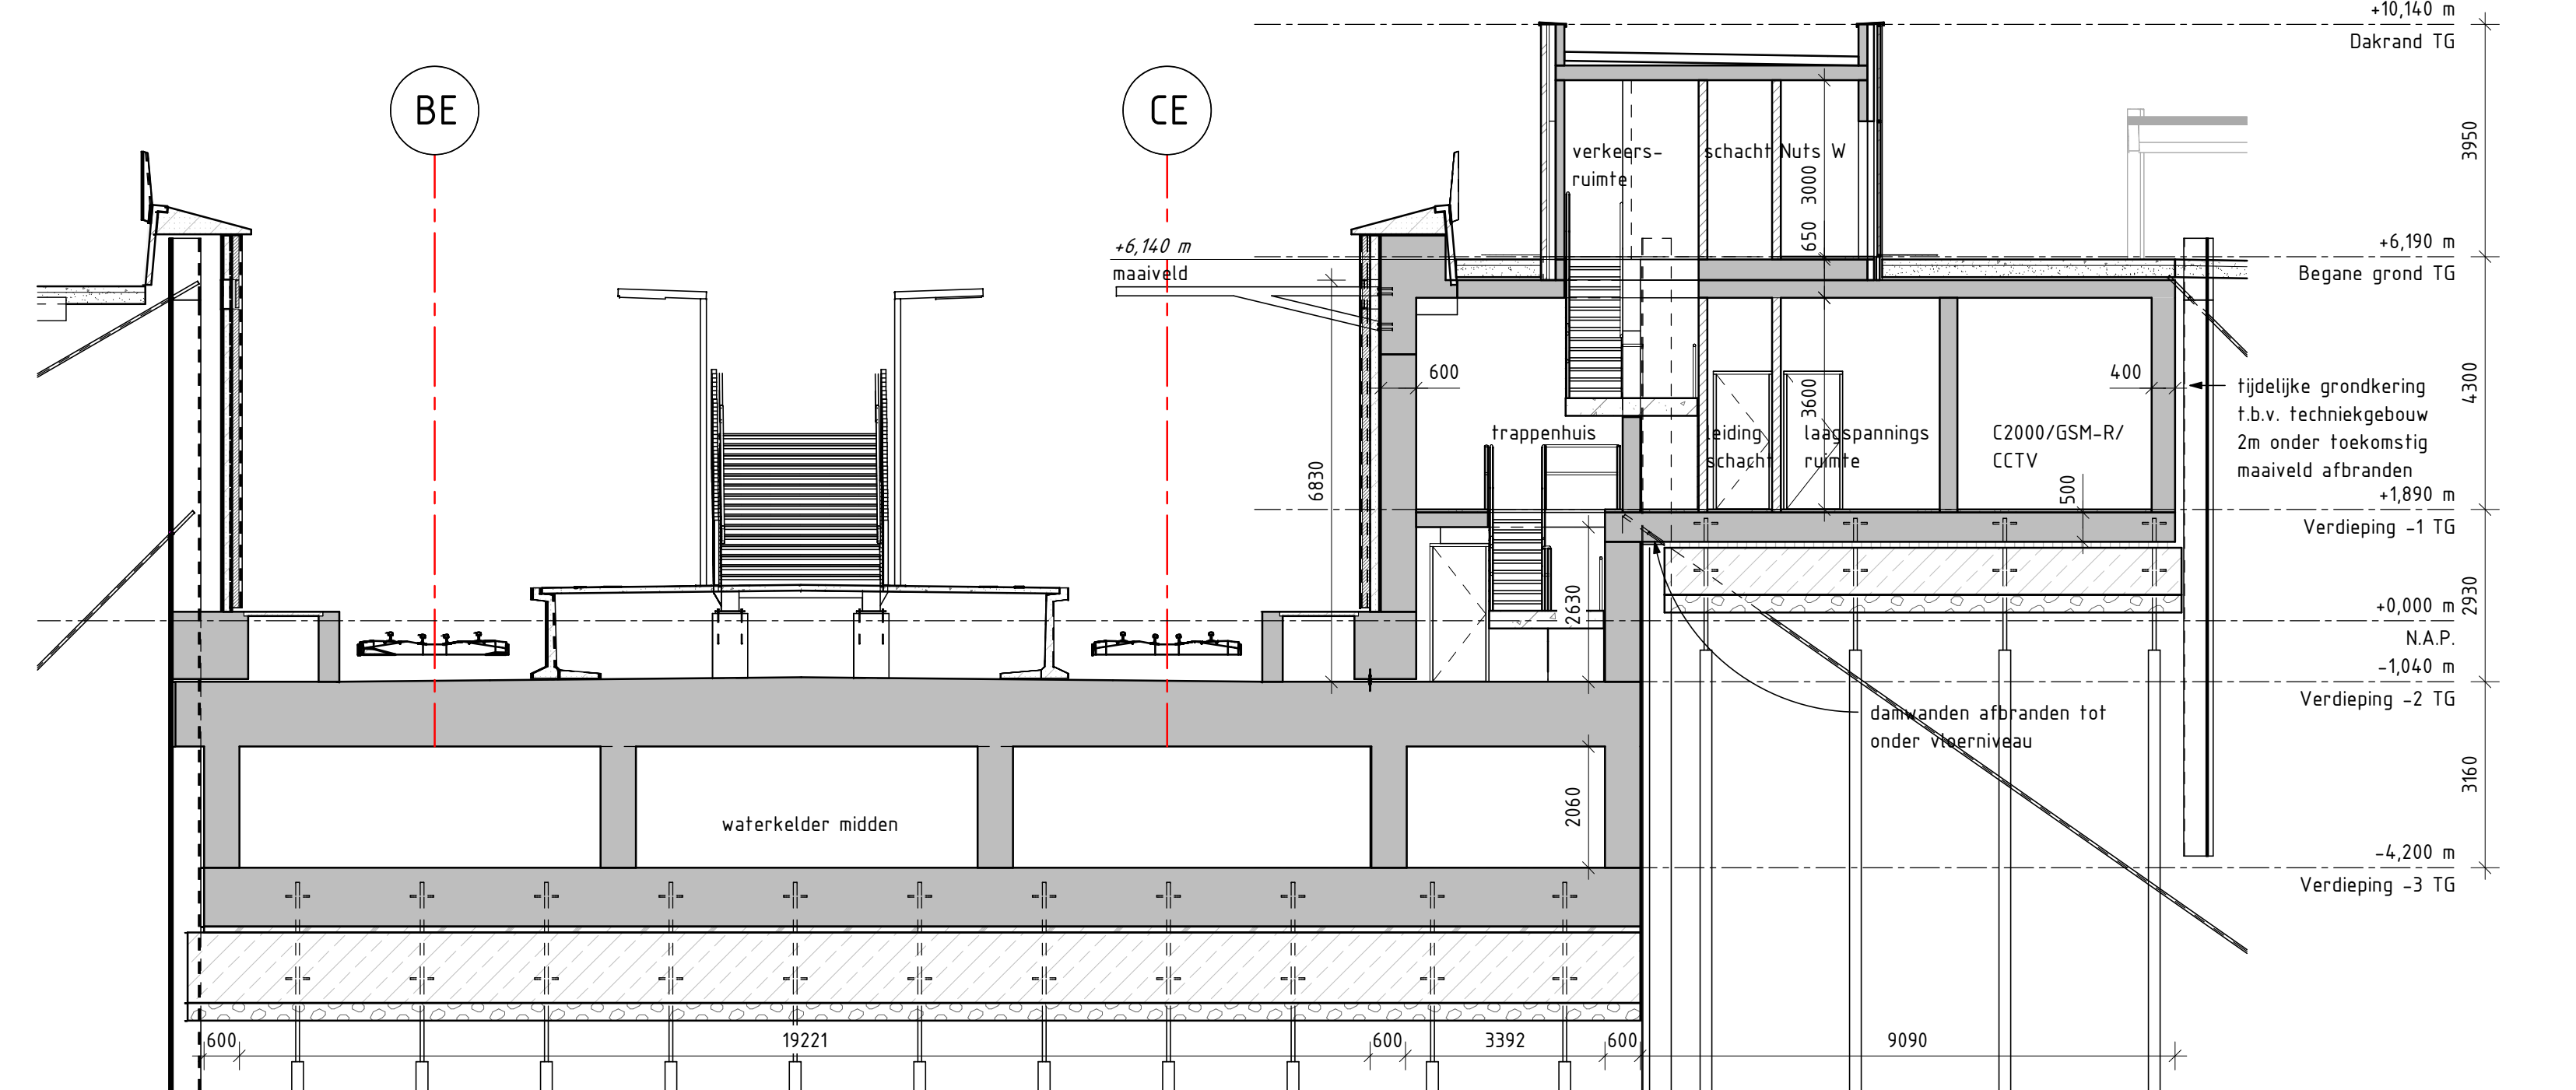


Doorsnede technische ruimte B-B V0
schaal: 1 : 100

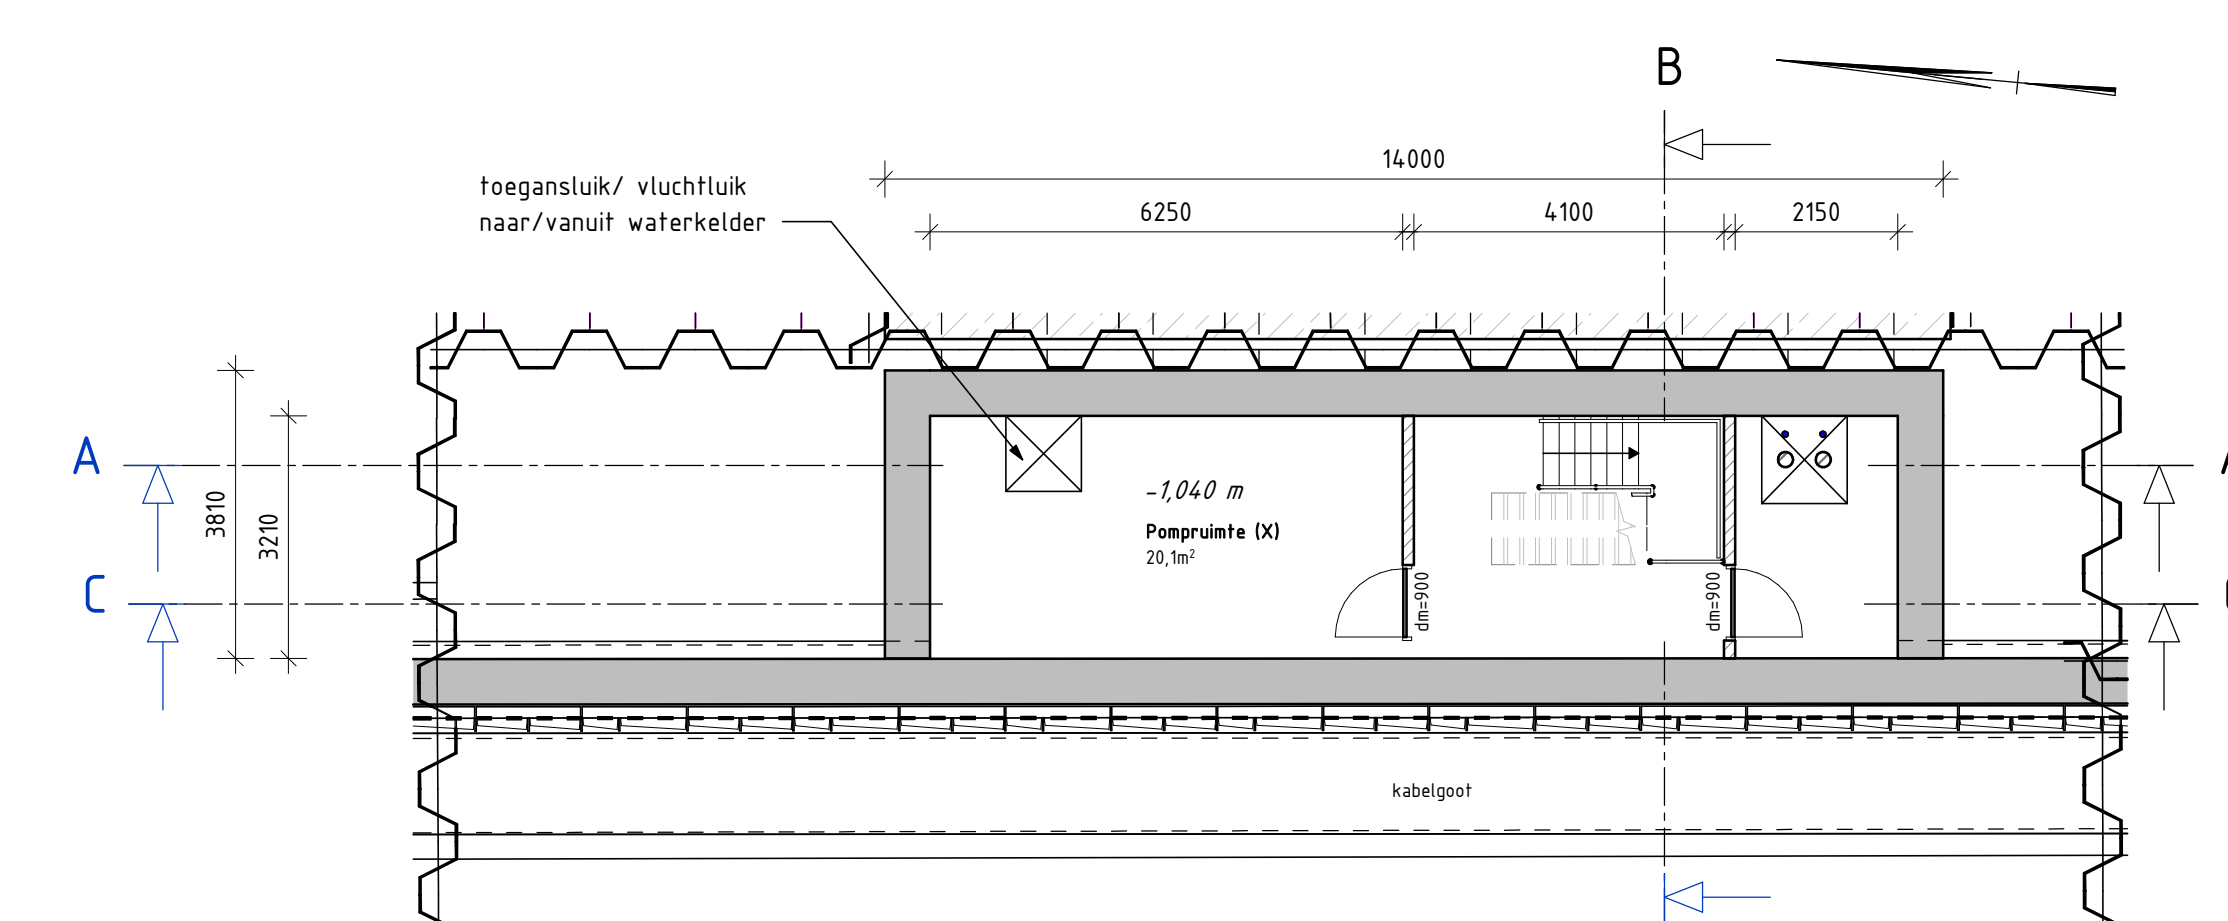




Verdieping -2 TG
schaal: 1 : 100

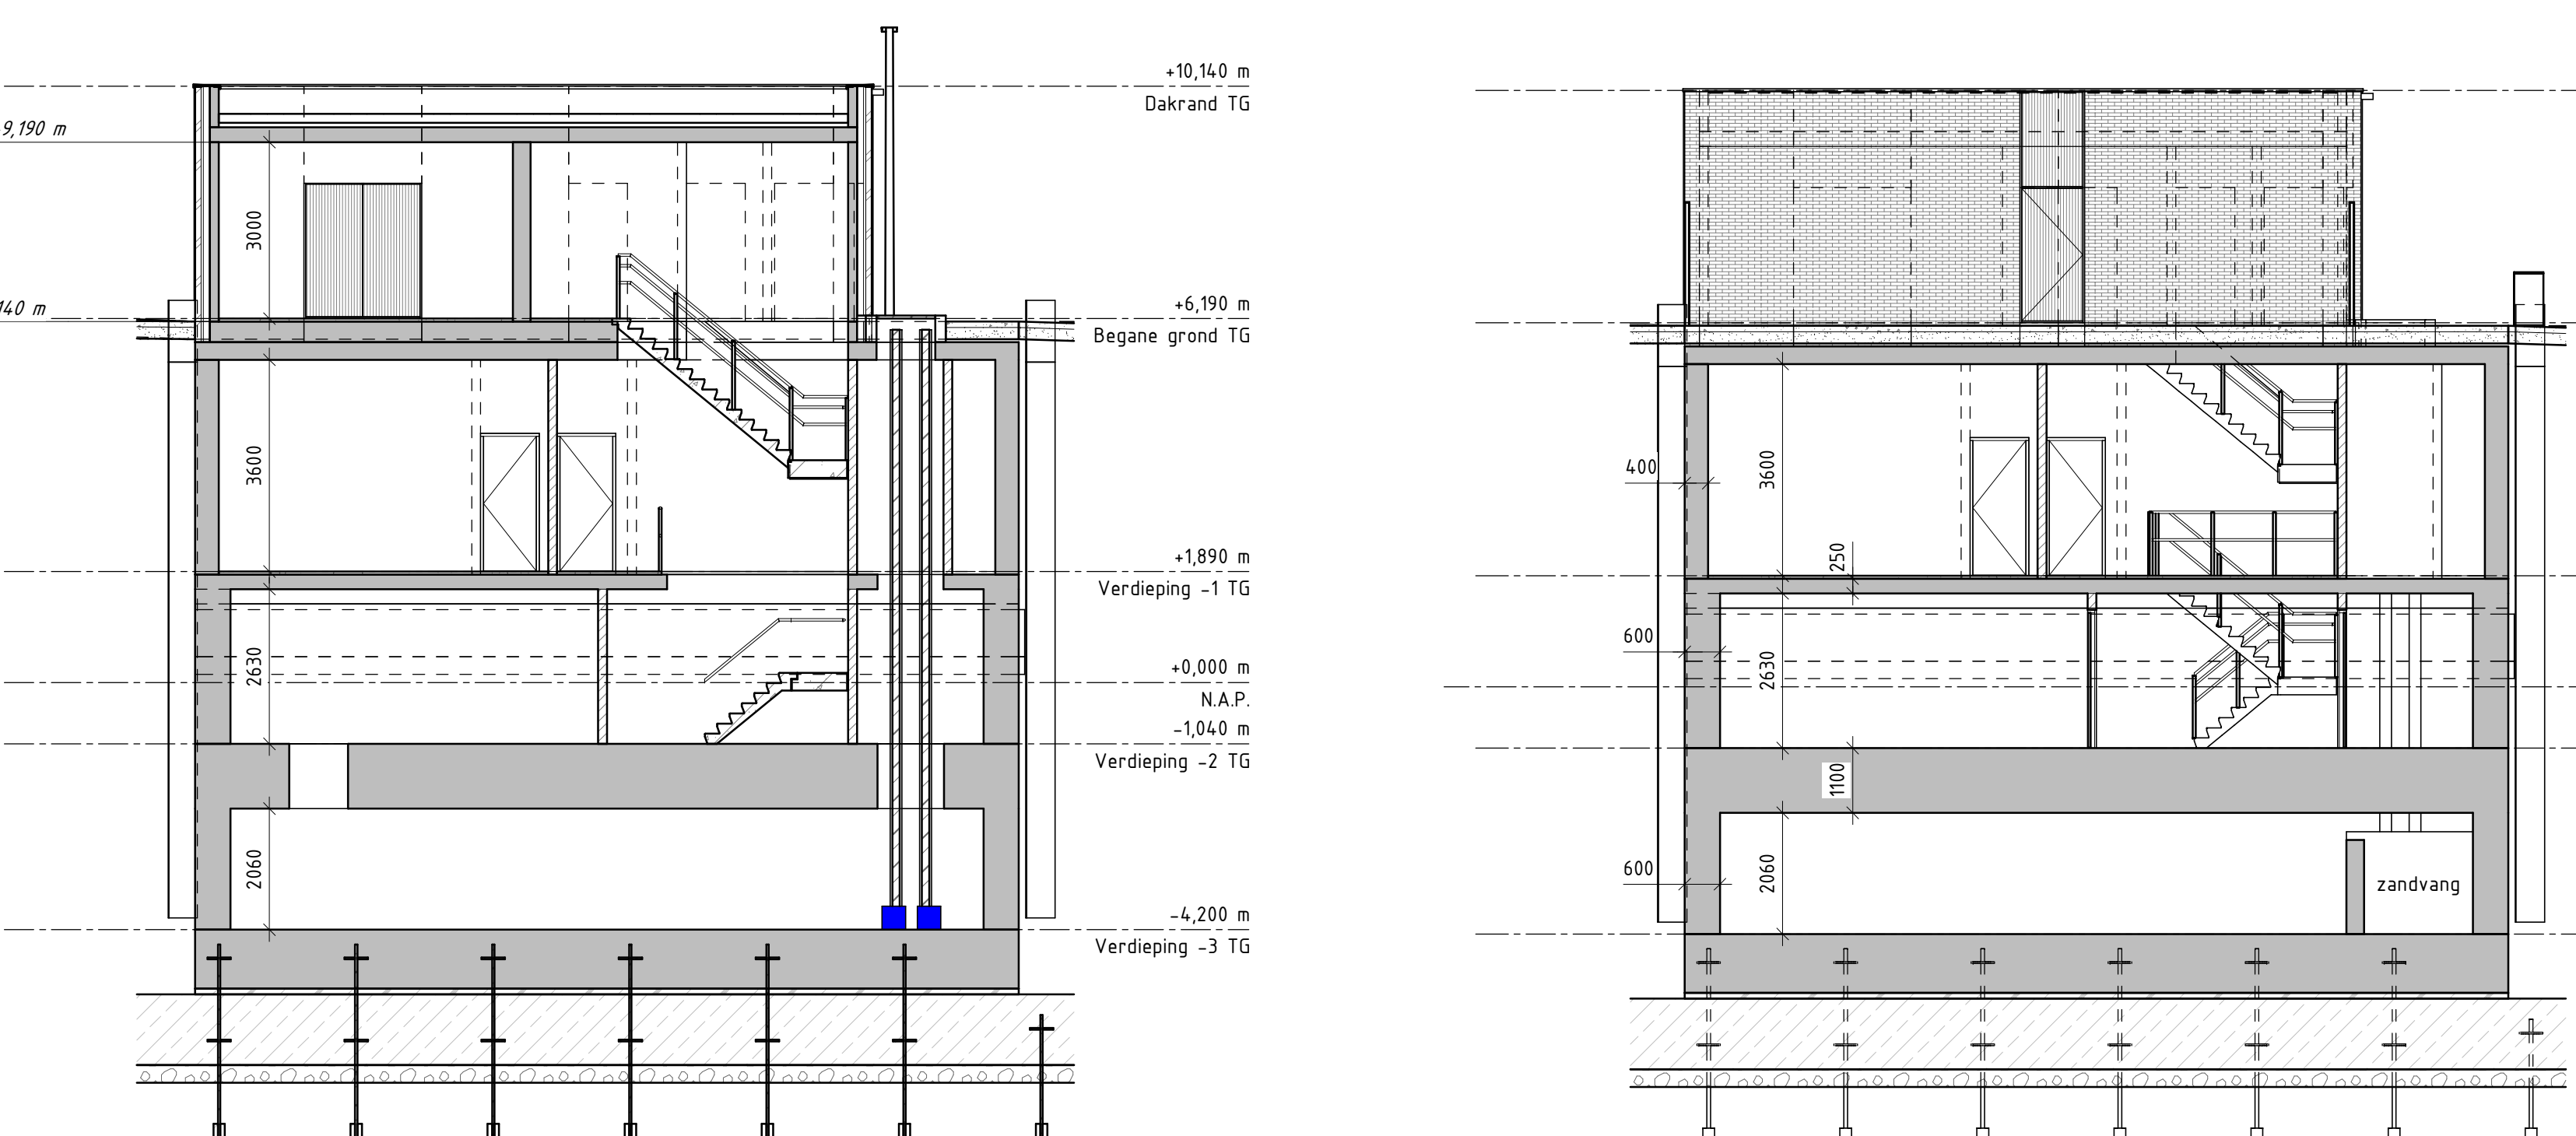

Doorsnede technische ruimte A-A V0
schaal: 1 : 100

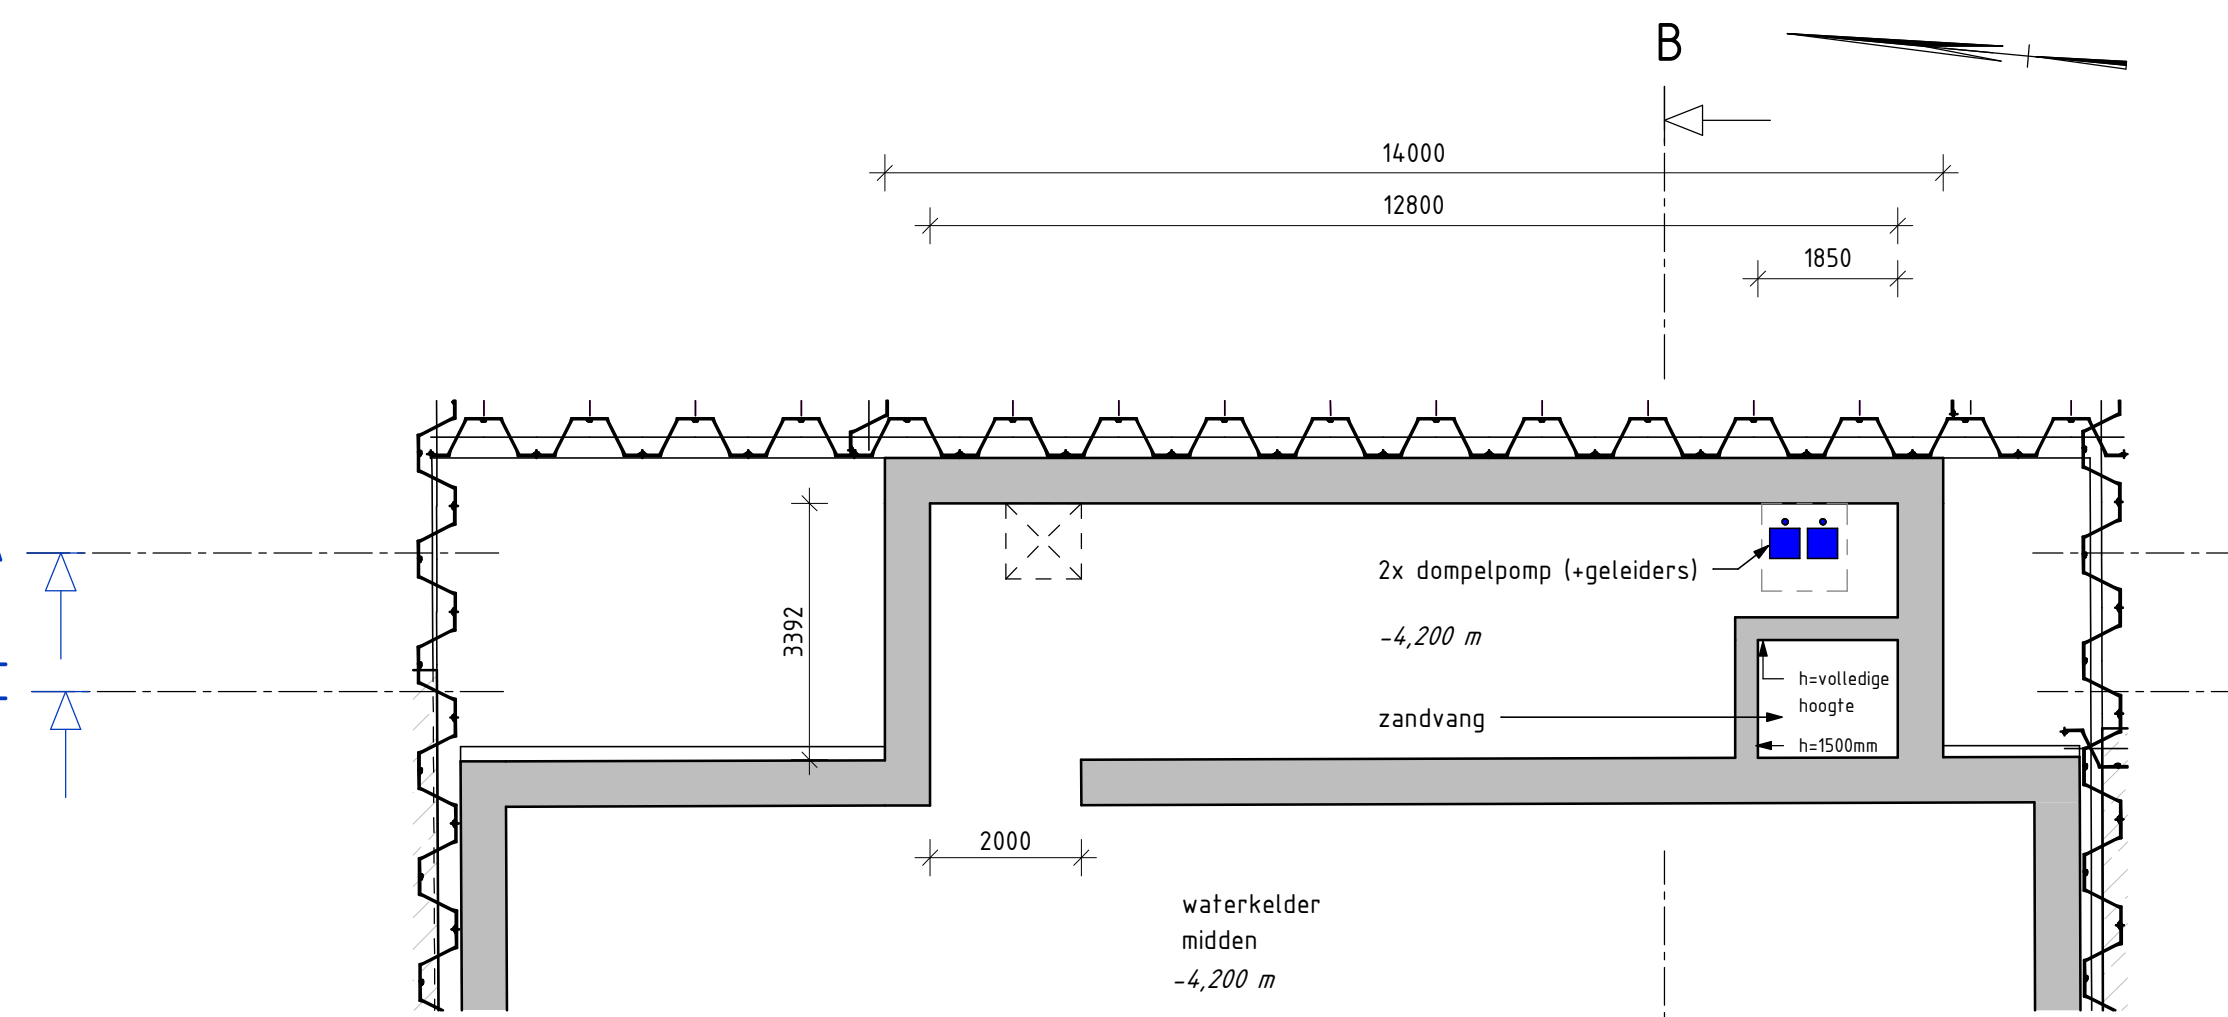

Verdieping -3 TG en waterkelder midden
schaal: 1 : 100

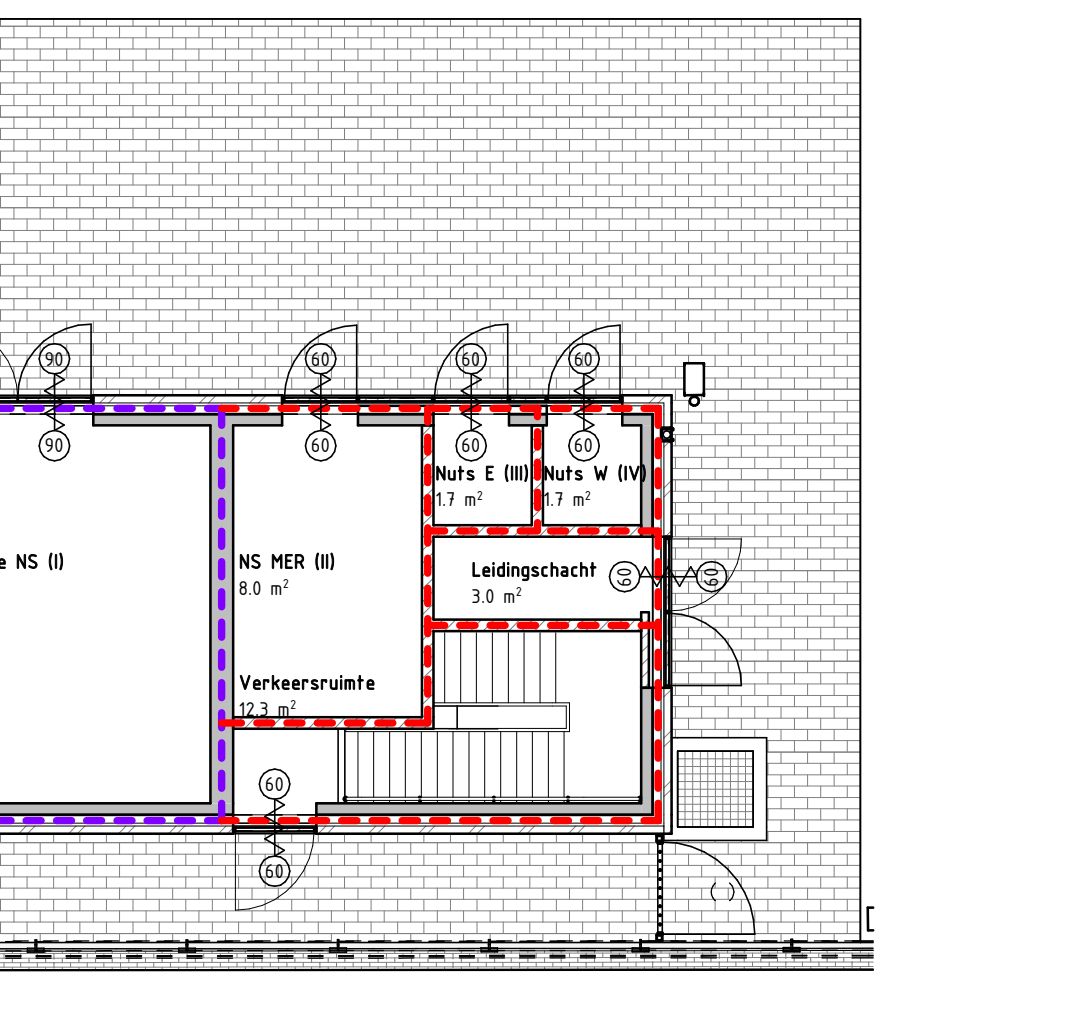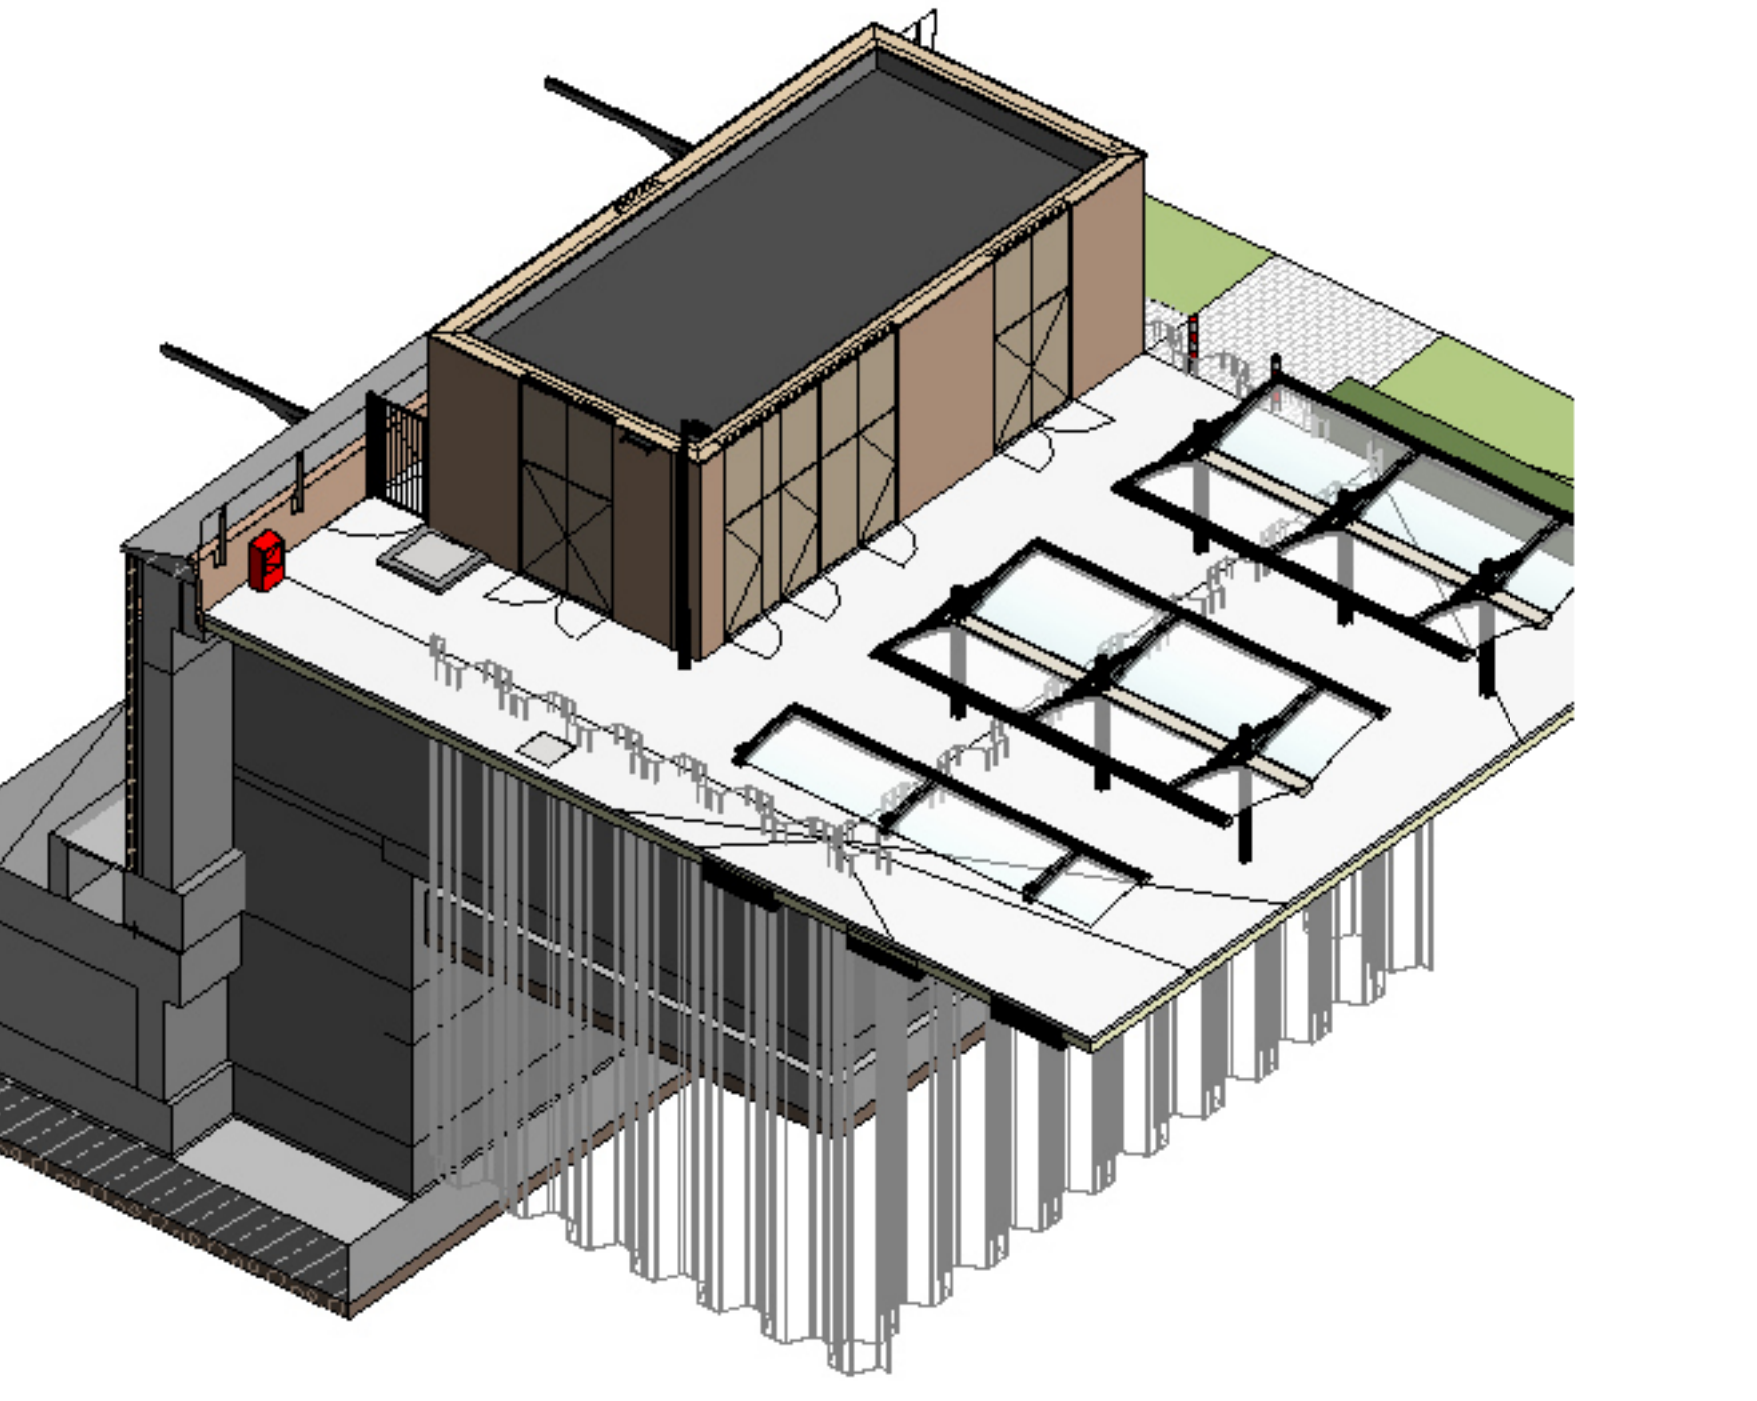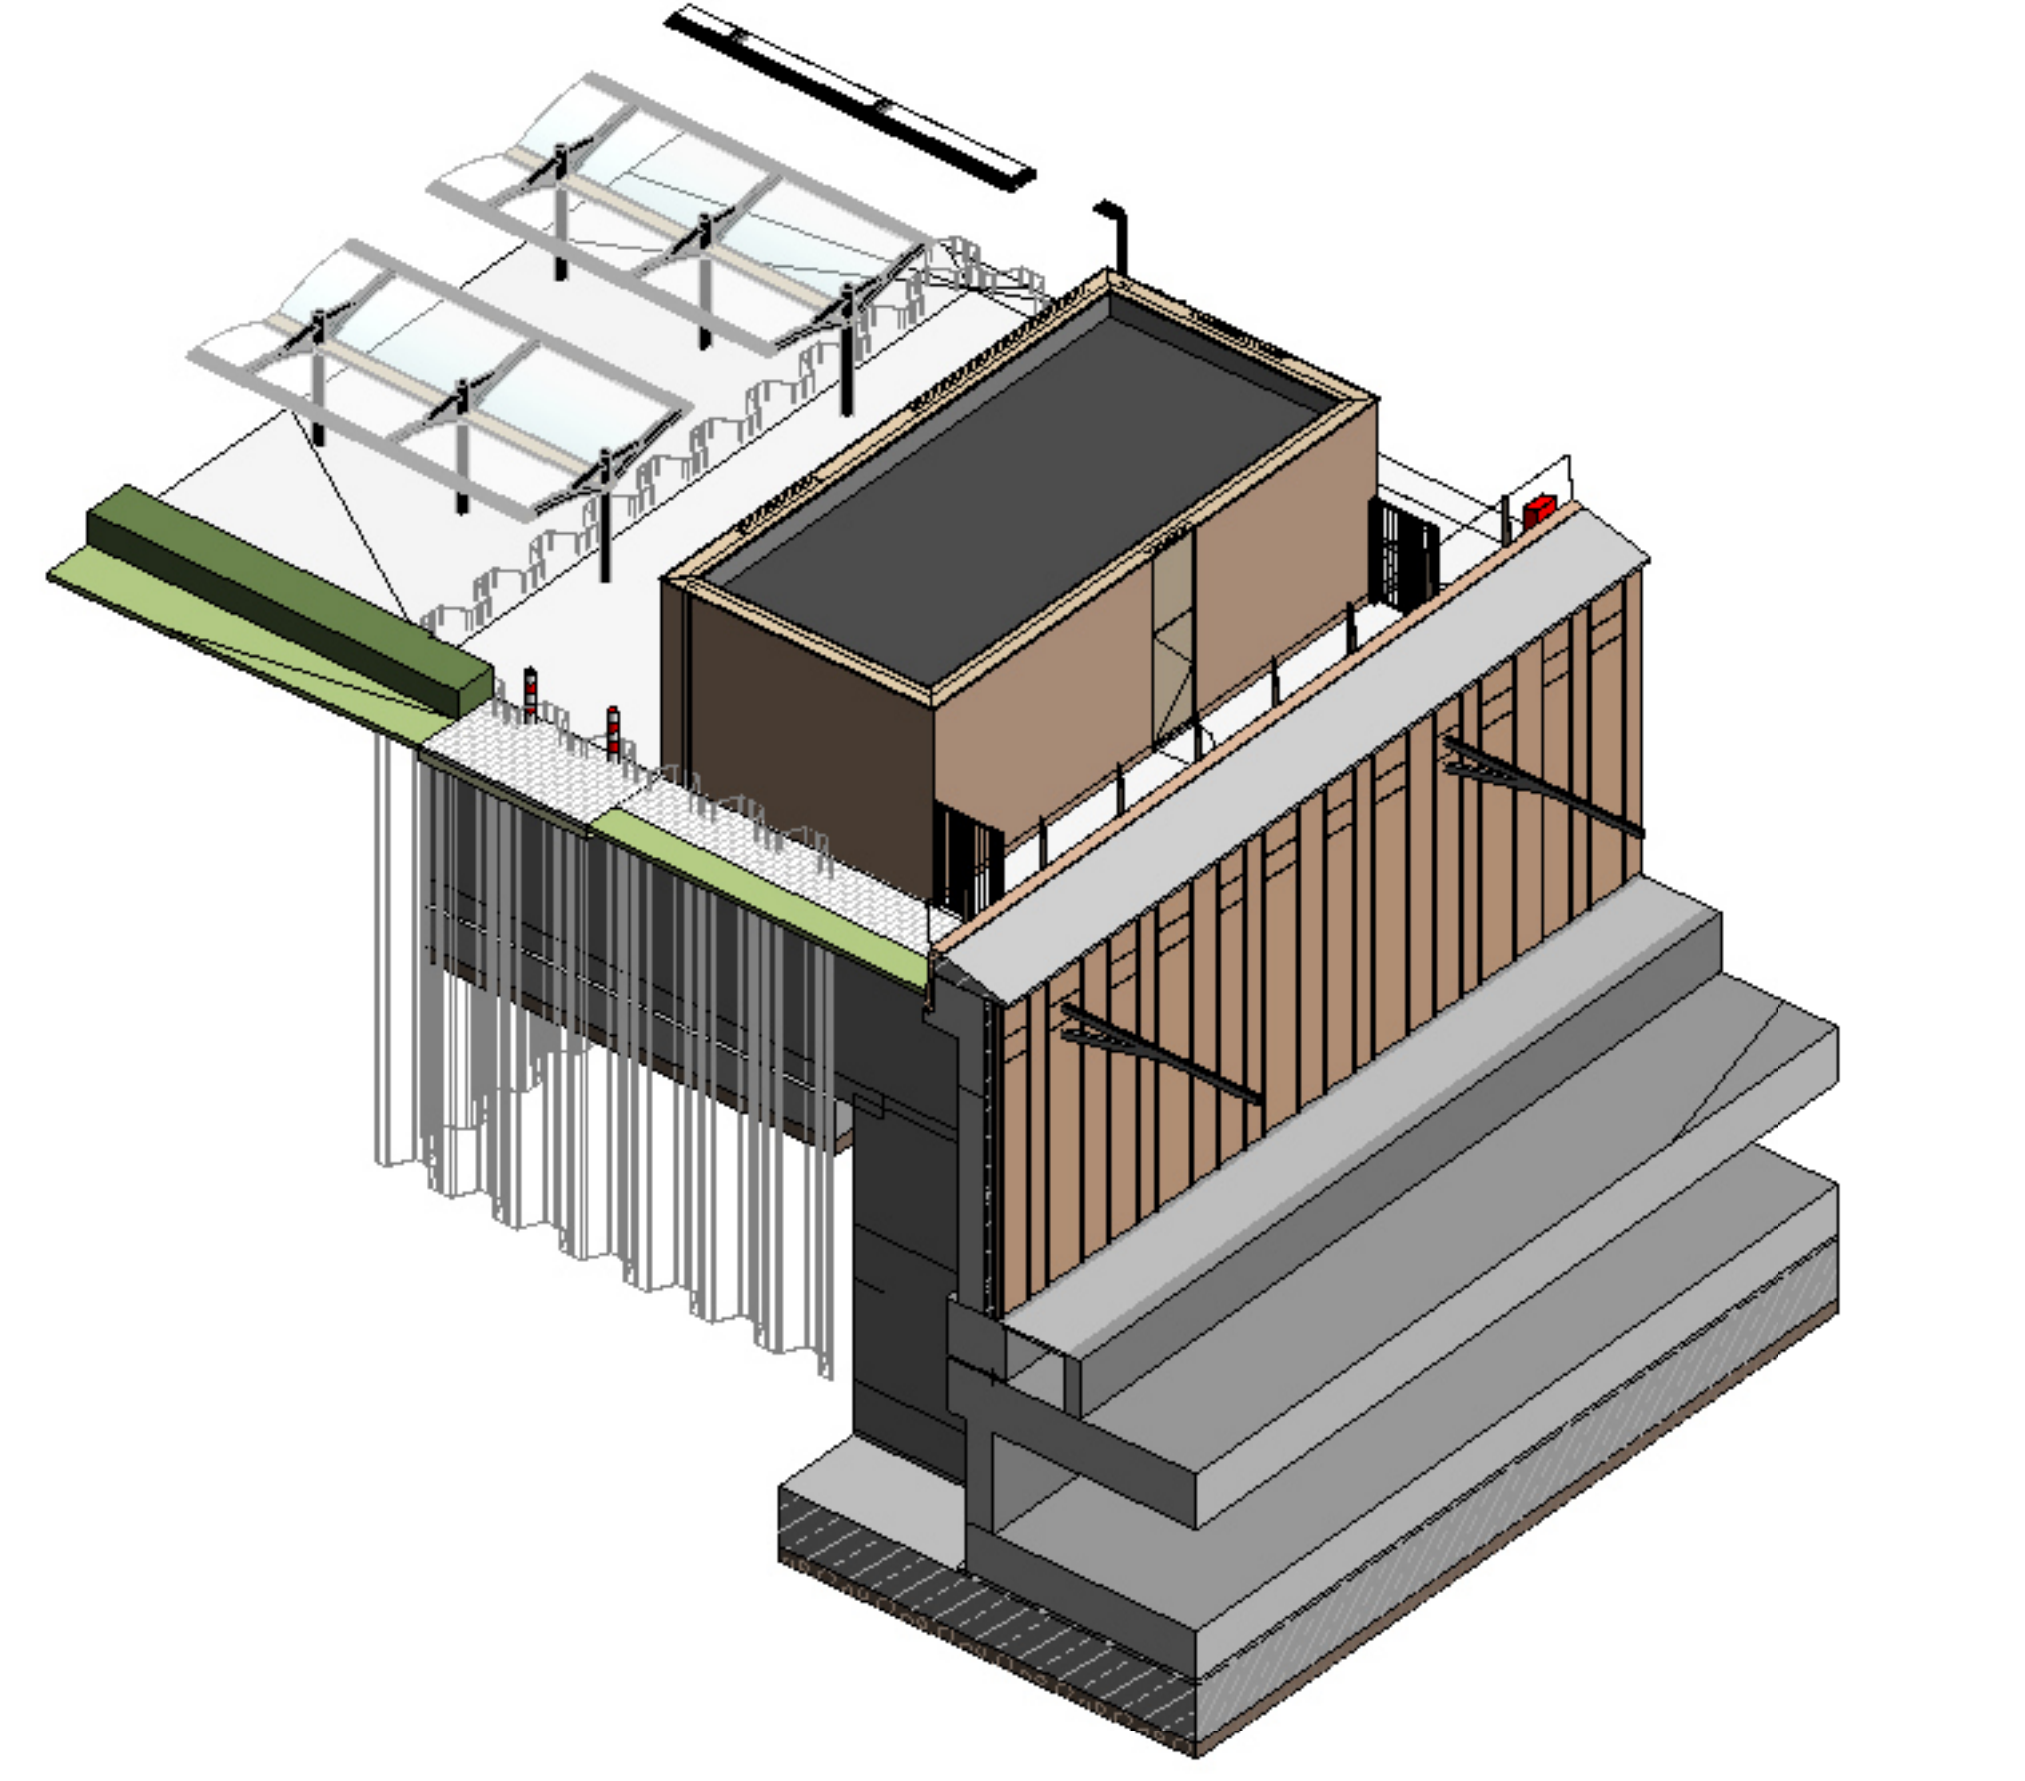

Begane grond TG Brandwerendheid

