


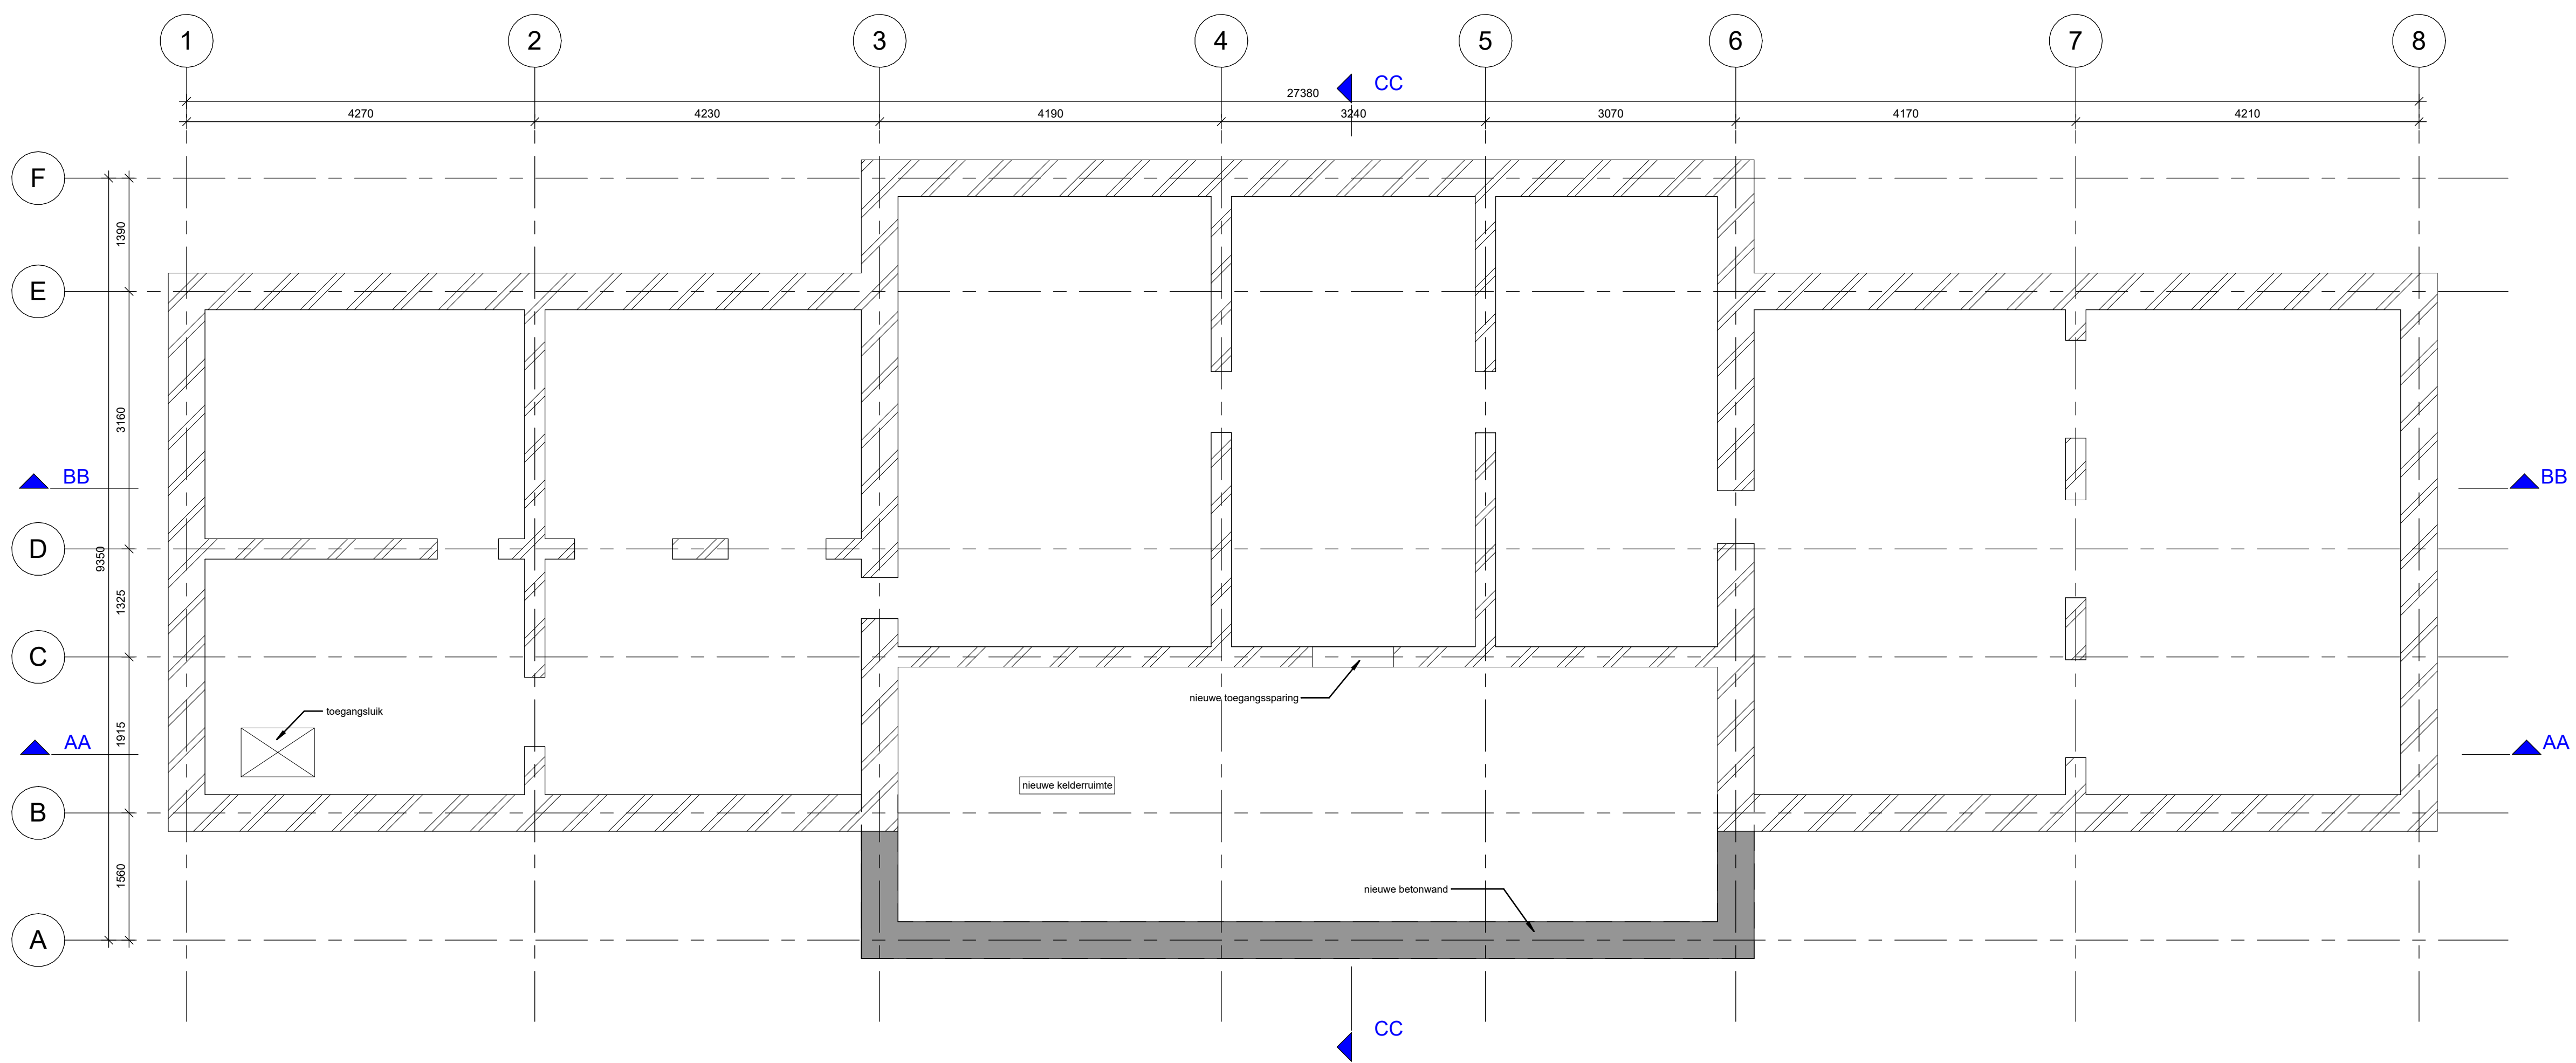

KELDER
1 : 50

Opmerkingen:
maten in mm
alle maten in het werk controleren

Status: DEFINITIEF			Werknummer: 252904		
0	10-11-25	Eerste uitgave	JSC	JWO	
Wijziging	Datum	Omschrijving	Gefek.	Gecont.	Goedgek.

Techniek en Methode bv
Postbus 5219, 3255 ZJ's Gravendeel
Tel. +31 (0)78 683 57 63
Fax. +31 (0)78 673 14 18
E-Mail info@tenm.nu



Opdrachtgever:
Bresser Bouw BV

Object:
Station Vught

Onderdeel:	Schaal:
Plattegrond kelder situatie na verplaatsing	1:50

Getekend door: JSC	Tekening nr: BKT-006	Revisie: 0
		Formaat A1