


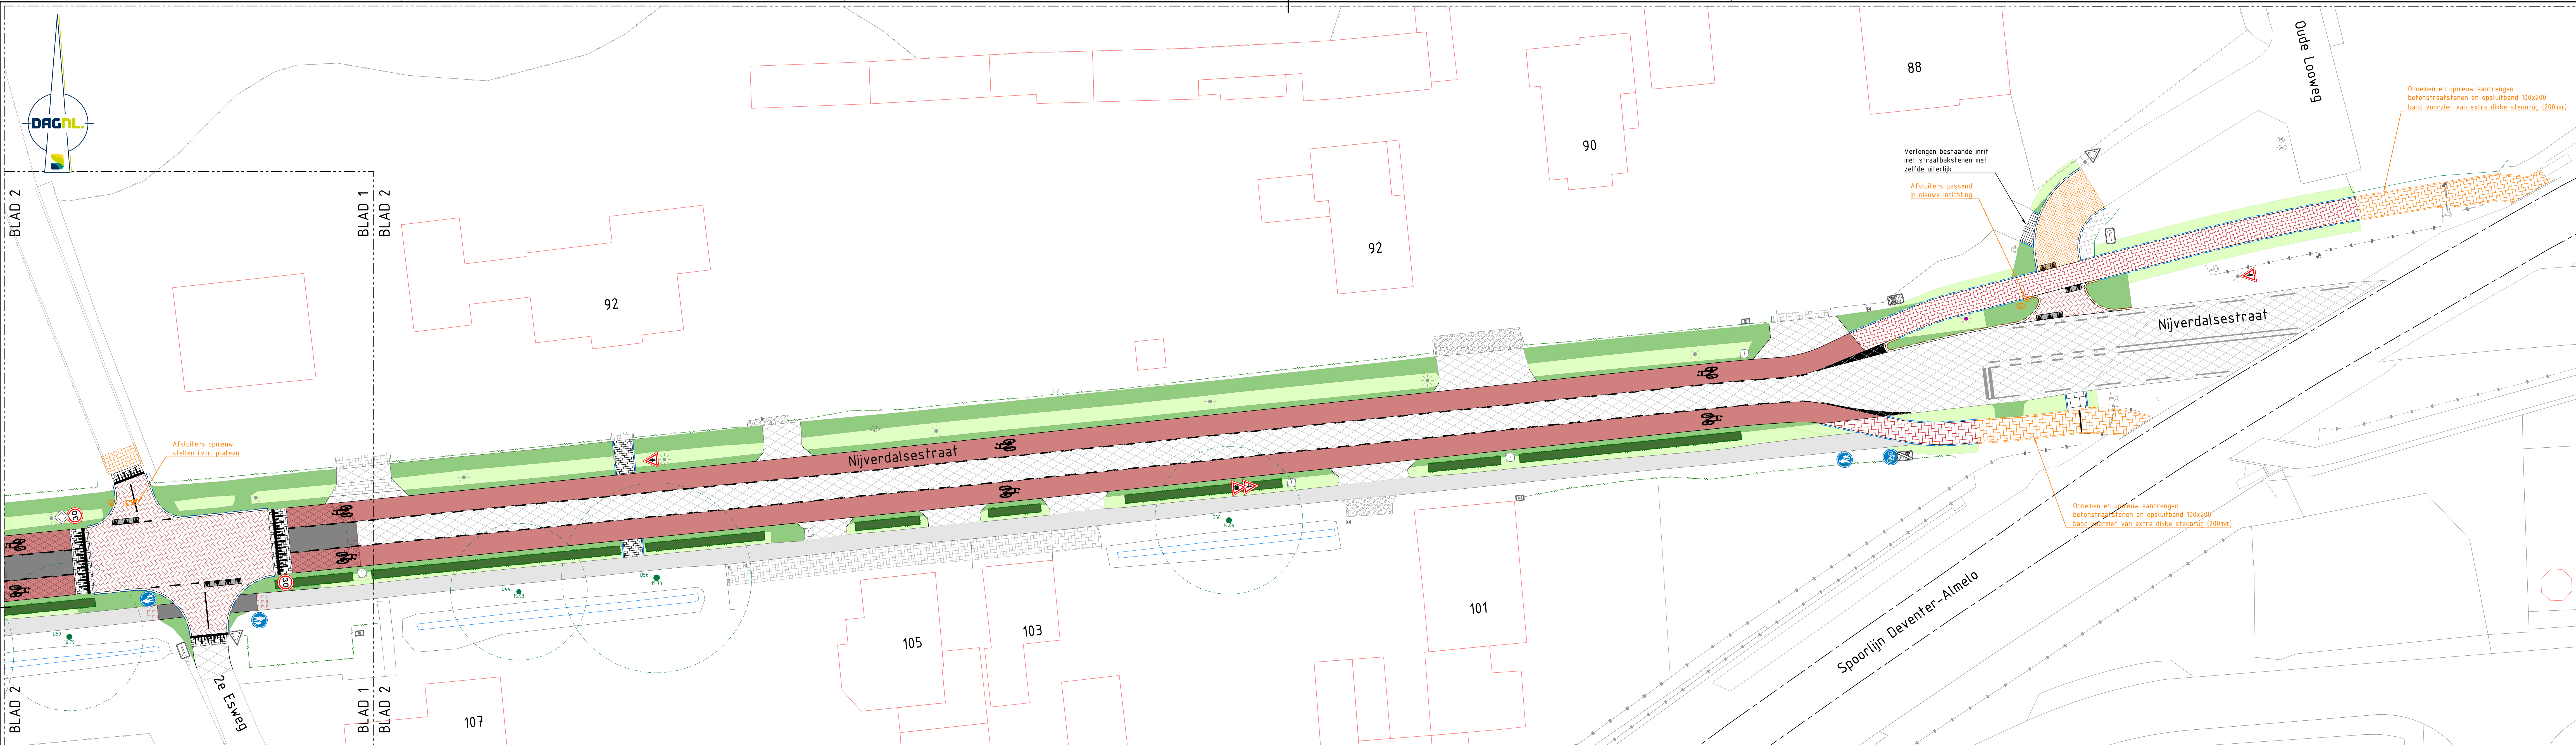

## LEGENDA

### Bestaande situatie

|  |                                        |
|--|----------------------------------------|
|  | Topografie                             |
|  | Hagen                                  |
|  | Sloot                                  |
|  | Bebouwing                              |
|  | Asfalt verharding                      |
|  | Grasbetonstenen                        |
|  | Betonverharding                        |
|  | Betonstraatstenen                      |
|  | Sierbestrating, diversen               |
|  | Halfverharding, grind                  |
|  | Diverse ingemeten elementen (symbolen) |
|  | Lichtmast                              |
|  | Diverse bebording                      |
|  | Gemeten hoogte                         |

## LEGENDA

### Nieuwe situatie

|  |   |
|--|---|
|  | Nieuwe kant verharding asfalt<br>(vestal: zaagrade opruimwerkzaamheden)   |
|  | RWS-band 10/20x250 mm<br>kleur: wit, door en door<br>Stellen in beton en voorzien van steuning   |
|  | Opsluitband 50x250 mm<br>kleur: grijs<br>Stellen in beton en voorzien van steuning   |
|  | Opsluitband 100x200 mm<br>kleur: grijs<br>op sandbed   |
|  | Goethagel 10x300x70 mm<br>kleur: grijs<br>stellen in beton   |
|  | Hergebruik van vrijgekomen kolken<br>Hederaire kolken aansluiten op oude kolkdekkingen<br>- RWS-kolken nabij rotonde                                                                                   |
|  | Asfaltverharding geheel nieuw (rijbaan)<br>kleur: zwart<br>- 35 mm AC 11 Surf OL-B<br>- 60 mm AC 22 Base TL-B<br>- 50 mm AC 22 Base OL-B<br>- 250 mm meggemalen 0/315<br>- op een bestaande ondergrond |
|  | Asfaltverharding geheel nieuw (rijbaan)<br>Opbouw zie bovenstaande met<br>slijtaagmulsie, trossed 2/6                                                                                                  |
|  | Asfaltverharding geheel nieuw (rijbaan)<br>Opbouw zie bovenstaande met<br>slijtaagmulsie, trossed 2/6                                                                                                  |
|  | Slijtaag bodemdel: slijtaagmulsie, trossed 2/6   |
|  | Slijtaag bodemdel: slijtaagmulsie, trossed 2/6   |

|  |   |
|--|---|
|  | Grasbetonstenen                                                                                        |
|  | Betonstraatstenen KF<br>kleur: rood, door en door<br>elldoogverband                                    |
|  | Betonstraatstenen KF<br>kleur: rood/bruin<br>keuerverband/halfsteensverband                            |
|  | Betonstraatstenen KF<br>kleur: grijs<br>halfsteensverband                                              |
|  | Verharingsplaatje 50x300<br>d.a.v. prefab dreepstelelementen<br>hoogte: 0,08 m, lengte: 1,00 of 1,75 m |
|  | Betonplaatje 500x500x80 mm<br>kleur: grijs, haantandtegel<br>hergebruik                                |
|  | Lengtemarkering markeringen op asfalt<br>geen streep<br>thermoplast, kleur: wit                        |
|  | Lengtemarkering markeringen op asfalt<br>1,1 streep<br>thermoplast, kleur: wit                         |
|  | Lengtemarkering markeringen op elementenverharding<br>1,1 streep<br>855 K1, kleur: wit                 |
|  | Lengtemarkering markeringen op asfalt<br>30-270 streep<br>thermoplast, kleur: wit                      |
|  | Lengtemarkering markeringen op asfalt<br>50-50 streep<br>thermoplast, kleur: wit                       |
|  | Dwarsmarkeringen op asfalt<br>Bak-/draaibakmarkering 50x50<br>thermoplast, kleur: wit                  |
|  | Dwarsmarkeringen op asfalt<br>Dreihakenmarkering 30x30<br>thermoplast, kleur: wit                      |
|  | Overige markeringen op asfalt<br>diverse figuren<br>thermoplast, kleur: wit                            |

|  |   |
|--|---|
|  | Diverse bebording<br>Uitvoering: dubbel, driepunten, rond   |
|  | Verplaatsen lichtmast incl. armatuur<br>voor verplaatsing, zie S1 tekening                                                                                         |
|  | Herstellen bermen en inzaaien met<br>grasmengsel: Bloemrijk grasland<br>(10m vanaf kant verharding met grasmengsel)                                                |
|  | Conet voorlopige verharding aanvullen met<br>vrijgekomen grond en inzaaien met grasmengsel:<br>Bloemrijk grasland                                                  |
|  | Nieuwe haagbeplanting<br>Conet 0,50 m met grond uit gemeente depot<br>Mediorum (Crataegus monogyna),<br>Veldesdoorn (Acer campestre),<br>Haagbeek (Larix laricina) |
|  | Nieuwe haagbeplanting<br>breedte: 0,50 m, dubbele rij 9 st/m   |

## ALGEMEEN

Alle objecten en lijnen in rood zijn onderdeel van opruimwerkzaamheden

Alle objecten en lijnen in oranje betreft herstellen of vervangen

Maat in m, maten in mm, maten in m toev. N.A.P., diameters in mm, tenzij anders vermeld

Opdrachtgever:

De bestaande situatie is ingetekend d.d.: 17-11-2025

Project:

Reconstructie Nijverdalsestraat (fietsstroken)

Rotonde tot spoorwegovergang

Fase:

Bebording- en markeringstekening

Onderwerp:

Nieuwe inrichting

Blad 2 van 2

Getekend: JSL

Goedgekeurd: BKL

Schale: 1:200

Formaat: 1280 x 594

Projectcode: P08004

Datum: 12-06-2025

Status: Definitief

Sort document: TEKENING

GEMEENTE WIERDEN

INCITE PROJECTS

ONDERDEEL VAN DAGNL

DE AANBEVELING

P08004-BE-BB-NI-02-D





---

P08004-BE-BB-NI-01-D



