


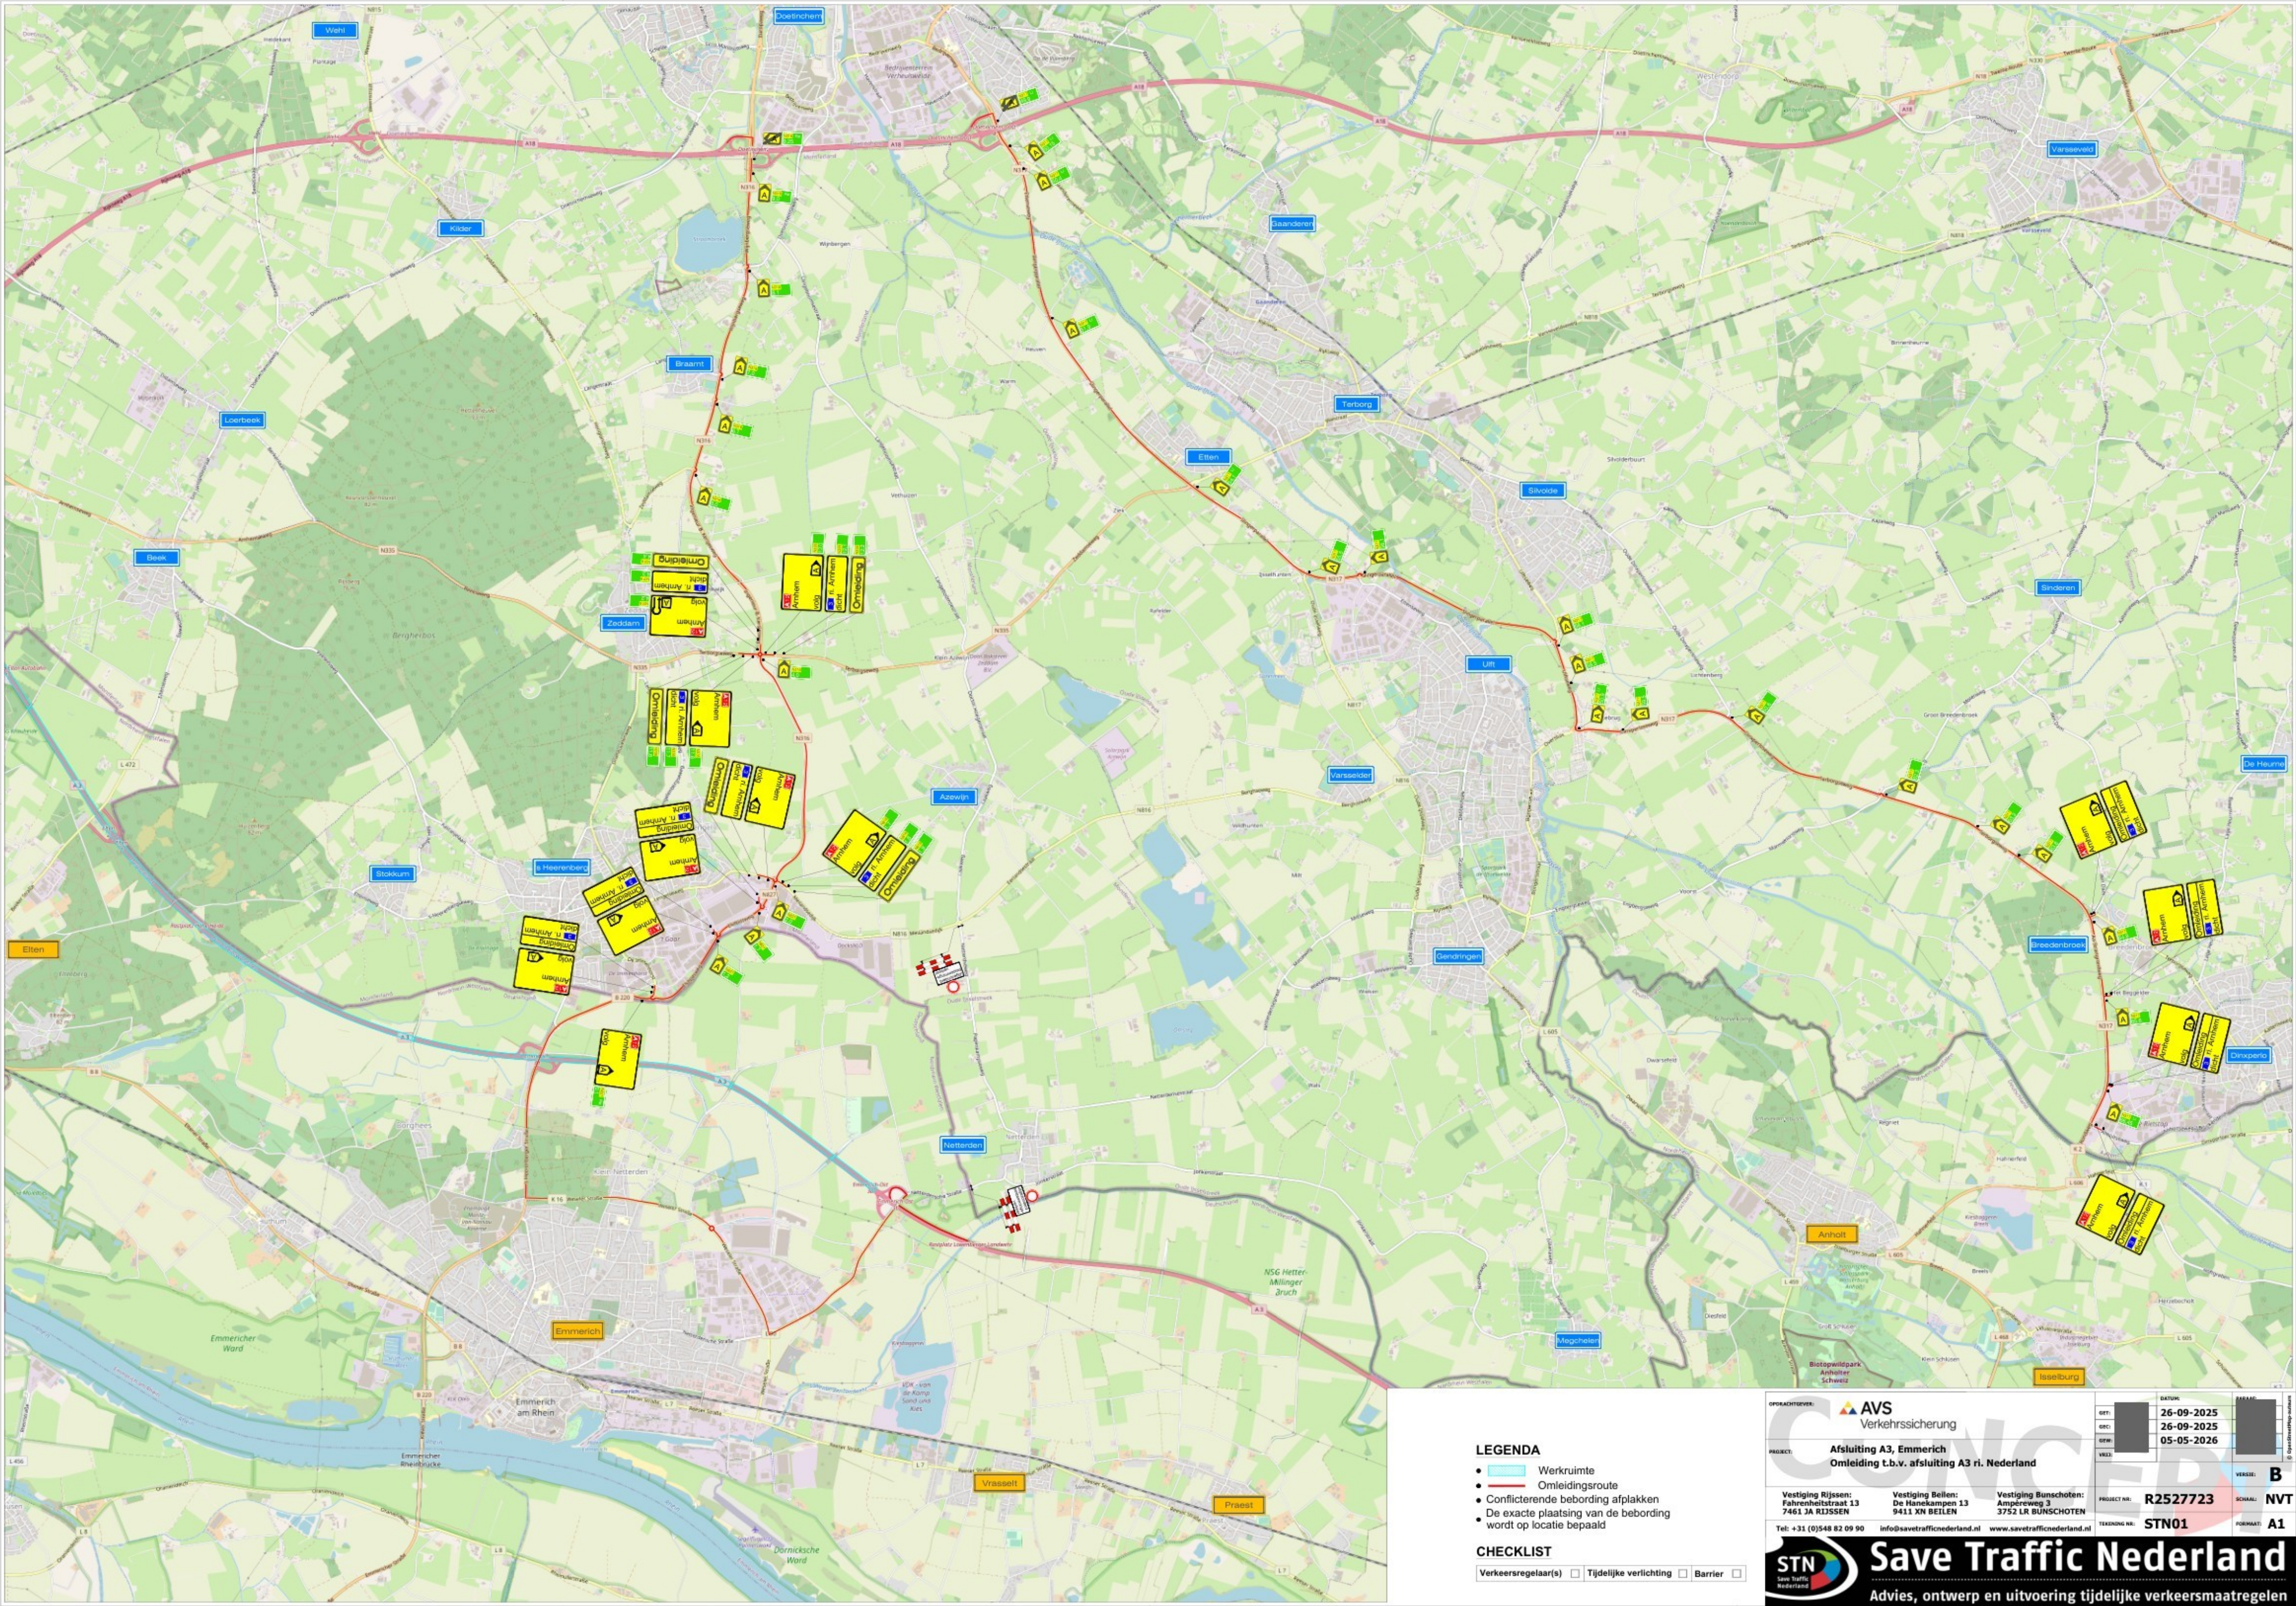

- LEGENDA**
- Werkruimte
 - Omlingsroute
 - Conflictende bebording afplakken
 - De exacte plaatsing van de bebording wordt op locatie bepaald

CHECKLIST

Verkeersregelaar(s) ☐ Tijdelijke verlichting ☐ Barri r ☐

OPDRACHTGEVER:

AVS

Verkeerssicherung

PROJECT:

Afsluiting A3, Emmerich

Omliding t.b.v. afsluiting A3 ri. Nederland

Vestiging Rijssen:

Fahrenheitstraat 13

7461 JA RIJSSSEN

Vestiging Bellen:

De Hanekampen 13

9411 XN BEILEN

Vestiging Bunschoten:

Amperweg 3

3752 LR BUNSCHOTEN

Tel:

+31 (0)548 82 09 90

Info:

info@savetrafficnederland.nl

www:

www.savetrafficnederland.nl

DATUM:

26-09-2025

VERSI :

B

PROJECT NR.:

R2527723

TEKENING NR.:

STN01

SCHAL:

NVT

FORMAAT:

A1

STN

Save Traffic Nederland

Save Traffic Nederland

Advies, ontwerp en uitvoering tijdelijke verkeersmaatregelen