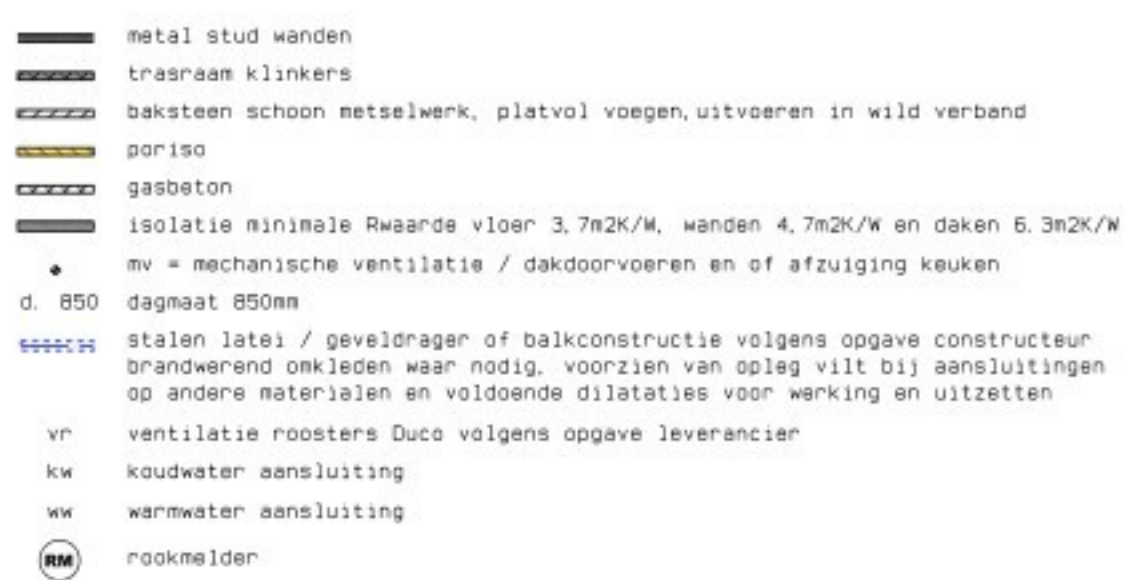
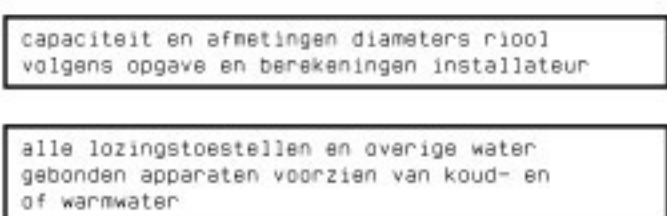


[illegible]

bestaande riolering en overige alle andere disciplines van installaties zoals standleidingen, HWA's enz. inclusief elektra voorzieningen waar mogelijk; handhaven en opnemen in de nieuwe aan te leggen delen, riolering en overige installaties conform opgave betreffende installateurs

te vervallen onderdelen van alle disciplines
van de bestaande installaties verwijderen /
afdoppen en of vernieuwen / aansluiten op
nieuwe situatie


alle installaties, elektra, cv, enz.
volgens opgave en berekeningen installateur

bestaande standleiding huidige situatie

bestaande standleiding huidige situatie
handhaven en hergebruiken waarop riolering
verdieping aan te sluiten inclusief alle water
aansluitingen voor toilet, bad, douche en
wastafel

alle waterleidingen dienen legionella bestendig en veilig uitgevoerd te worden conform voorschriften en advies installateur en waar nodig alle koud- en of warmwaterleidingen isoleren


natielen		
metsewerk	baksteen	rood (bestaand) wit schilderen
voegwerk	voegmortel	grijs (bestaand) wit schilderen als metselwerk
kozijnen	hout	antraciet RAL 7021
gavelsbedeling	hout	roodbruin Frank & Rai 7021 antraciet
lameilen	hout / aluminium	natuur houtkleur
beglazing	thermische beglazing	blank
hwa	zink	natuur

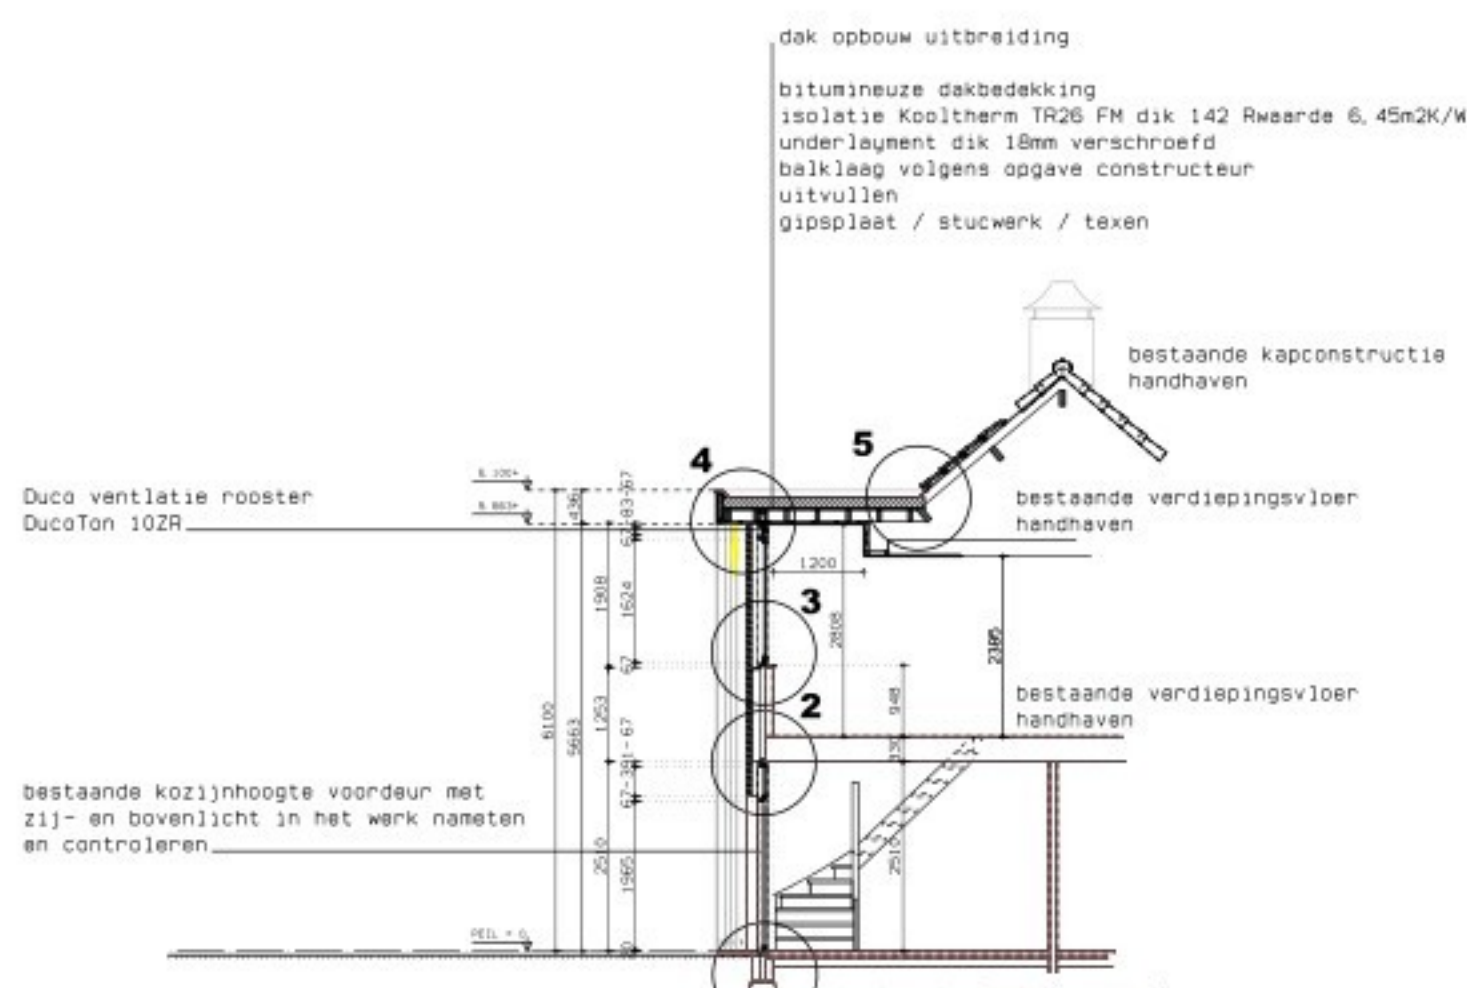

Vier uitbreiding

- plafond onderzijde underlayment
- vloerverwarming bodemver / tegels /
- vloerverwarming volgens
- opgave opdrachtgever / installateur



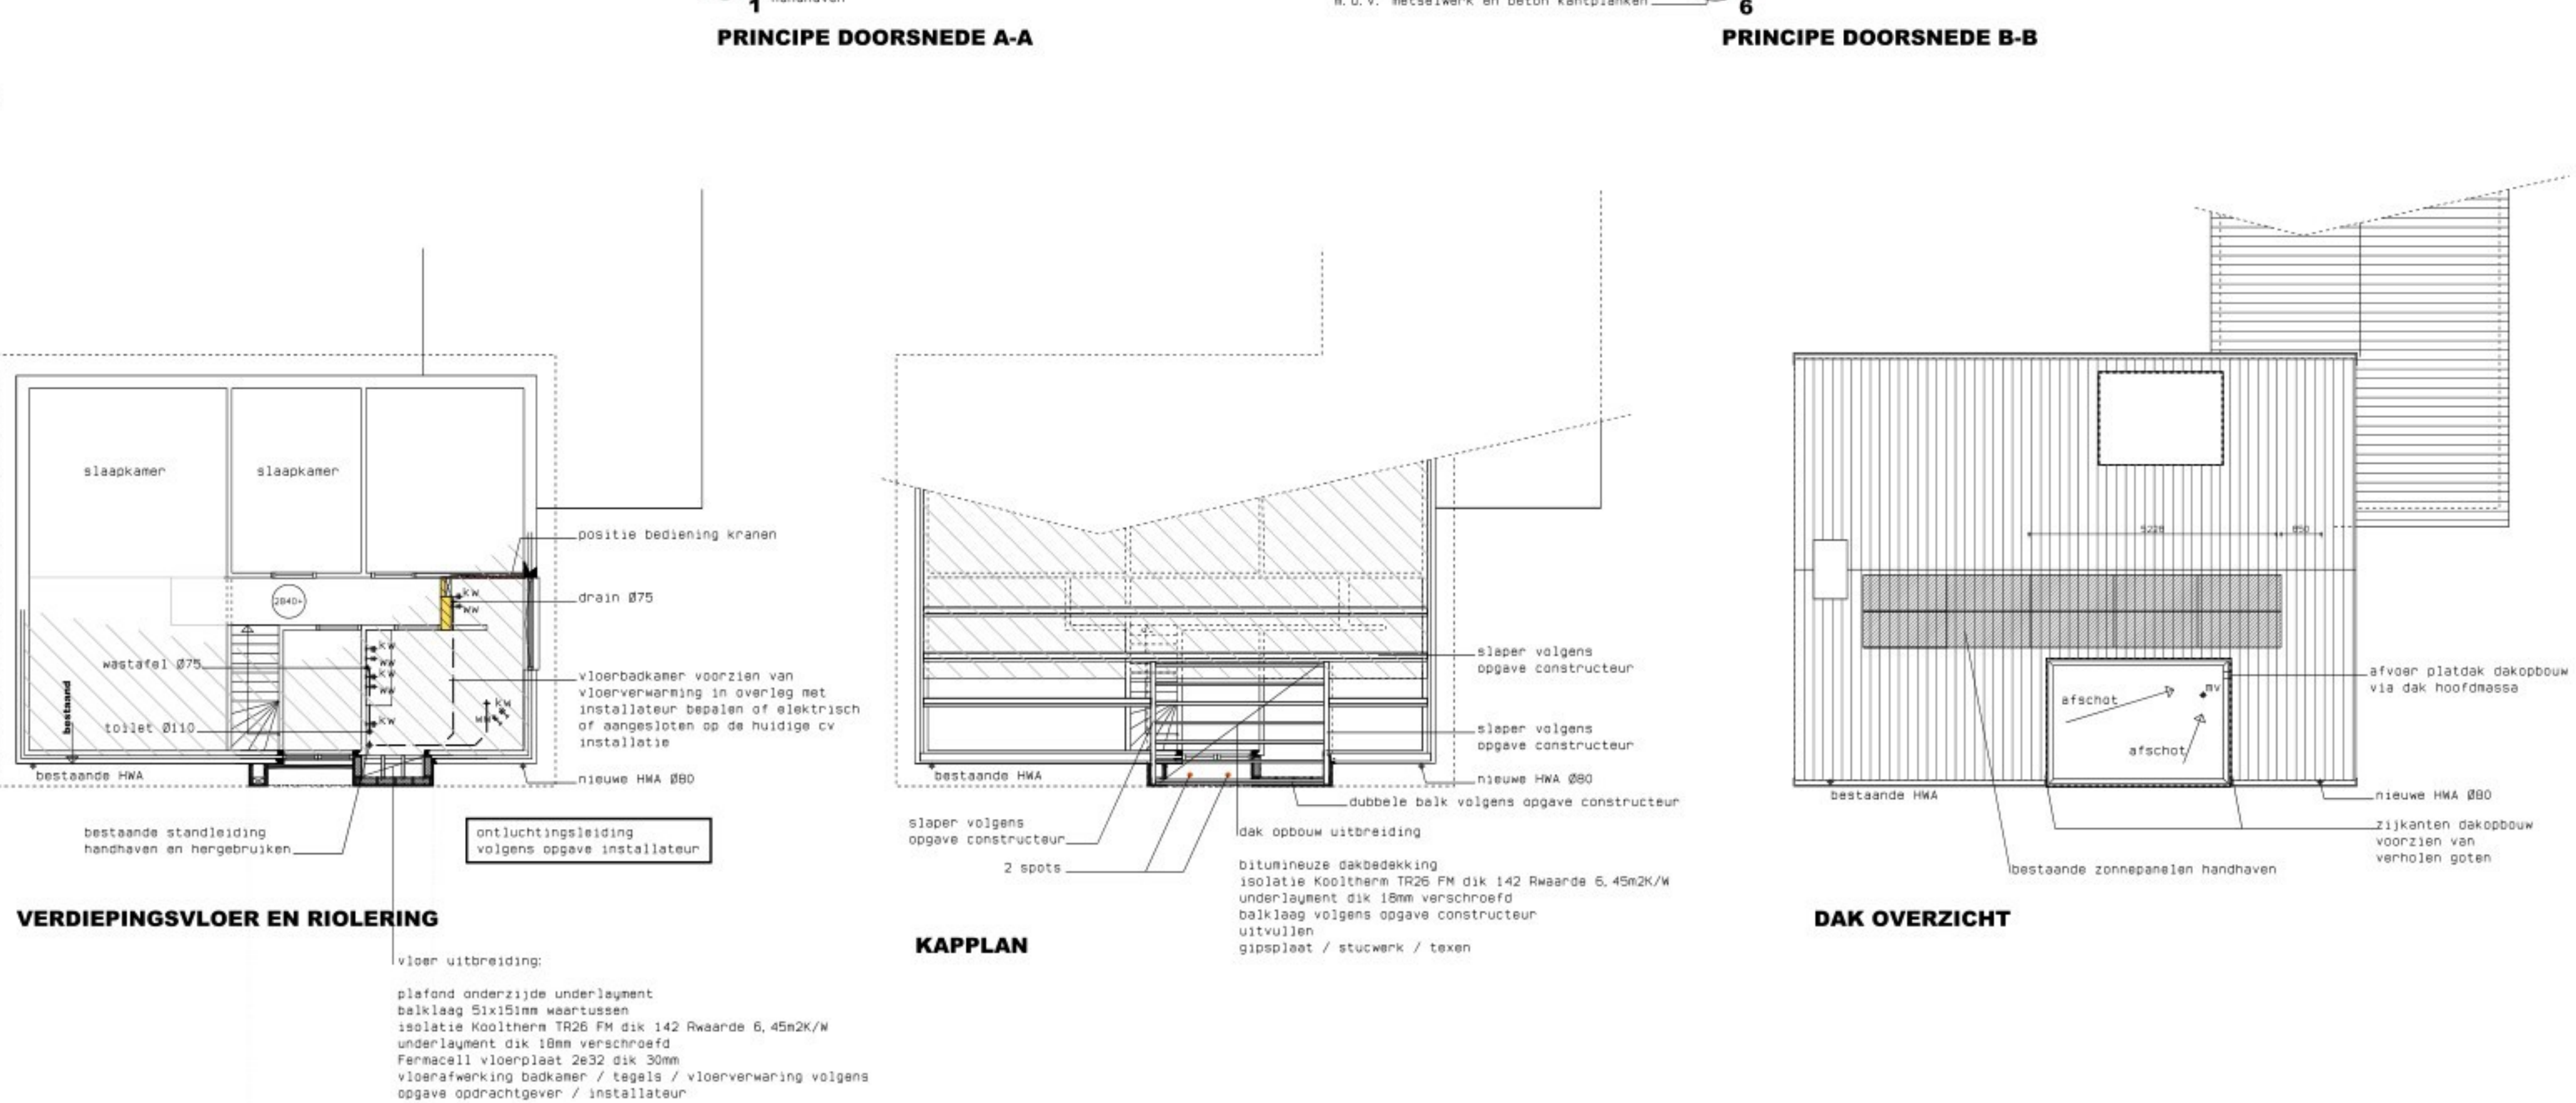

**ALLE CONSTRUCTIE ONDERDELEN VOLGENS
OPGAVE, BEREKENINGEN EN TEKENINGEN
JV2 BOUWADVIES BV
WERKNUMMER: B26.....
DATUM TEKENING:
DATUM BEREKENING:**

**ALLE BOUWMATERIALEN VERWERKEN VOLGENS
VOORSCHRIFTEN LEVERANCIER**

1 2 3

WAND-DELEN

GEVELBEKLEDING A,B,C,D EN E

BESTEKTEKENING		0566
plan voor het veranderen van de voorgevel en herinrichten / vergroten badkamer verdieping woning Zaan 54 Deurne		
