


Bebordingsplan Nedereindse Park



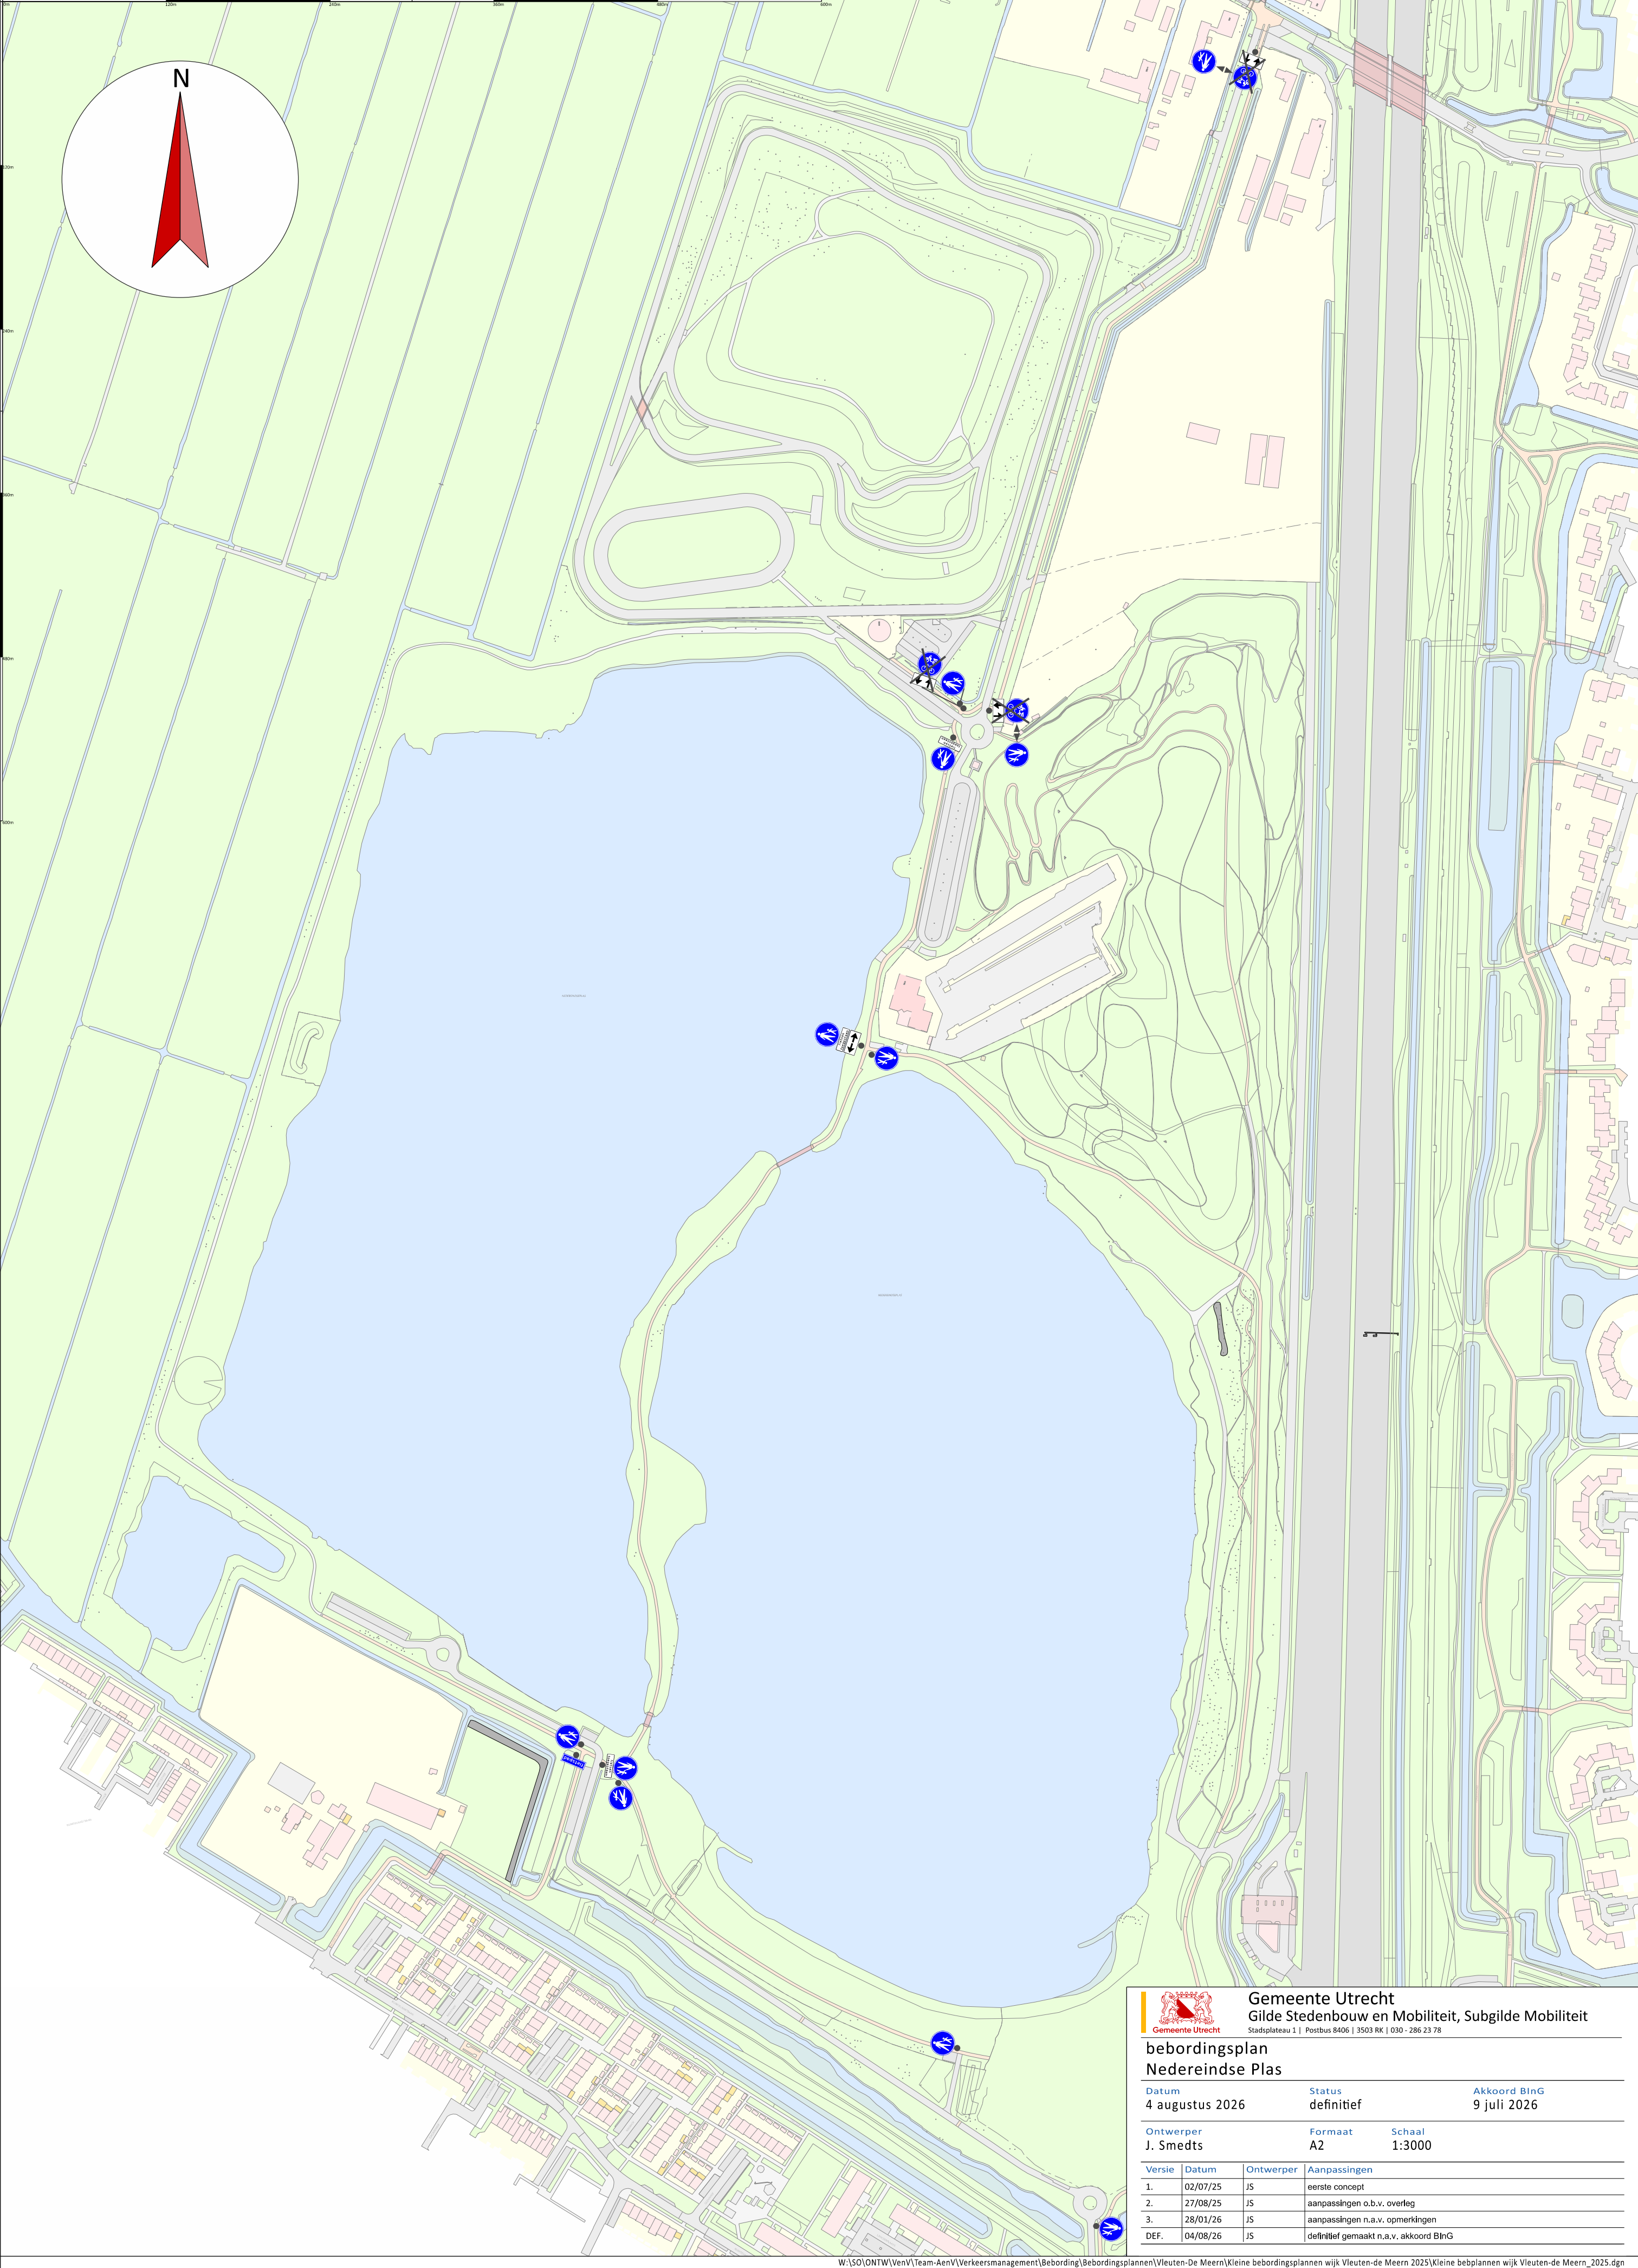

Gemeente Utrecht
Gilde Stedenbouw en Mobiliteit, Subgilde Mobiliteit
Stadsplateau 1 | Postbus 8406 | 3503 RK | 030 - 286 23 78

bebordingsplan
Nedereindse Plas

Datum 4 augustus 2026	Status definitief	Akkoord BNG 9 juli 2026
Ontwerper J. Smedts	Formaat A2	Schaal 1:3000

Versie	Datum	Ontwerper	Aanpassingen
1.	02/07/25	JS	eerste concept
2.	27/08/25	JS	aanpassingen o.b.v. overleg
3.	28/01/26	JS	aanpassingen n.a.v. opmerkingen
DEF.	04/08/26	JS	definitief gemaakt n.a.v. akkoord BNG