


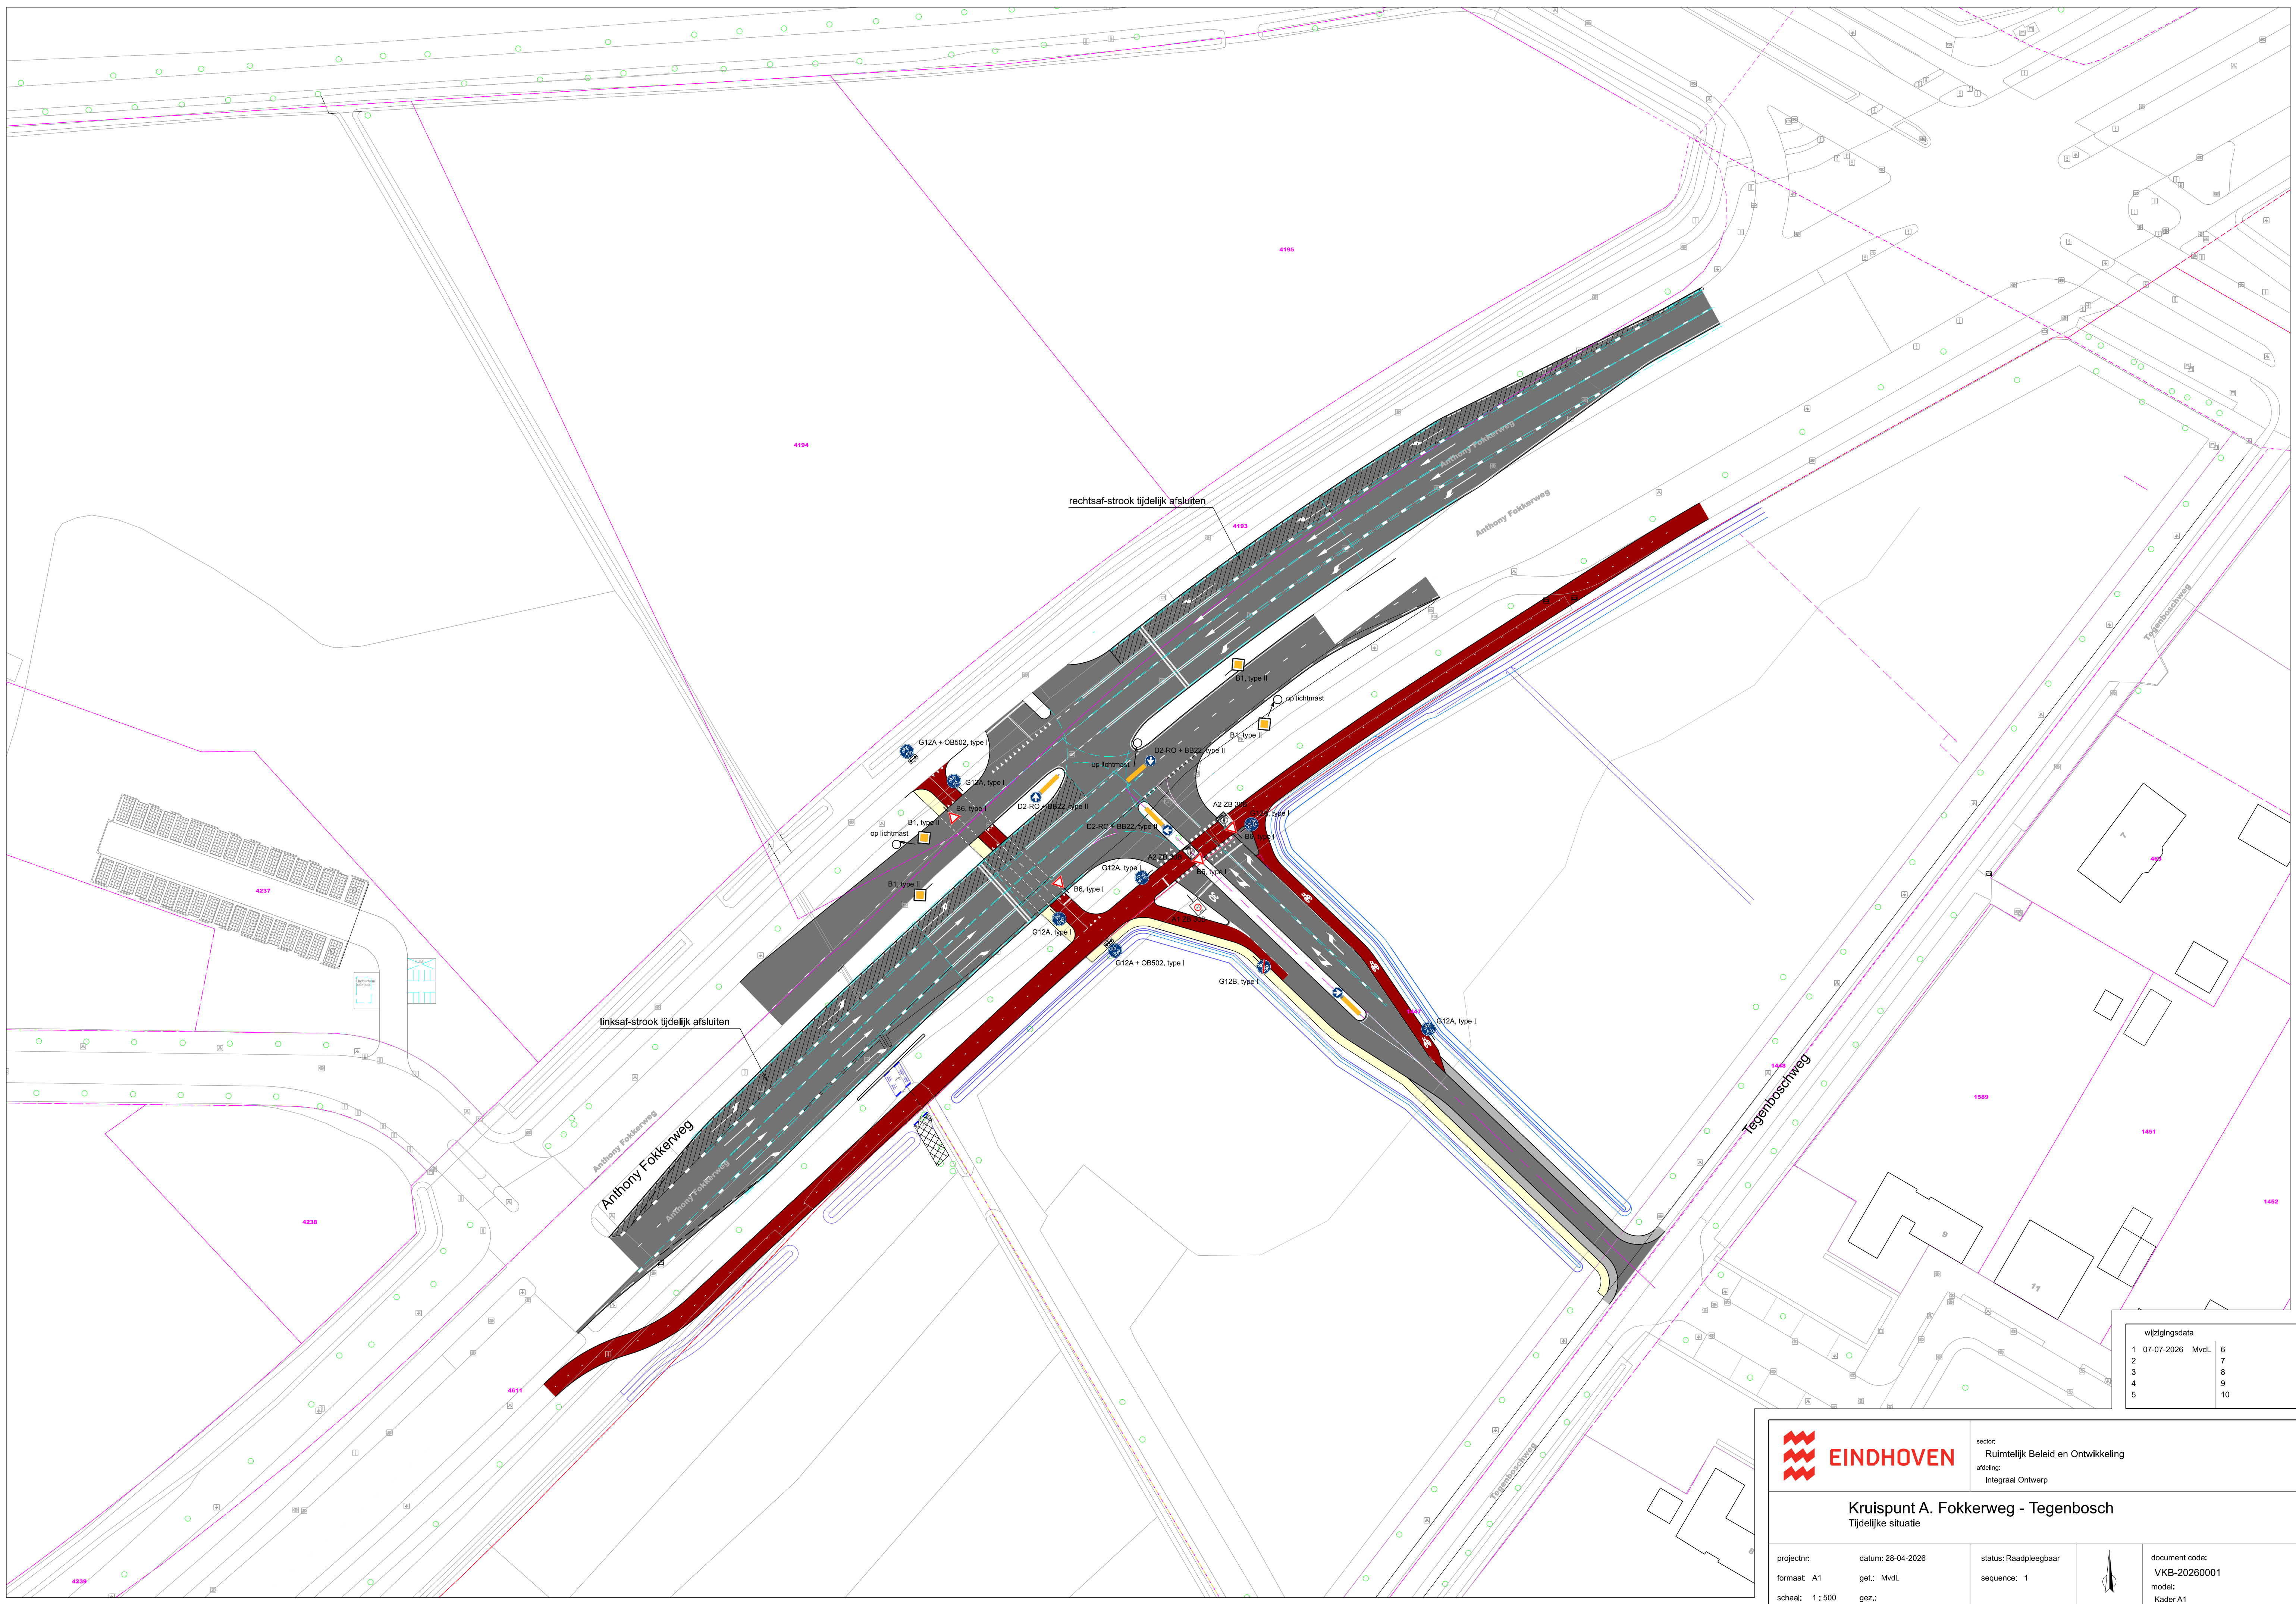

wijzigingsdata		
1	07-07-2026	MvL 6
2		7
3		8
4		9
5		10



sector:
Ruimtelijk Beleid en Ontwikkeling
afdeling:
Integraal Ontwerp

Kruispunt A. Fokkerweg - Tegenbosch
Tijdelijke situatie

projectnr:
formaat: A1
schaal: 1:500

datum: 28-04-2026
get.: MvL
gez.:

status: Raadpleegbaar
sequence: 1



document code:
VKB-20260001
model:
Kader A1