


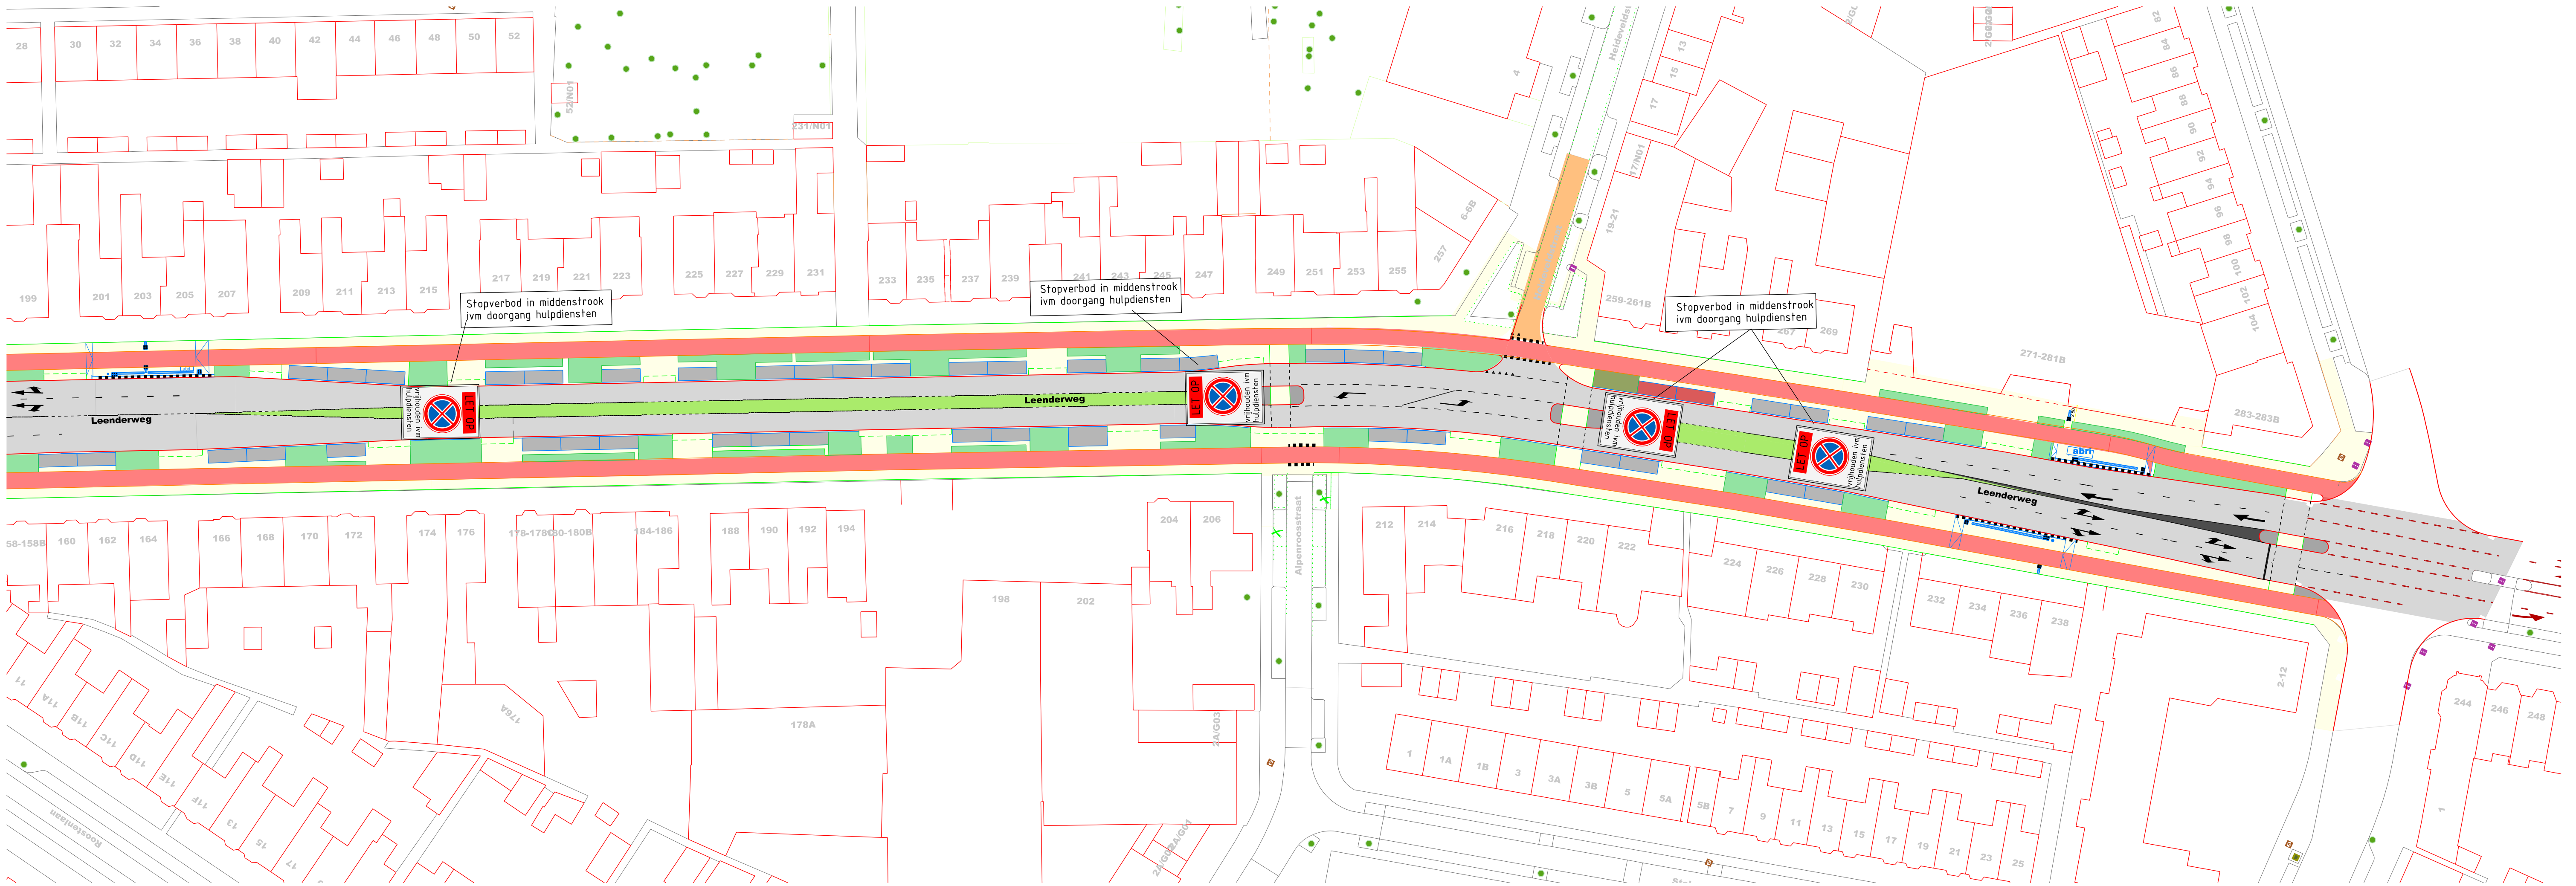

wijzigingsdata	
1	6
2	7
3	8
4	9
5	10

**EINDHOVEN**

sector:
Ruimtelijk Beleid en Ontwikkeling
afdeling:
Integraal Ontwerp

Leenderweg gedeelte Ring - Korianderstraat
Stopverbod middenstrook ivm doorgang hulpdiensten

projectnr:	datum: 01-07-2026	status: In bewerking	document code: VKB-20260012 model: Default
formaat: A1	get.: RSch	sequence: 0	
schaal: 1:1000	gez.:		