


Plan opheffen blauwe zone Amsterdamsestraatweg

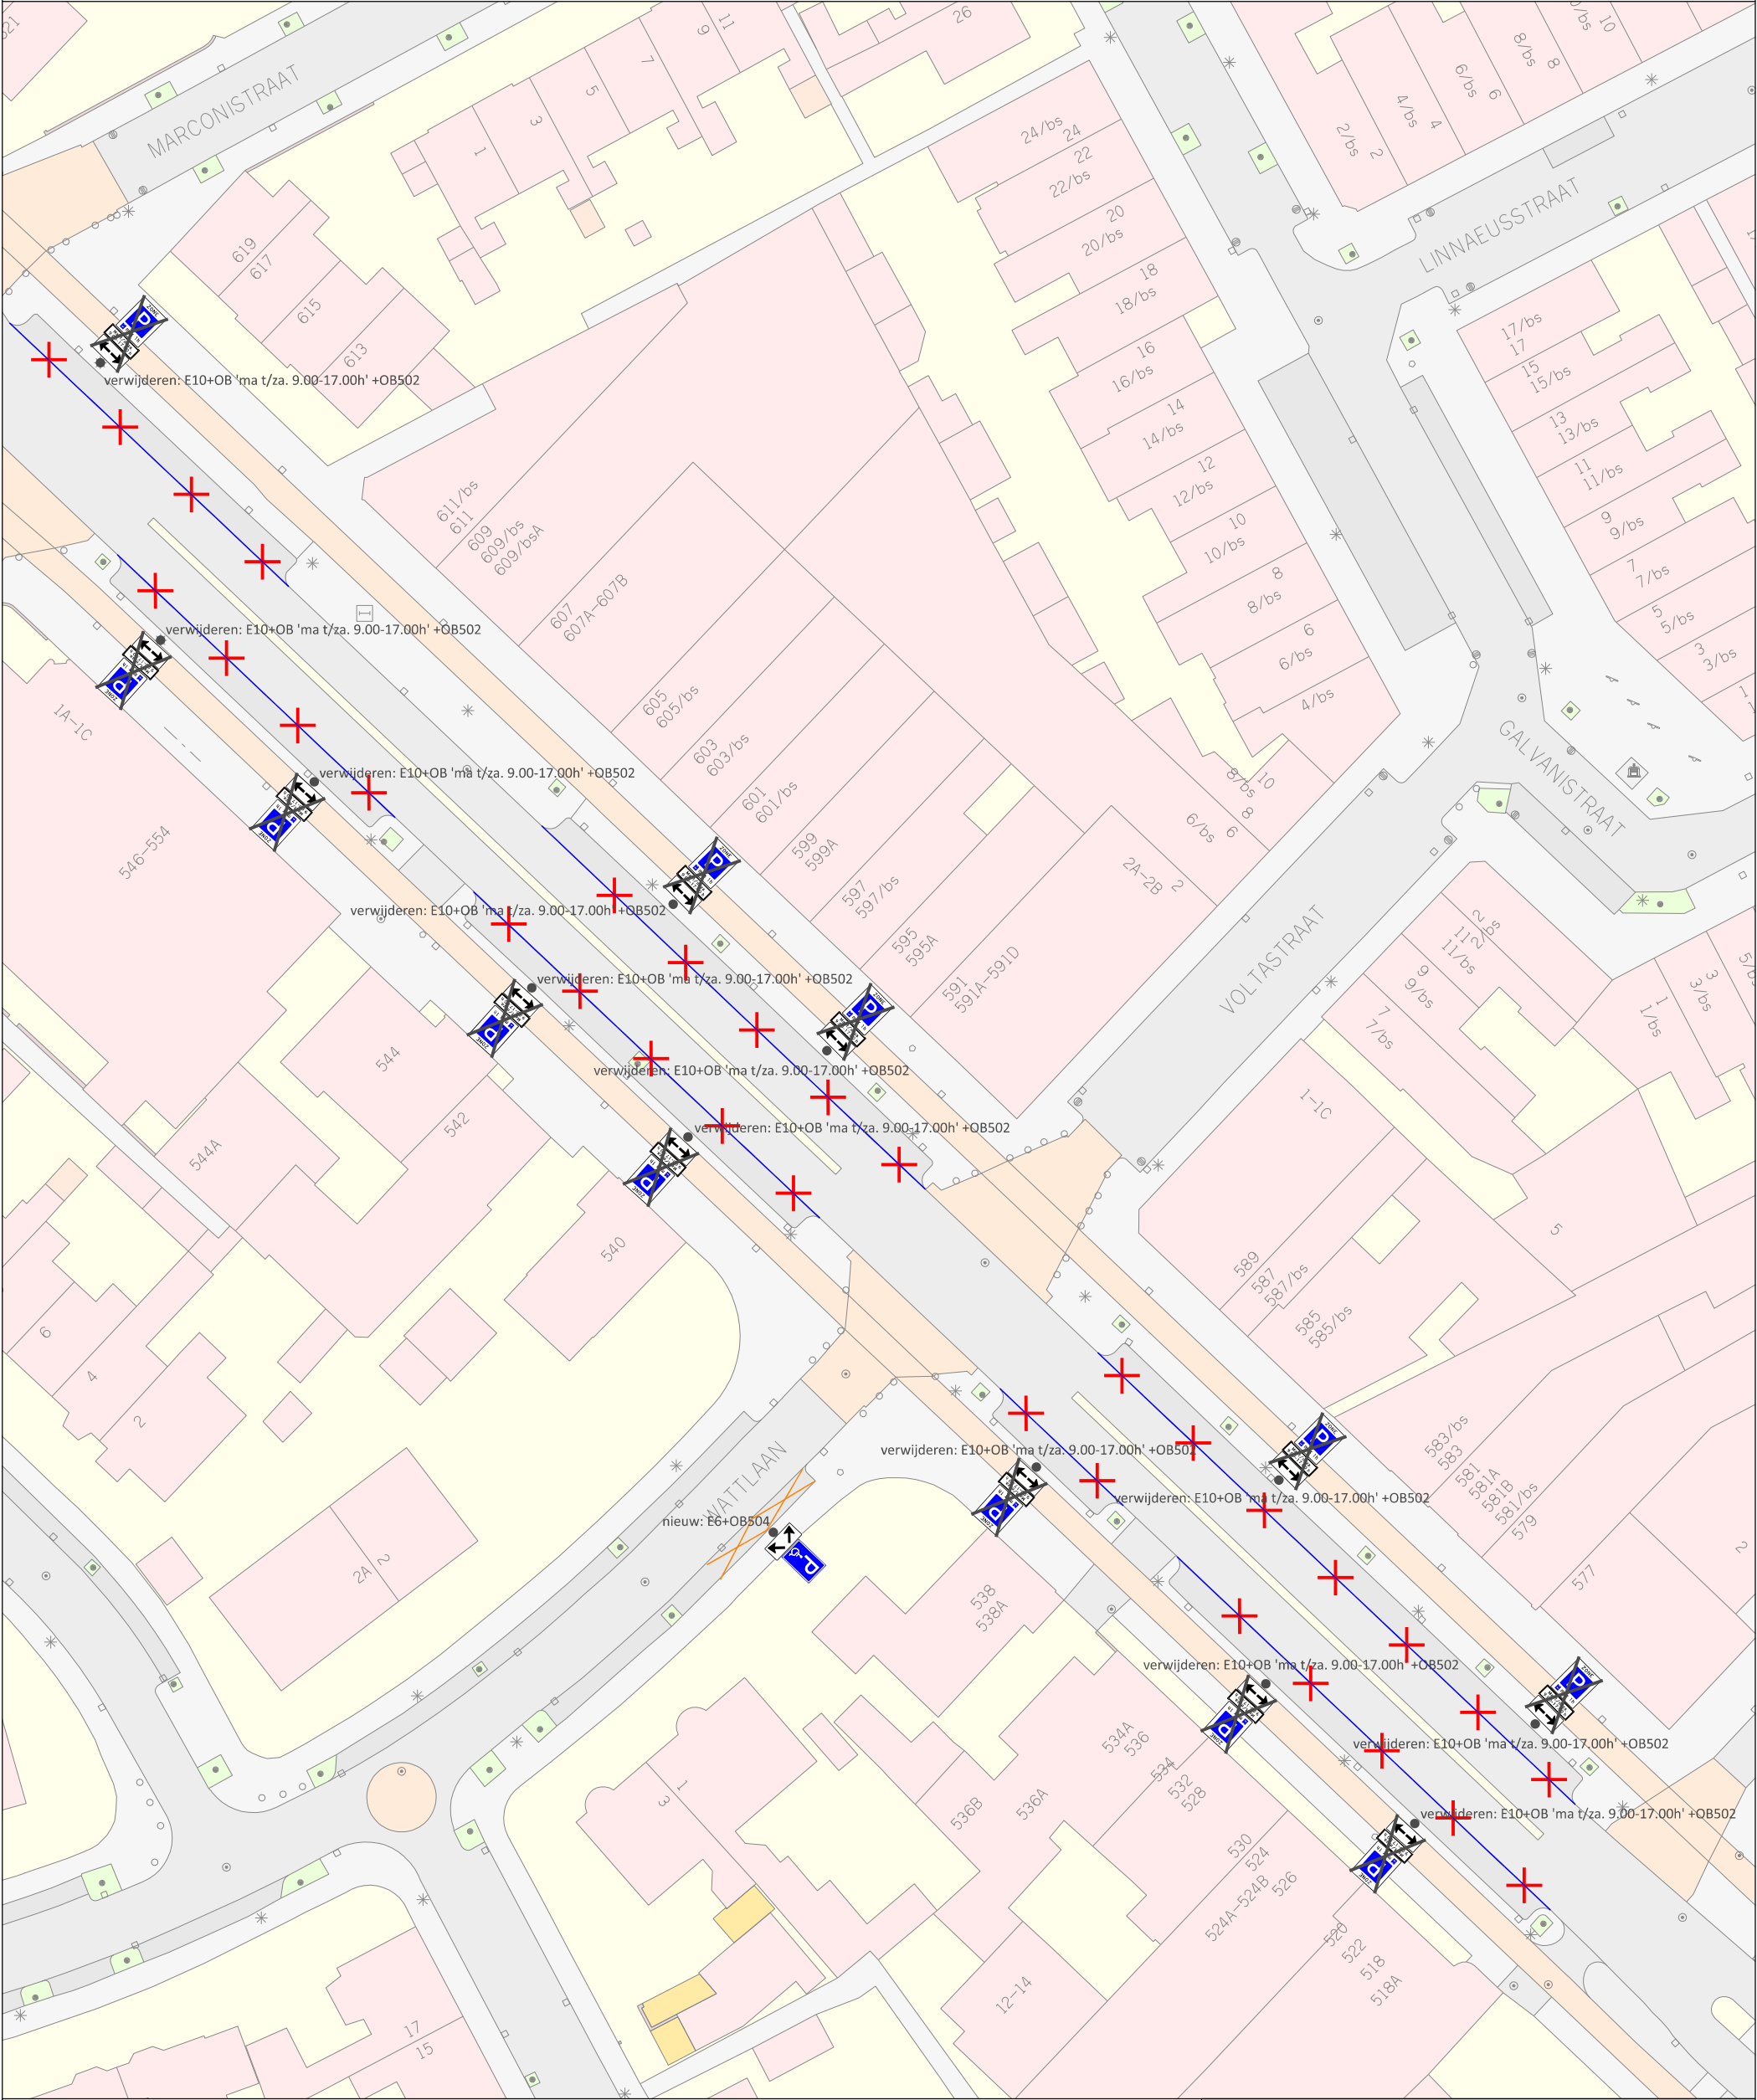

LEGENDA

-  verwijderen blauwe lijn
-  nieuwe markering voor AGP's (uitvoeren in wit of met symbool)



Gemeente Utrecht
Gilde S&M, Subgilde Mobiliteit
Stadsplateau 1 | Postbus 8406 | 3503 RK | 06-41549842

opheffen blauwe zone Amsterdamsestraatweg

Datum	Status	Akkoord BlnG	
17 augustus 2026	definitief	6 augustus 2026	
Ontwerper	Formaat	Schaal	
J. Smedts	A3	1:500	
Versie	Datum	Ontwerper	Aanpassingen
1.	02/07/26	JS	eerste concept
2.	28/07/26	JS	tekstuele correcties
DEF.	17/08/26	JS	Delft-lief gemaakt n.a.v. akkoord BlnG

0m

10m

20m

30m

40m