


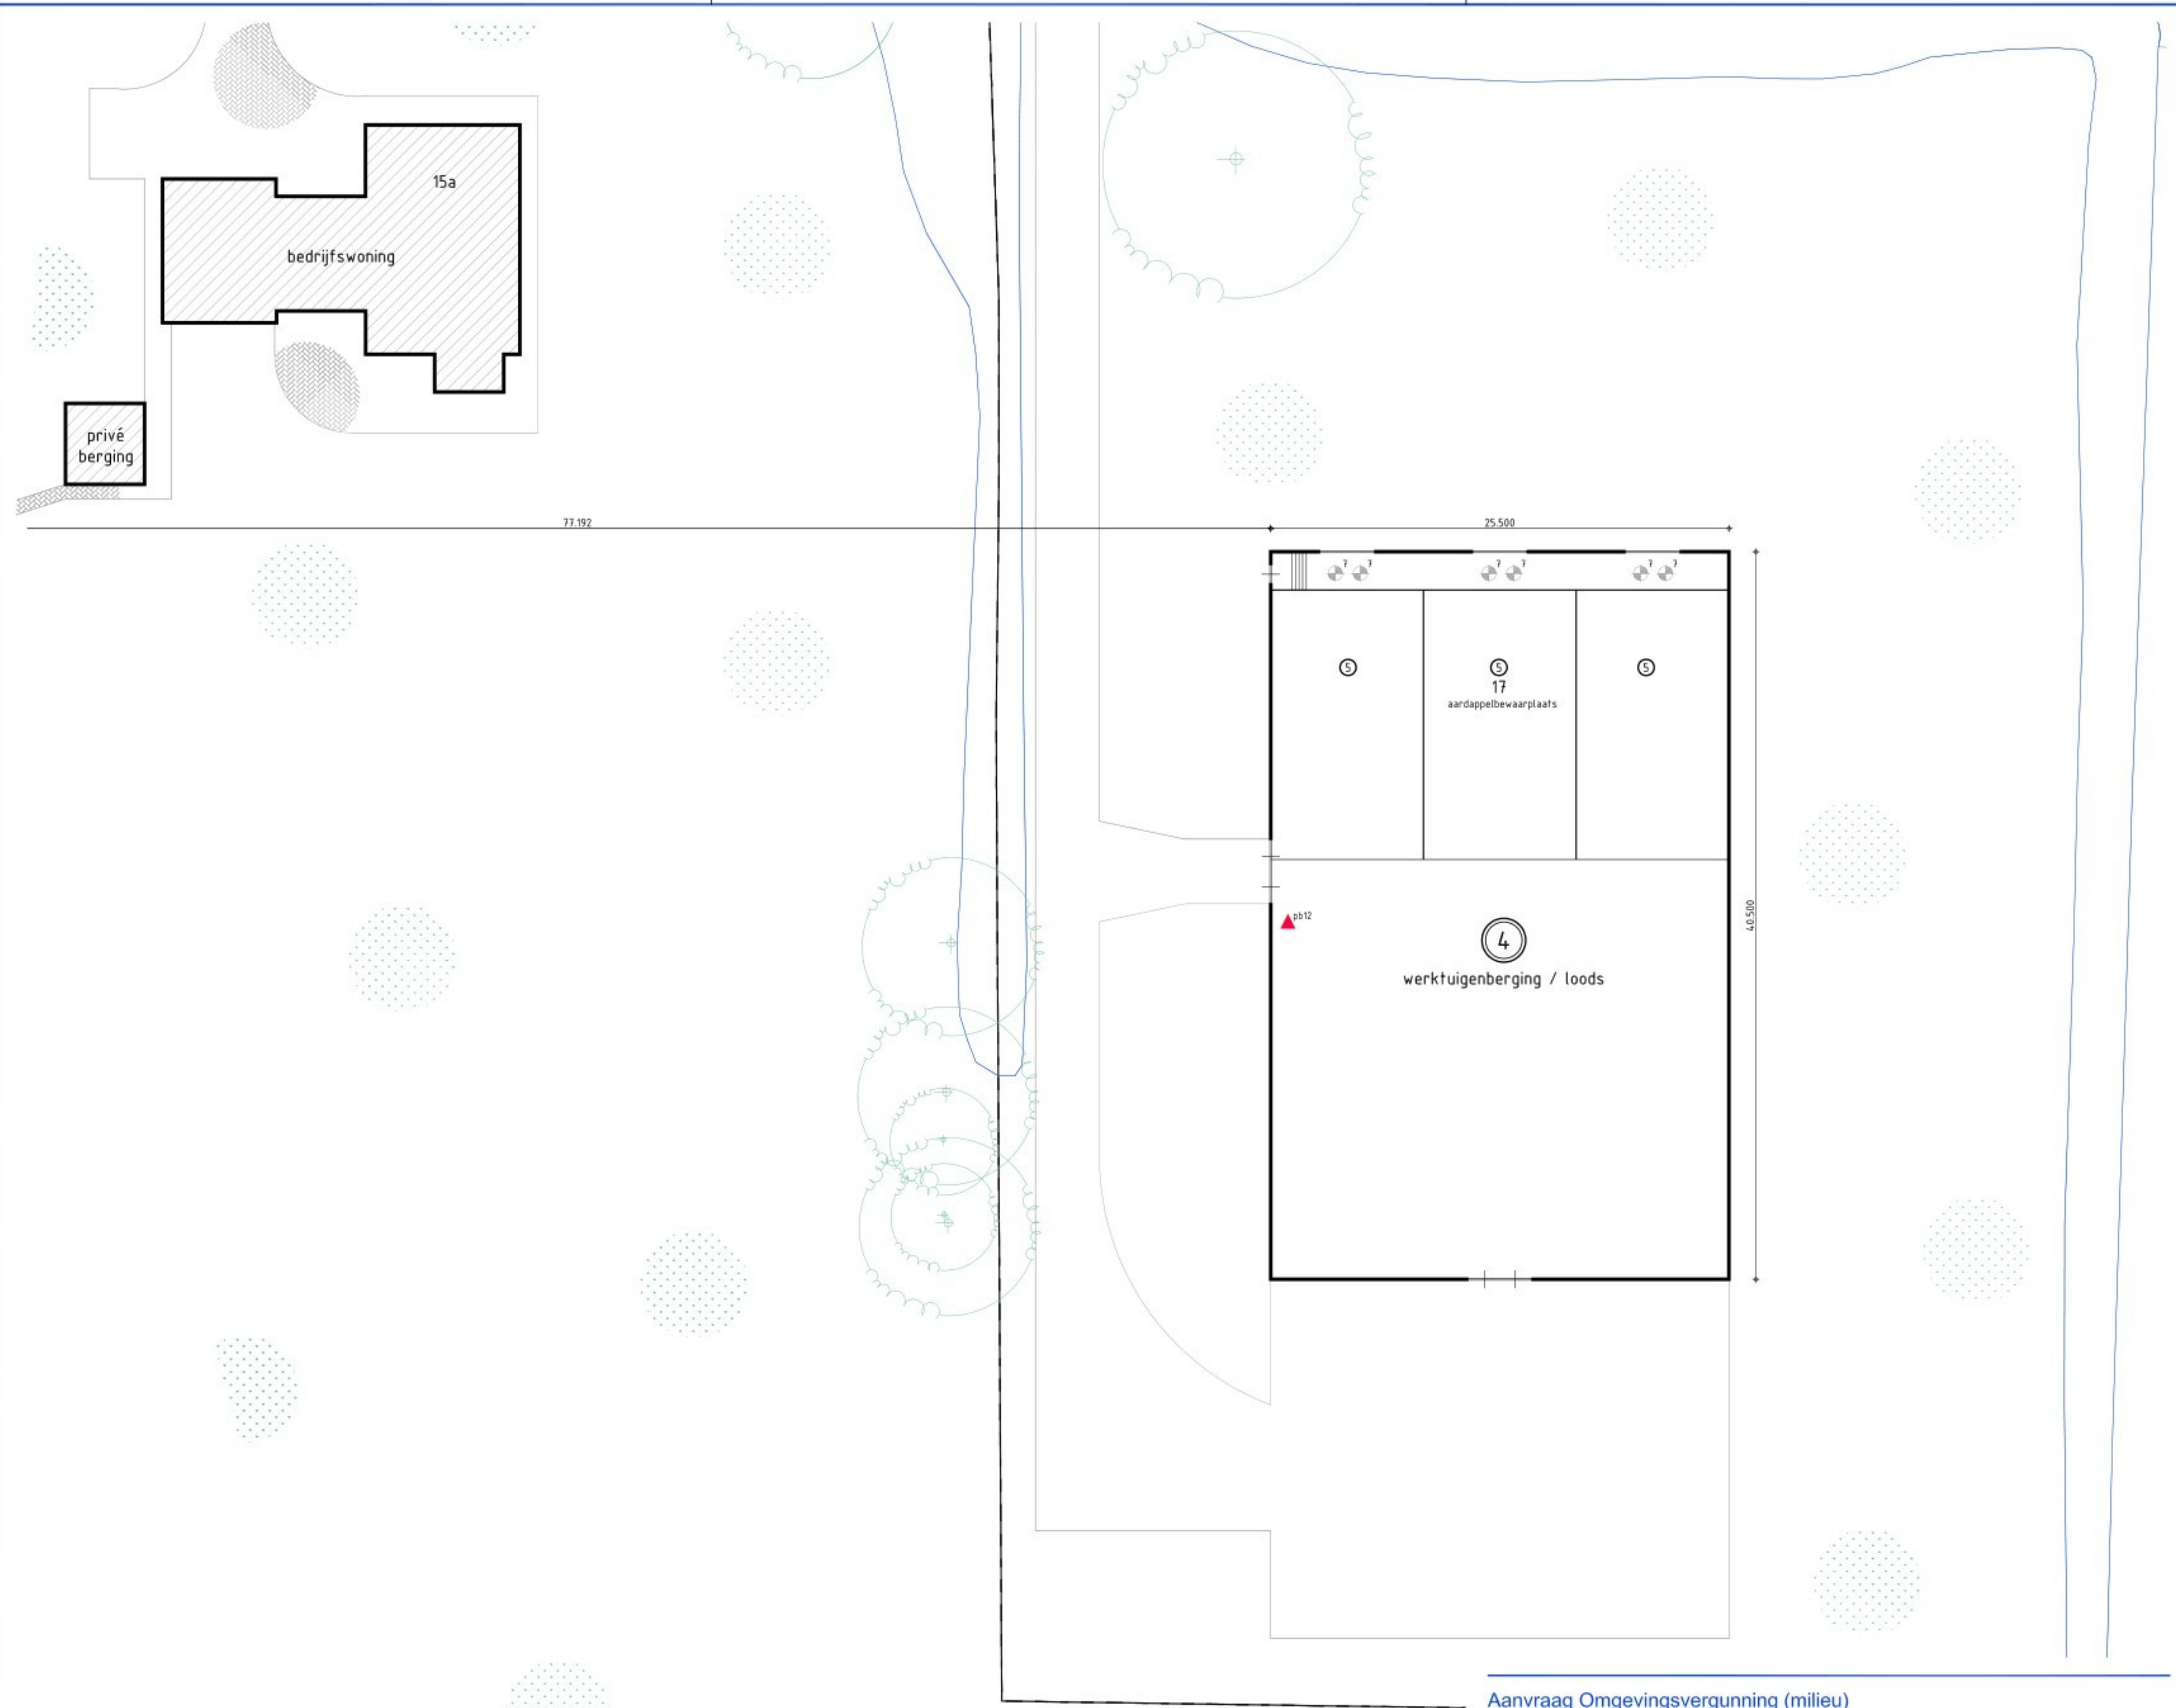

Aanvraag Omgevingsvergunning (milieu)

opdrachtgever	Mts. H.T. Klomp en J.T. Klomp Oostwoldjenweg 15 9628 TA Siddeburen	Locatie:	Oostwoldjenweg 15, 15a en 17 9628 TA Siddeburen
betreft	Inrichtingstekening	tekeningsnummer	3212
fase	Aanvraag omgevingsvergunning milieu	bladnummer	02
onderdeel	Inrichting	schaal	1:200
		datum	12 12 24
		gewijzigd	03 02 25
		gewijzigd	
		gewijzigd	
		formaat	A1
		get	MB/PM/KB

HOEVE advies

Oude Rijksweg 561
7954 GM Rouveen
Tel: 0522-291635
Mob: 06-53610995
Internet: www.hoeve-advies.nl
E-mail: info@hoeve-advies.nl