
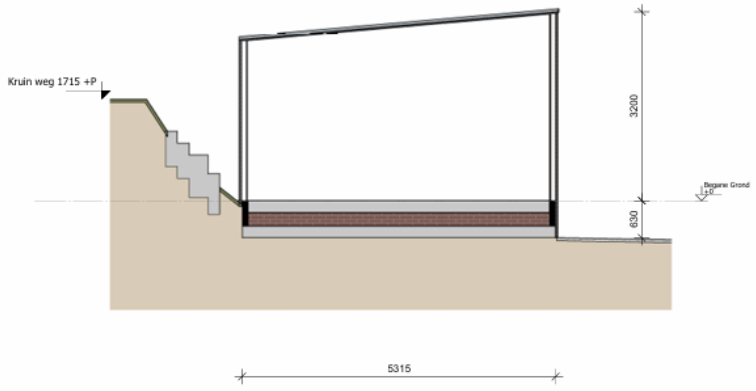


Datum	Werknr.	Bladnr.
15-07-2026	2645	01-04
Gewijzigd B:16-08-2026		
Schaal 1:50	Onderdeel Doorsnede A-A Bestaande Toestand	
Get. A1		

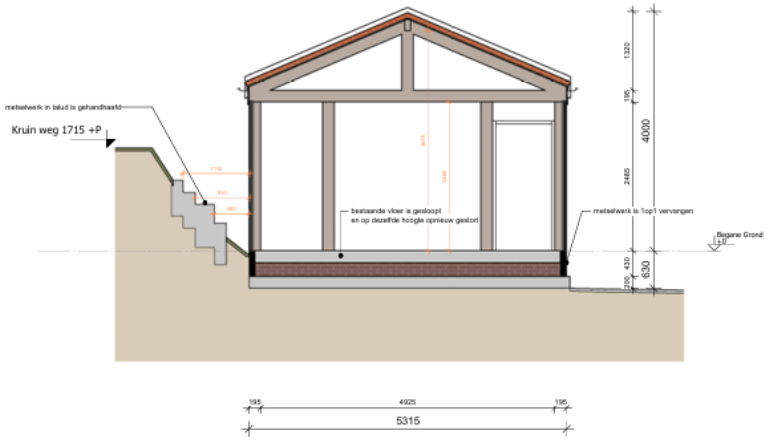

Datum	Werknr.	Bladnr.
15-07-2026	2645	01-05
Gewijzigd B:16-08-2026		
Schaal 1:50	Onderdeel Doorsnede A-A Gewijzigde Toestand	
Get. A1		

1051981-C