


Zuidgevel

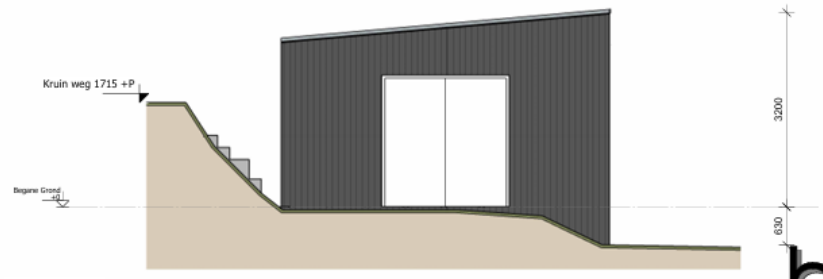

Westgevel



Datum 15-07-2026	Werknr. 2645	Bladnr. 01-06
Gewijzigd B:16-08-2026		
Schaal 1:50	Onderdeel Zuid- en Westgevel Bestaande Toestand	
Get. A1		



Zuidgevel





Westgevel



Datum 15-07-2026	Werknr. 2645	Bladnr. 01-07
Gewijzigd B:16-08-2026		
Schaal 1:50	Onderdeel Zuid- en Westgevel Gewijzigde Toestand	
Get. A1		

1051981-D