




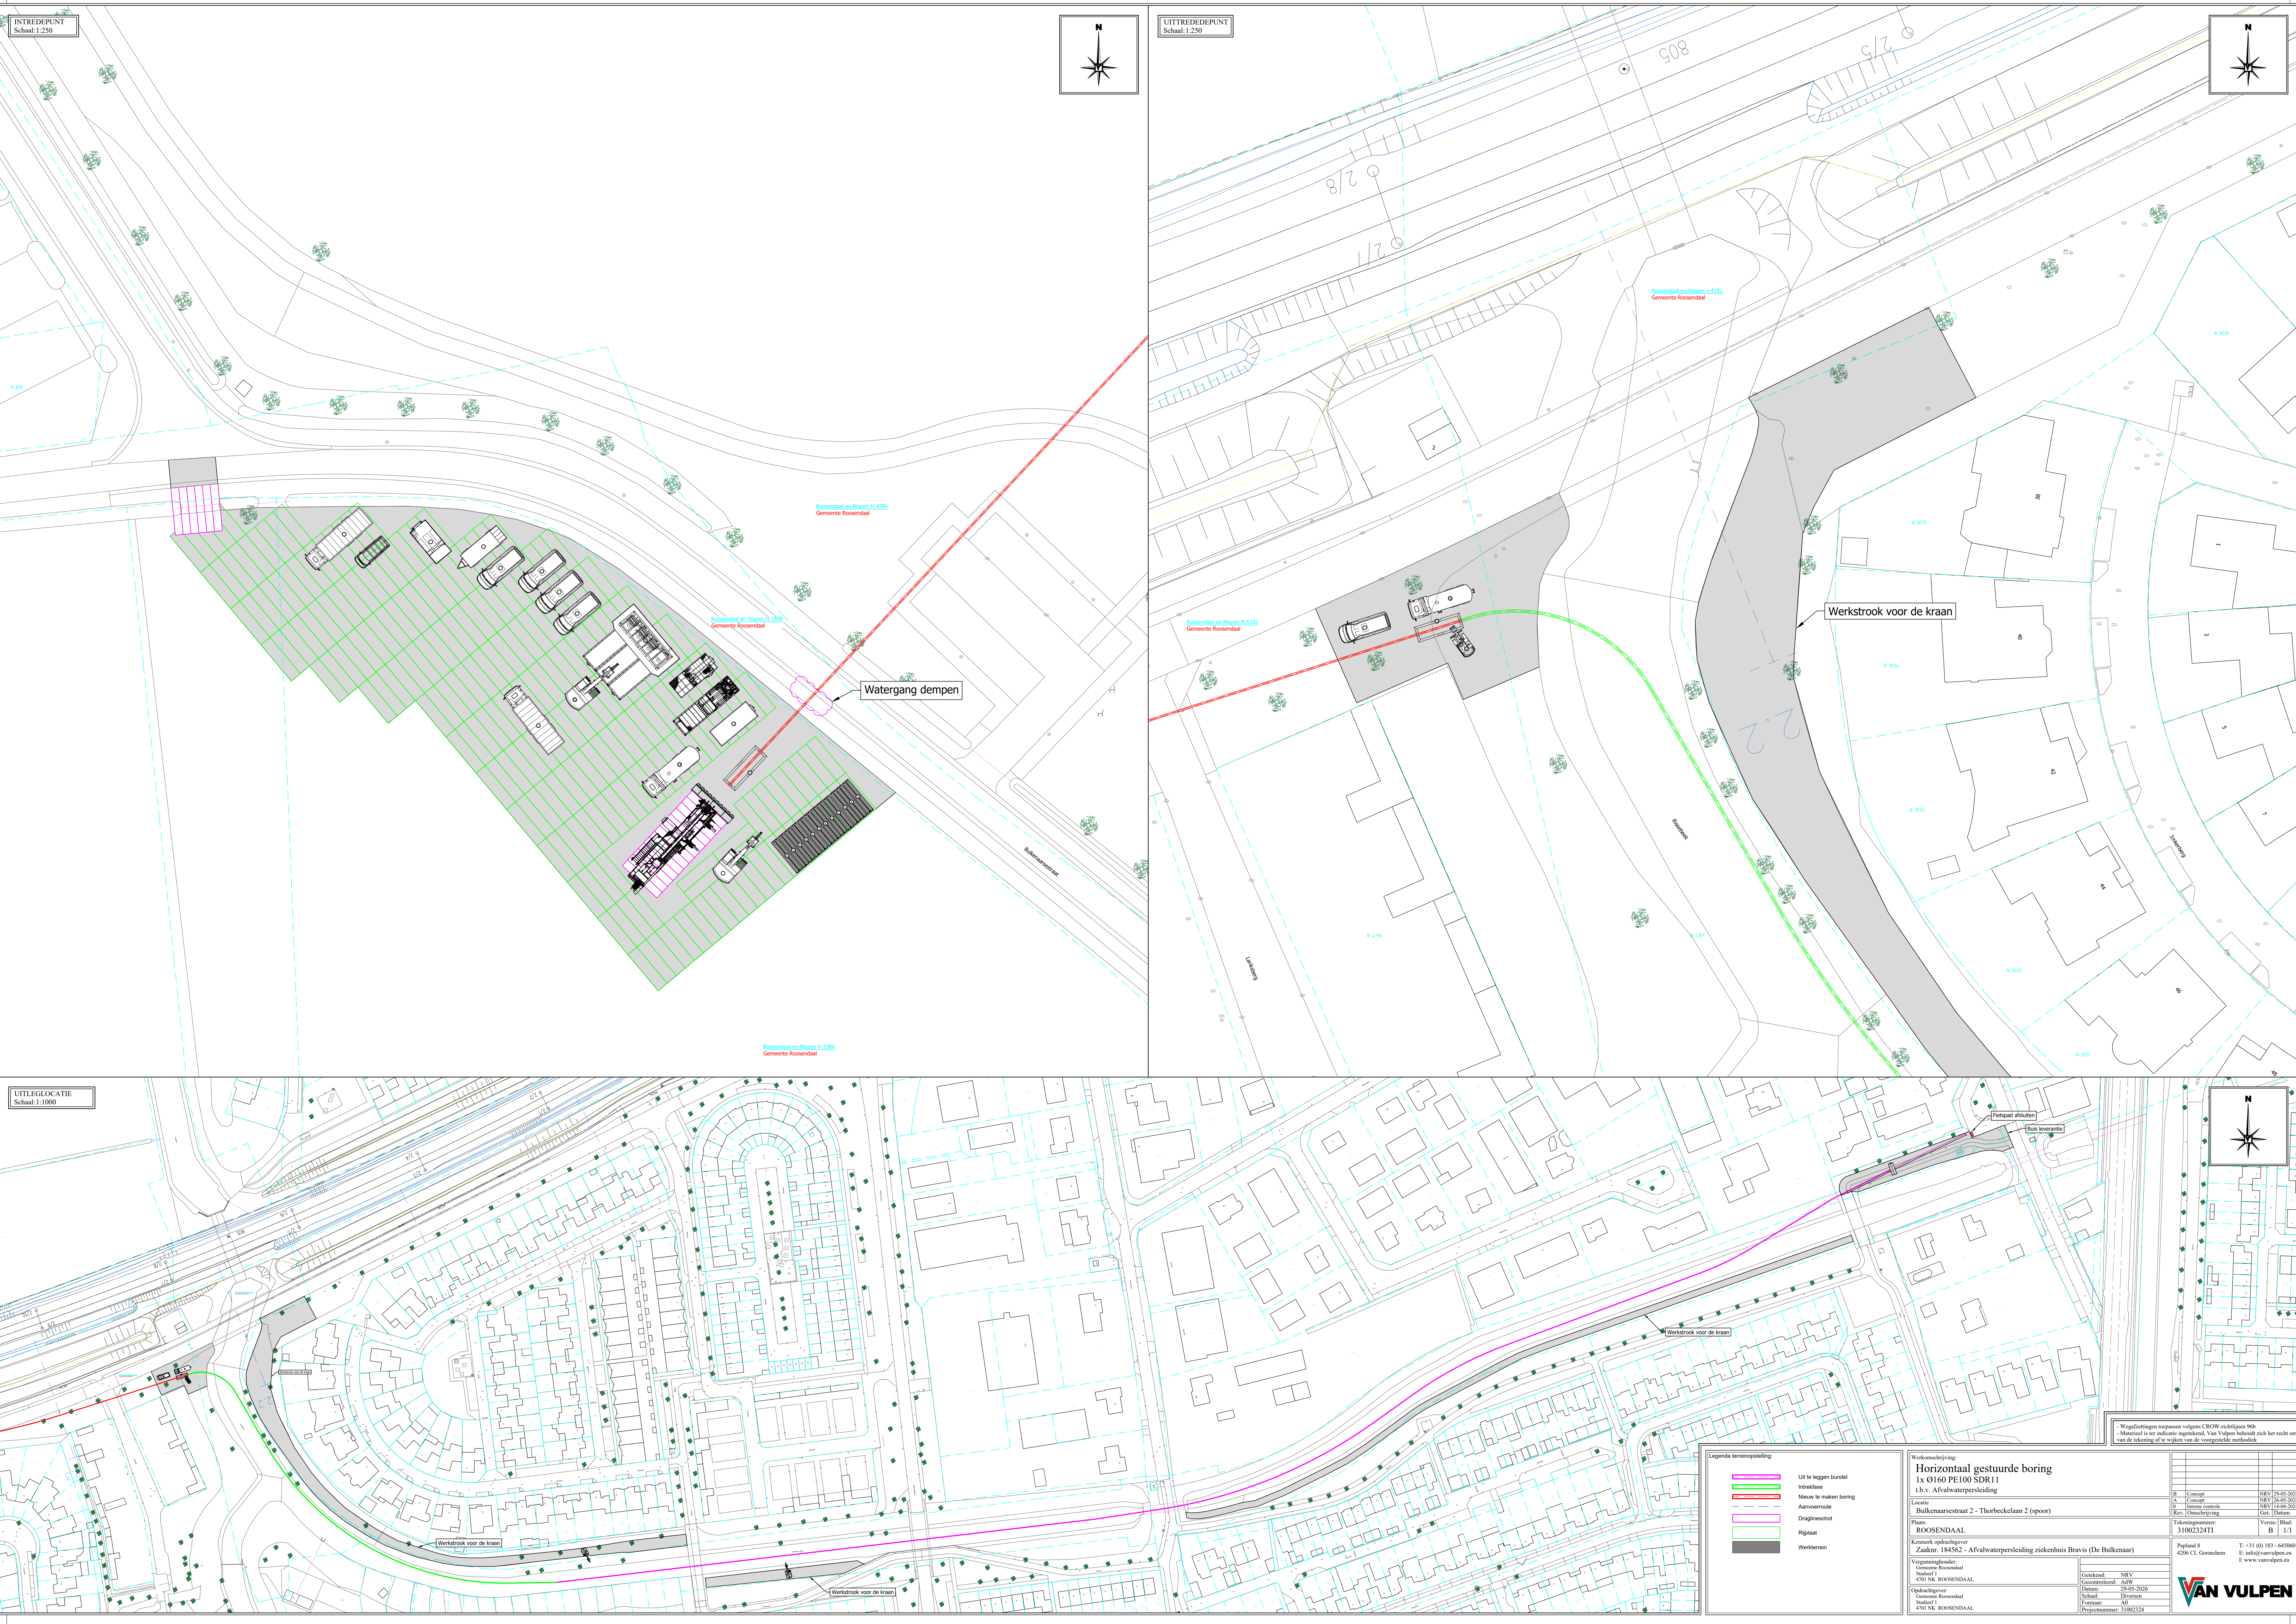


INTREDEPUNT
Schaal: 1:250

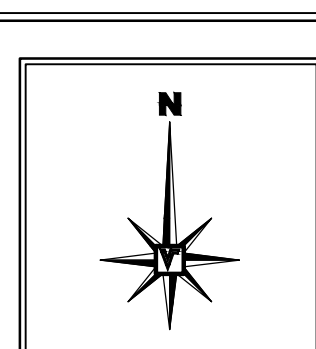

UITTREDEPUNT
Schaal: 1:250

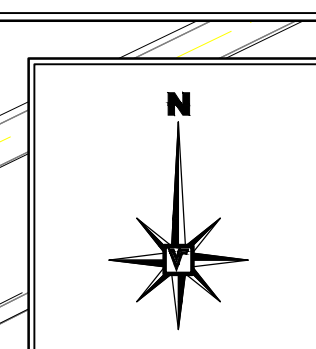

UITLEGLOCATIE
Schaal: 1:1000

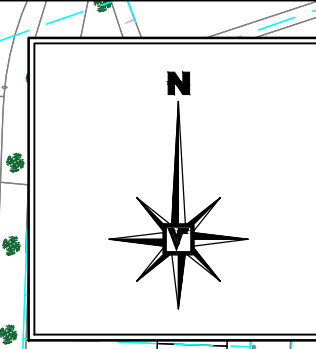

- Legenda terreinopstelling:
- Uit te leggen bundel
 - Intekening
 - Nieuw te maken boring
 - Aanvoerreus
 - Dragmestricht
 - Rijglaas
 - Werkterrein

Werkomschrijving:
Horizontaal gestuurde boring
1x Ø160 PE100 SDR11
1b.v. Afvalwaterpersleiding

Locatie:
Bulkenaarstraat 2 - Thorbeckelaan 2 (spoor)

Plaat:
ROOSENDAAL

Kaartnoot opdrachtgever:
Zakur, 14562 - Afvalwaterpersleiding ziekenhuis Bravis (De Bulkenaar)

Vergoedingsover:
Gemeente Roosendaal
Bakel 1
4301 NK ROOSENDAAL

Opdrachtgever:
Gemeente Roosendaal
Bakel 1
4301 NK ROOSENDAAL

Gesteld:
NIRV
Gecentreerd:
Aflv
Dato:
24-05-2026
Schaal:
Dvoren
Formaat:
A0
Projectnummer:
310032411

Uitgevoerd door:
Van Vulpen
T: +31 (0) 183 - 64506
E: info@vanvulpen.nl
I: www.vanvulpen.nl

Plaat 8
420x C1, Getuim

Van Vulpen

Disclaimer: Zonder uitdrukkelijk schriftelijke toestemming van Van Vulpen is het niet toegestaan om deze tekening aan te tekenen, te wijzigen of aan te tekenen. Van Vulpen aan te tekenen van het aanbrengen van aanwijzingen of wijzigingen aan te tekenen.