


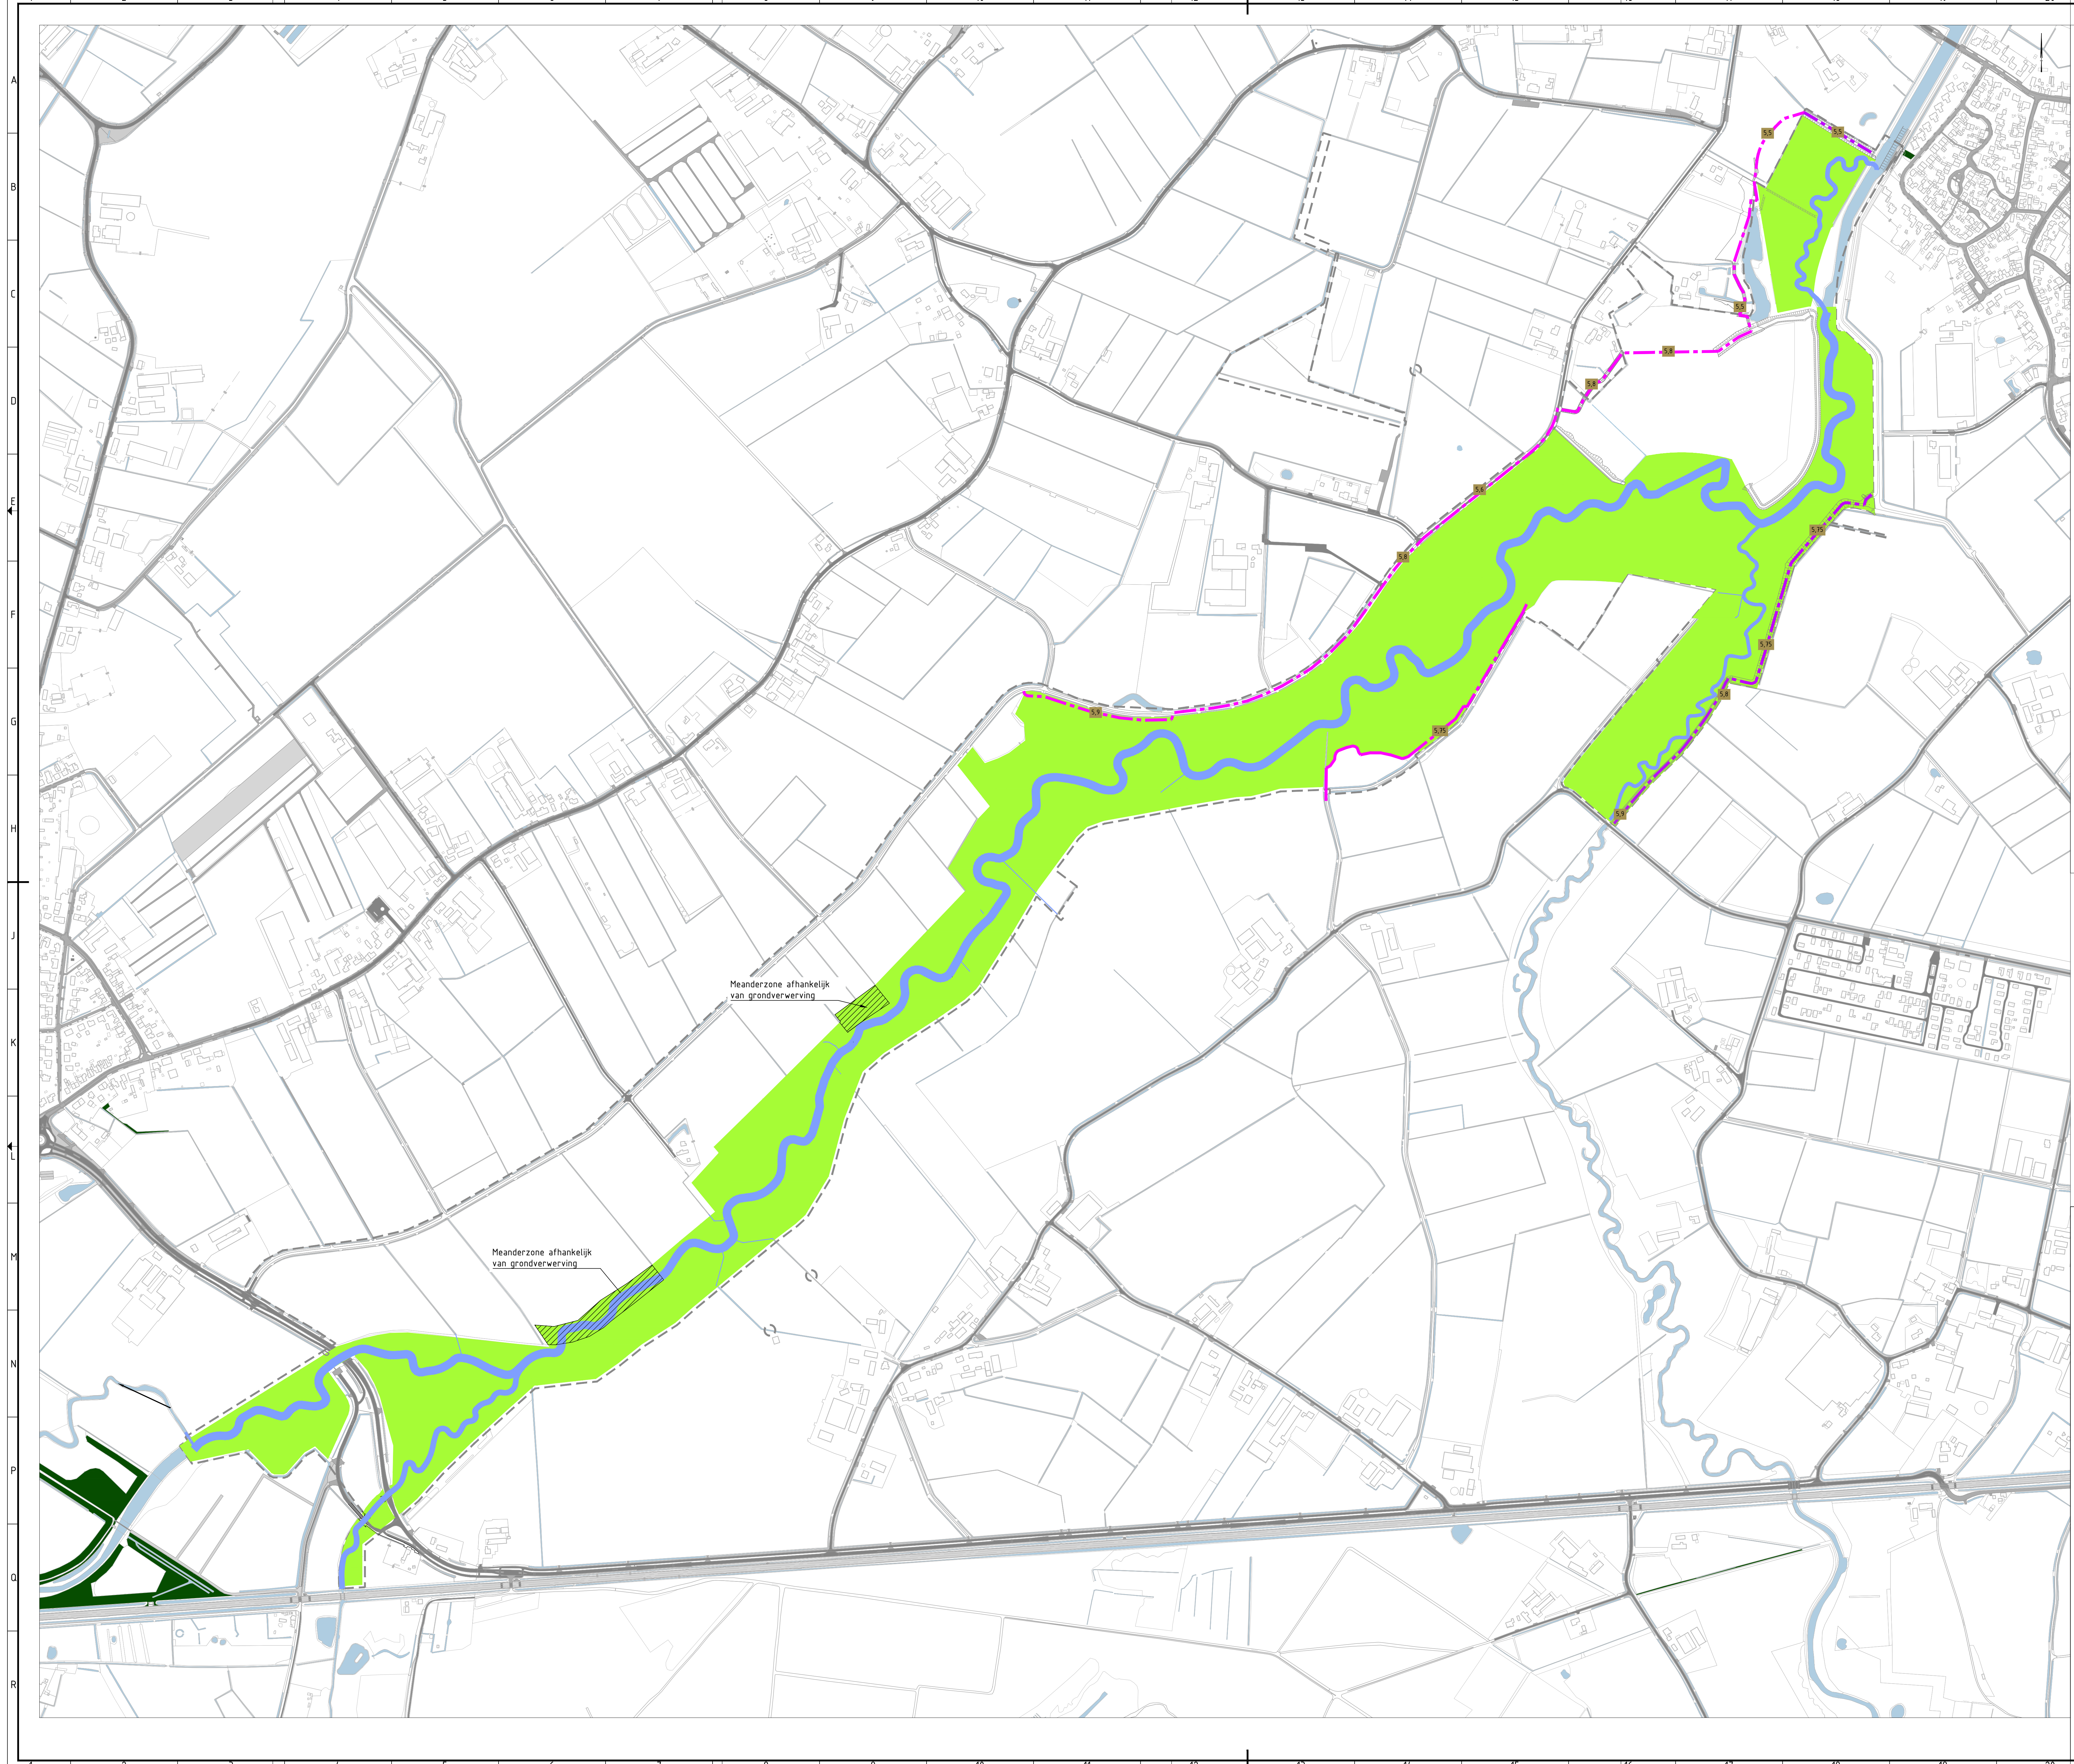

Legenda:

Werkgrens inclusief bestaande natuur

Nieuwe hoofdwaterring

Moeraszone

Overige kering inclusief
toetshoogte in meter t.o.v. NAP

Verhoogd maaiveld inclusief
toetshoogte in meters t.o.v. NAP

Referentie bestanden:

BH4277-DW-N-Projectgrens_fase2-00
BH4277-DW-B-BGT_Viakvulling_20250116
BH4277-DW-B-DWK-25102024
BH4277-DW-N-Beperkingengebied
BH4277-DW-N-Waterring V4-00
BH4277-DW-N-Maatvoering_Beperkingengebiedenkaart

- Opmerkingen:
- Maten in meters, tenzij anders vermeld;
 - Materiaalmaten in millimeters, tenzij anders vermeld;
 - Hoogtematen in meters t.o.v. N.A.P., tenzij anders vermeld;
 - Diameters in millimeters, tenzij anders vermeld;
 - Coördinaten in meters t.o.v. Rijksdriehoekstelsel;
 - Hoeken in graden (GSD°);
 - Ligging kabels en leidingen indicatief weergegeven, exacte ligging bepalen d.m.v. het graven van proefsleuven en/of afstemming met leidingbeheerders.

23 Diverse aanpassingen		PdJ	QW	QW	13-07-2024
1.1 Diverse wijzigingen		PdJ	QW	QW	06-07-2024
versie	omschrijving	gemaakt	gecontroleerd	aanvaard	datum

opdrachtgever
Waterschap de Dommel

project Herinrichting Essche Stroom		 Enhancing Society Together HaskoningDHV Nederland B.V. Mobility & Infrastructure	
omschrijving Beperkingengebiedenkaart			

documentdata		documentversie	
Concept		1.0	

formaat	schaal	type	bladnr.	van
A0	1:4000	Definitief ontwerp	1	1

BH4277-TE-DO-0206