

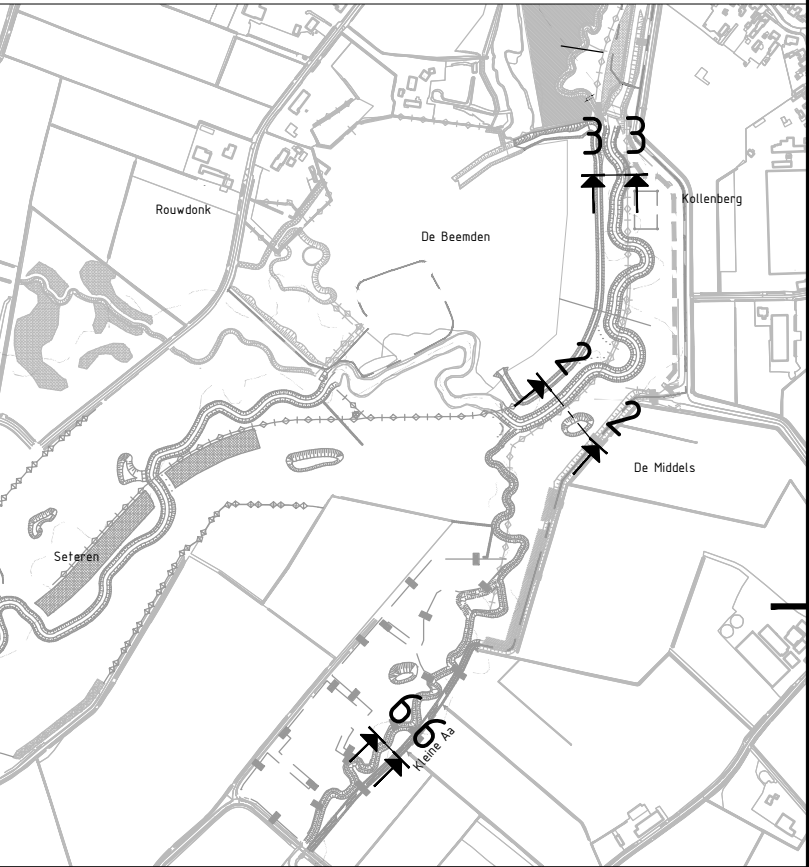


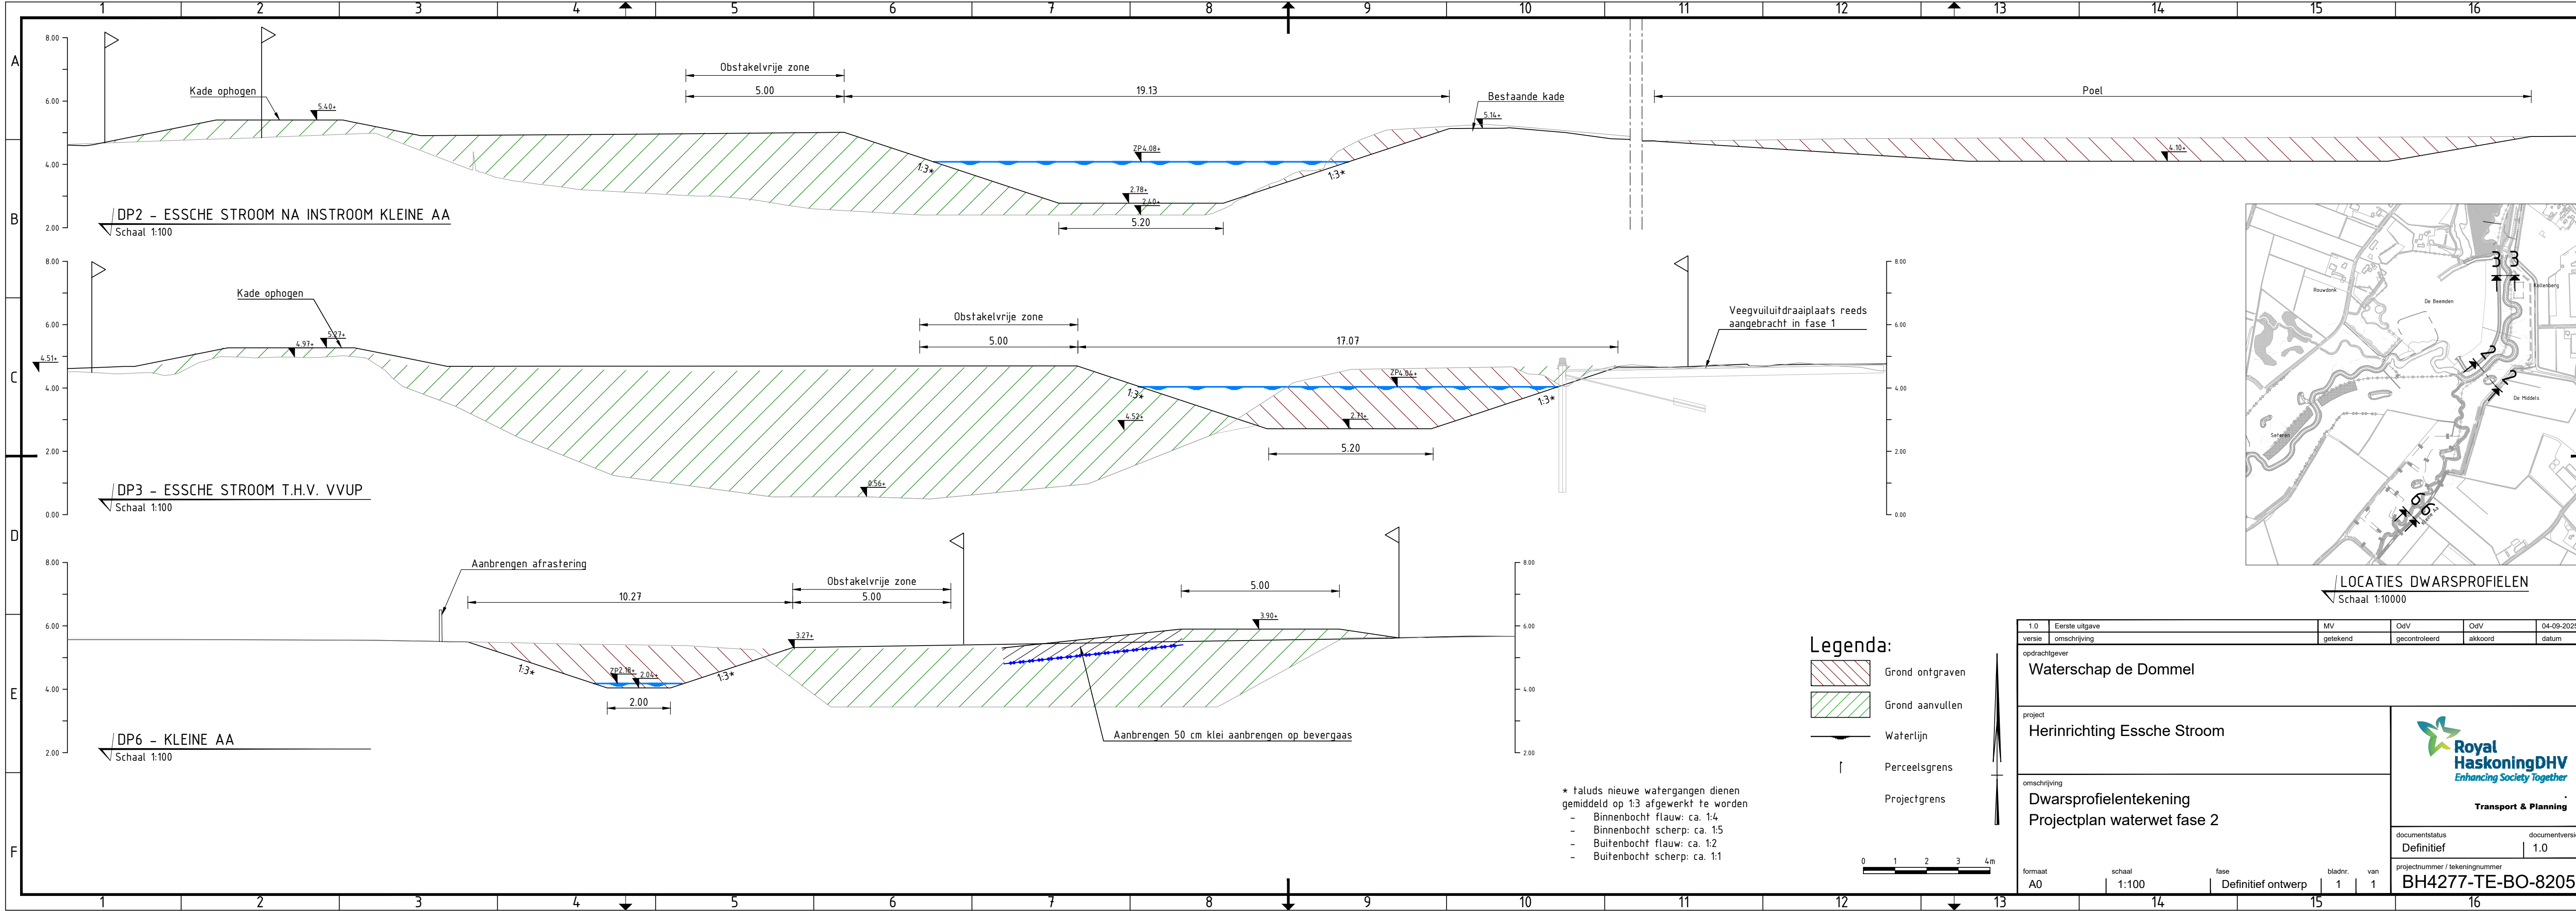

Legenda:

- Grond ontgraven
- Grond aanvullen
- Waterlijn
- Perceelsgrens
- Projectgrens

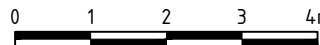

- * taluds nieuwe watergangen dienen gemiddeld op 1:3 afgewerkt te worden
- Binnenbocht flauw: ca. 1:4
 - Binnenbocht scherp: ca. 1:5
 - Buitenbocht flauw: ca. 1:2
 - Buitenbocht scherp: ca. 1:1

1.0	Eerste uitgave	MV	OdV	OdV	04-09-2025
versie	omschrijving	getekend	gecontroleerd	akkoord	datum
opdrachtgever					
Waterschap de Dommel					
project					
Herinrichting Essche Stroom					
omschrijving					
Dwarsprofielentekening Projectplan waterwet fase 2					
documentstatus					
Definitief					
documentversie					
1.0					
projectnummer / tekeningnummer					
BH4277-TE-BO-8205					
formaat	schaal	fase	bladnr.	van	
A0	1:100	Definitief ontwerp	1	1	

