
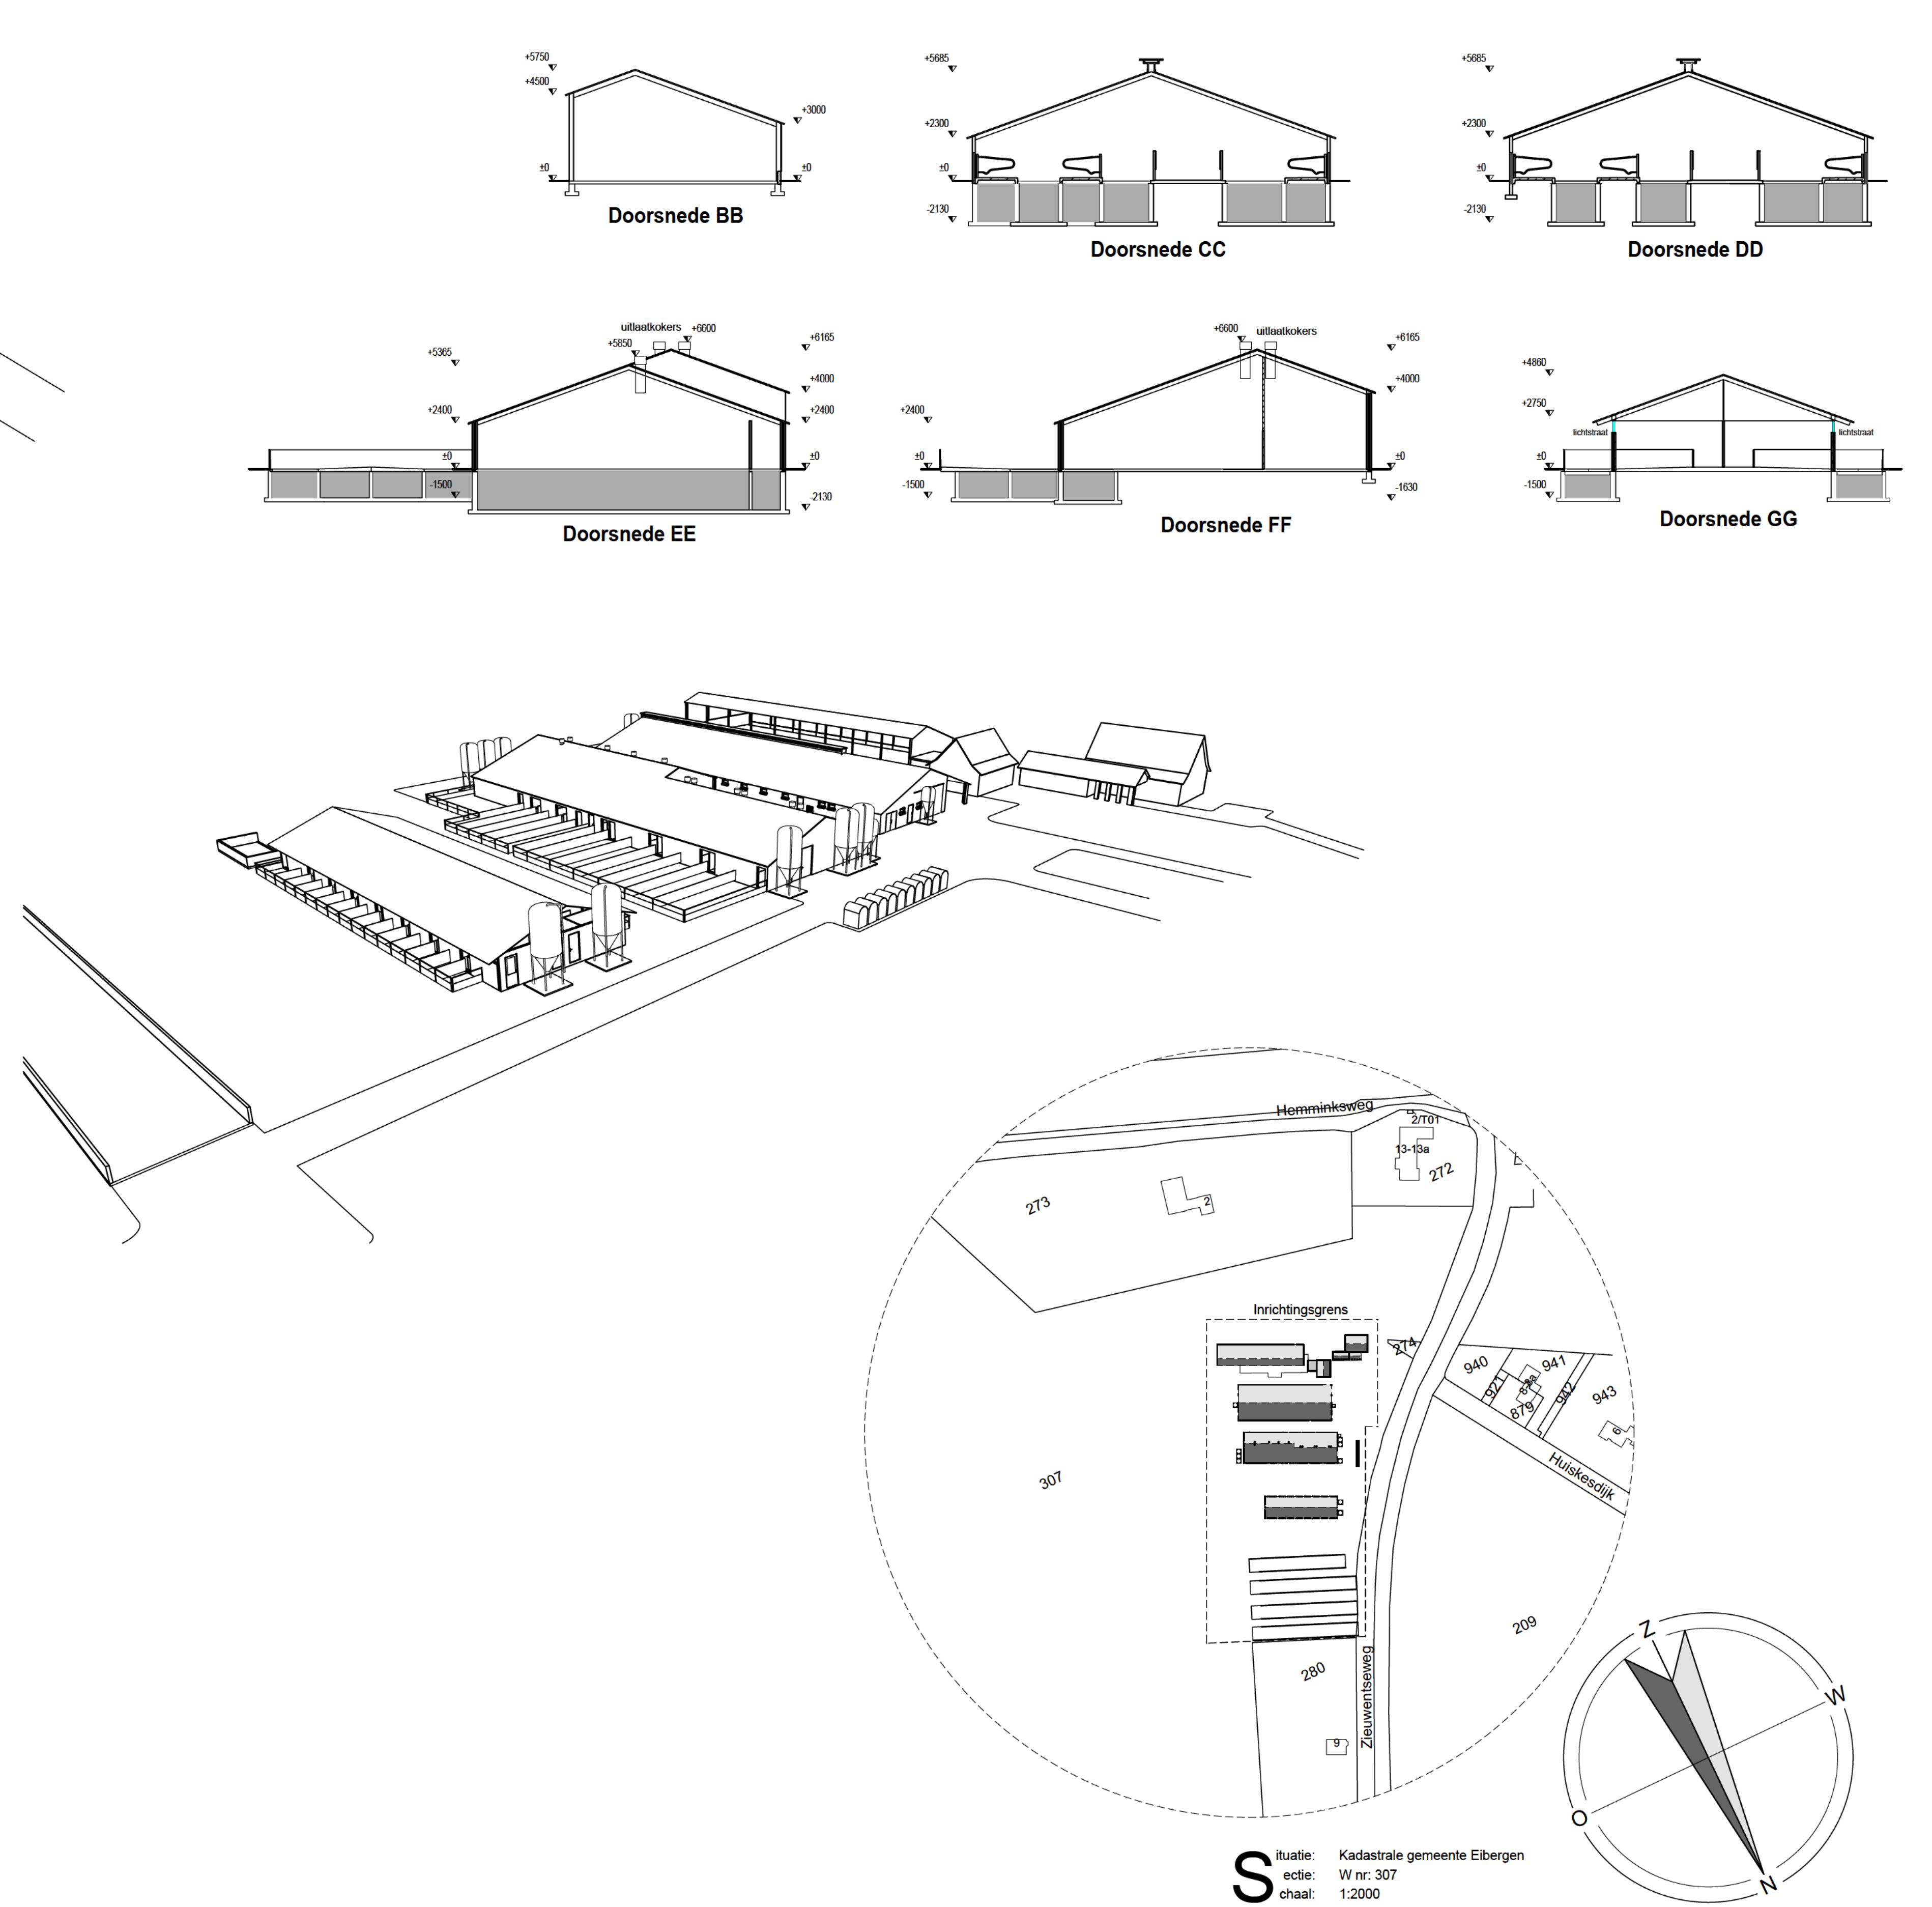


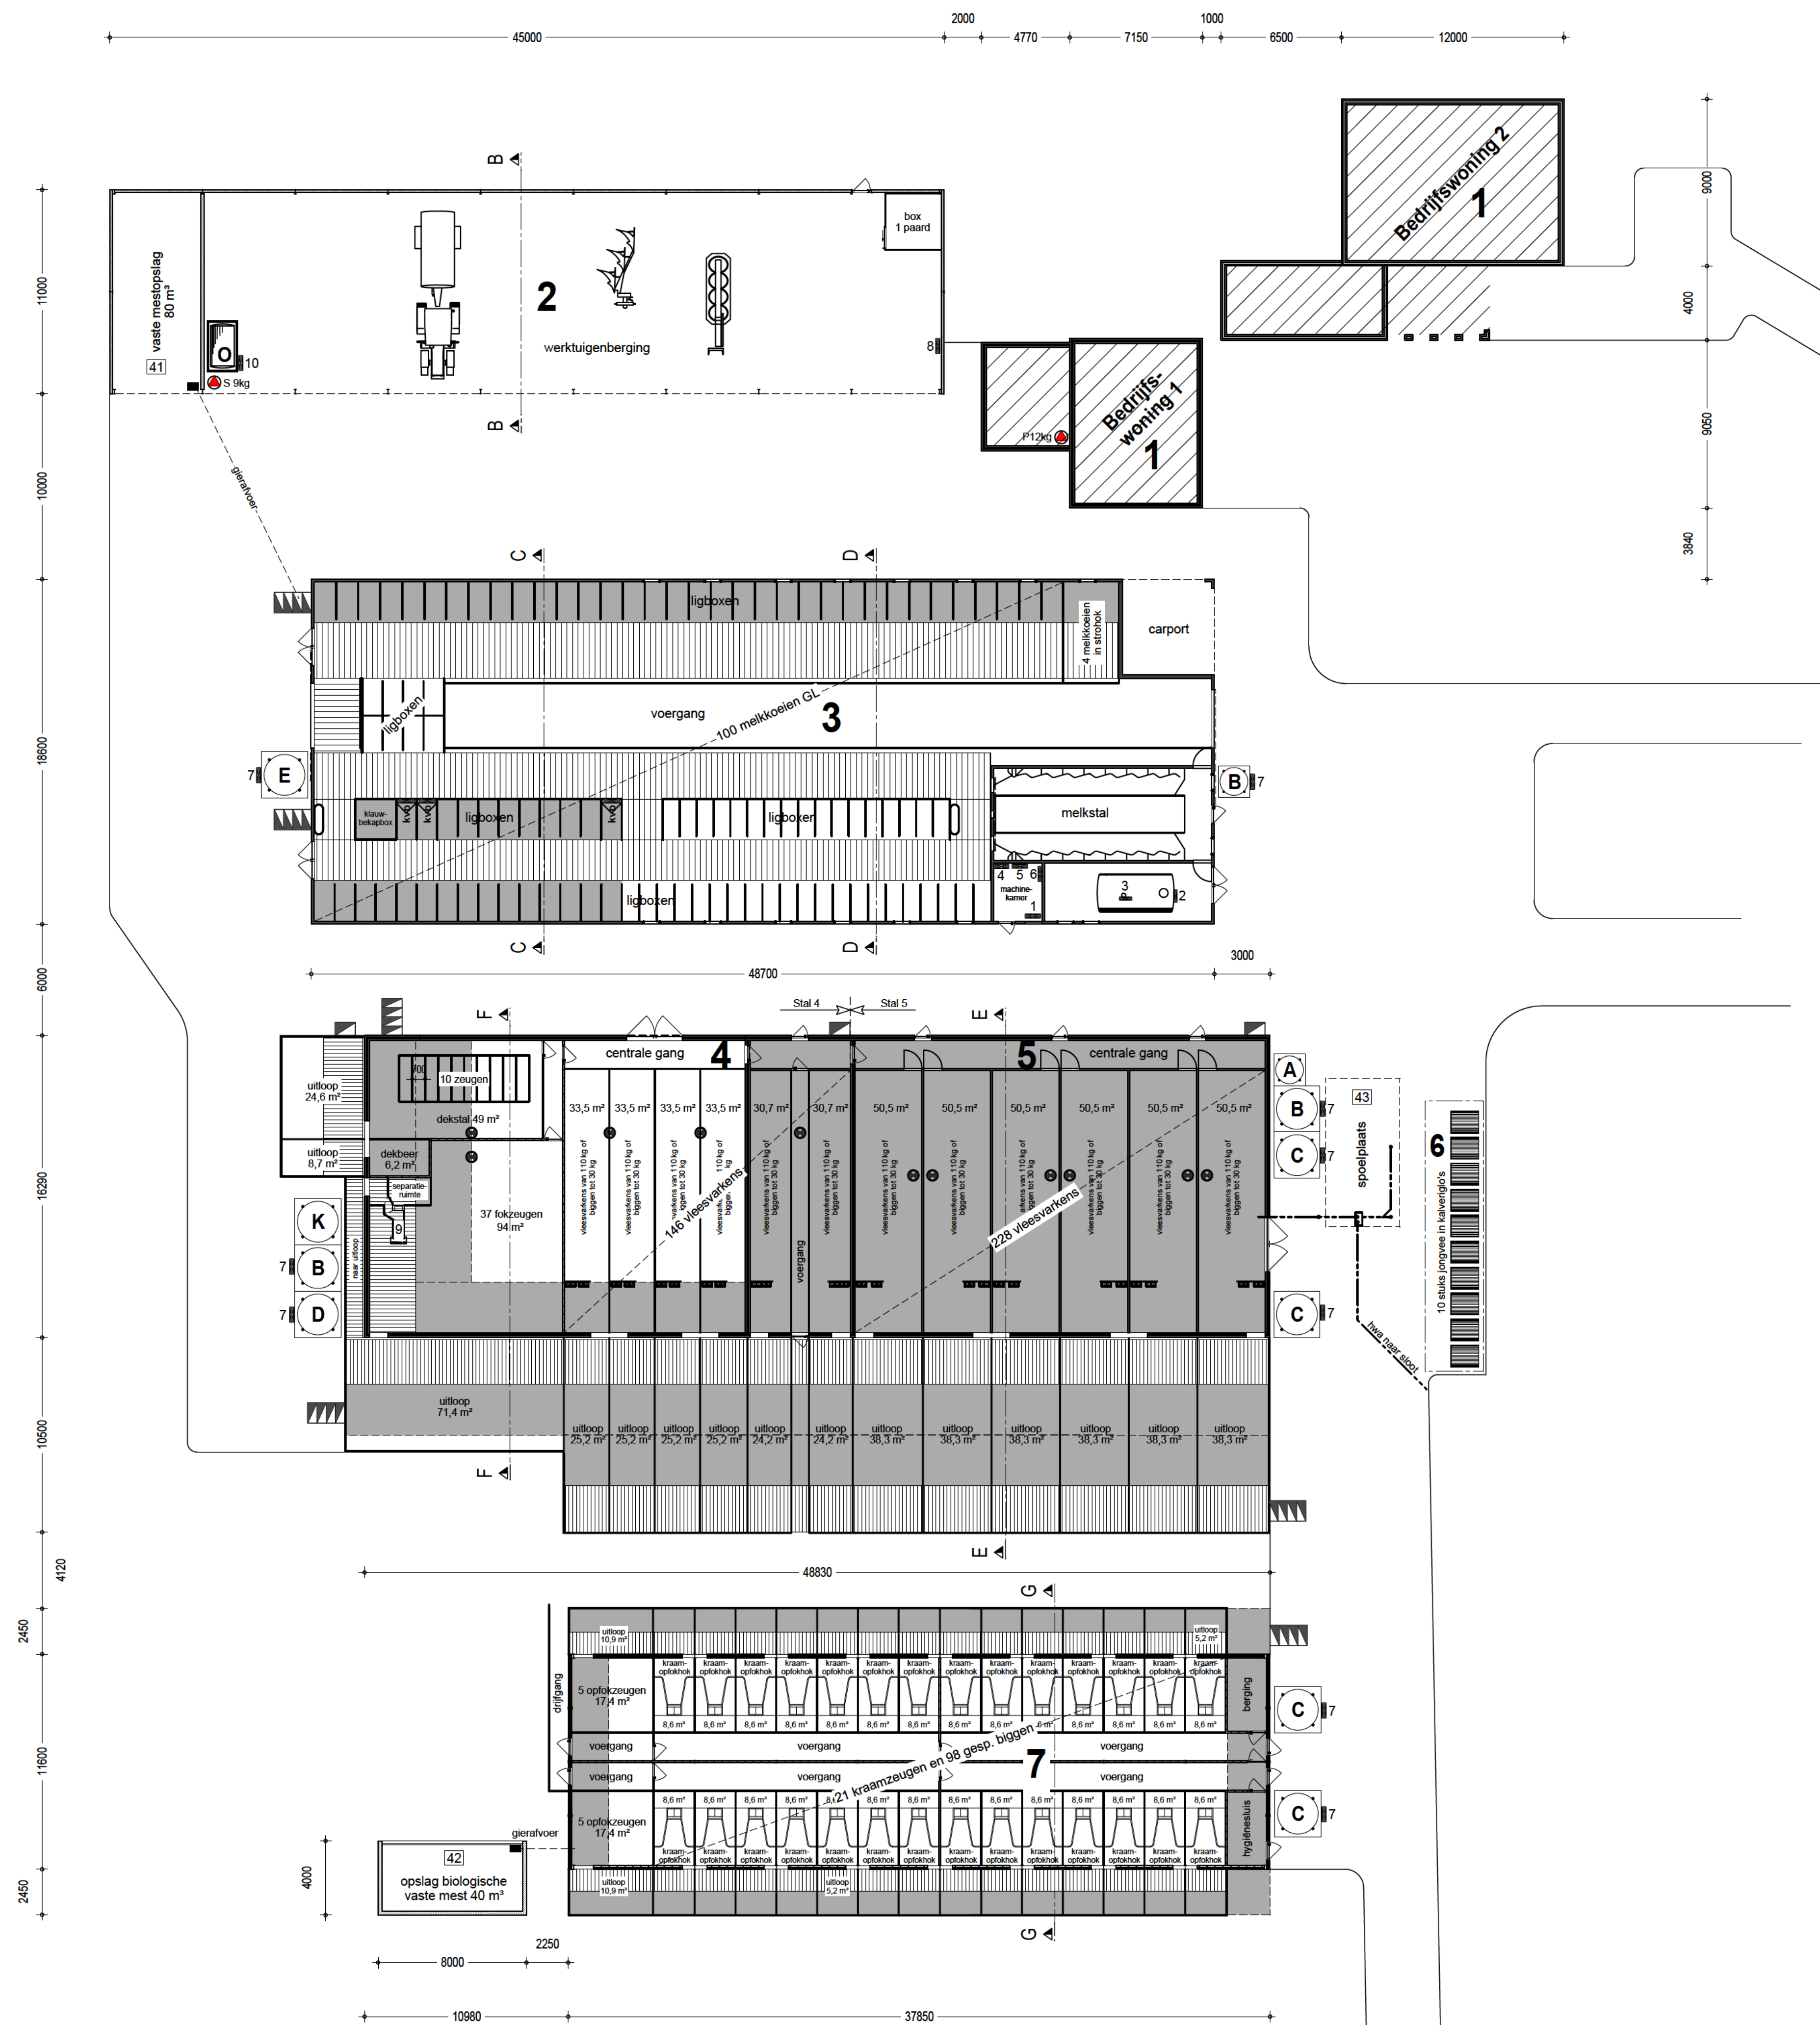

Gebouwgegevens

Gebouw nr.	Functie	Bruto oppervlakte m² bestaand	Bruto oppervlakte m² nieuw	Dak	Wanden	Vloer	Ventilatie	Dieraantallen	OW code	Nr. systeem	Kelder inh. m³
1:	Bedrijfswooning	-	-	dakpannen	baksteen	beton	-	1 paard	HL 1.100	-	-
2:	Werkruimte	-	-	golflaten	betonglind en damwand	beton	natuurlijk	100 melkkoeien	HA 1.27	OW 2015.05.V1	1148
3:	Ligboxenstal	-	-	golflaten	baksteen	beton	natuurlijk	4 melkkoeien	HA 1.100	-	-
4:	Varkensstal (biologisch)	-	-	sandwichpanelen	baksteen	beton	natuurlijk	47 fokzeugen	HD 3.100	-	zie 5
5:	Varkensstal (biologisch)	-	-	sandwichpanelen	baksteen	beton	natuurlijk	1 dekbeer	HD 4.100	-	-
6:	Opstalplaats kalveriglo's	-	-	-	-	beton	natuurlijk	148 vleesvarkens	HD 5.100	-	1396
7:	Kraamstal (biologisch)	-	-	sandwichpanelen	betonelementen	beton	natuurlijk	228 vleesvarkens	HD 5.100	-	-
								10 stuks jongvee	HA 2.100	-	-
								21 kraamzeugen	HD 2.100	-	300
								10 opfokzeugen	HD 5.100	-	-
								98 gespeende biggen	HD 1.100	-	-
Totaal:		0.000 m²	0.000 m²								3.208 m³

Renvooi

Elektrisch vermogen	Aantal	KW p/st	KW totaal	Gebouw nr.	Verbrandingsvermogen	Aantal	KW p/st	KW totaal	Gebouw nr.
1 Koeler	1	4,50	4,50	3	-	Traktor	1	117	117
2 Tankreiniger	1	0,40	0,40	3	-	Traktor	1	70	70
3 Roenverker	1	0,25	0,25	3	-	Schranklader	1	15	15
4 Vacuum pomp	1	2,50	2,50	3					
5 Melk pomp	1	1,00	1,00	3					
6 Water pomp	1	1,50	1,50	3					
7 Vijzel	9	0,75	6,75	3-4-5-7					
8 Hand gereedschap	1	4,00	4,00	2					
9 Voerstation	1	0,30	0,30	4					
10 Diesel oliepomp	1	0,25	0,25	2					
Totaal elektrisch vermogen					Totaal verbrandingsvermogen				
21,45 KW					202 KW				
Legenda					Overig				