


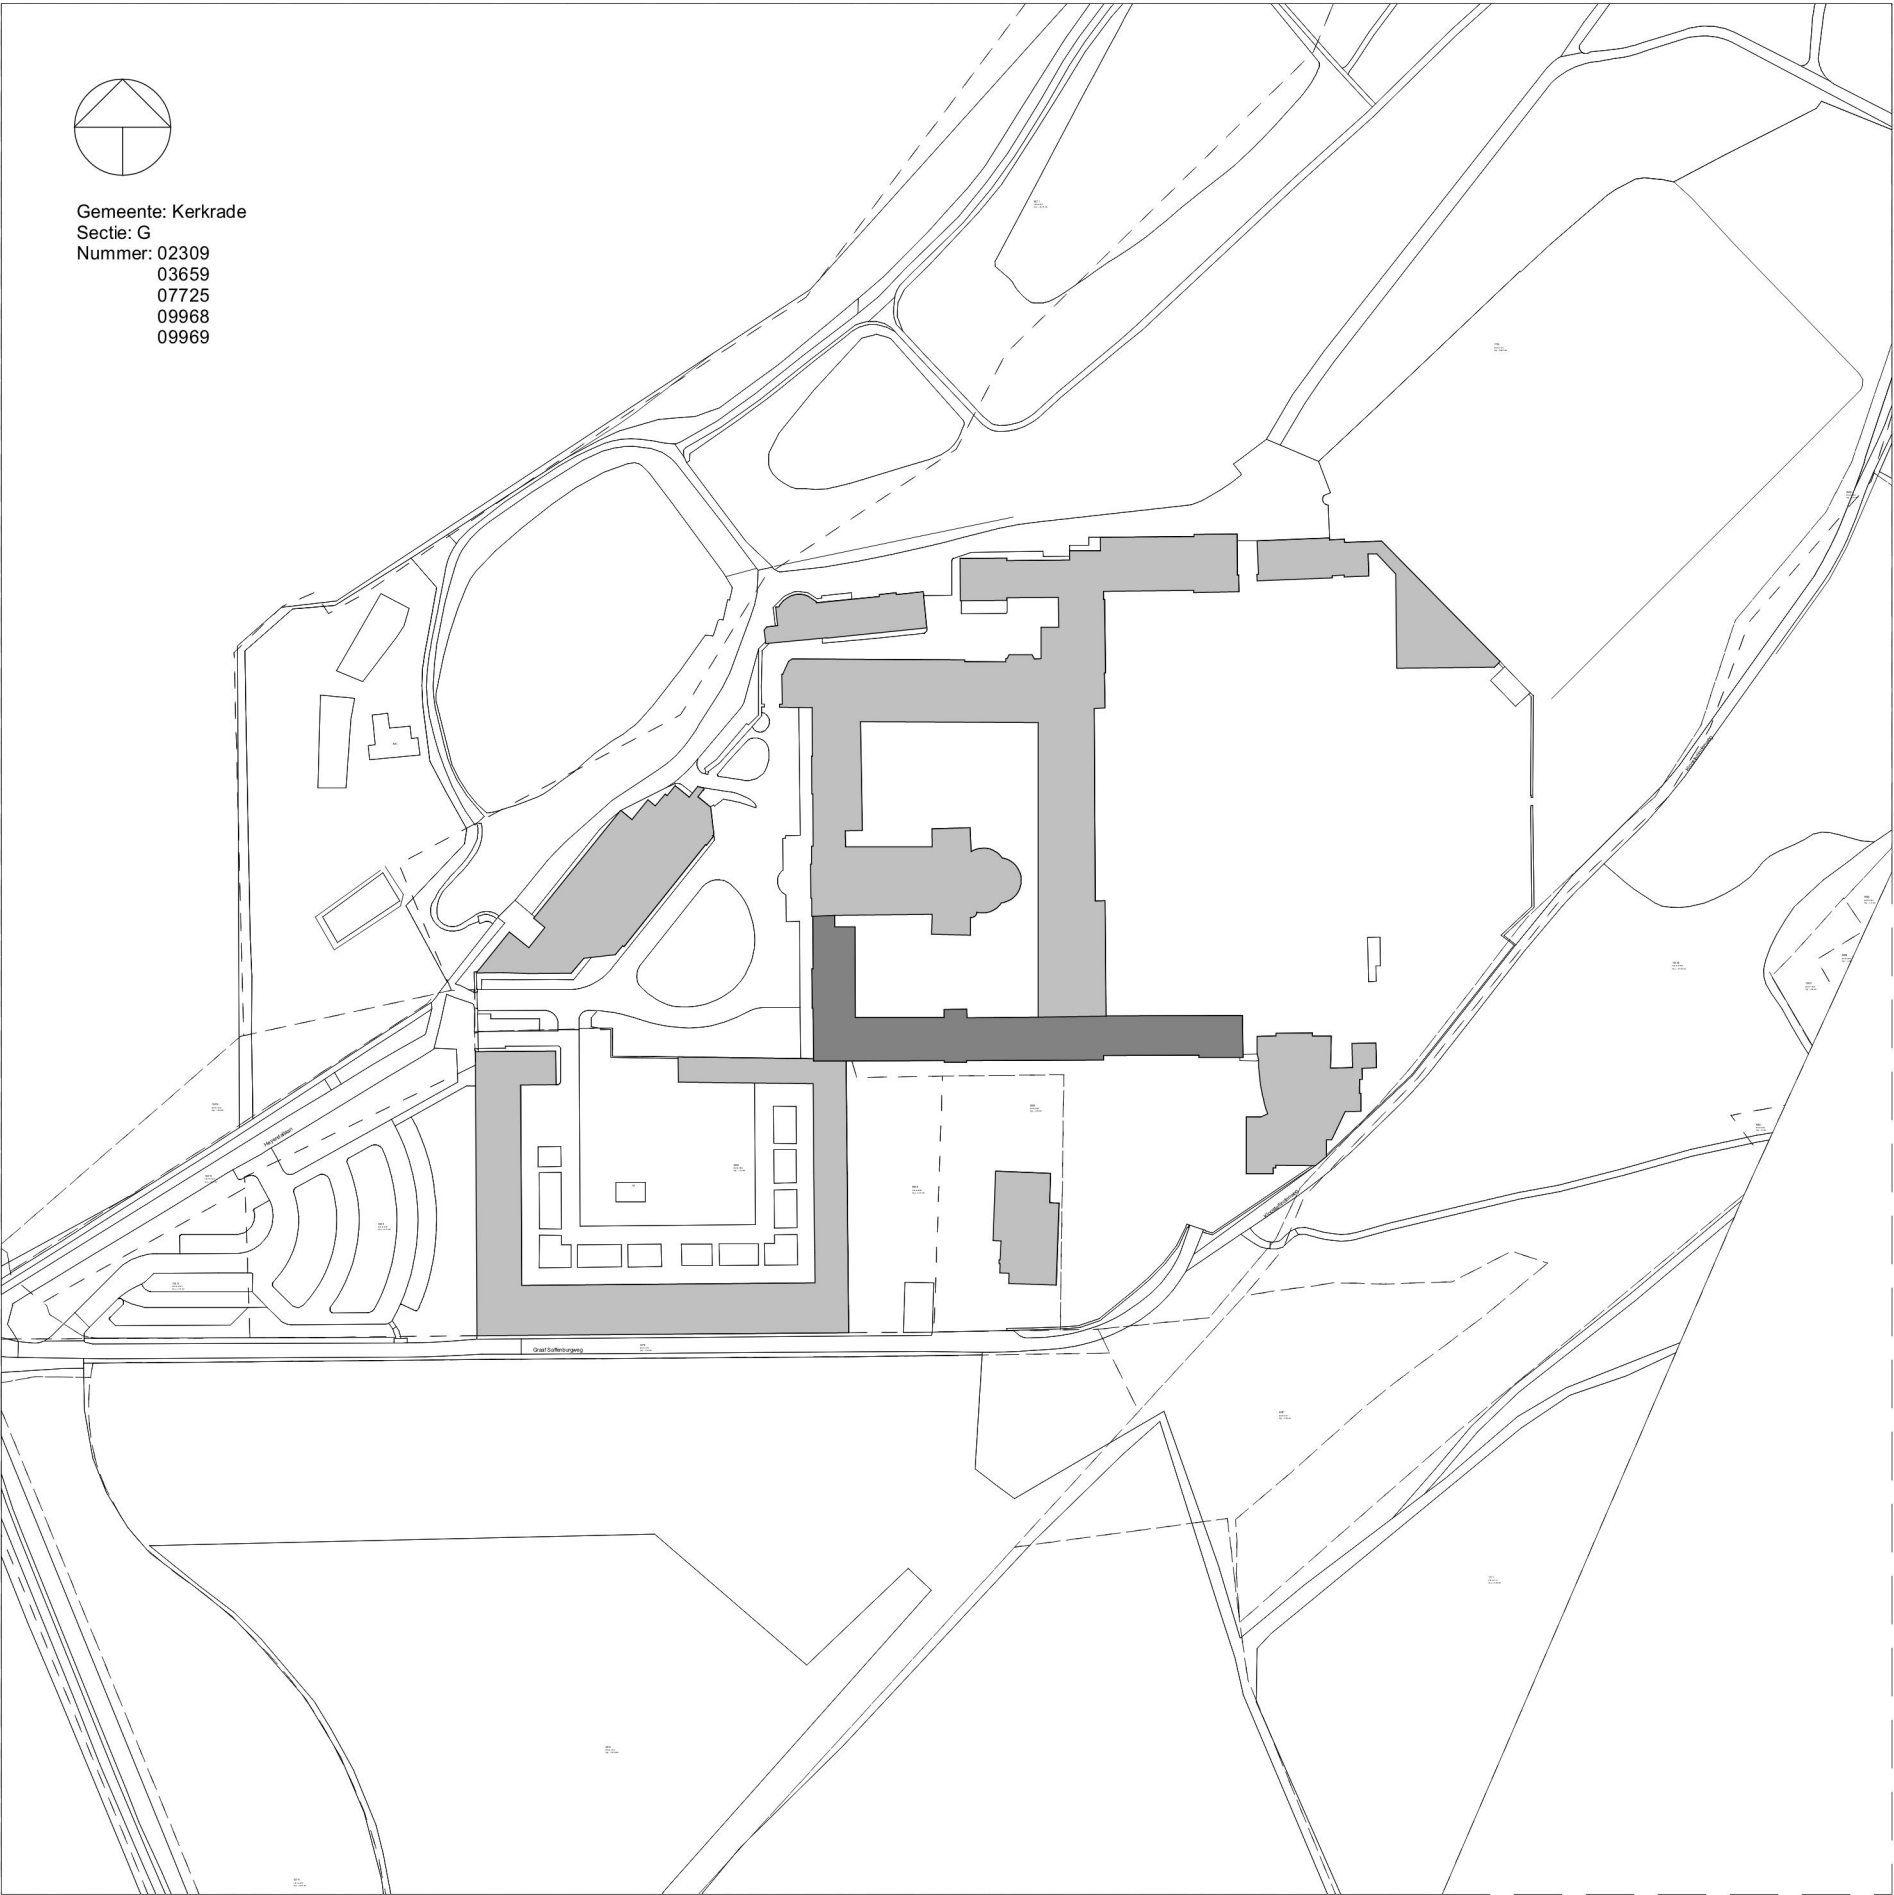

Gemeente: Kerkrade
Sectie: G
Nummer: 02309
03659
07725
09968
09969

wijziging: datum: 06-05-2025 oorspronkelijke datum: CONCEPT

R4099

project no

Abdijcomplex Rolduc

Heyendallaan 82

6464 EP Kerkrade

project

Bisschoppelijk Centrum Rolduc

Heyendallaan 82

6464 EP Kerkrade

opdrachtgever

Verduurzaming thermische schil

Details kozijnen Schoolvleugel

onderdeel

TO02

Schoolvleugel

tekening no

bouwdeel

projectleider

tekenaar

1:2000

A3

schaal

formaat



SATIJNplus Architecten

deze tekening is eigendom van SATIJNplus Architecten,
en mag zonder schriftelijk toestemming niet gereproduceerd of anderszins gebruikt worden

SATIJNplus Architecten

Kasteelhof 1, 6121 XK Born

Postbus 210, 6120 BA Born

T 046 420 55 55

F 046 420 55 66


www.satijnplus.nl

info@satijnplus.nl

SATIJNplus Architecten bv is

lid van de BNA en ISO 9001

gecertificeerd

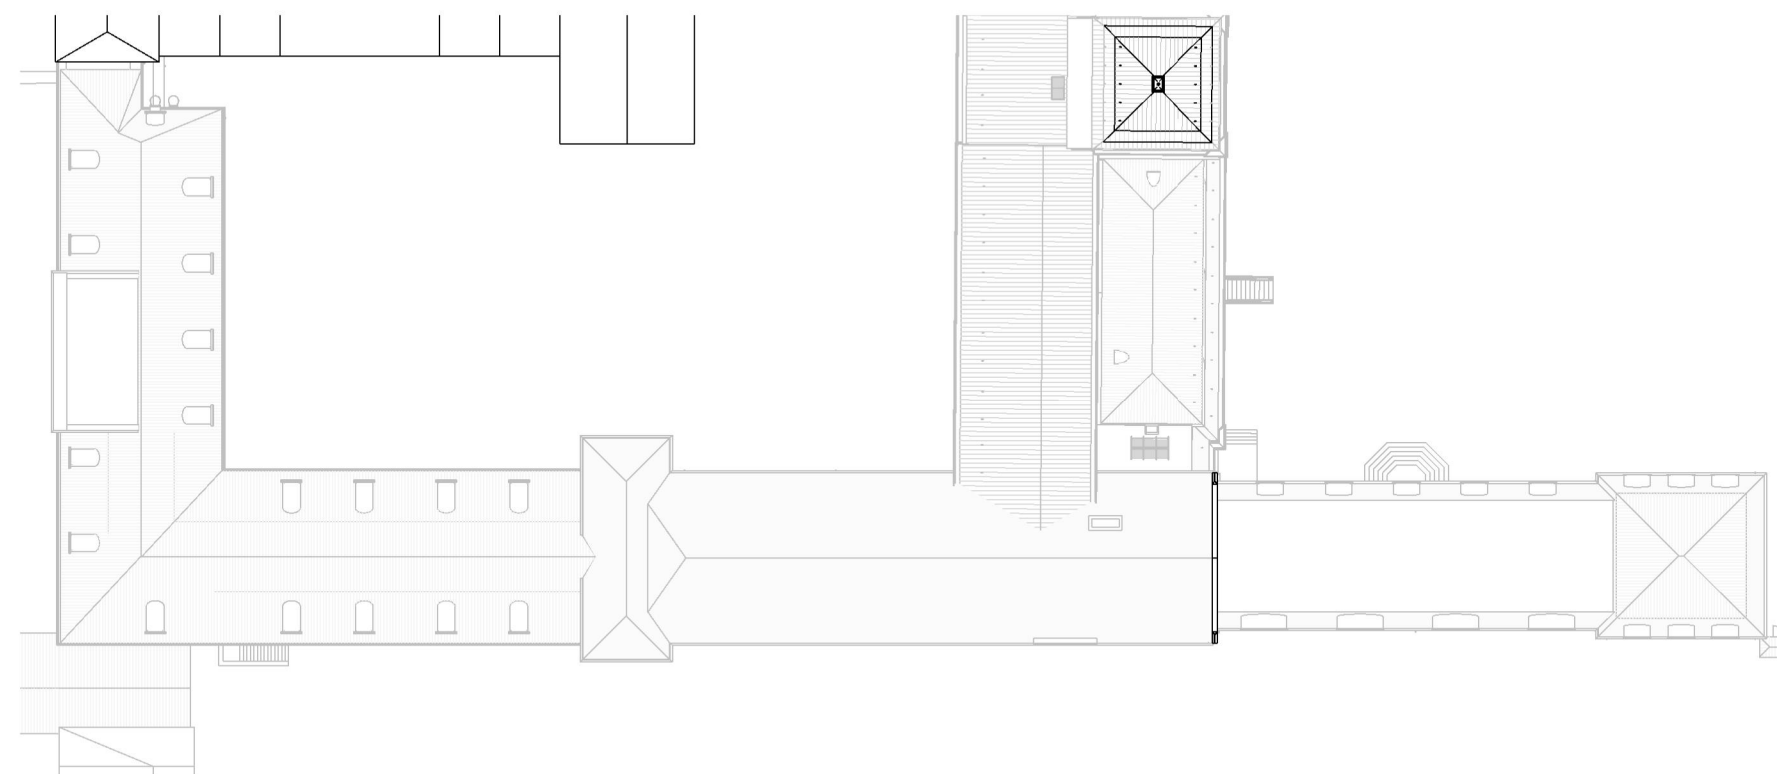

Dakaanzicht


Voorlopig




Noordgevel



Oostgevel

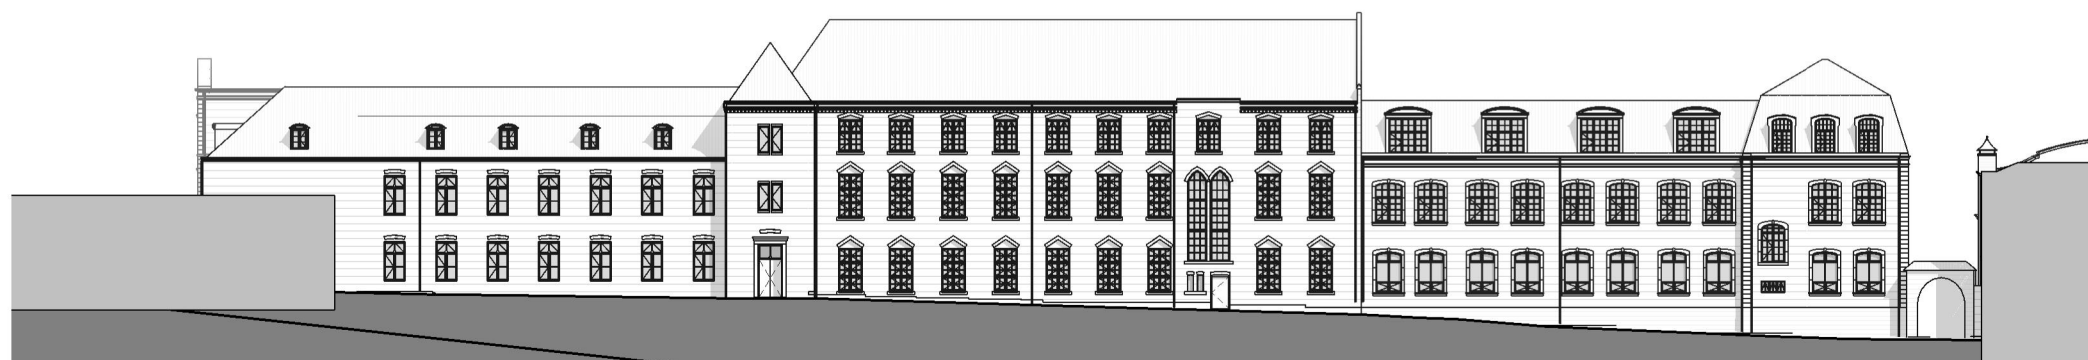

Zuidgevel

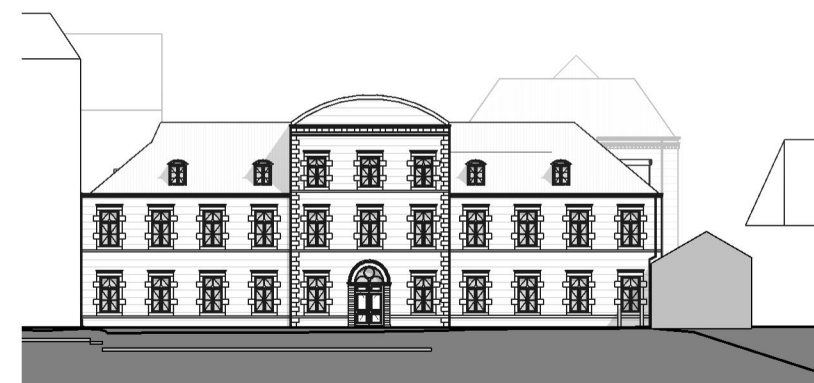

Westgevel

Voorlopig



Voorlopig




Voorlopig



Voorlopig




Voorlopig

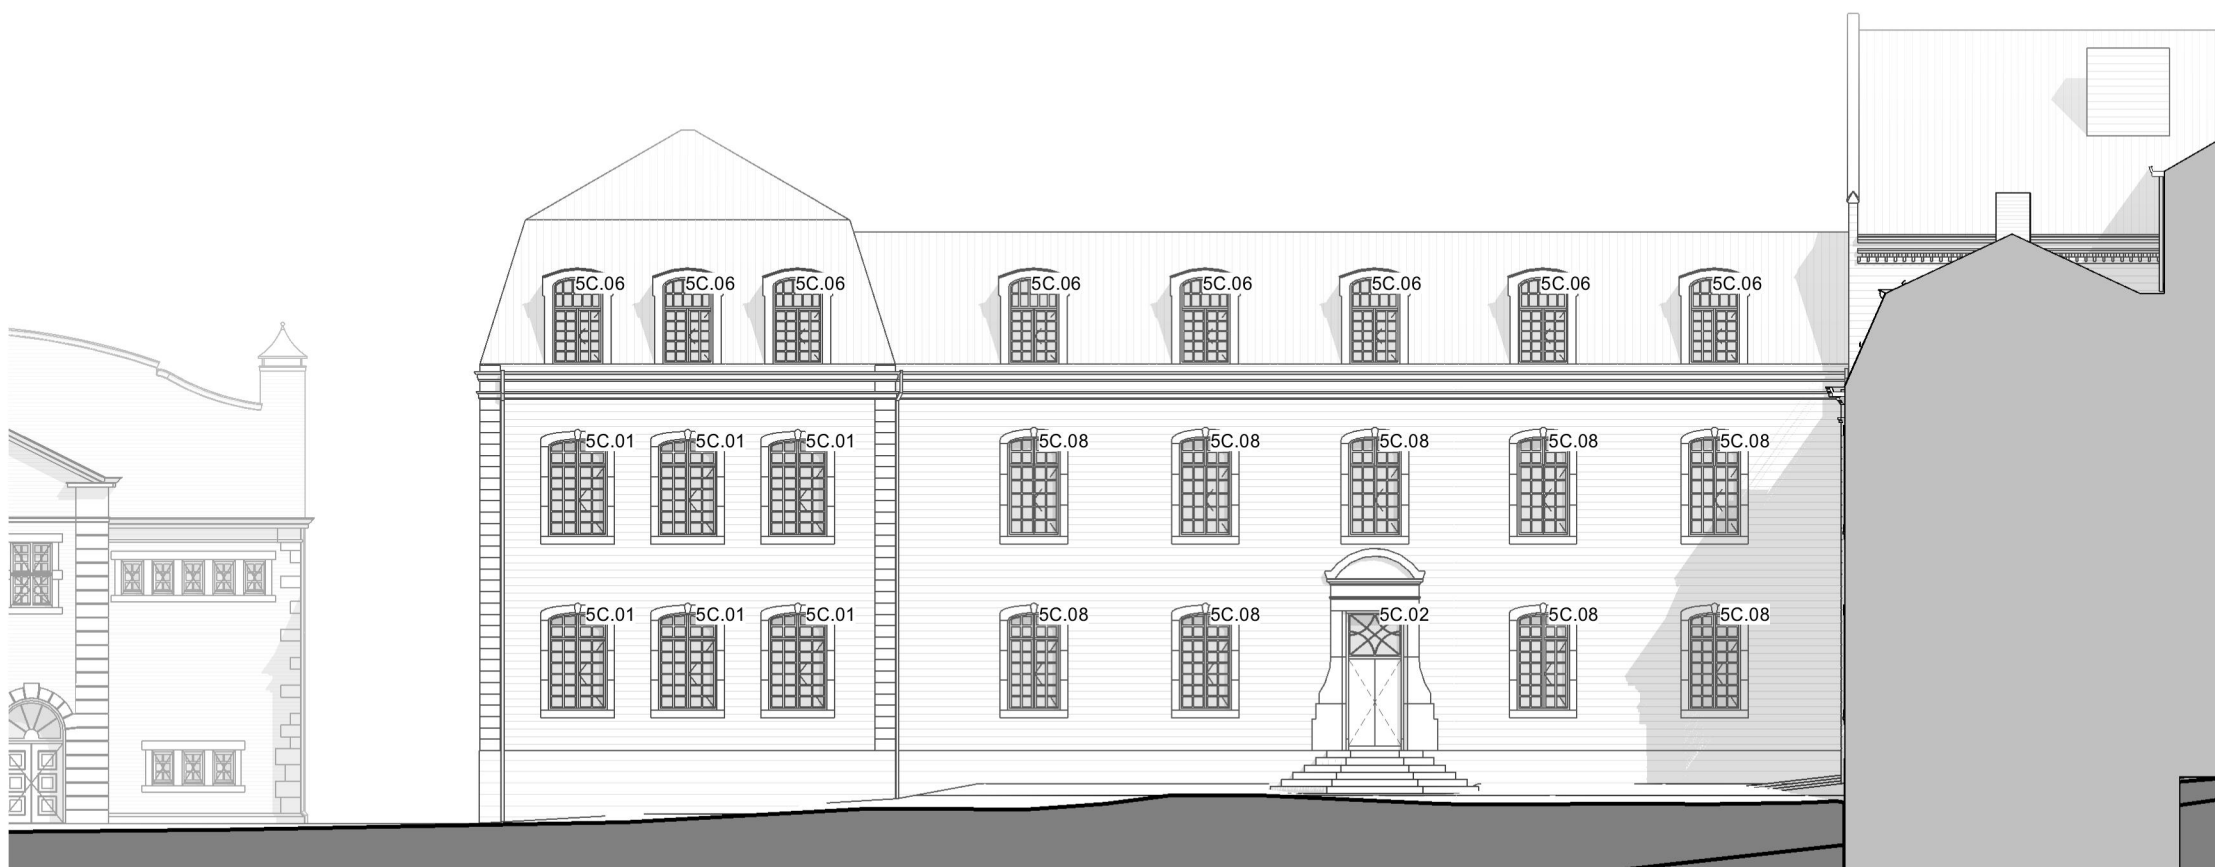

Voorlopig



Voorlopig

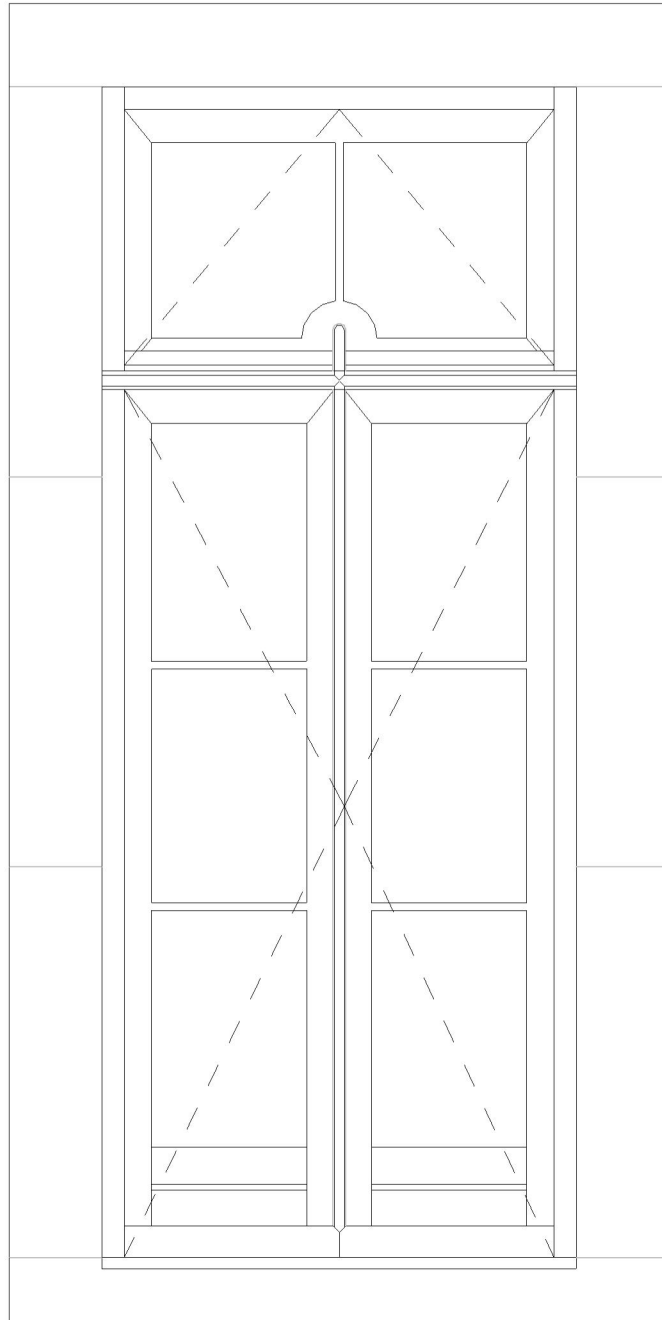

Merk 5A.01 - buitenaanzicht




Merk 5A.01 - foto interieur




Merk 5A.01 - foto exterieur

Voorlopig

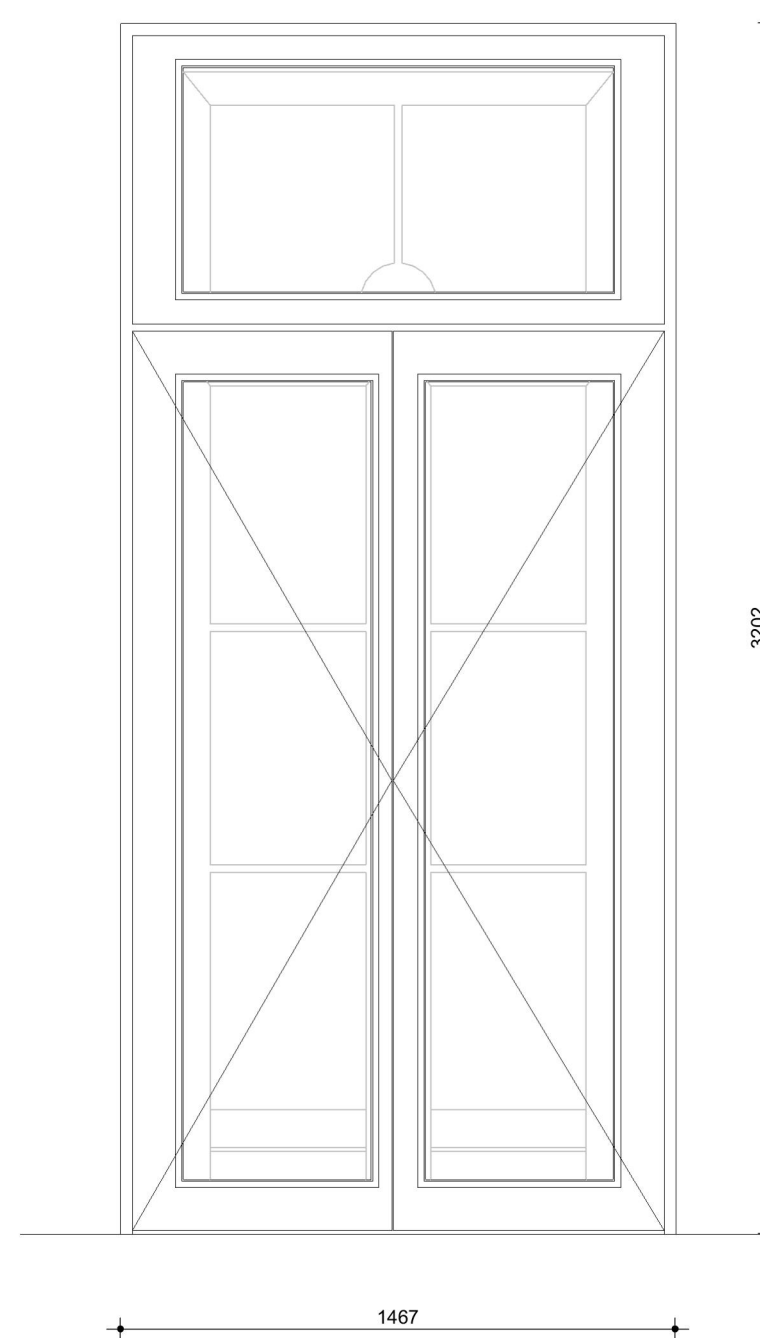


Merk 5A.01 - binnenaanzicht
nieuw

Voorlopig

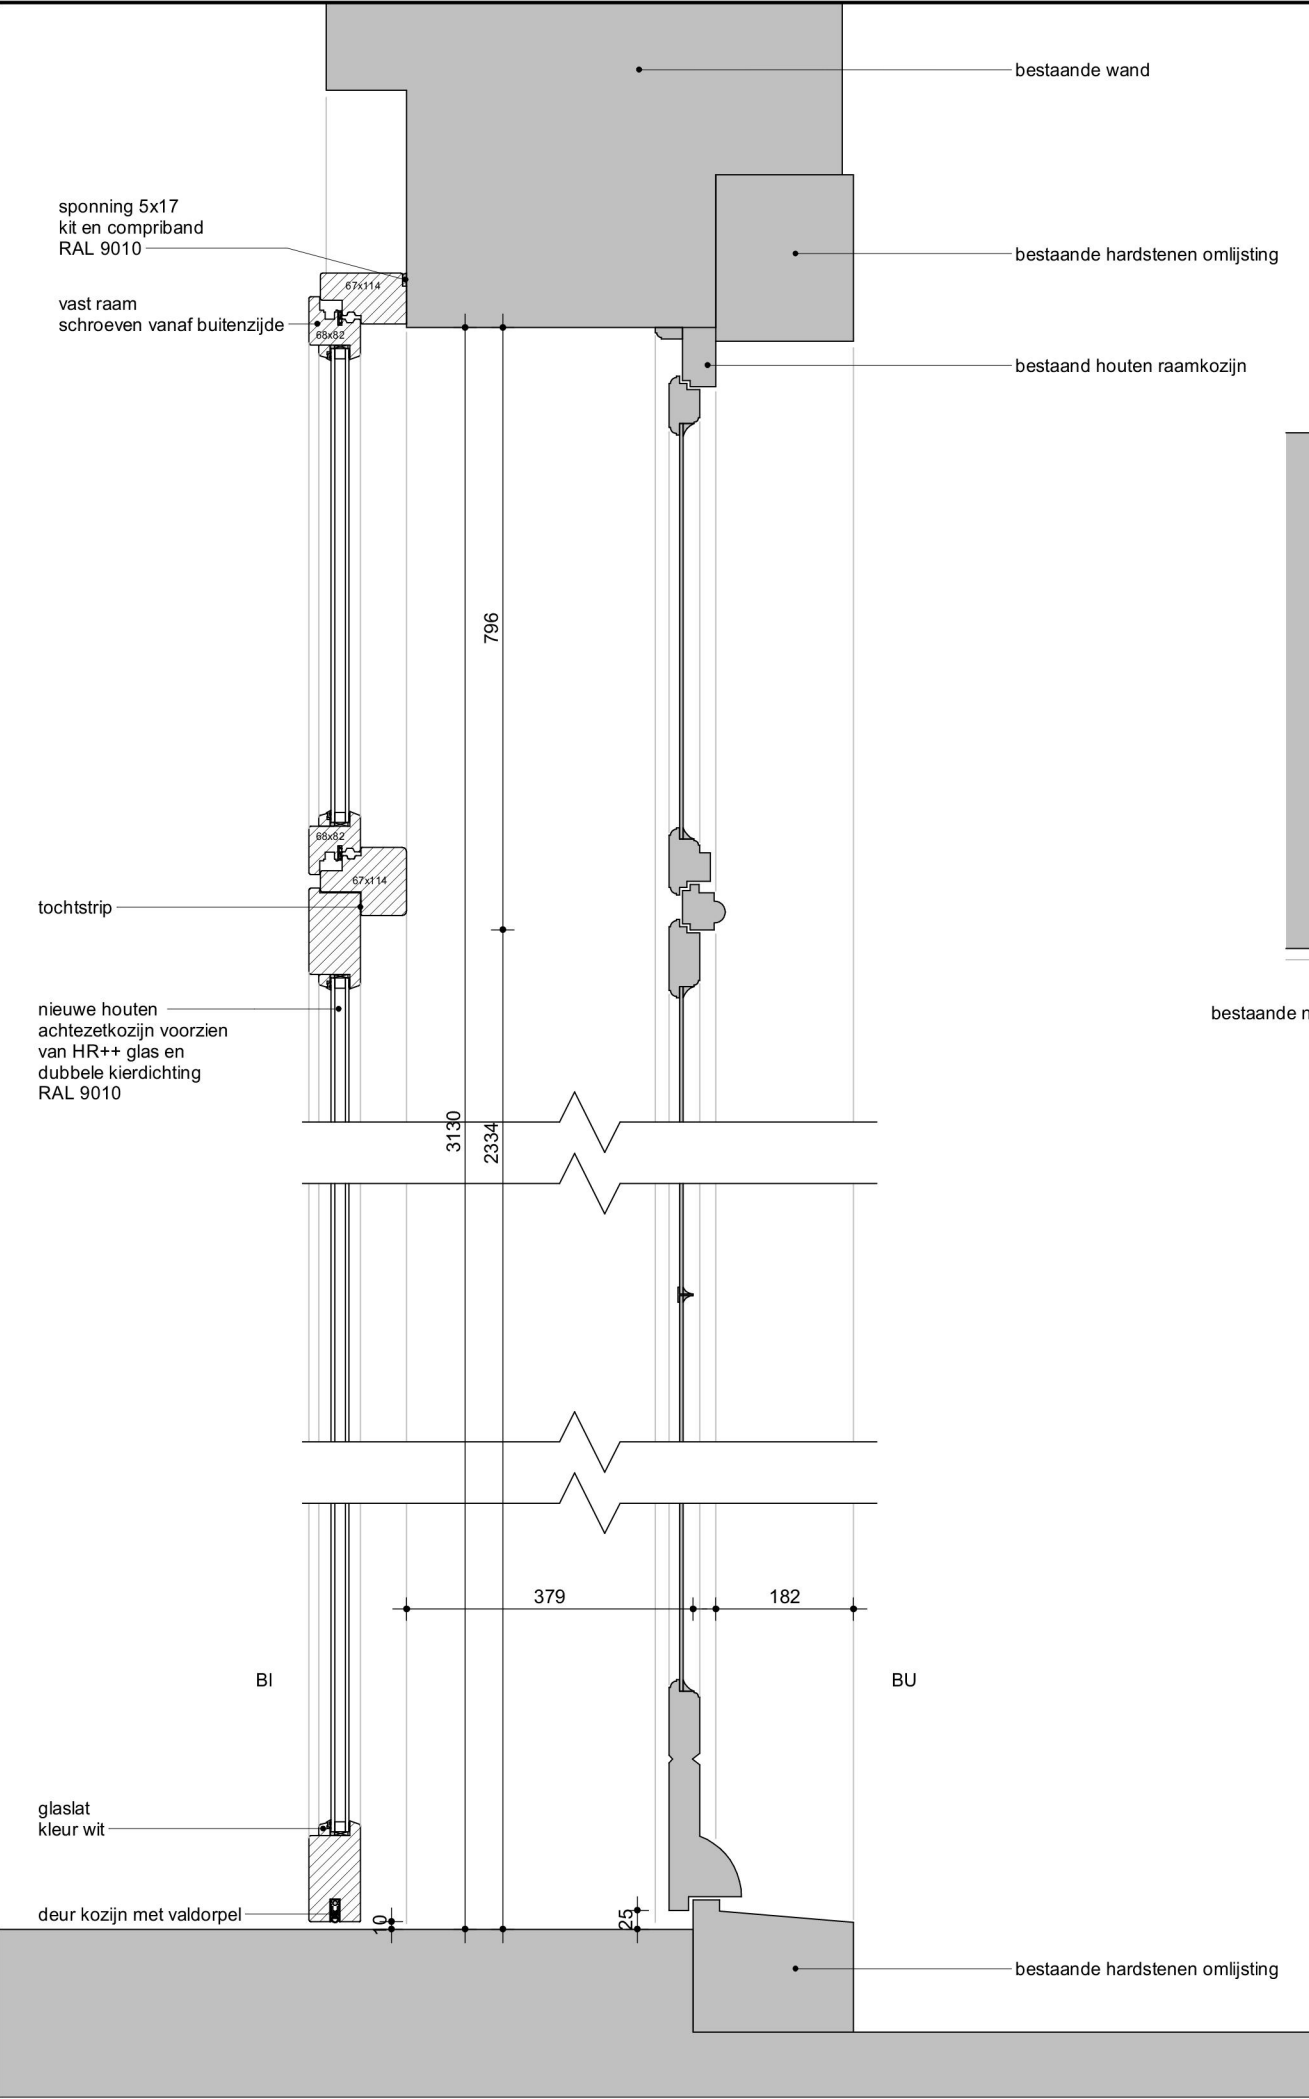

Merk 5A.01 - Nieuw detail N02-H

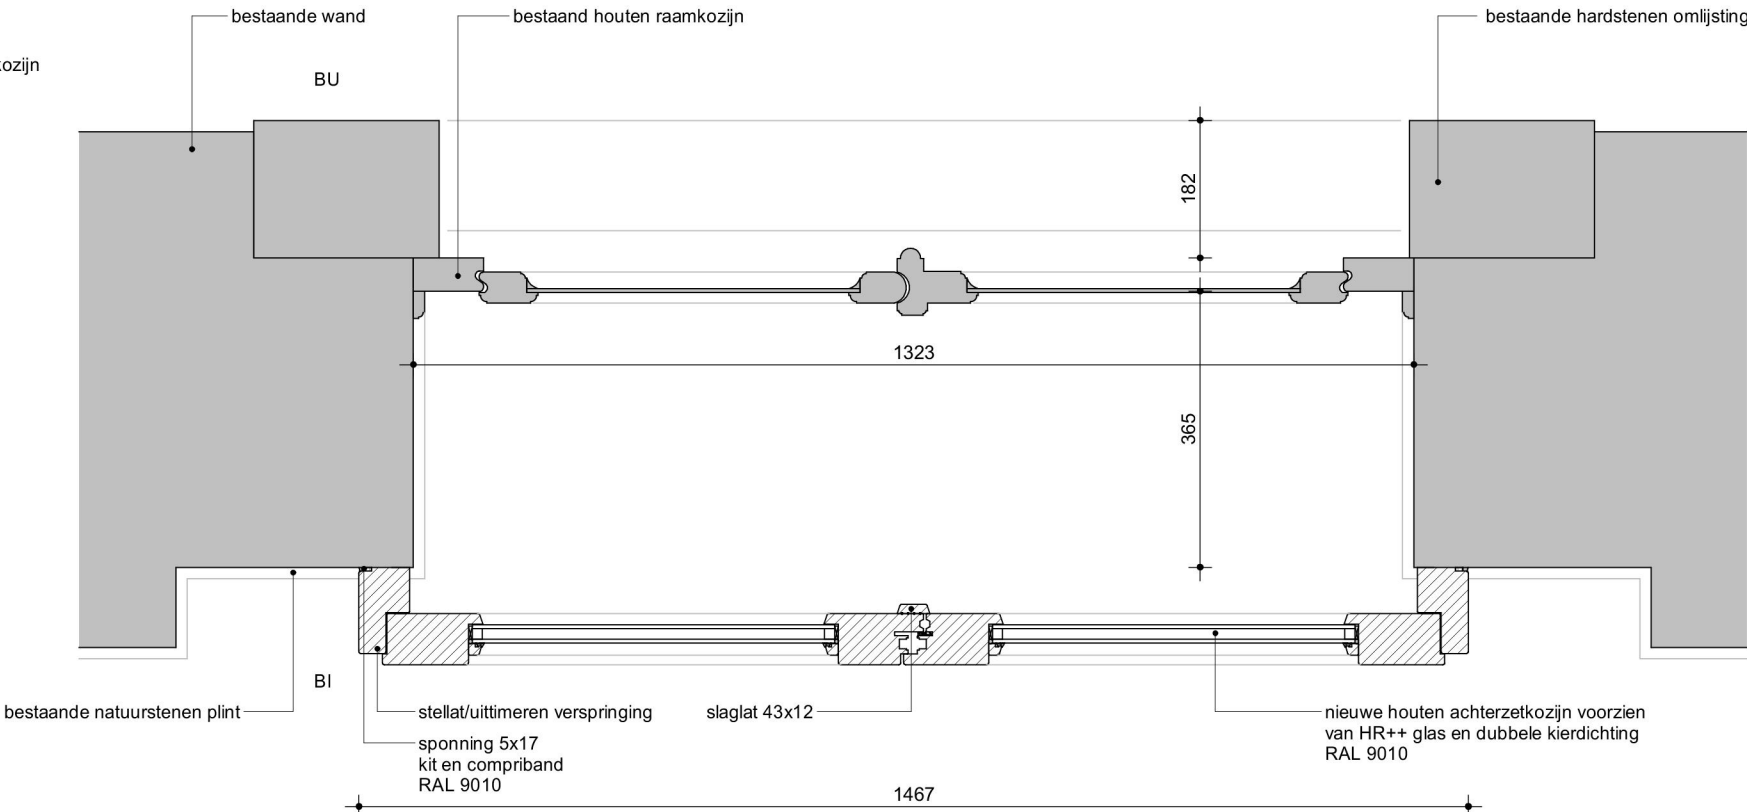


Merk 5A.01 - Nieuw detail N01-V

Principe detaillering geldt voor de kozijnmerken:
5A.01

Details opgezet conform detaillering Helwig

Datum: 05-12-2024
Documentnaam:
GB4066 DETAILS
GB4066 KOZIJNSTAAT

Voorlopig

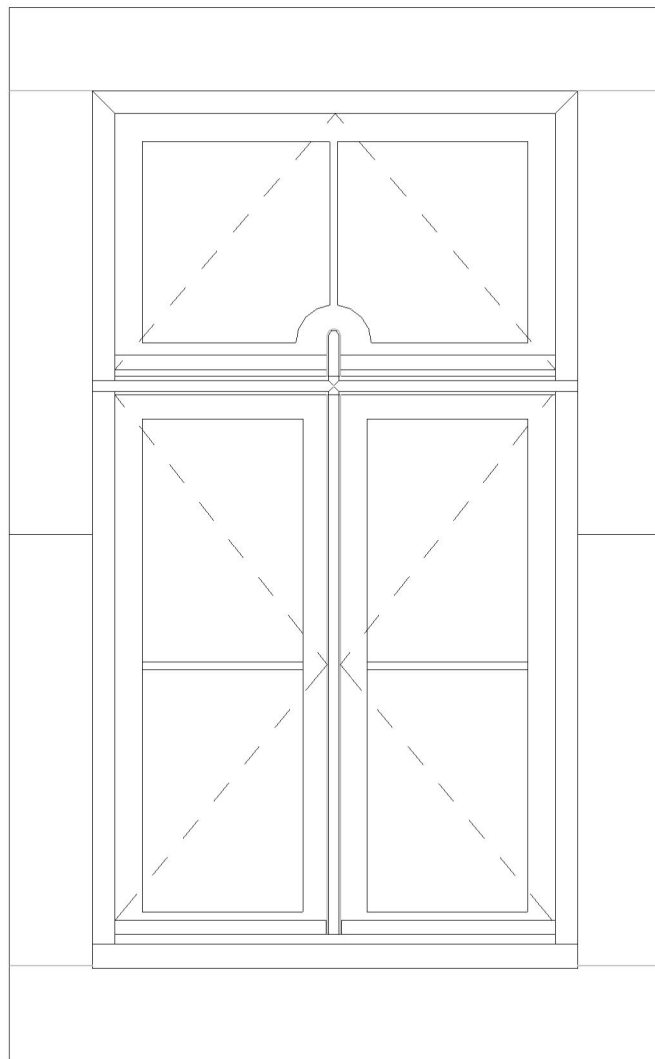

Merk 5A.02 - buitenaanzicht




Merk 5A.02 - foto interieur




Merk 5A.02 - foto exterieur

Voorlopig

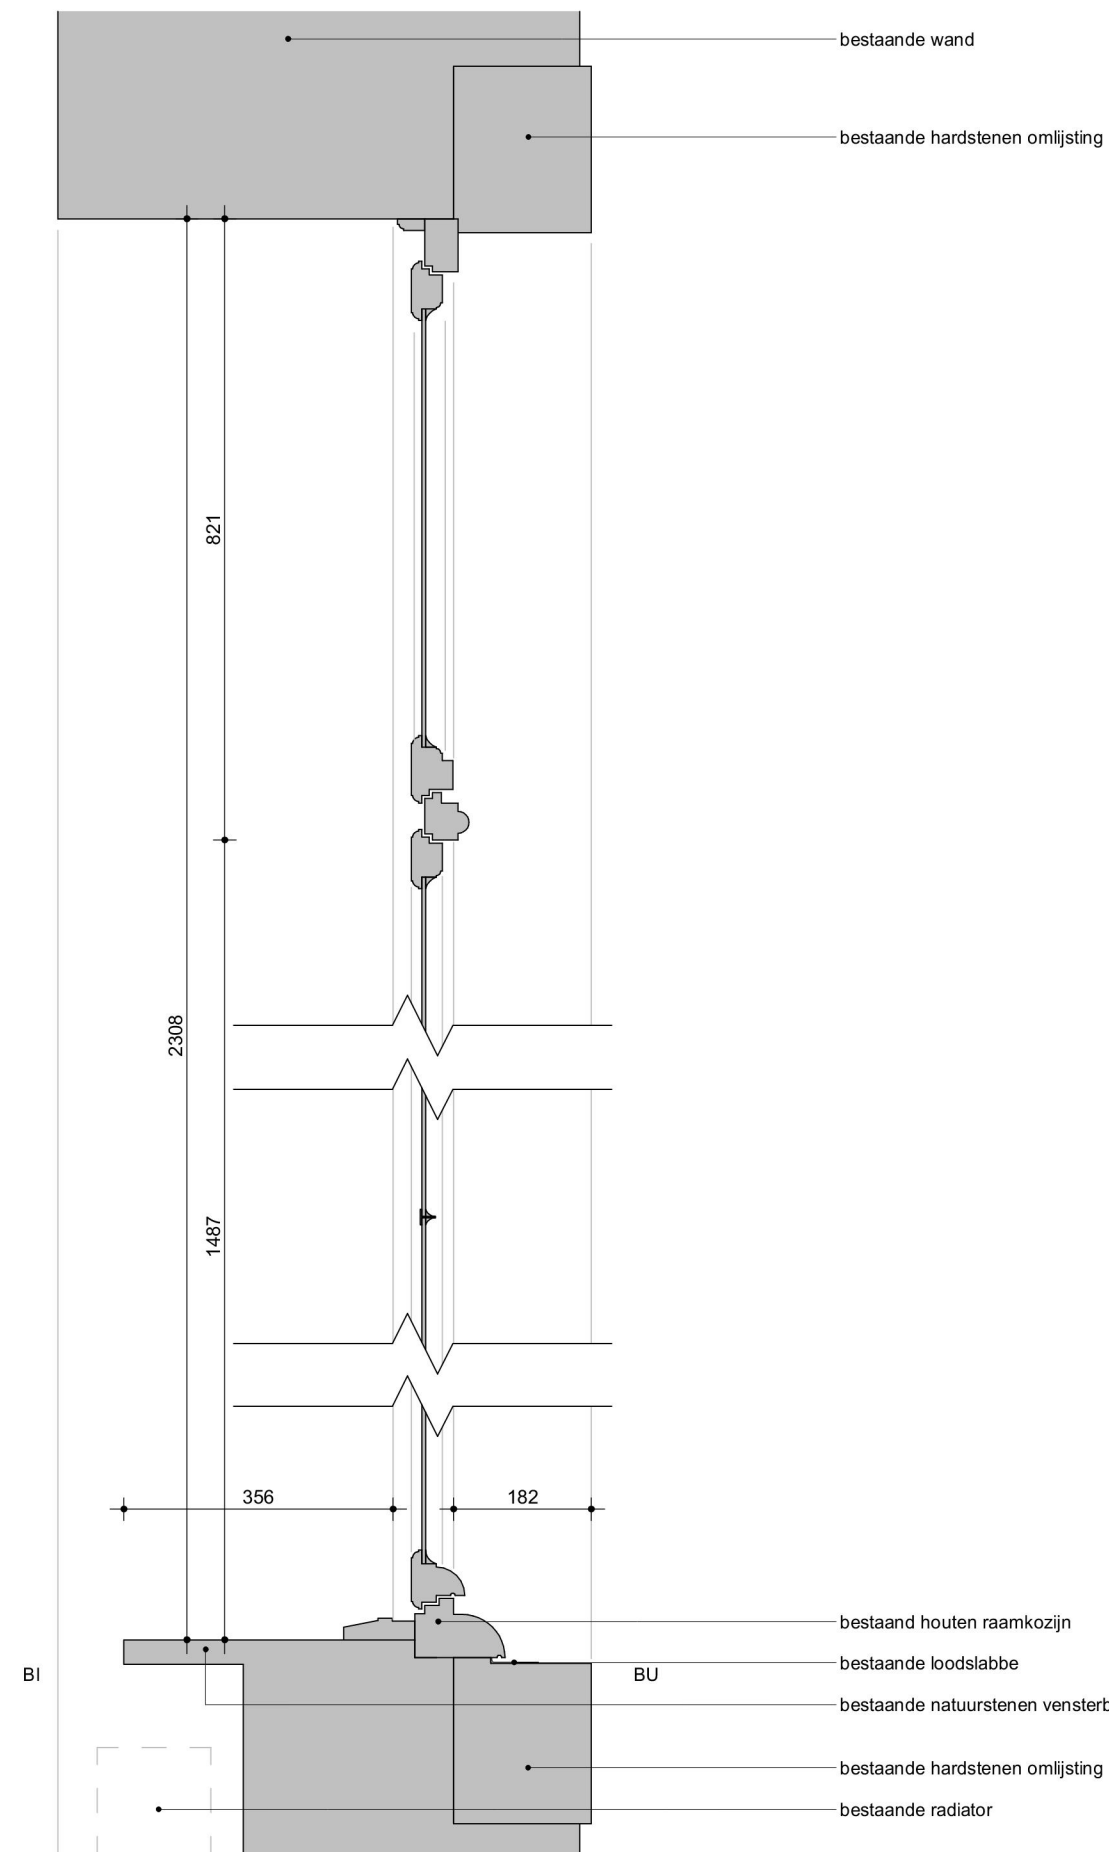

Merk 5A.02 - Bestaand detail
B03-V

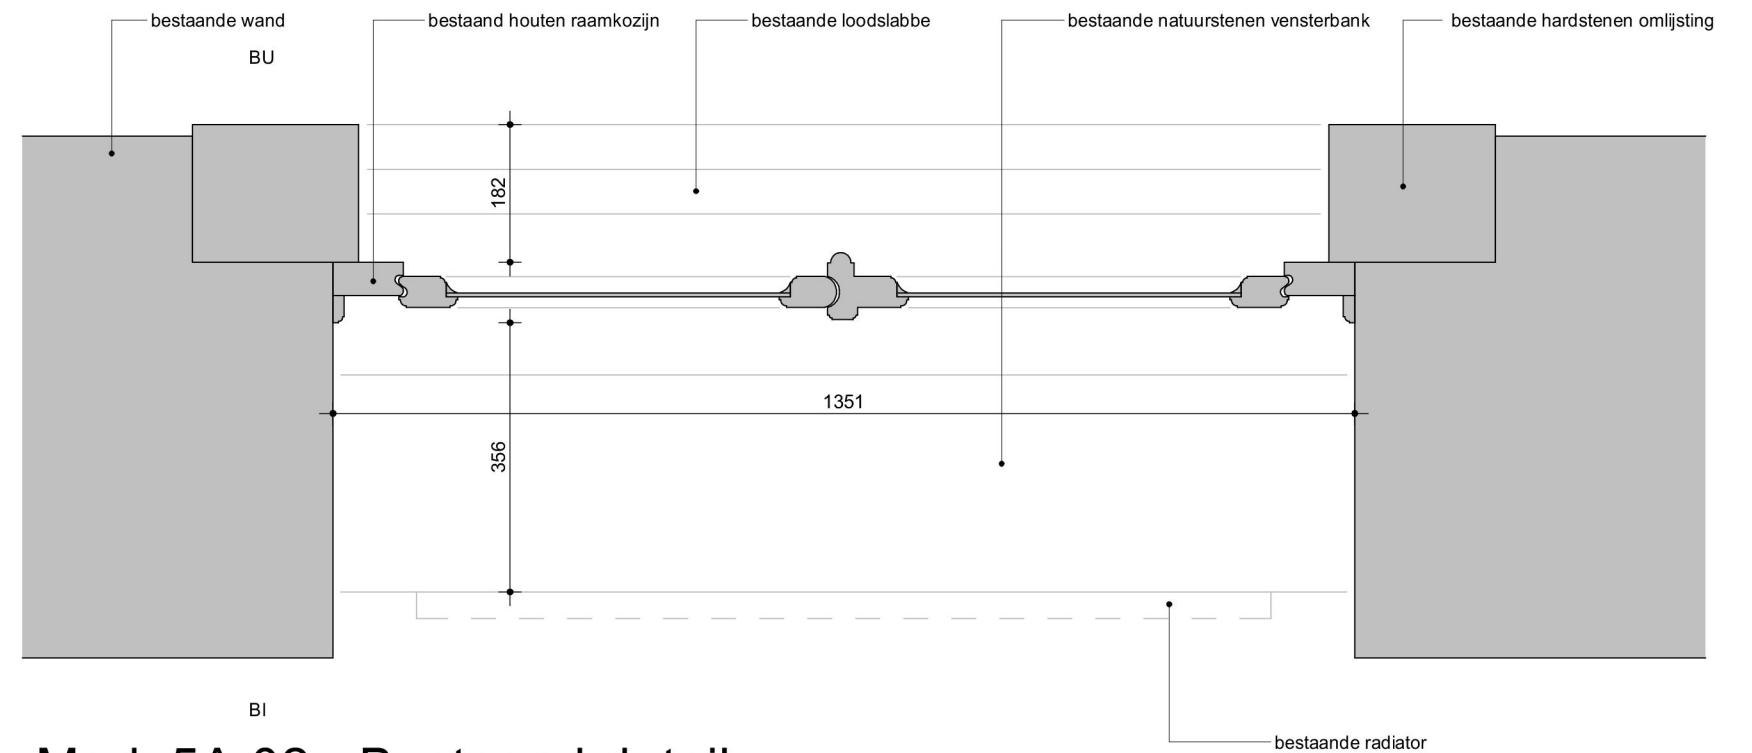


Merk 5A.02 - Bestaand detail
B04-H

Voorlopig




Merk 5A.02 - binnenaanzicht
nieuw

Voorlopig

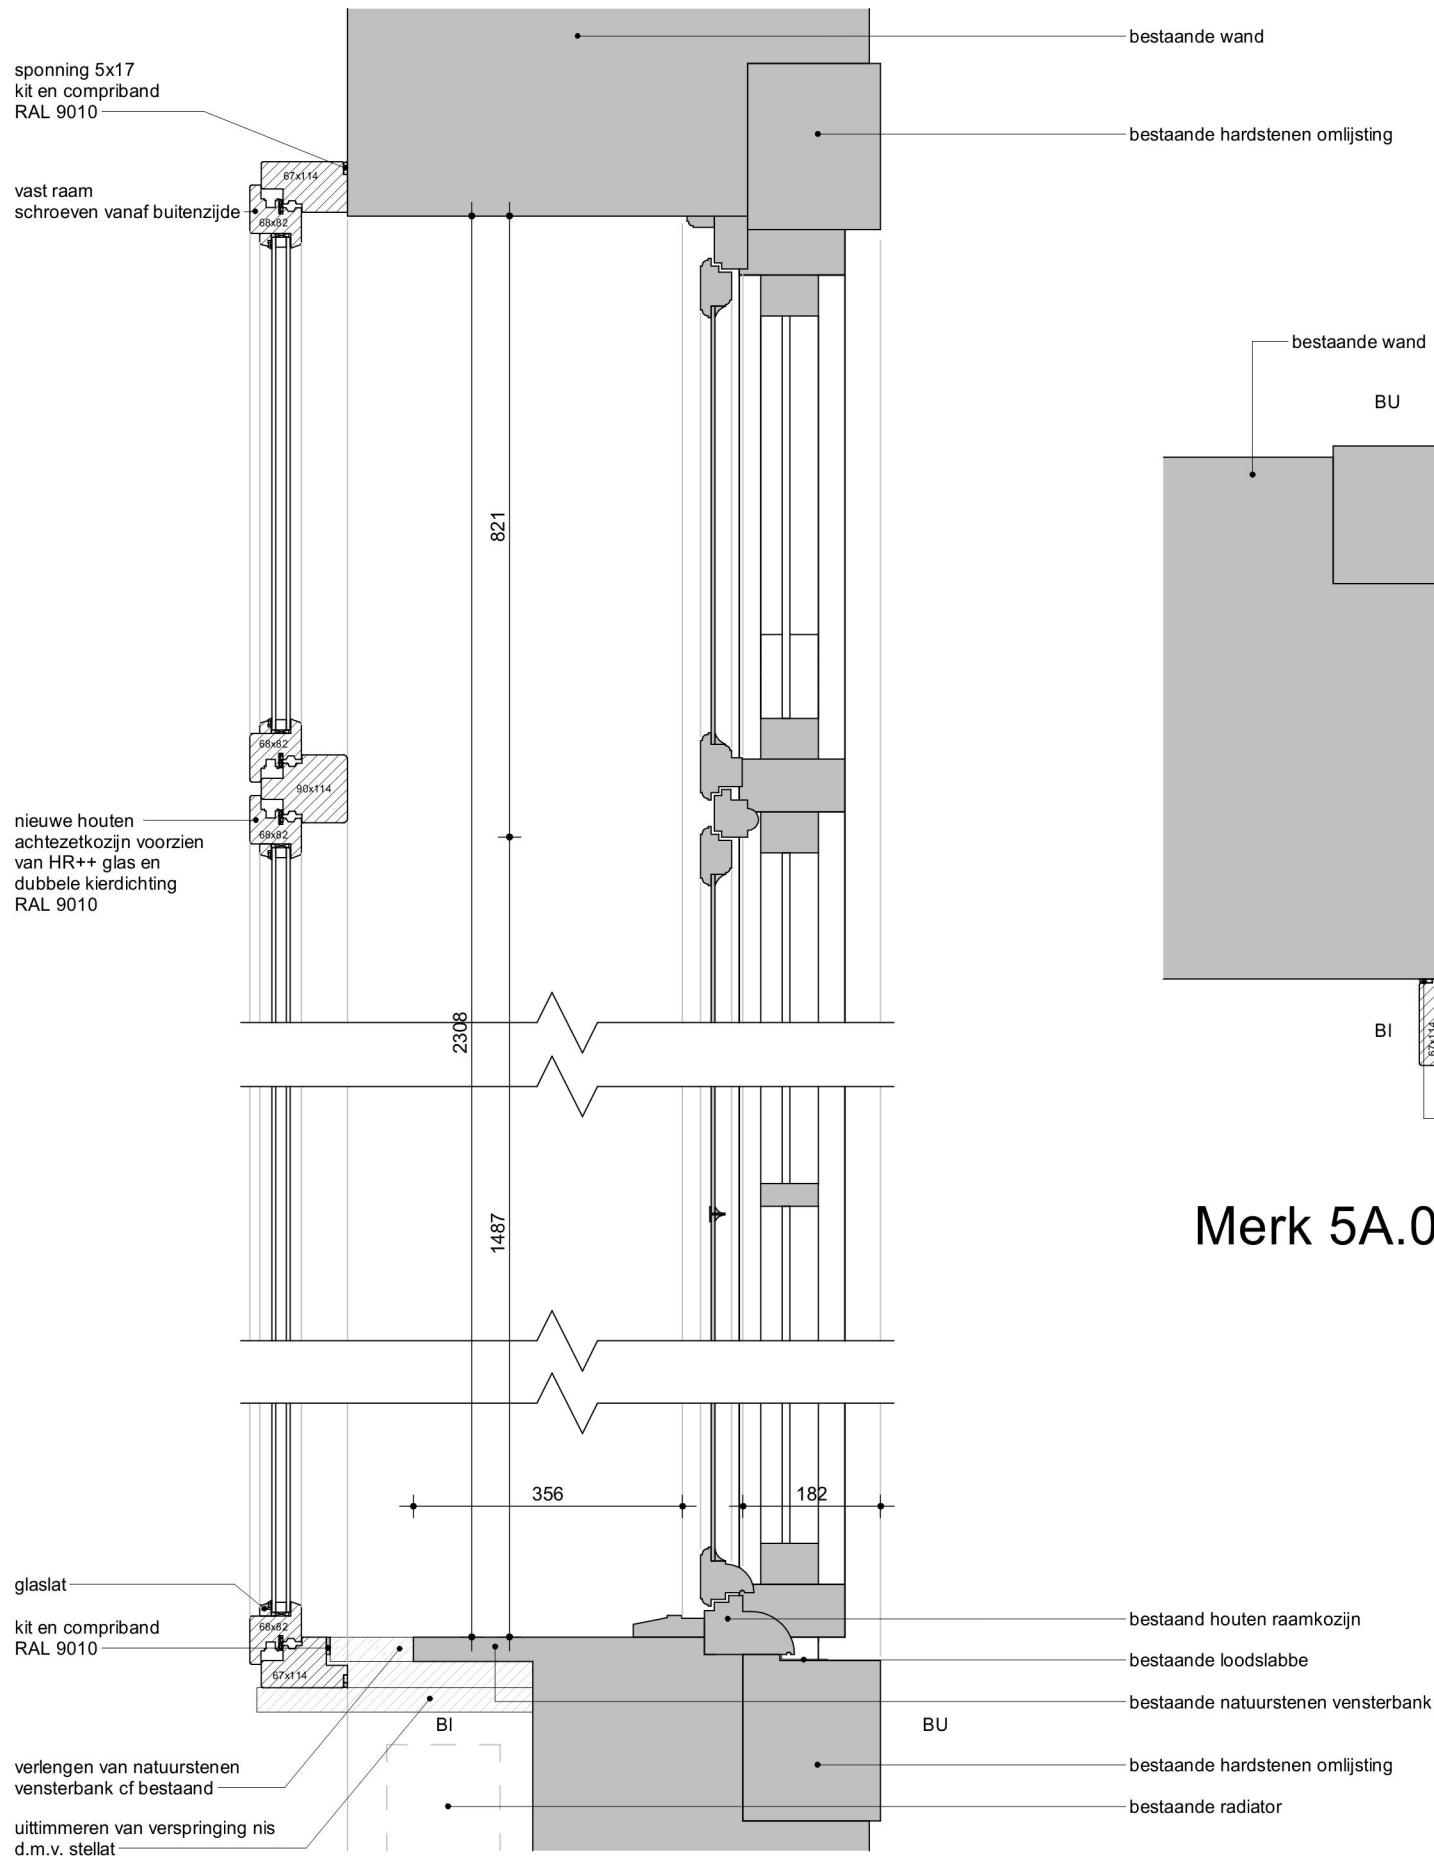

Merk 5A.02 - Nieuw detail N03-V

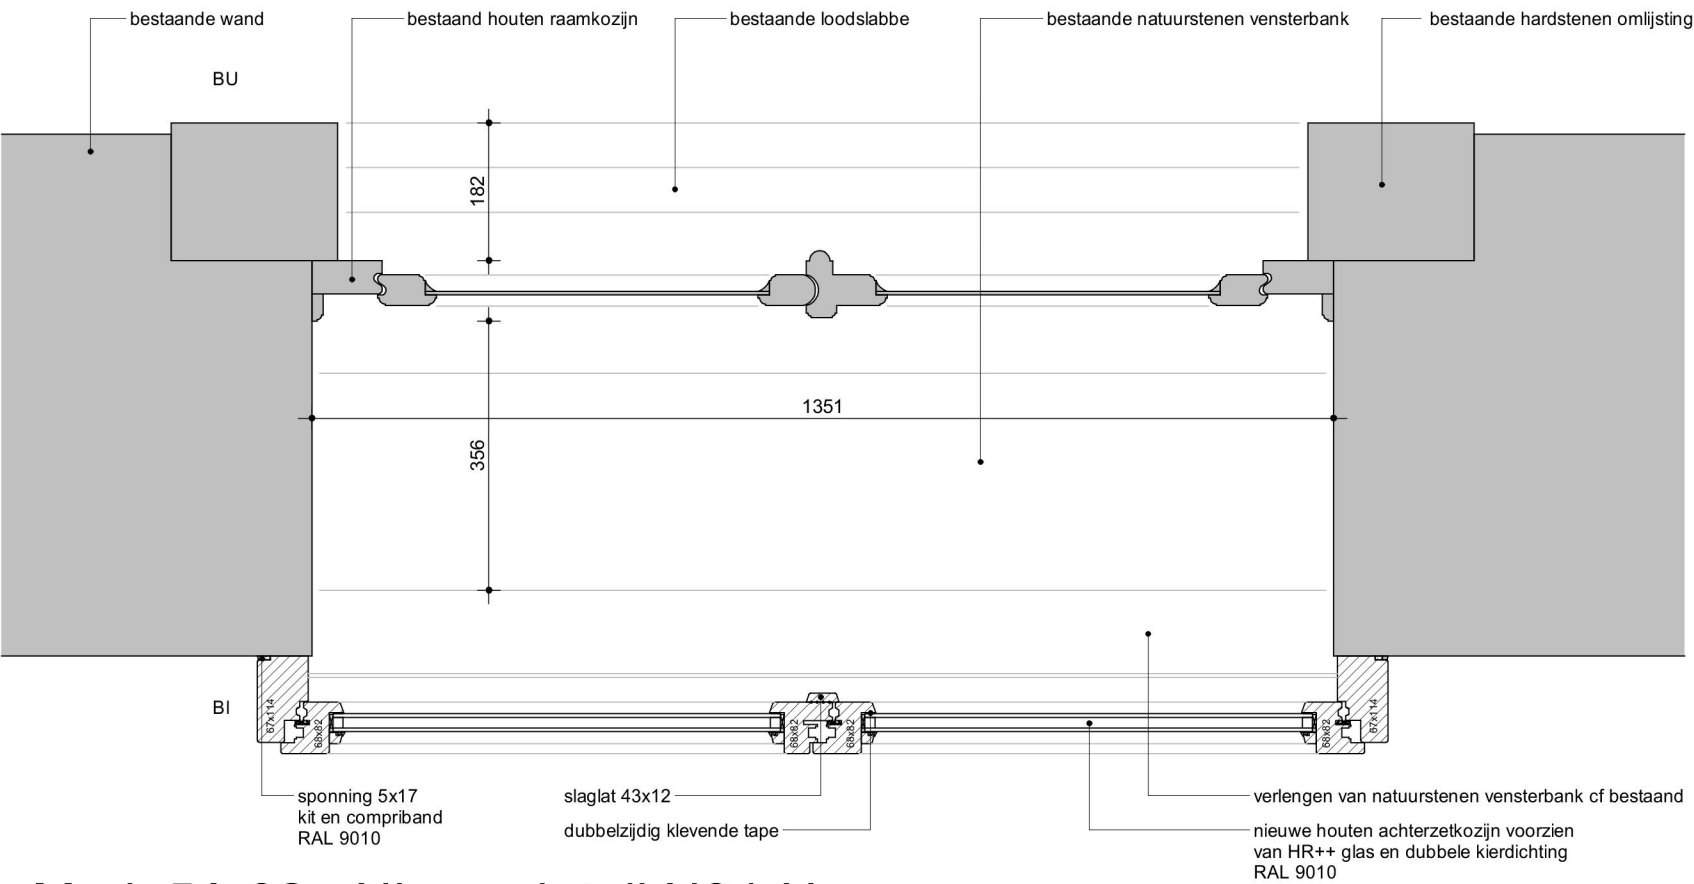


Merk 5A.02 - Nieuw detail N04-H

Principe detaillering geldt voor de kozijnmerken:
5A.02
5A.04

Details opgezet conform detaillering Helwig

Datum: 05-12-2024
Documentnaam:
GB4066 DETAILS
GB4066 KOZIJNSTAAT

Voorlopig

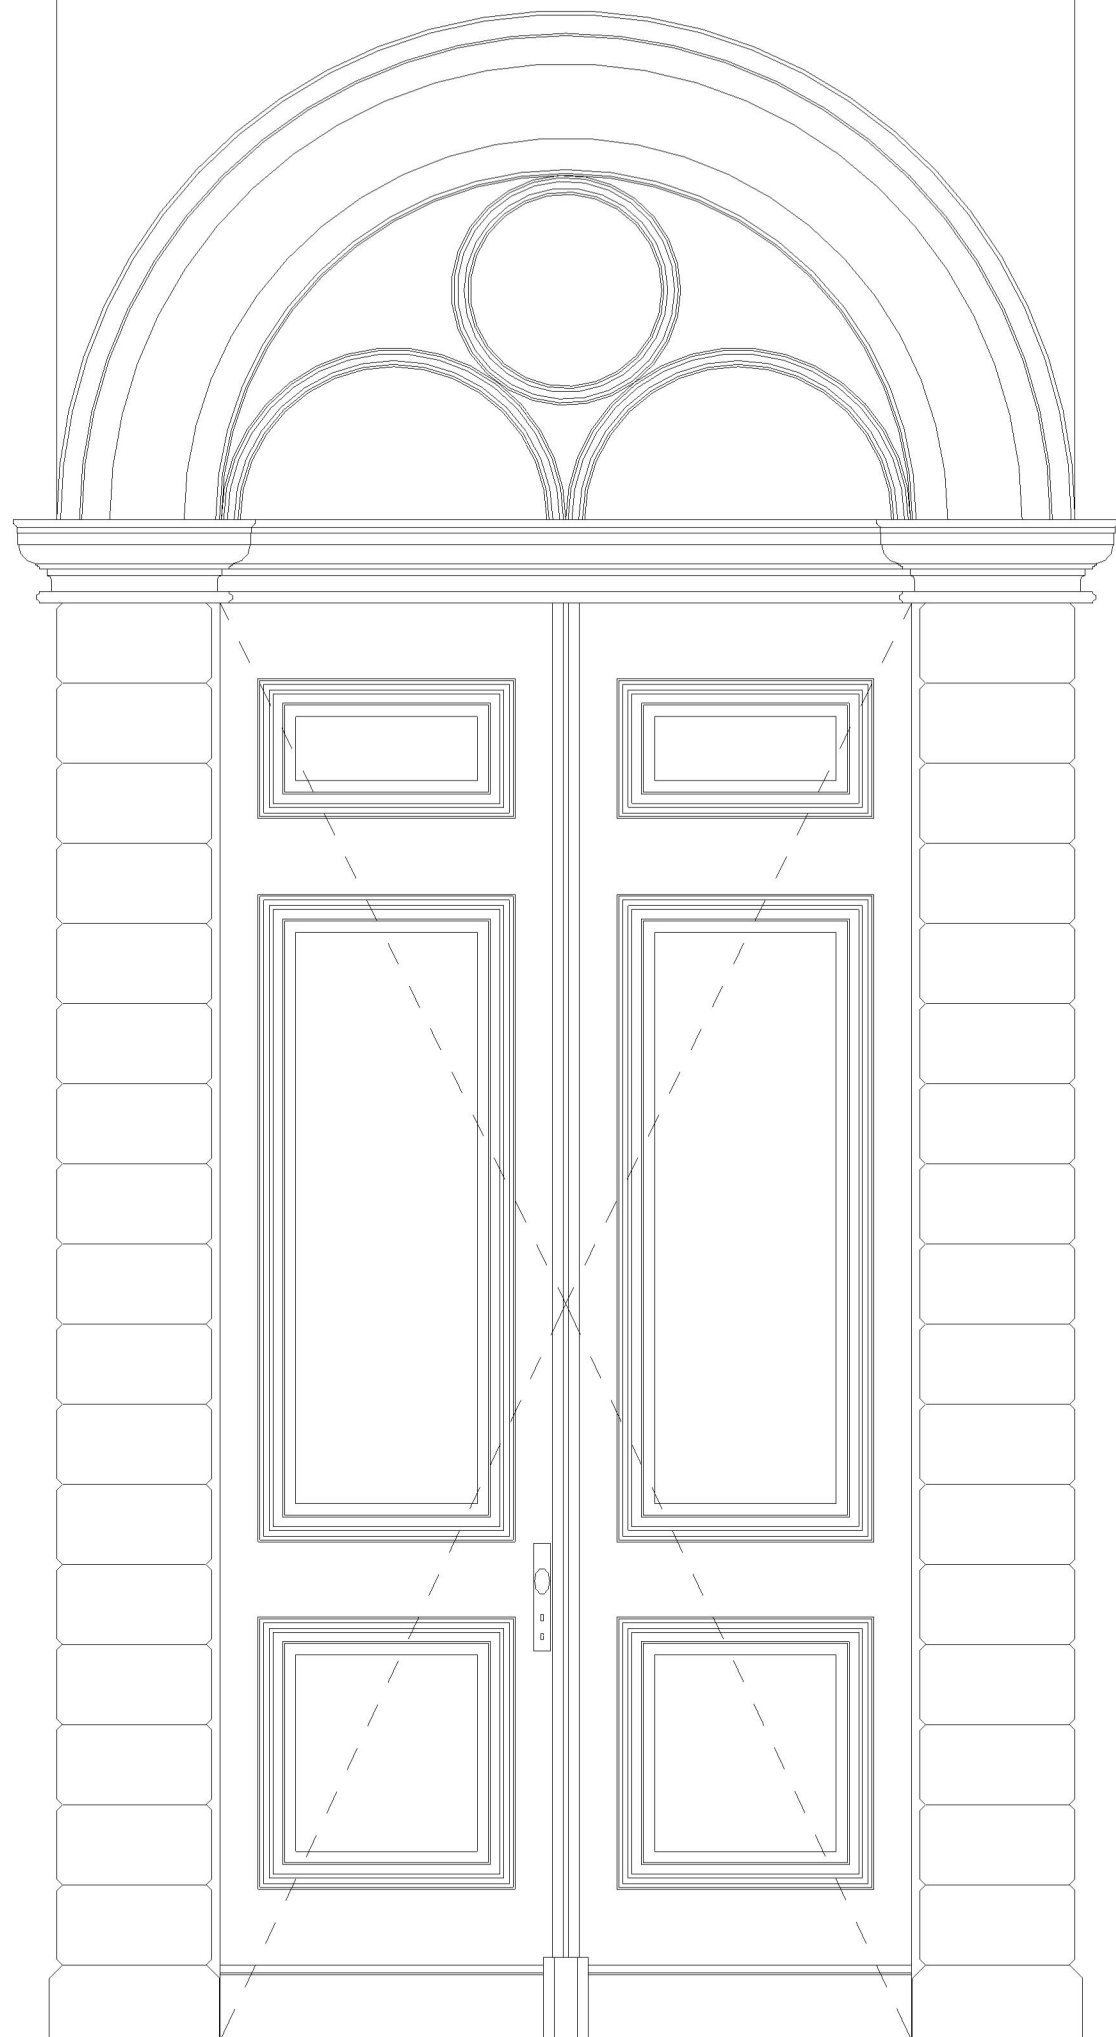



Merk 5A.03 - foto interieur



Merk 5A.03 - foto exterieur

Merk 5A.03 - buitenaanzicht

Voorlopig

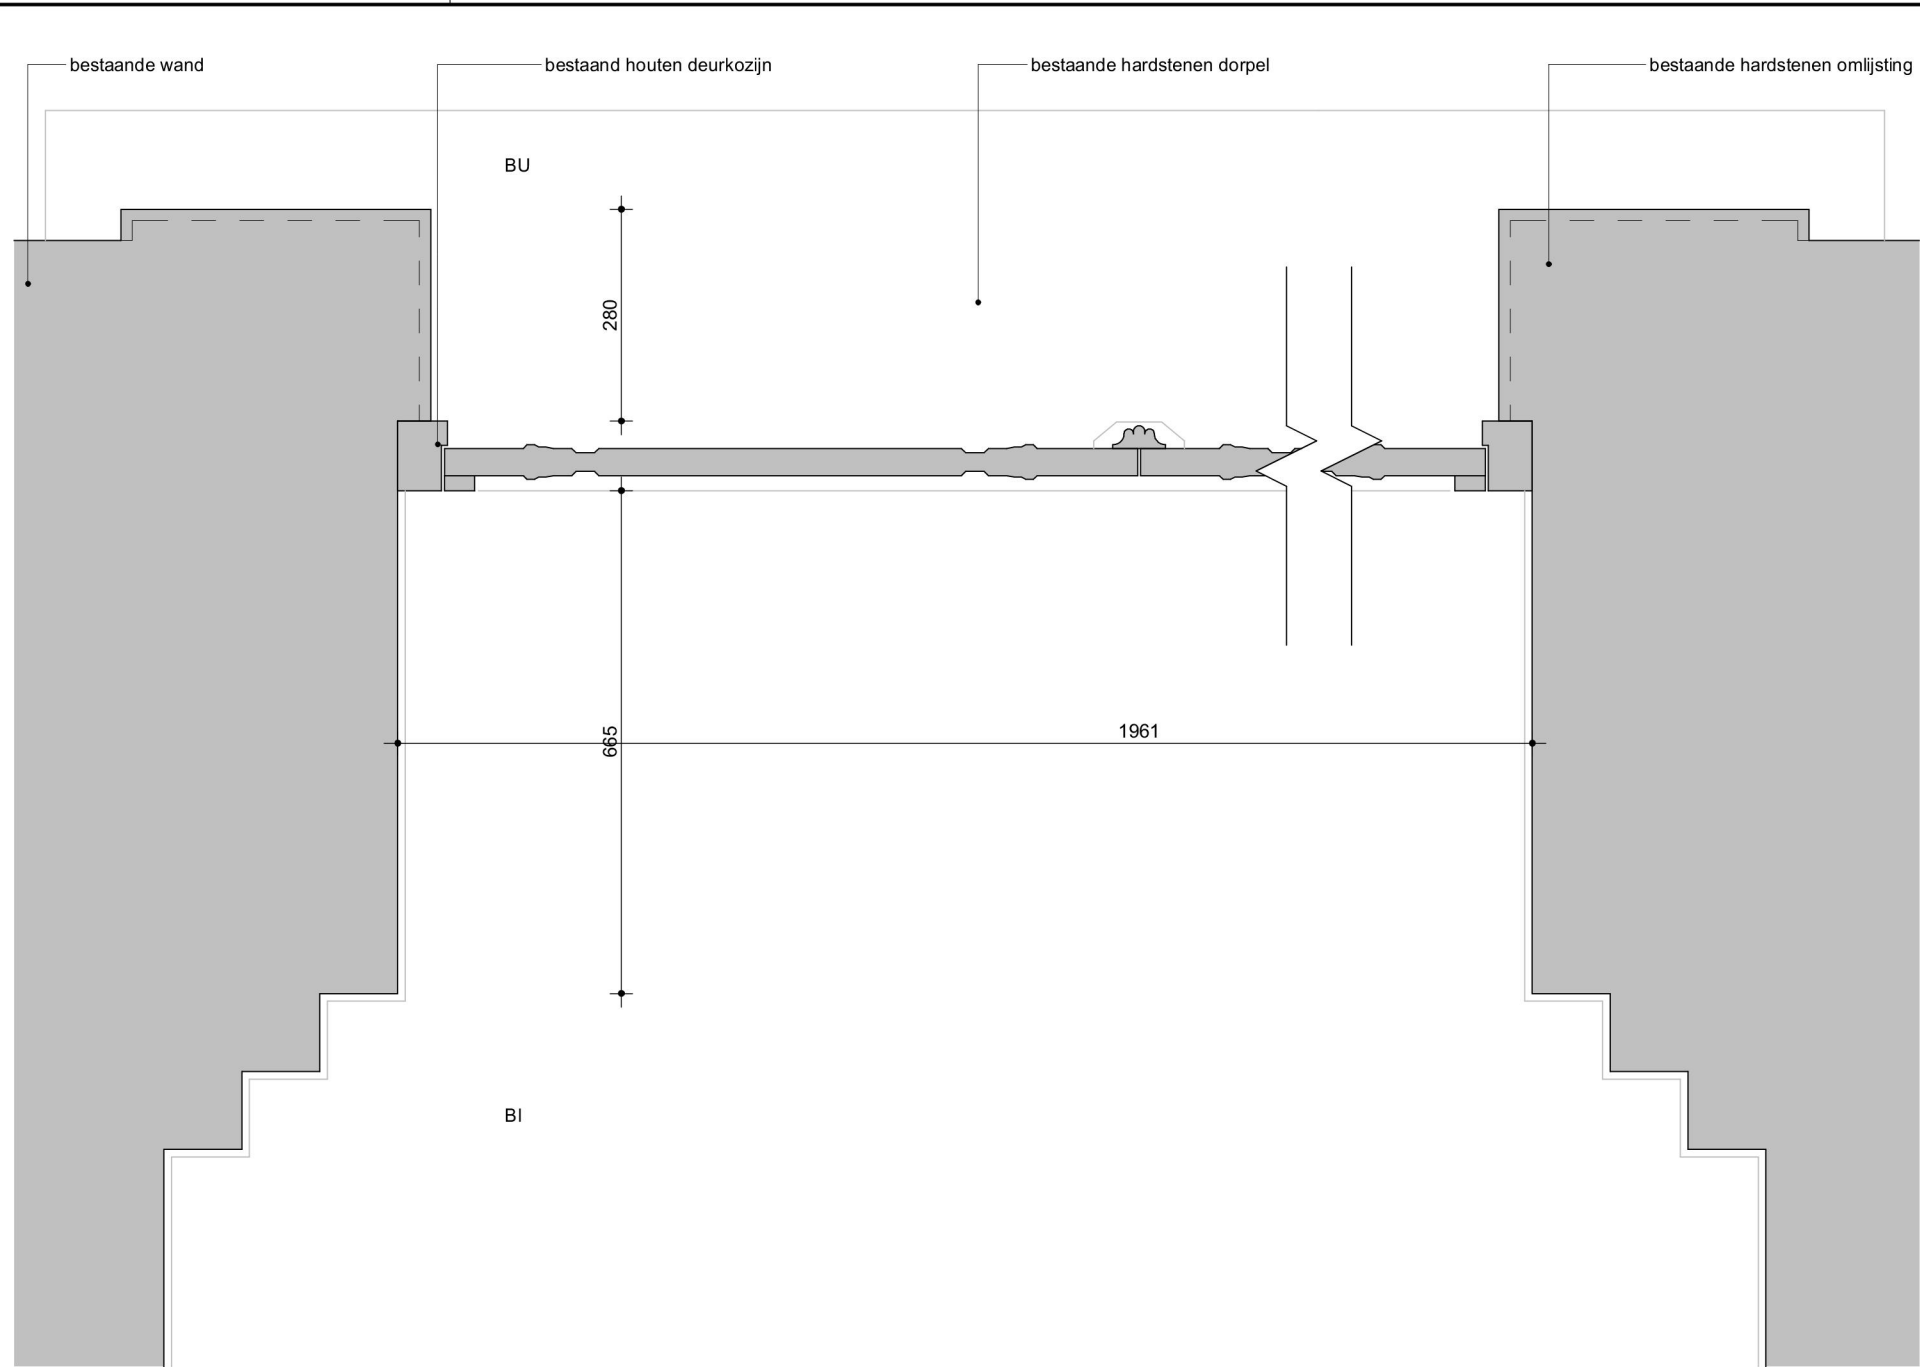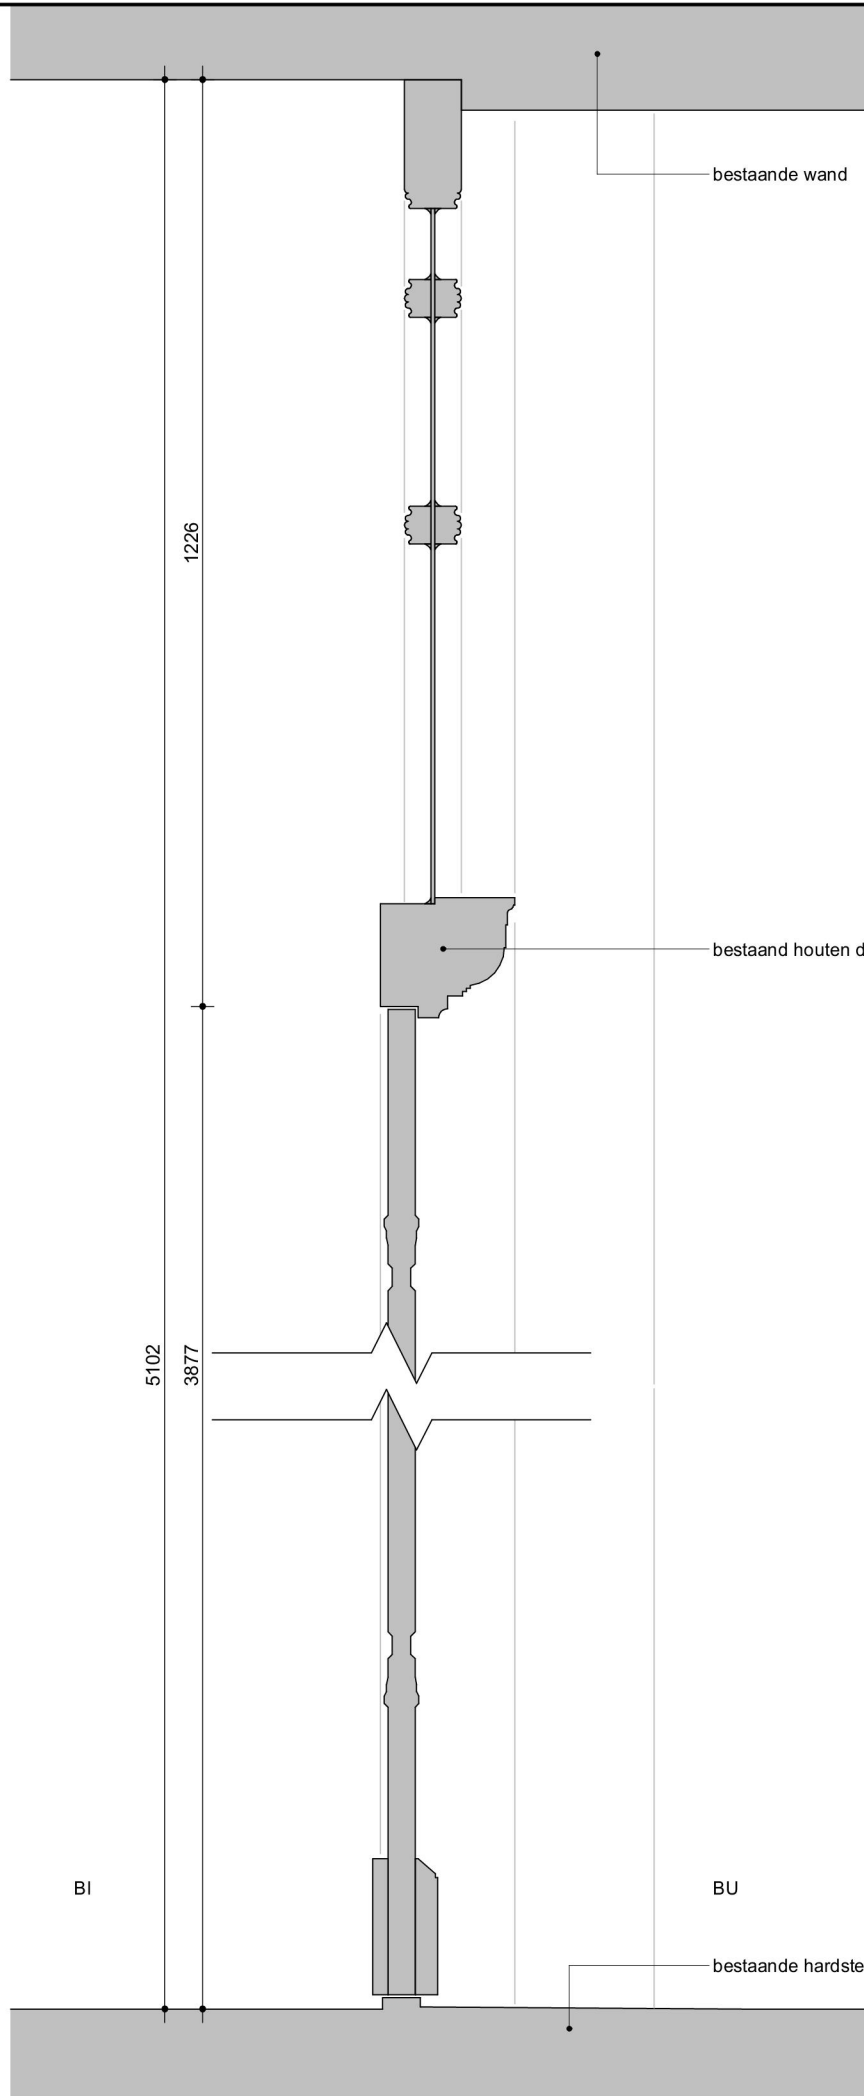


Merk 5A.03 - Bestaand detail
B06-H

Merk 5A.03 - Bestaand detail
B05-V

Geen verduurzamingsmaatregelen aan deze deur
Alleen kierdichting verbeteren

Voorlopig

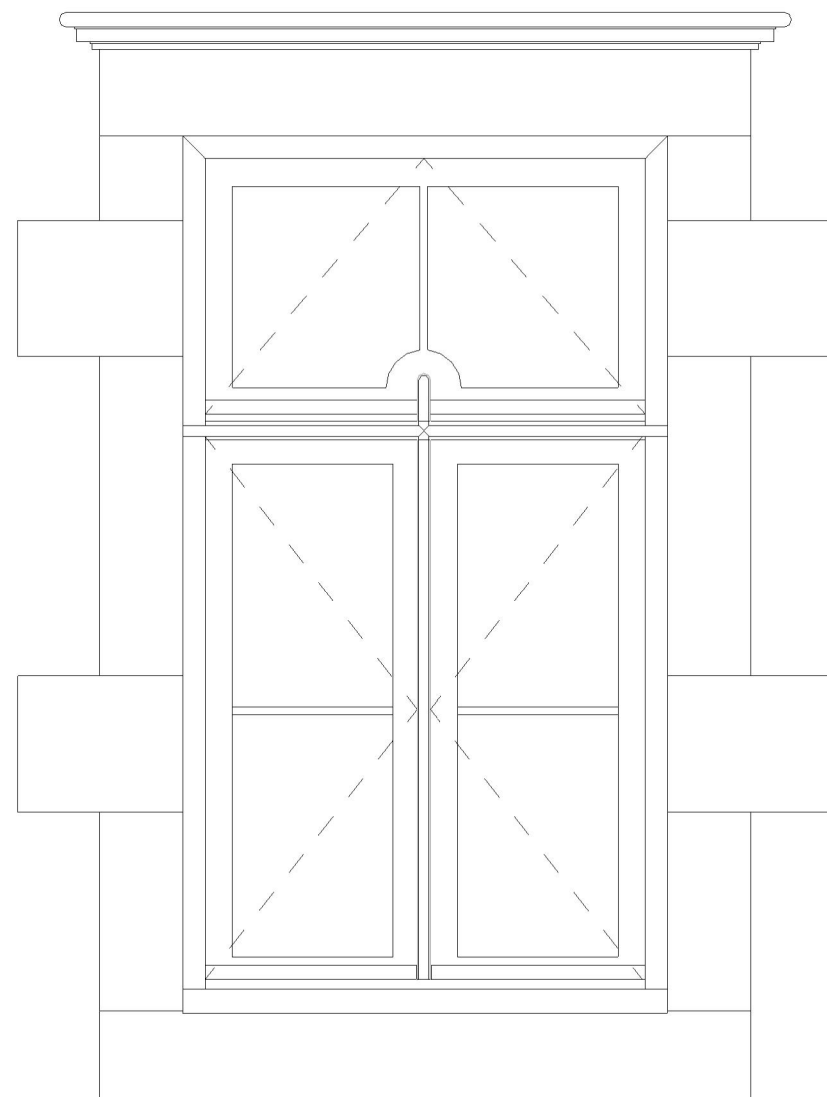

Merk 5A.04 - buitenaanzicht




Merk 5A.04 - foto interieur




Merk 5A.04 - foto exterieur

Voorlopig

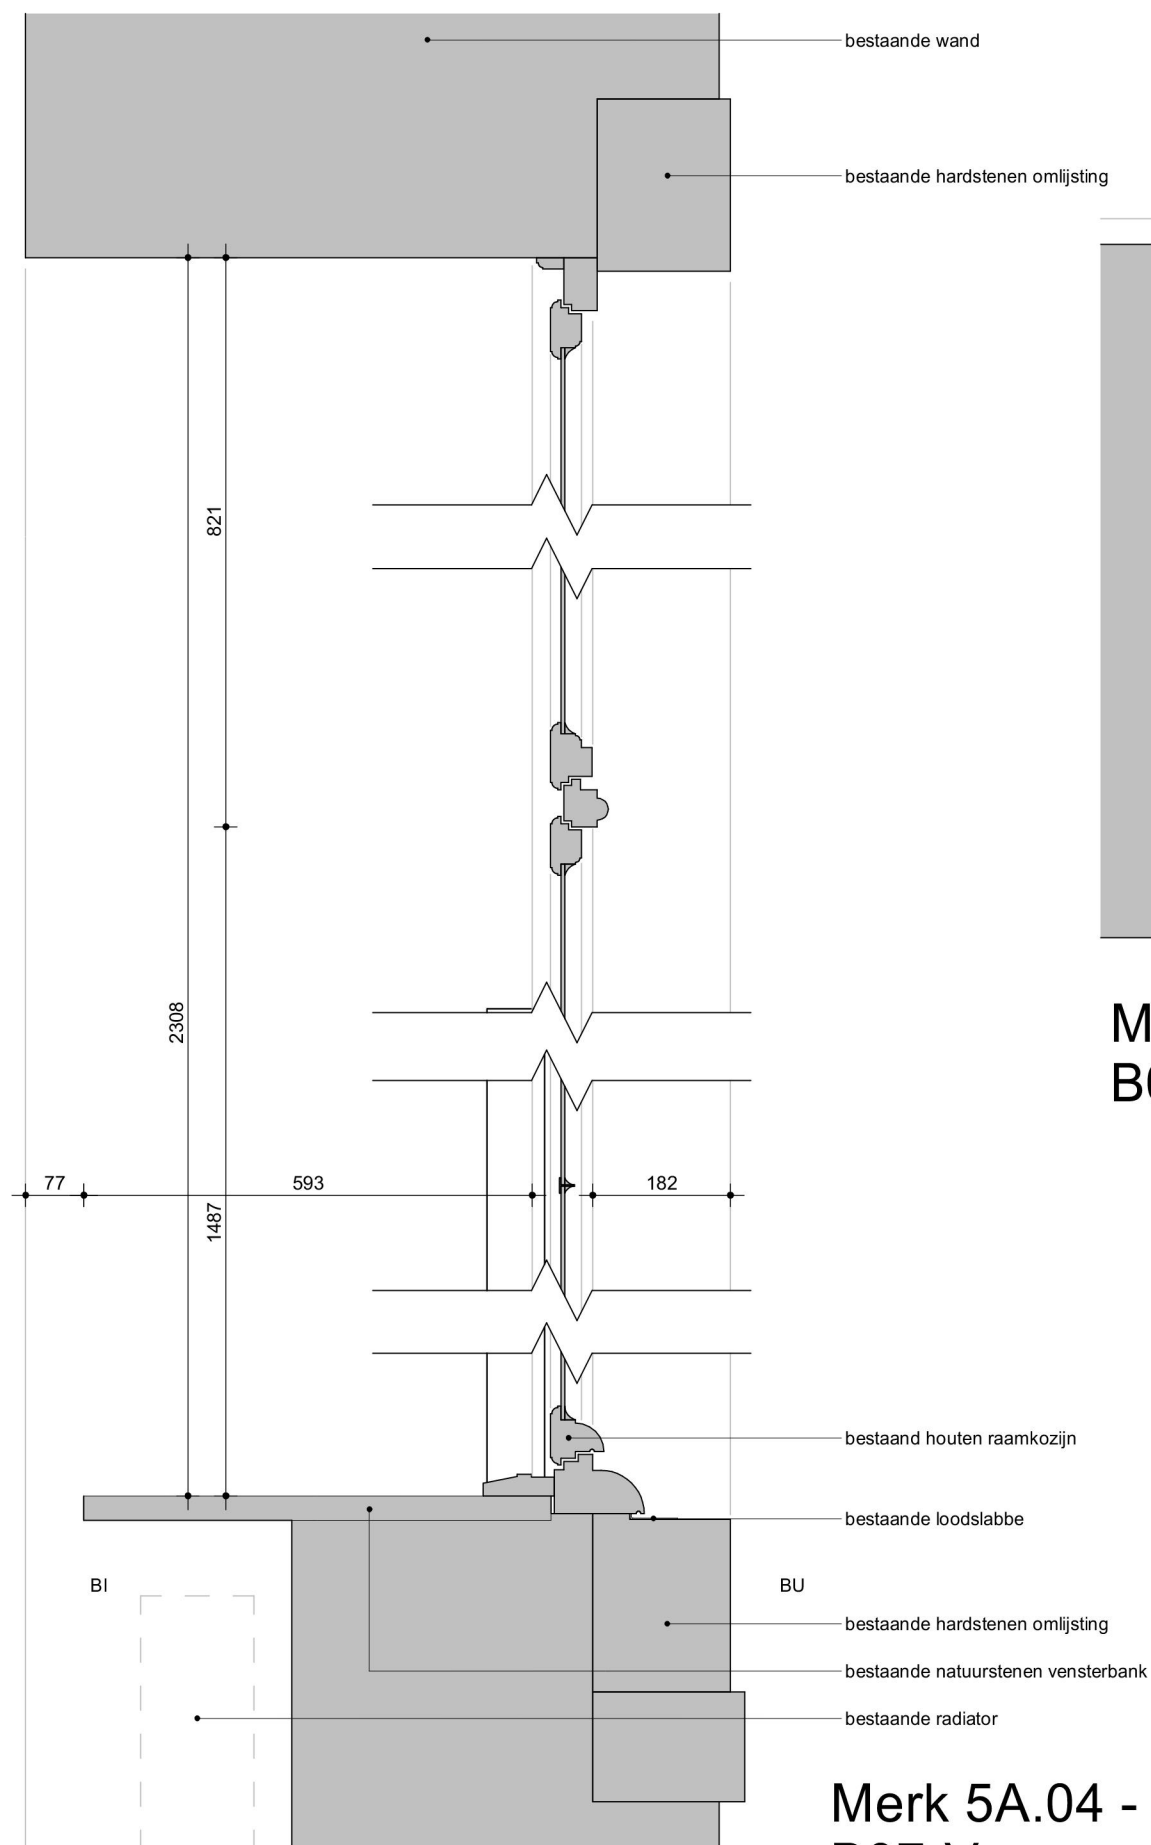


Merk 5A.04 - Bestaand detail
B07-V

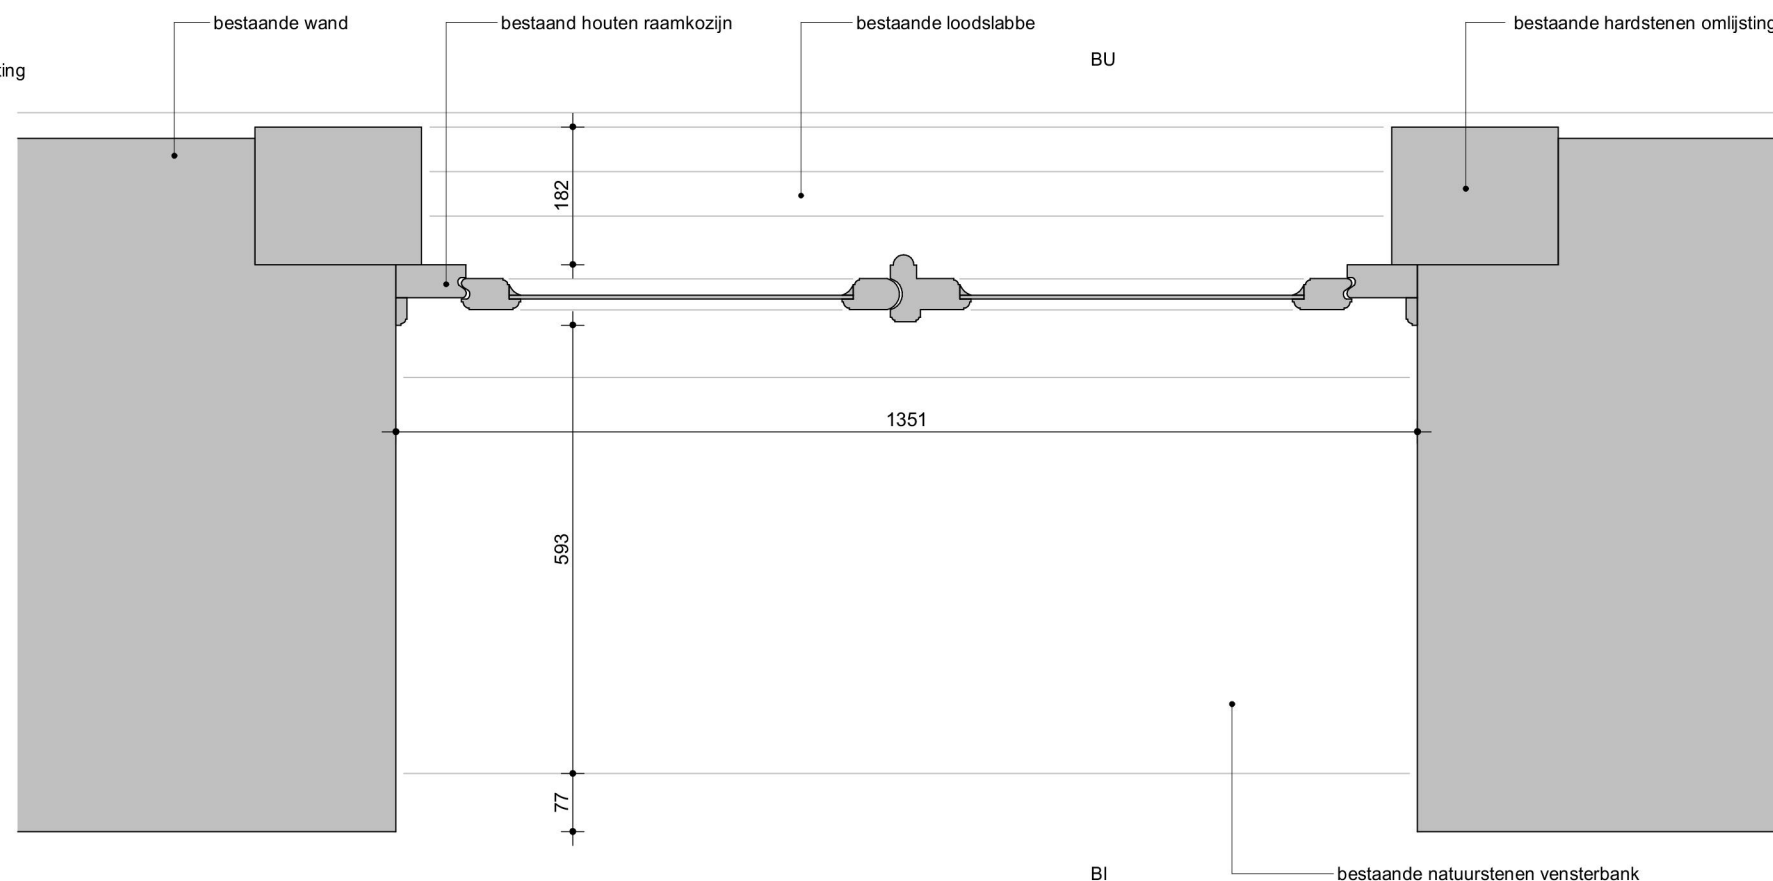


Merk 5A.04 - Bestaand detail
B08-H

Voorlopig

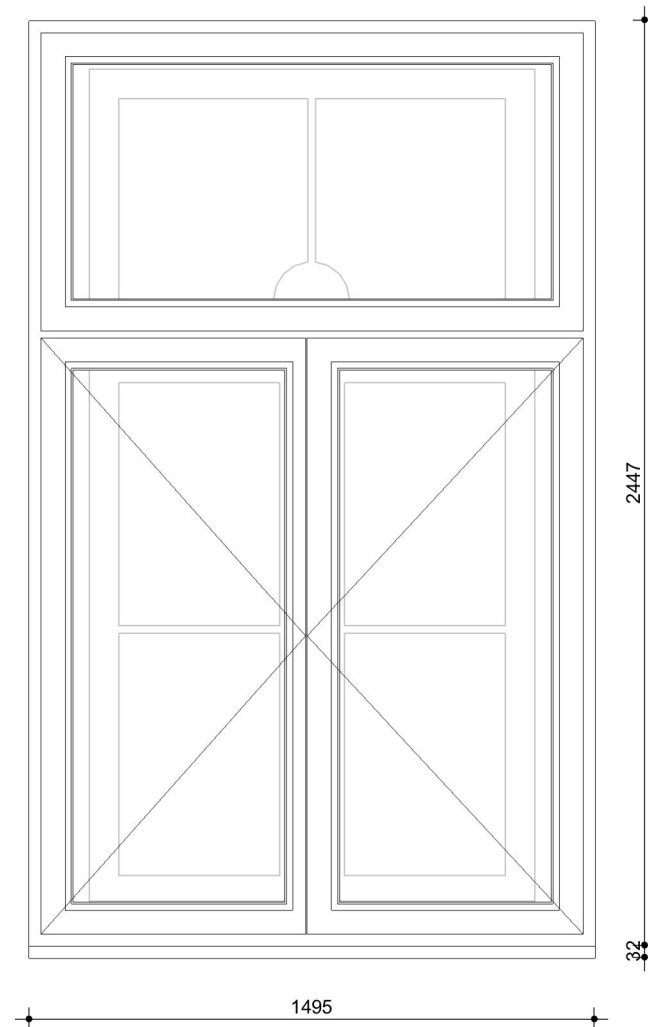


Merk 5A.04 - binnenaanzicht
nieuw

Voorlopig

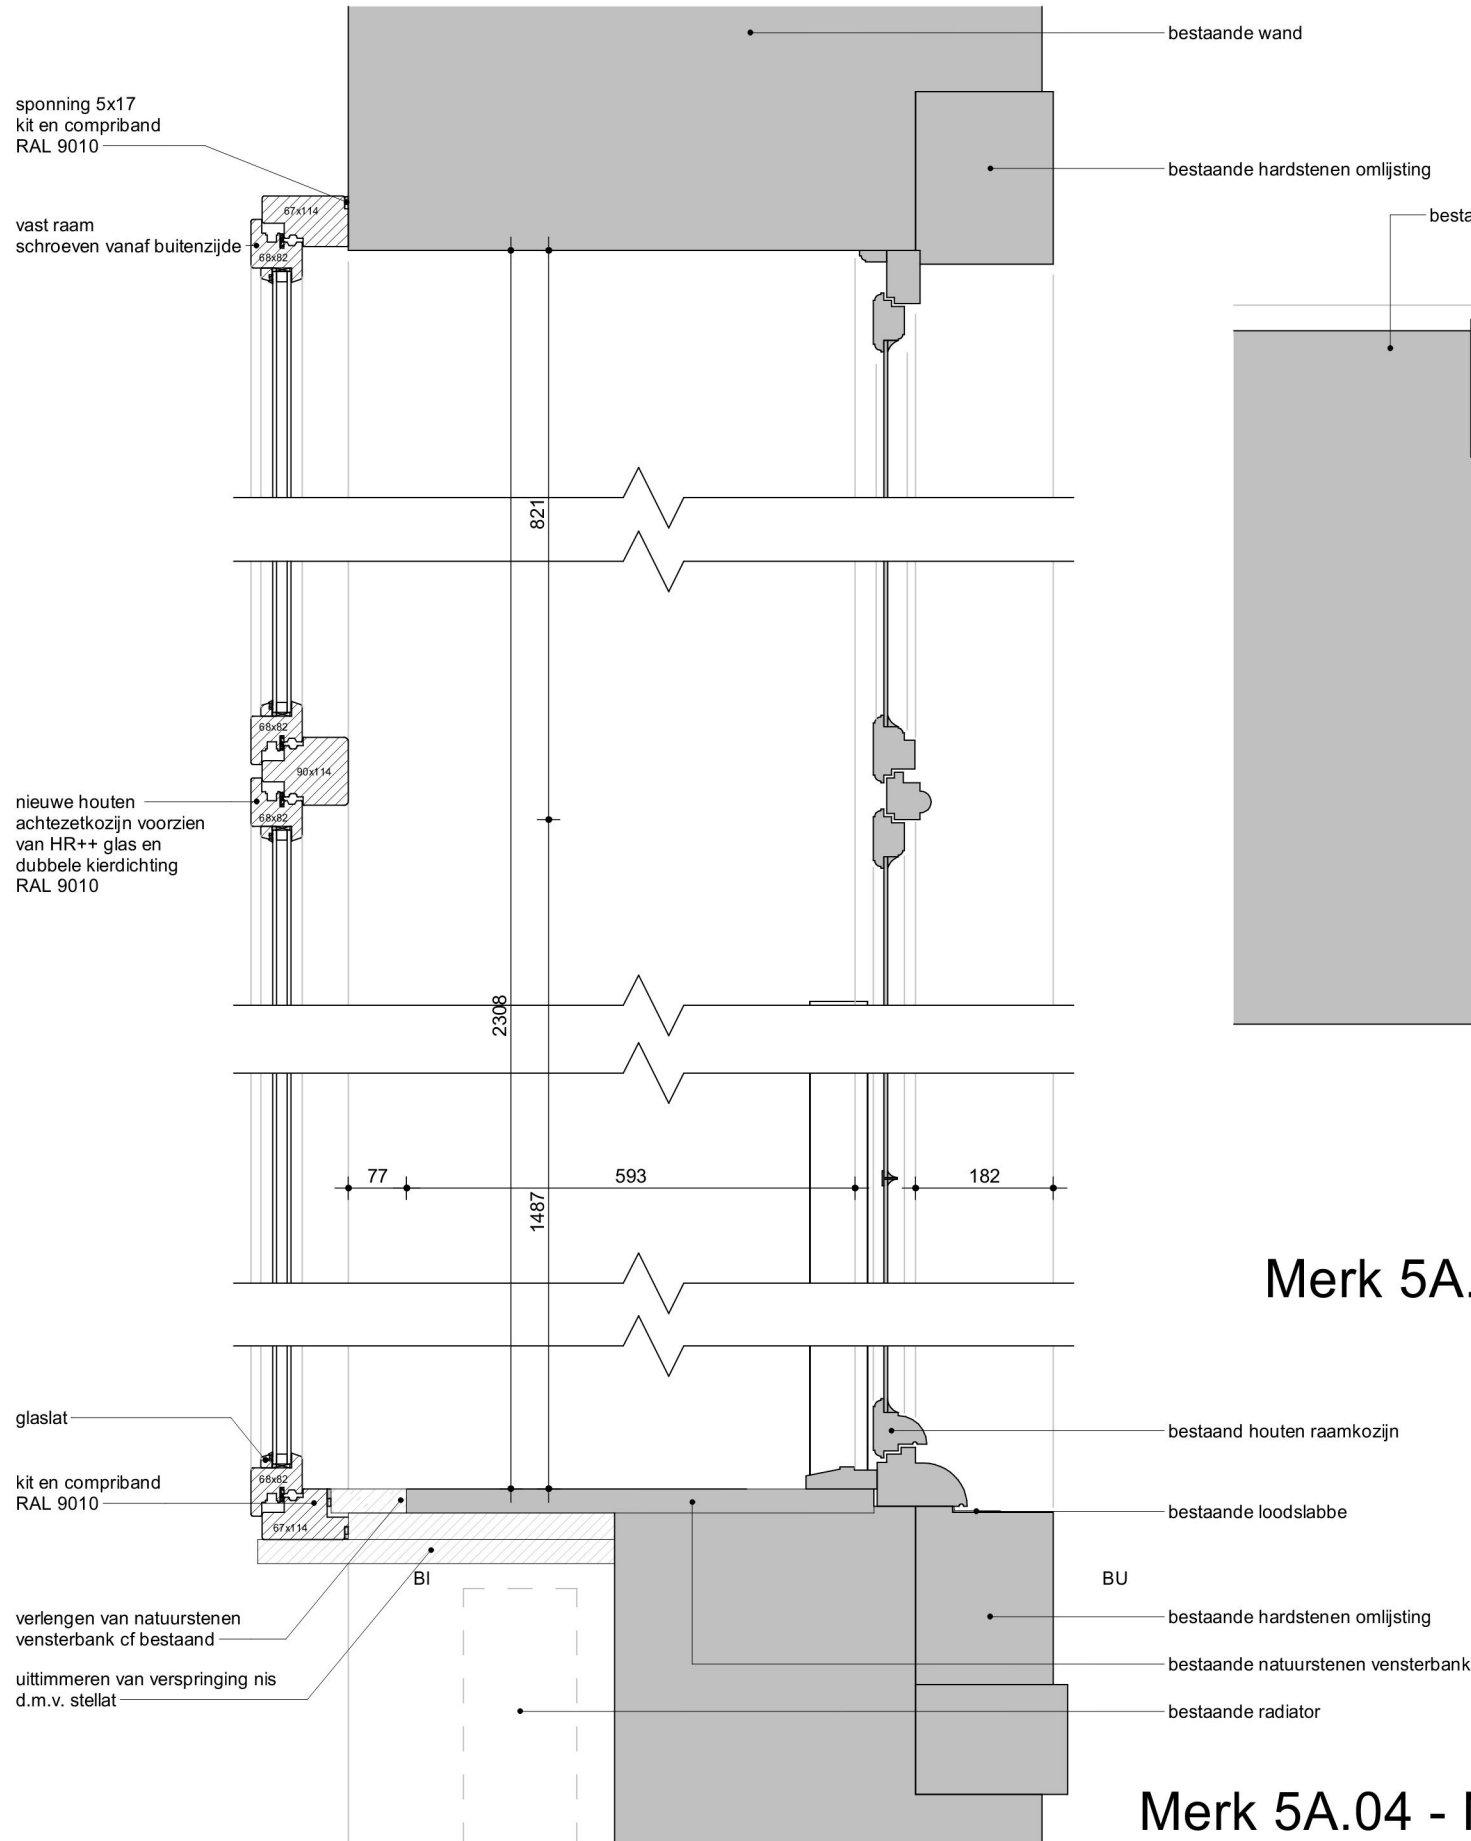


Merk 5A.04 - Nieuw detail N07-V

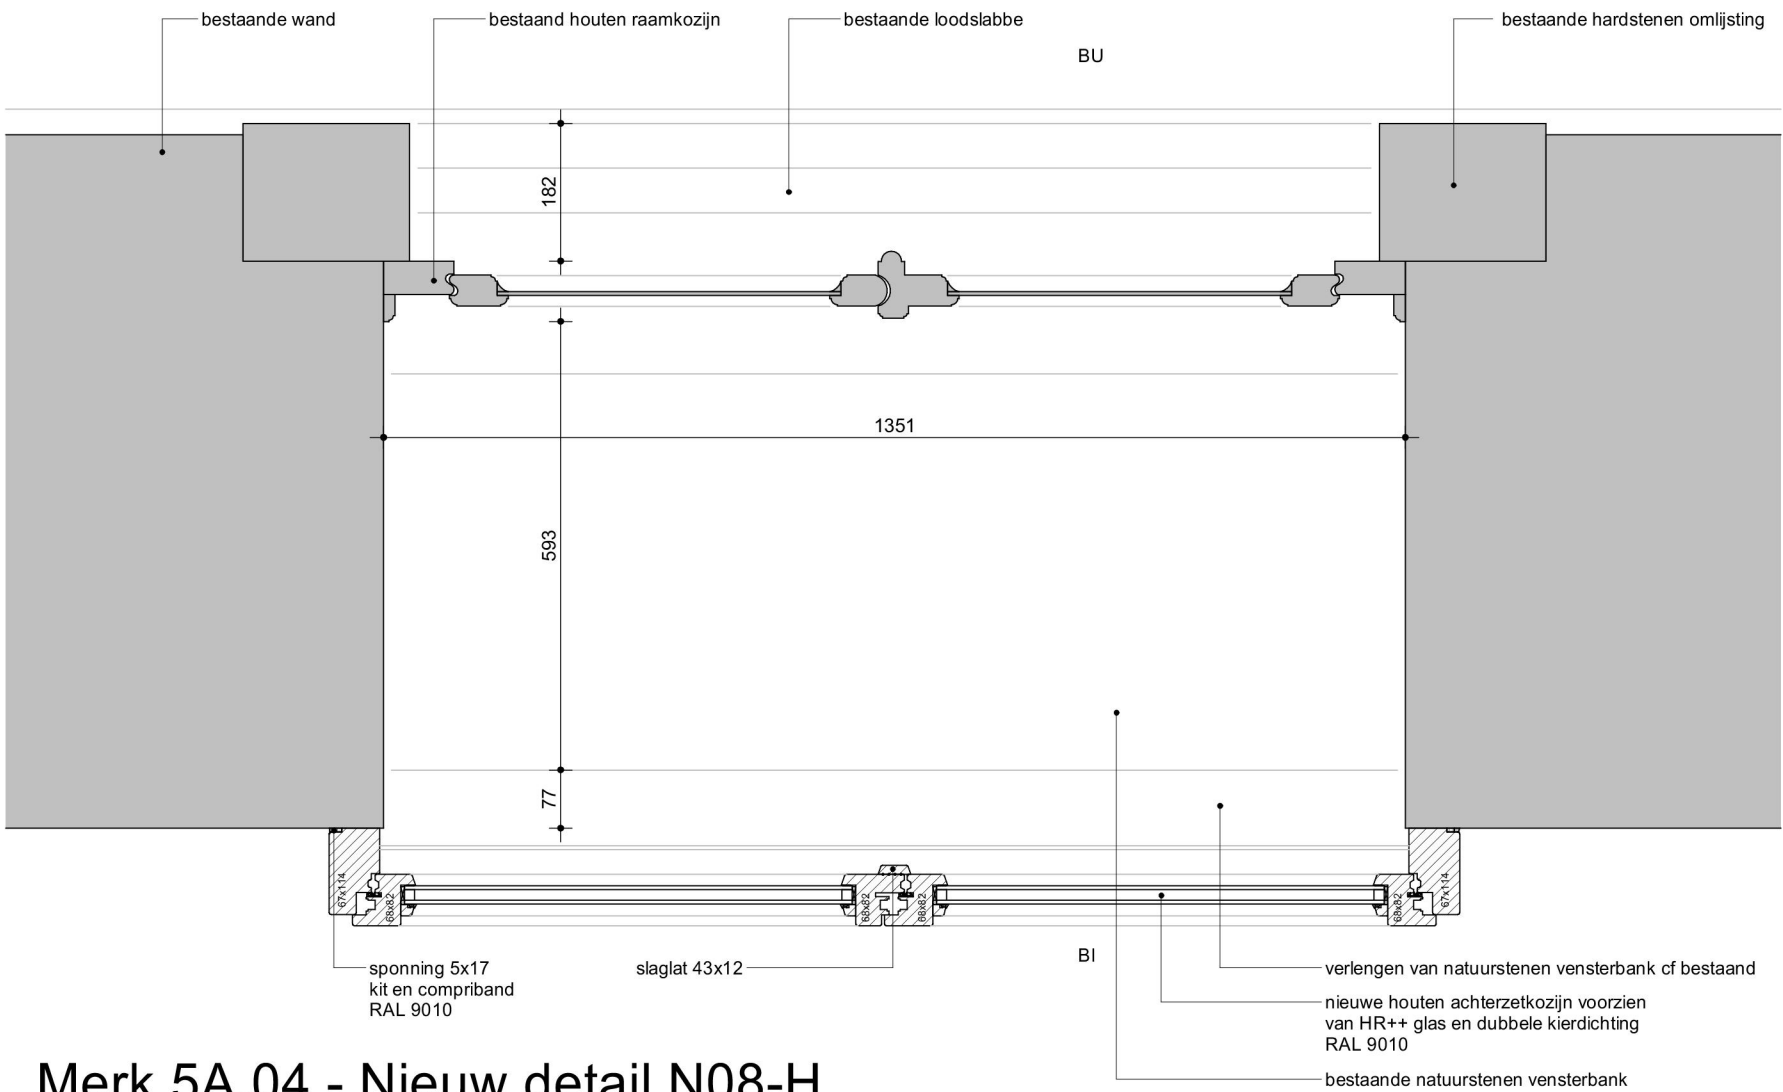

Merk 5A.04 - Nieuw detail N08-H

Principe detaillering conform 5A.02

Voorlopig

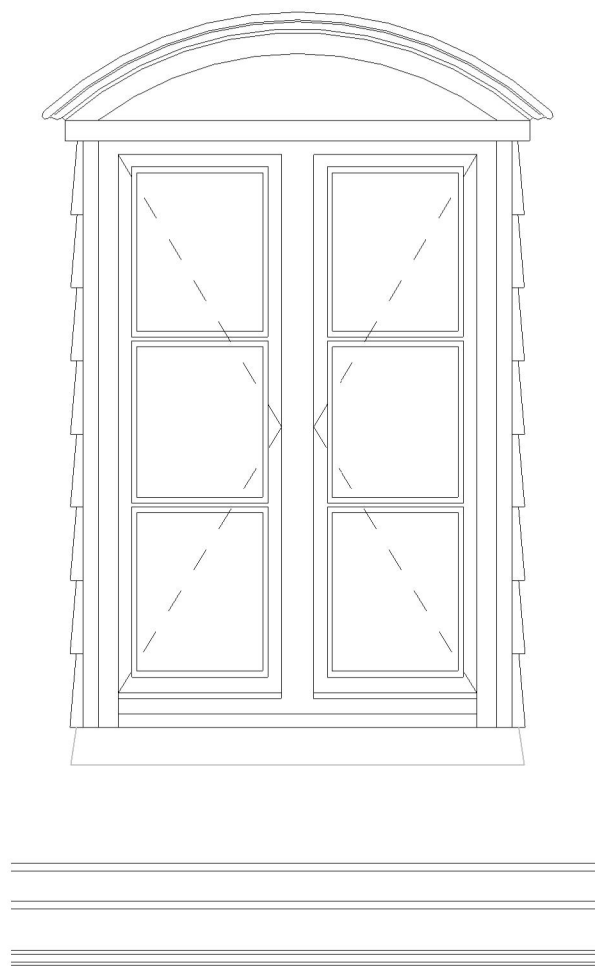

Merk 5A.05 - buitenaanzicht




Merk 5A.05 - foto interieur




Merk 5A.05 - foto exterieur

Voorlopig

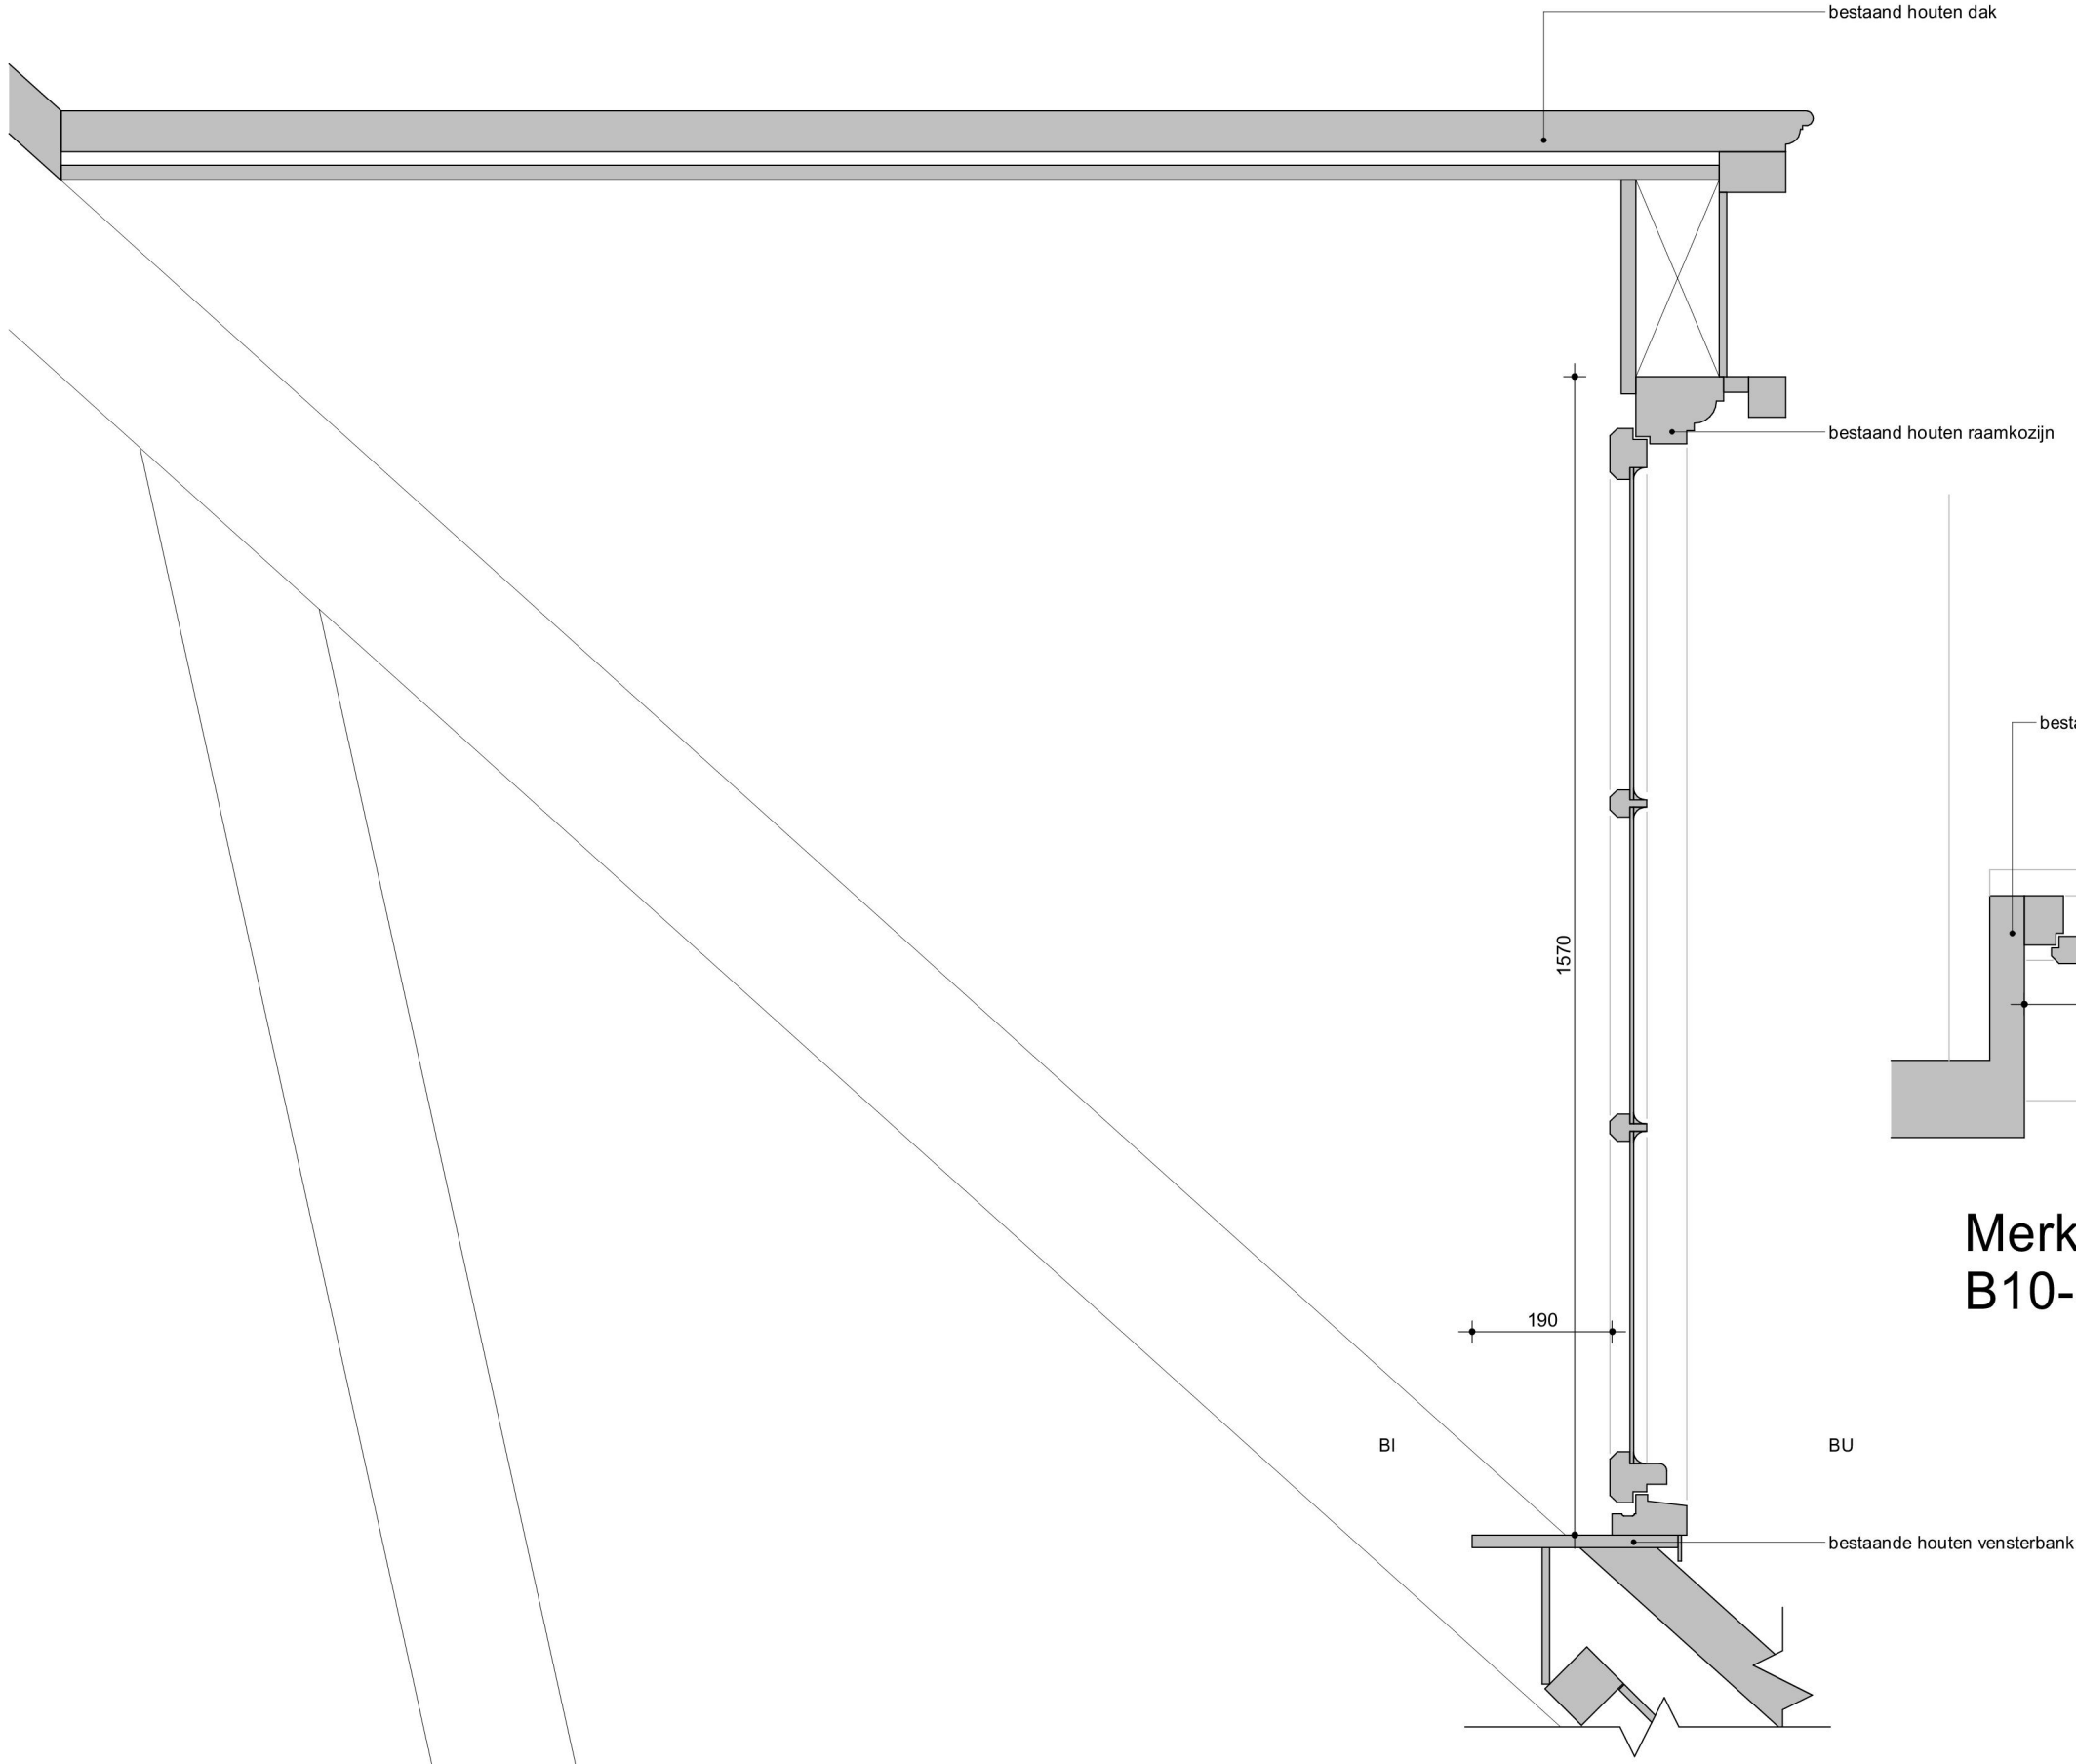


Merk 5A.05 - Bestaand detail
B09-V

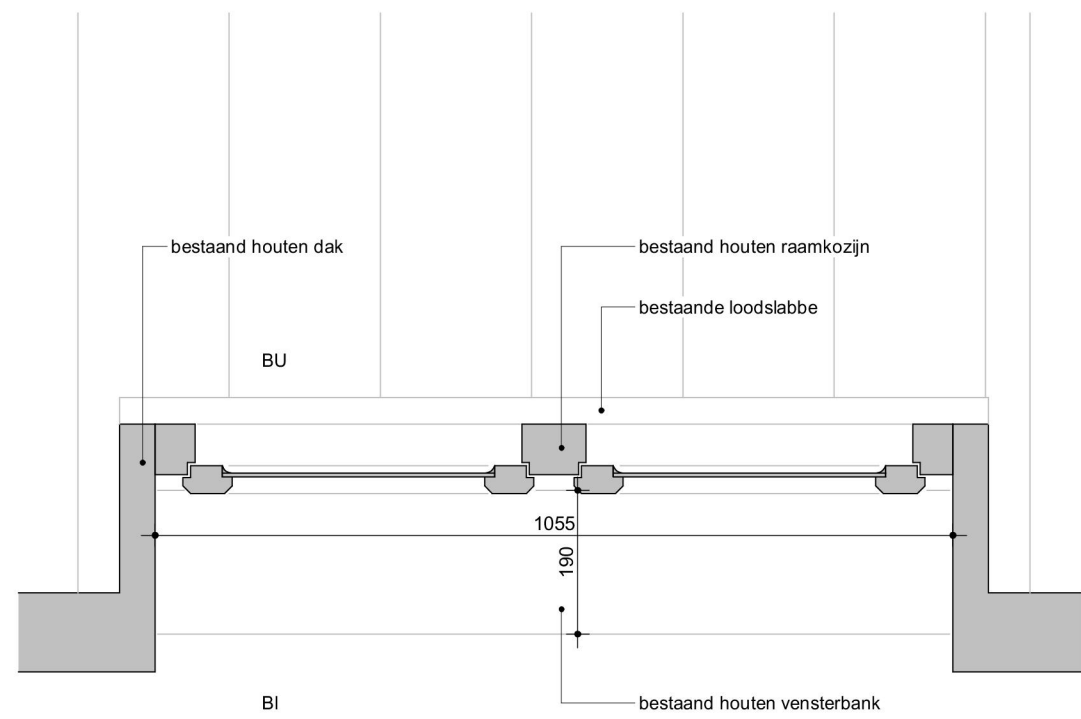


Merk 5A.05 - Bestaand detail
B10-H

Voorlopig

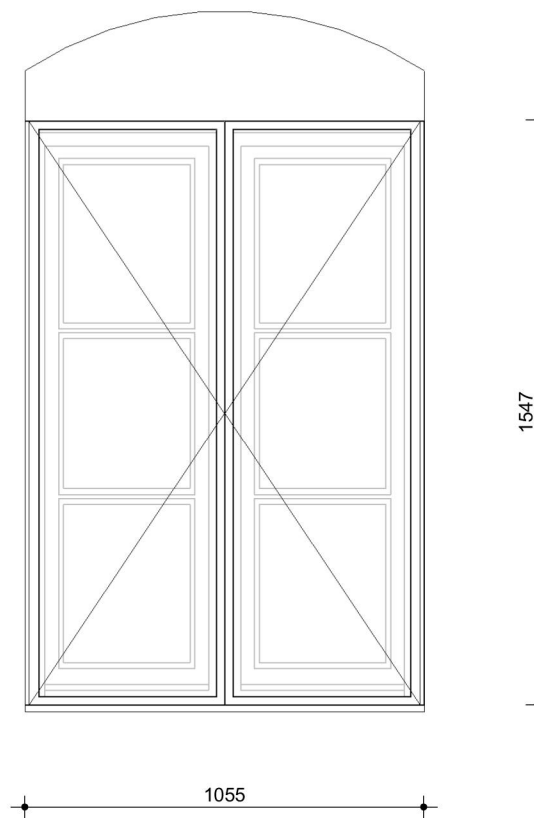


Merk 5A.05 - binnenaanzicht
nieuw

Voorlopig

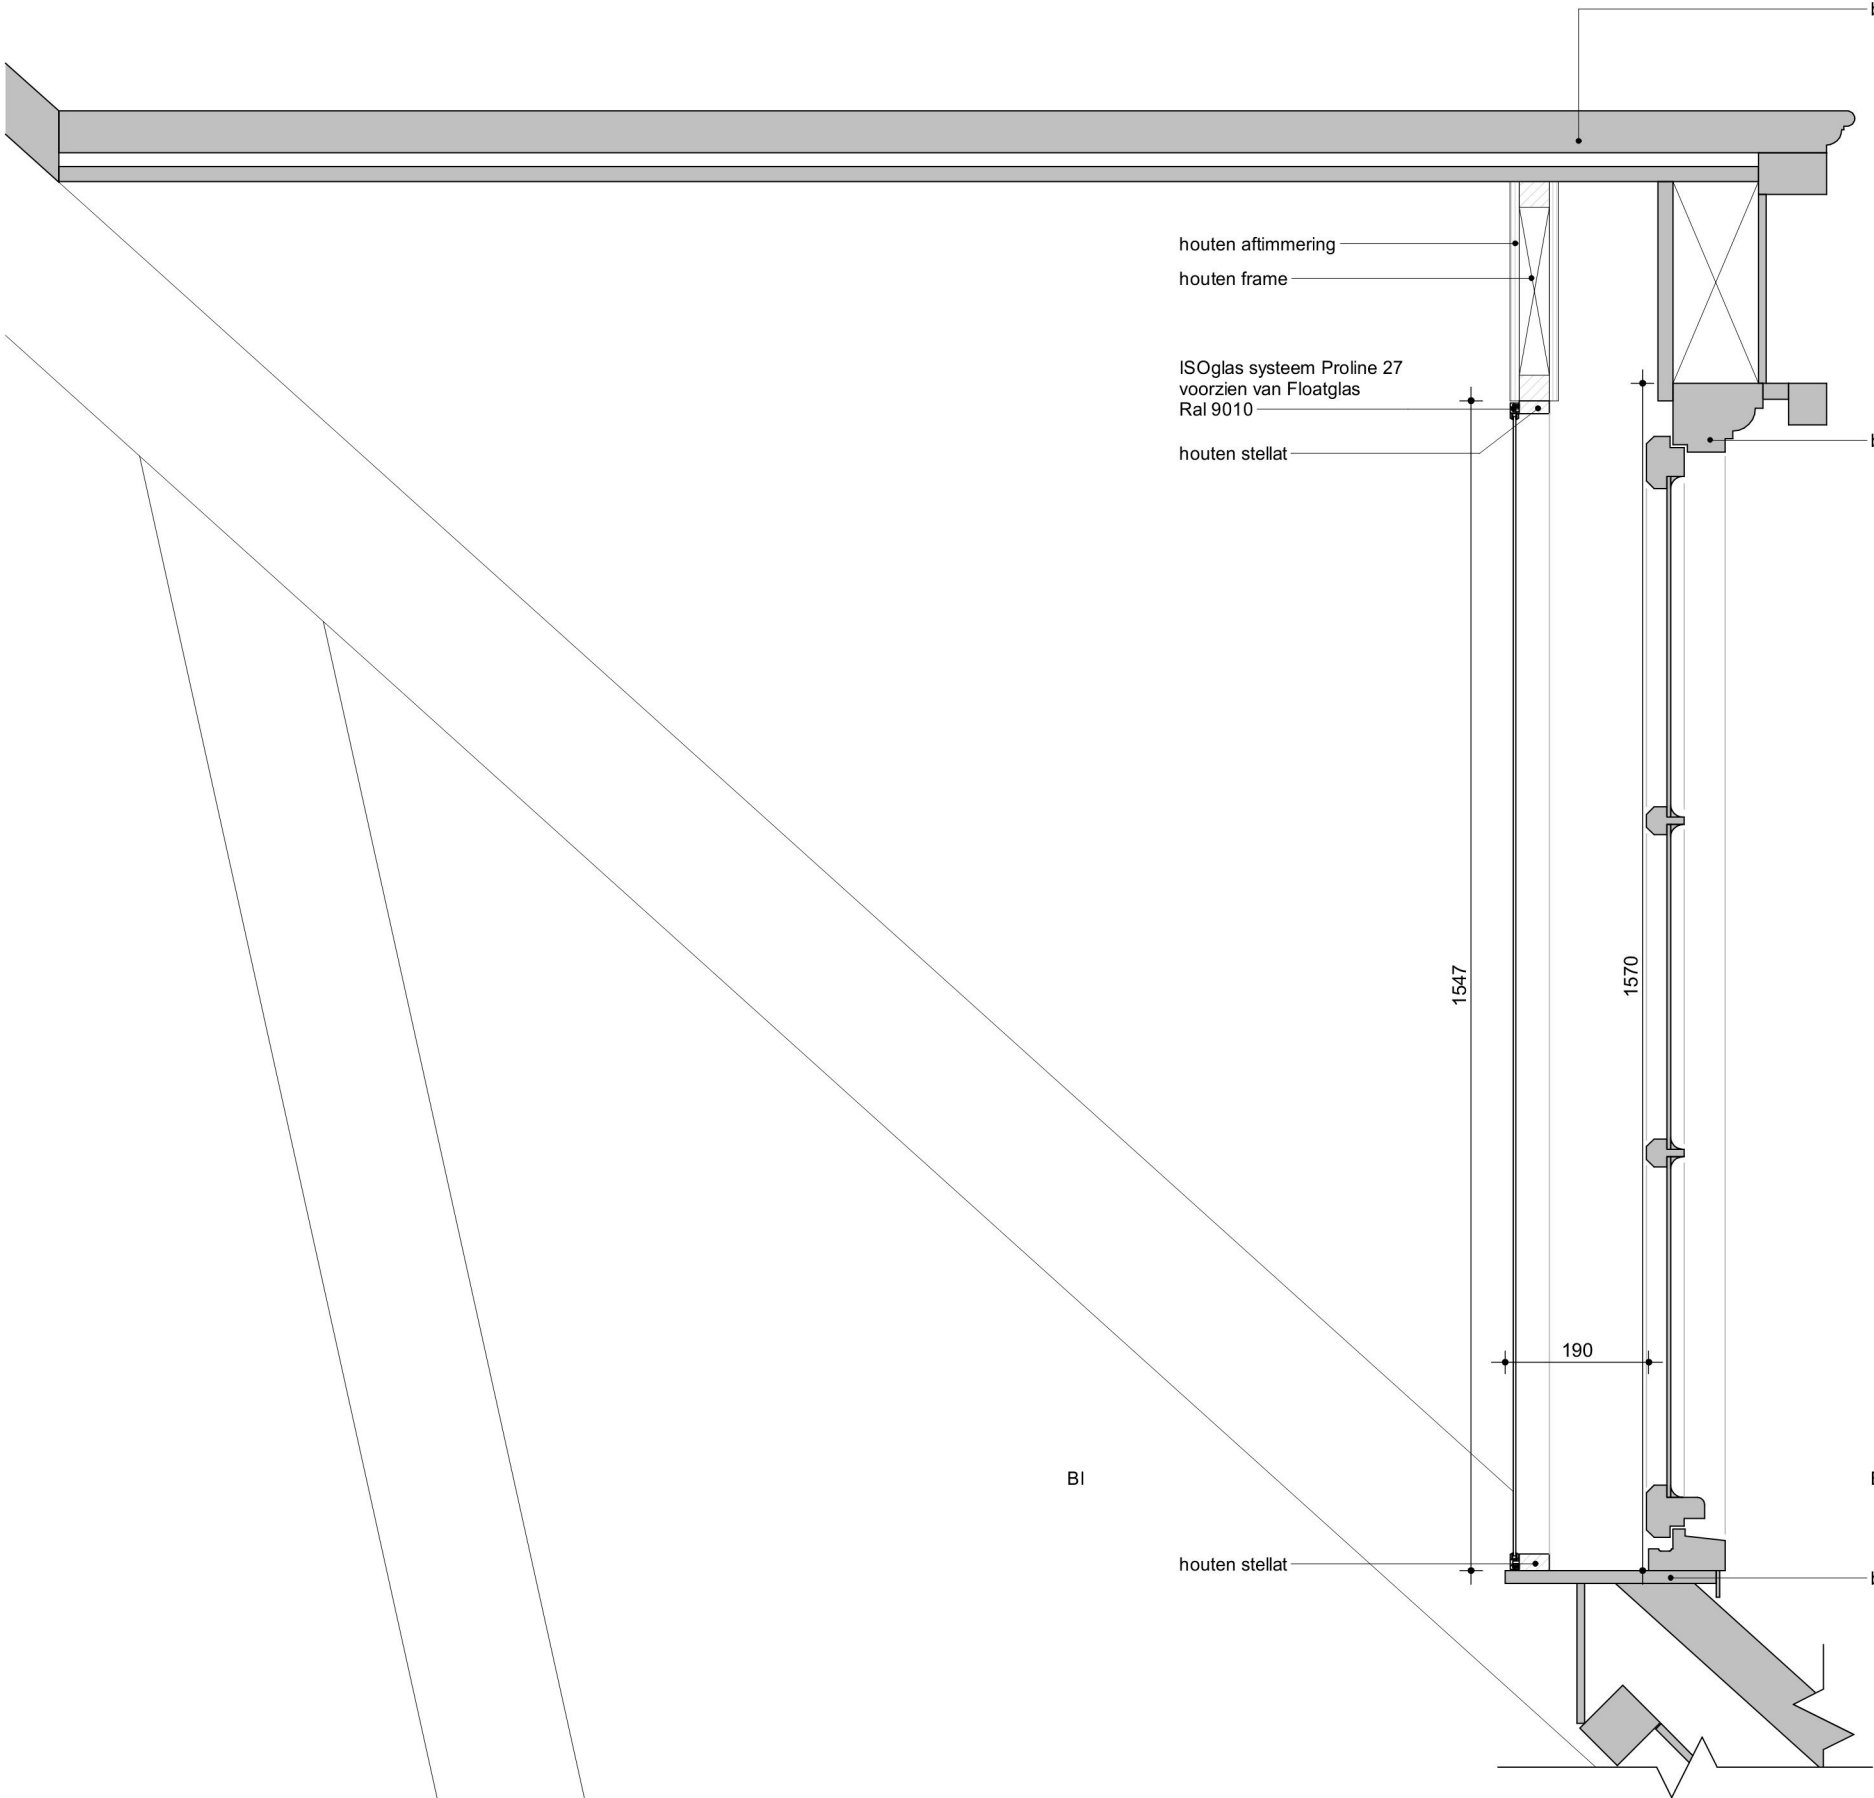


Merk 5A.05 - Nieuw detail N09-V

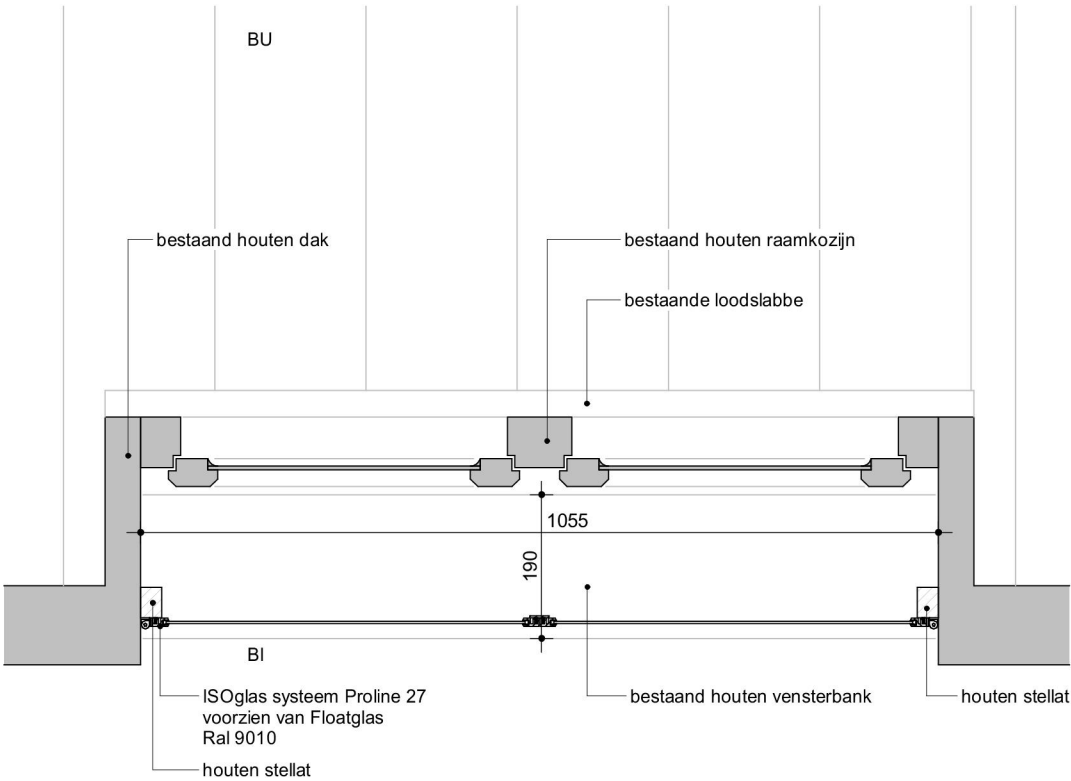

Merk 5A.05 - Nieuw detail N10-H

Principe detaillering geldt voor de kozijnmerken:
5A.05

Voorlopig

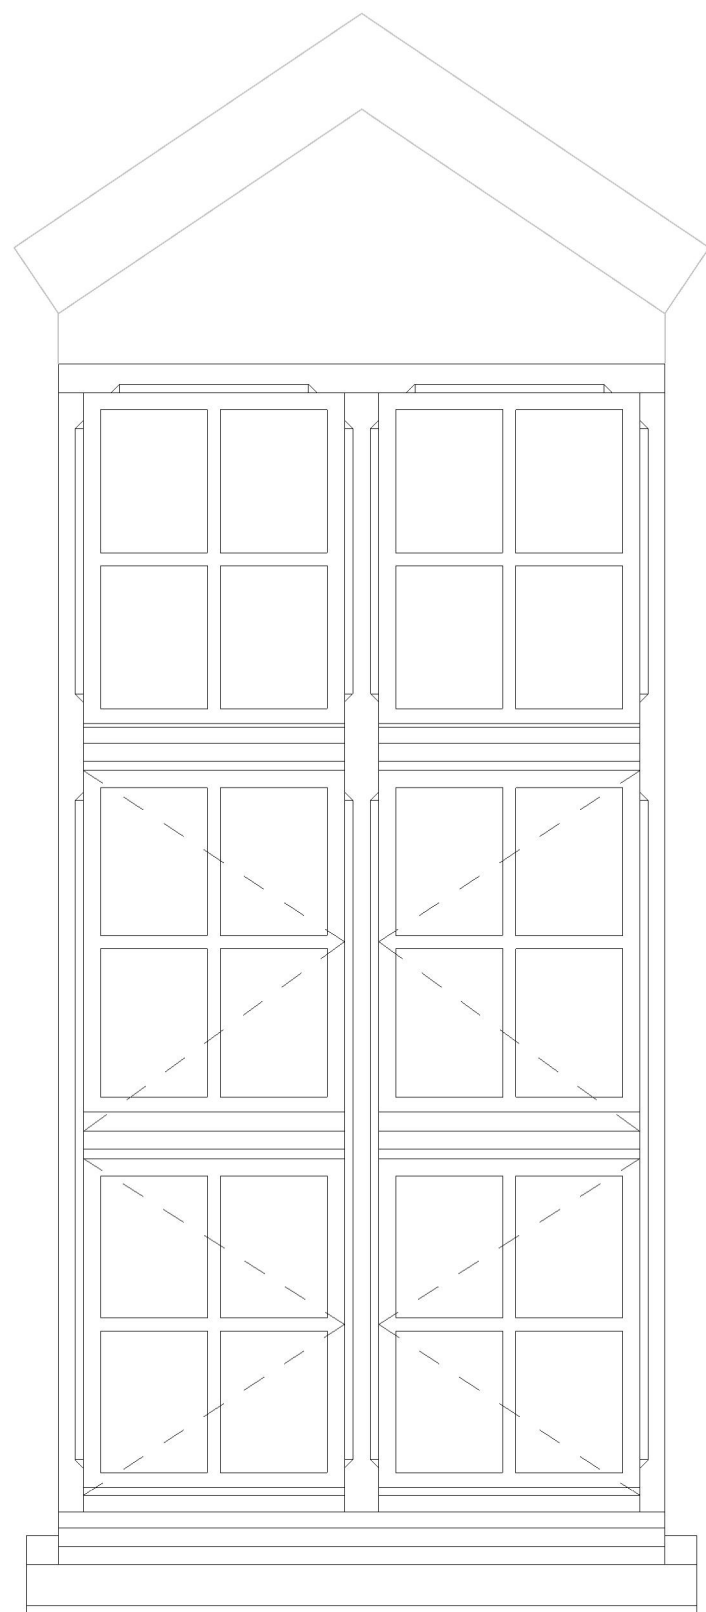

Merk 5B.01 - buitenaanzicht





Merk 5B.01 - foto interieur



Merk 5B.01 - foto exterieur



Voorlopig

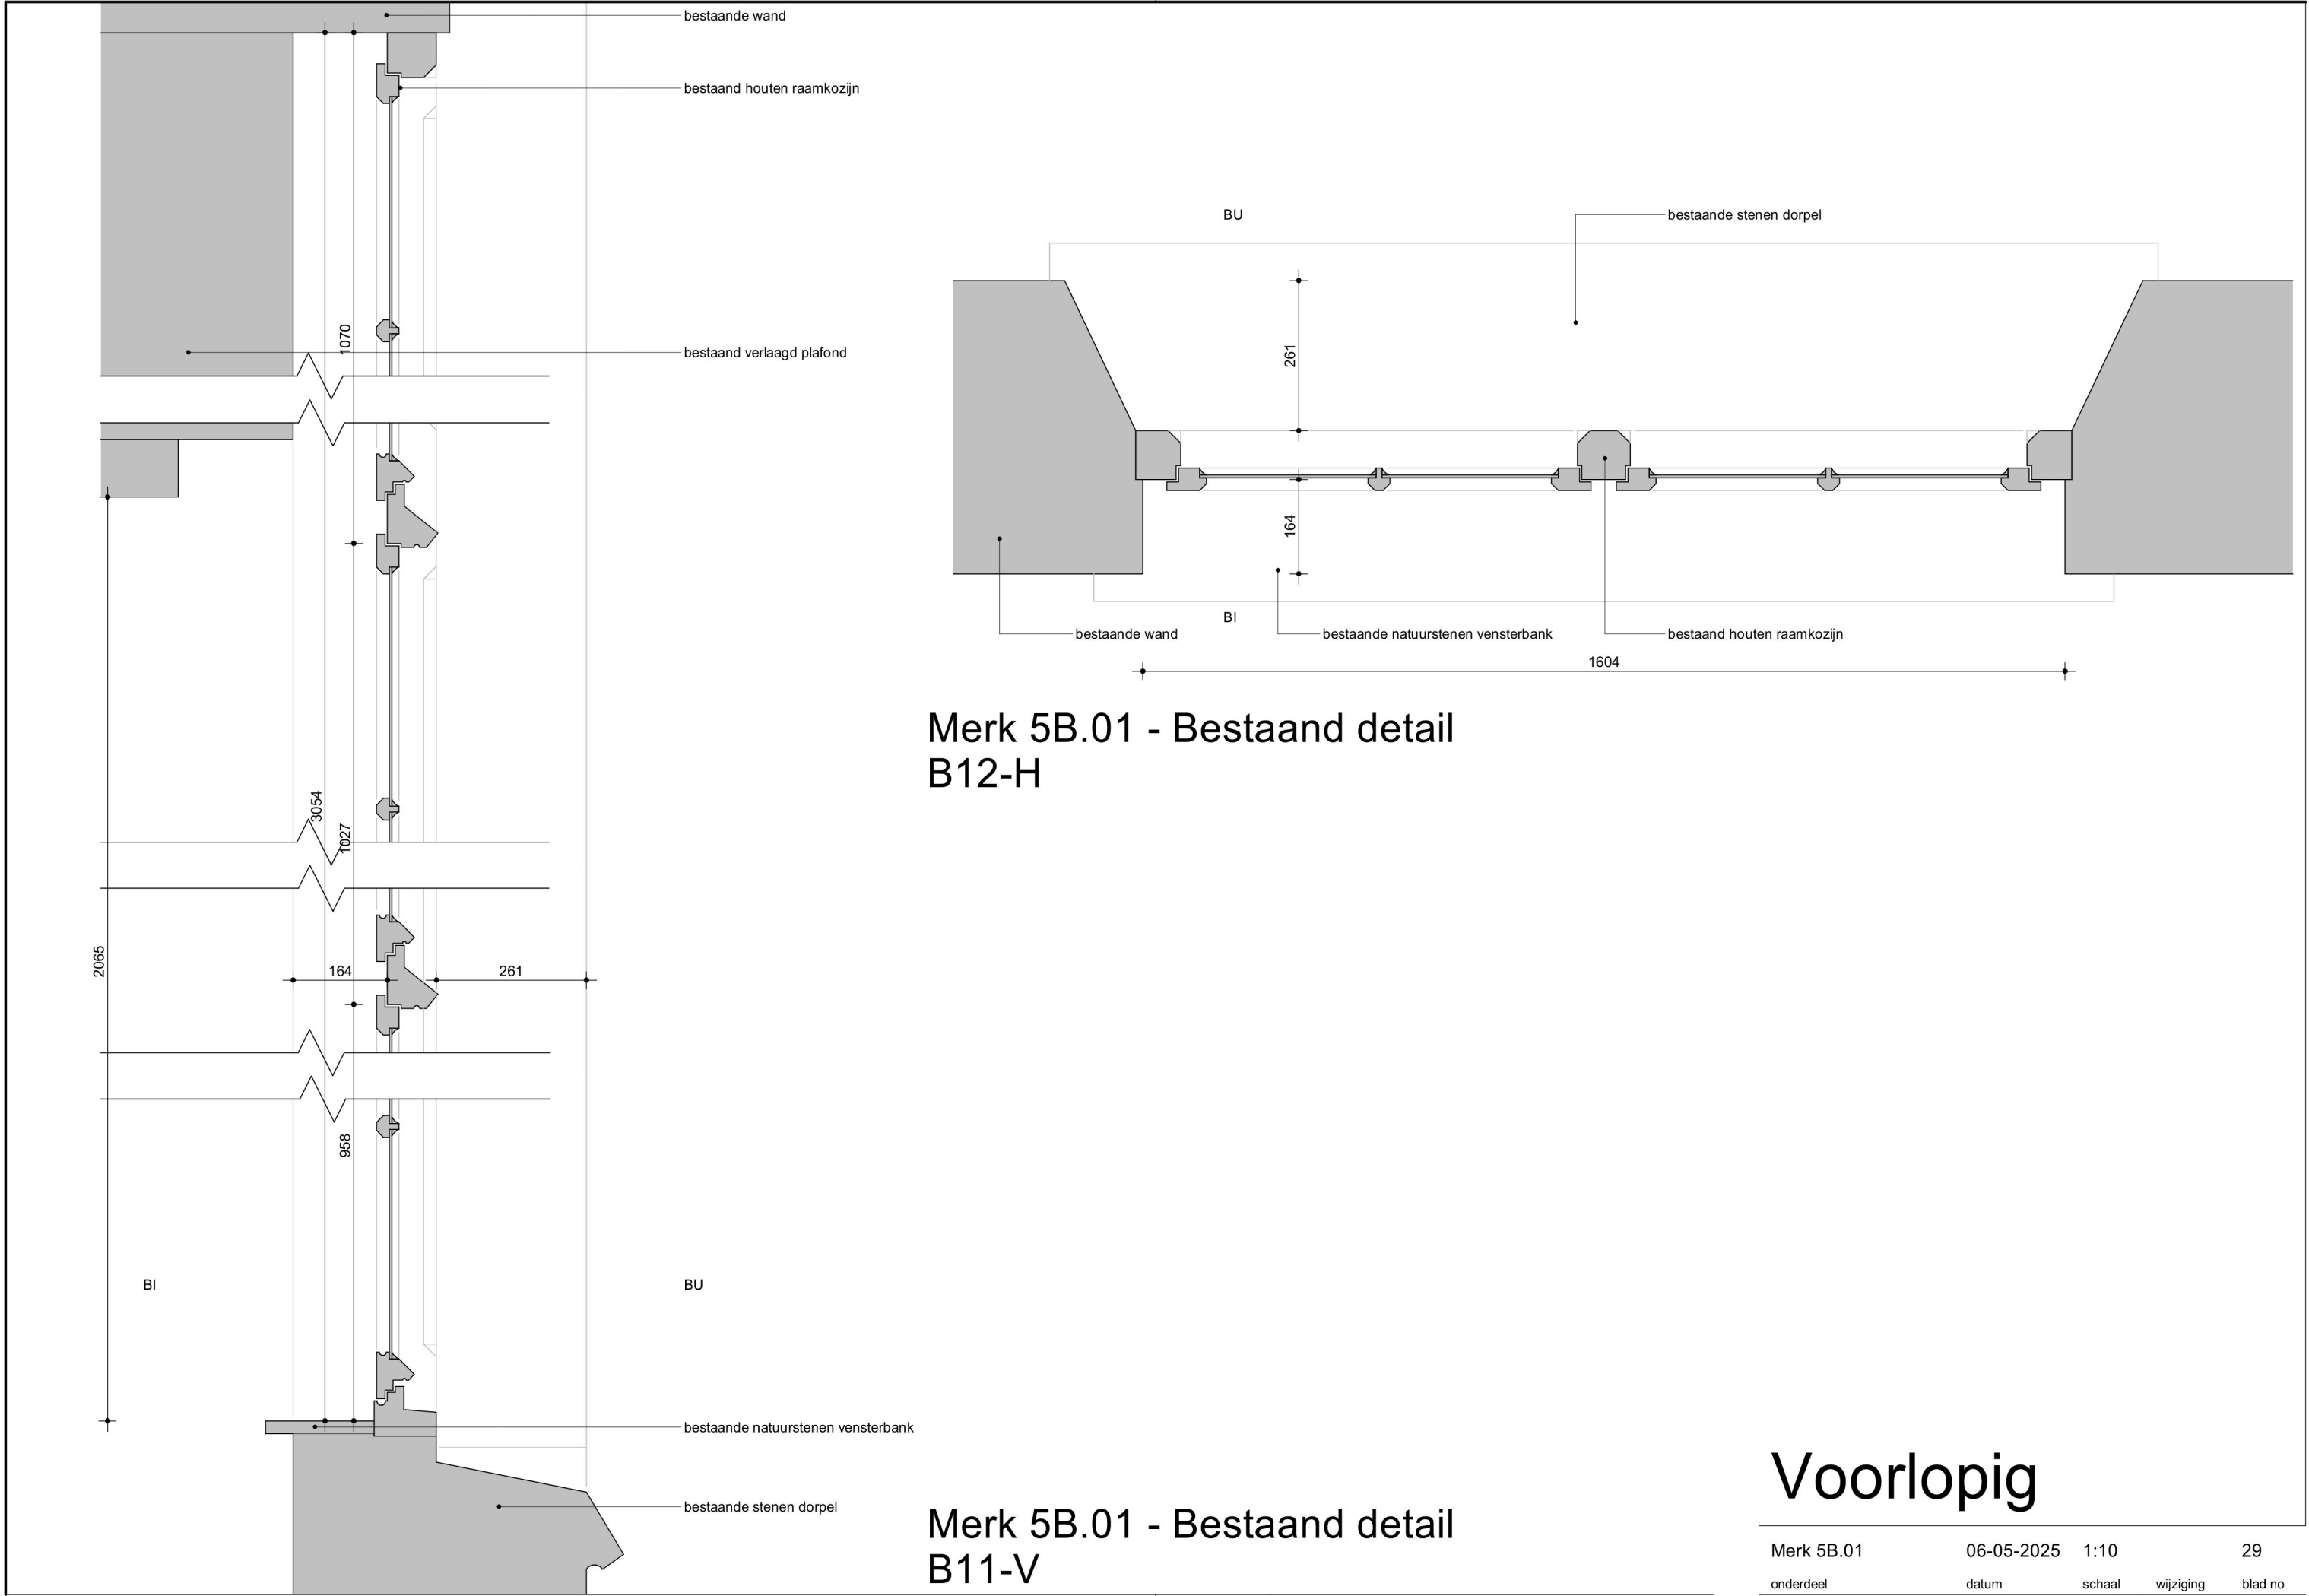

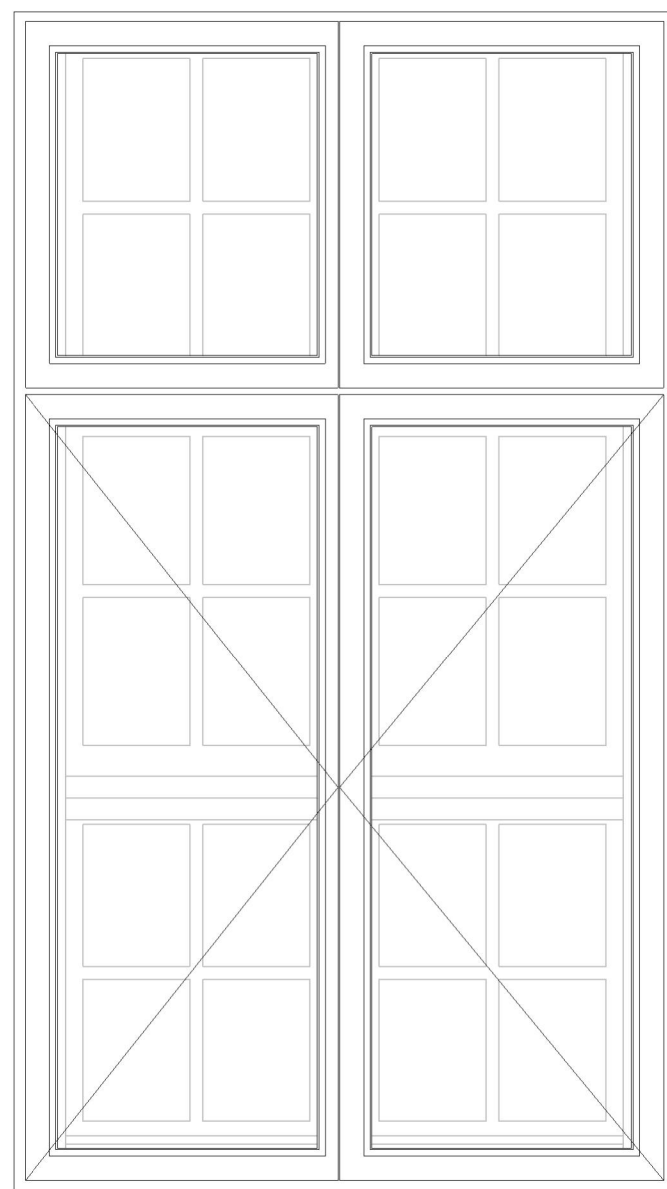

Merk 5B.01 - binnenaanzicht
nieuw

Voorlopig

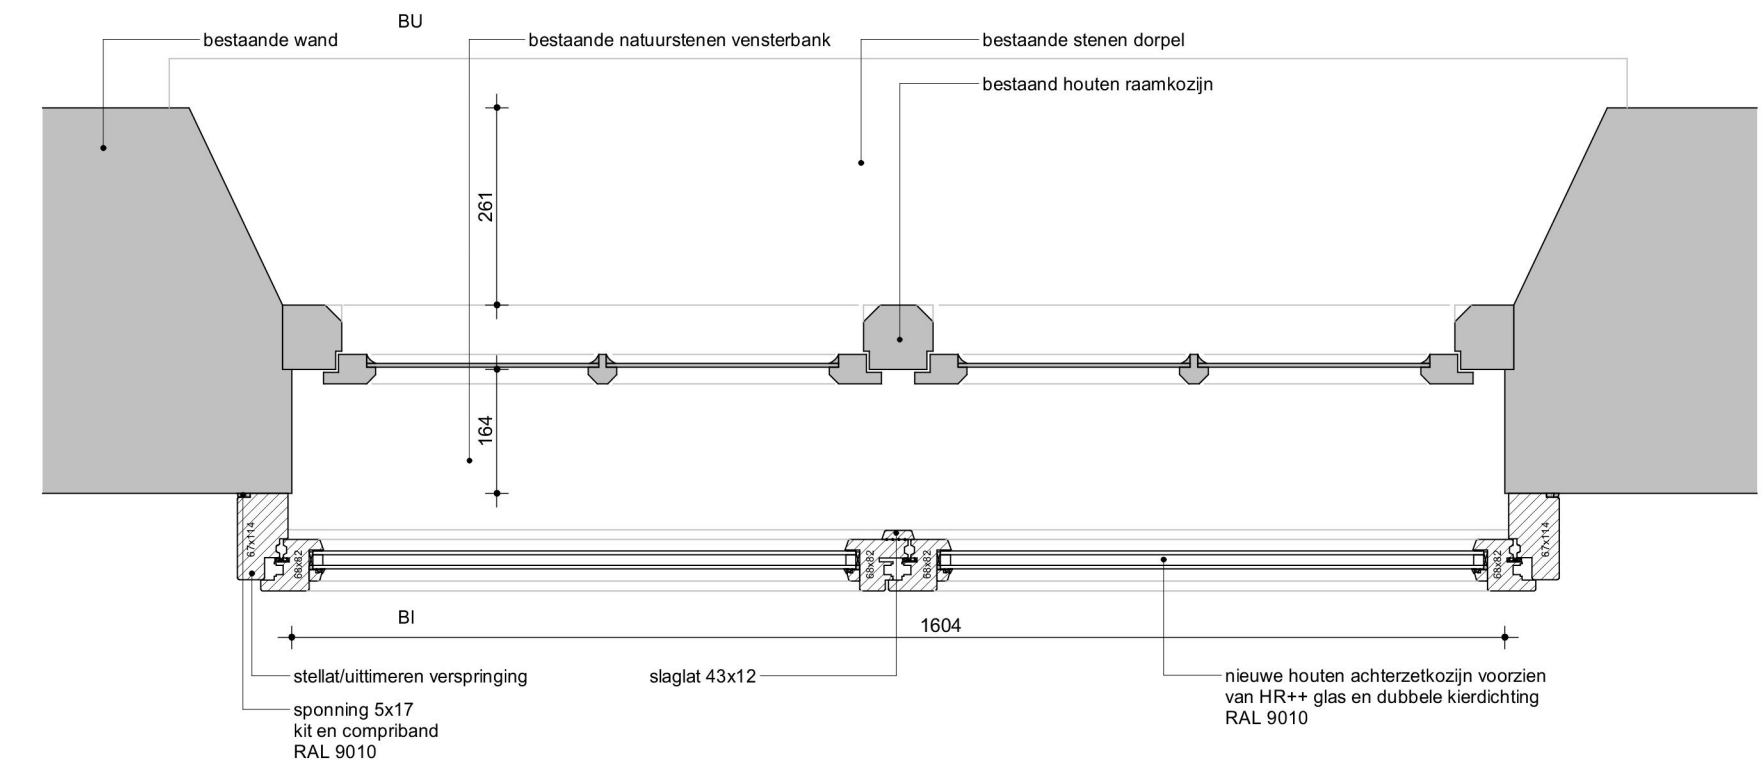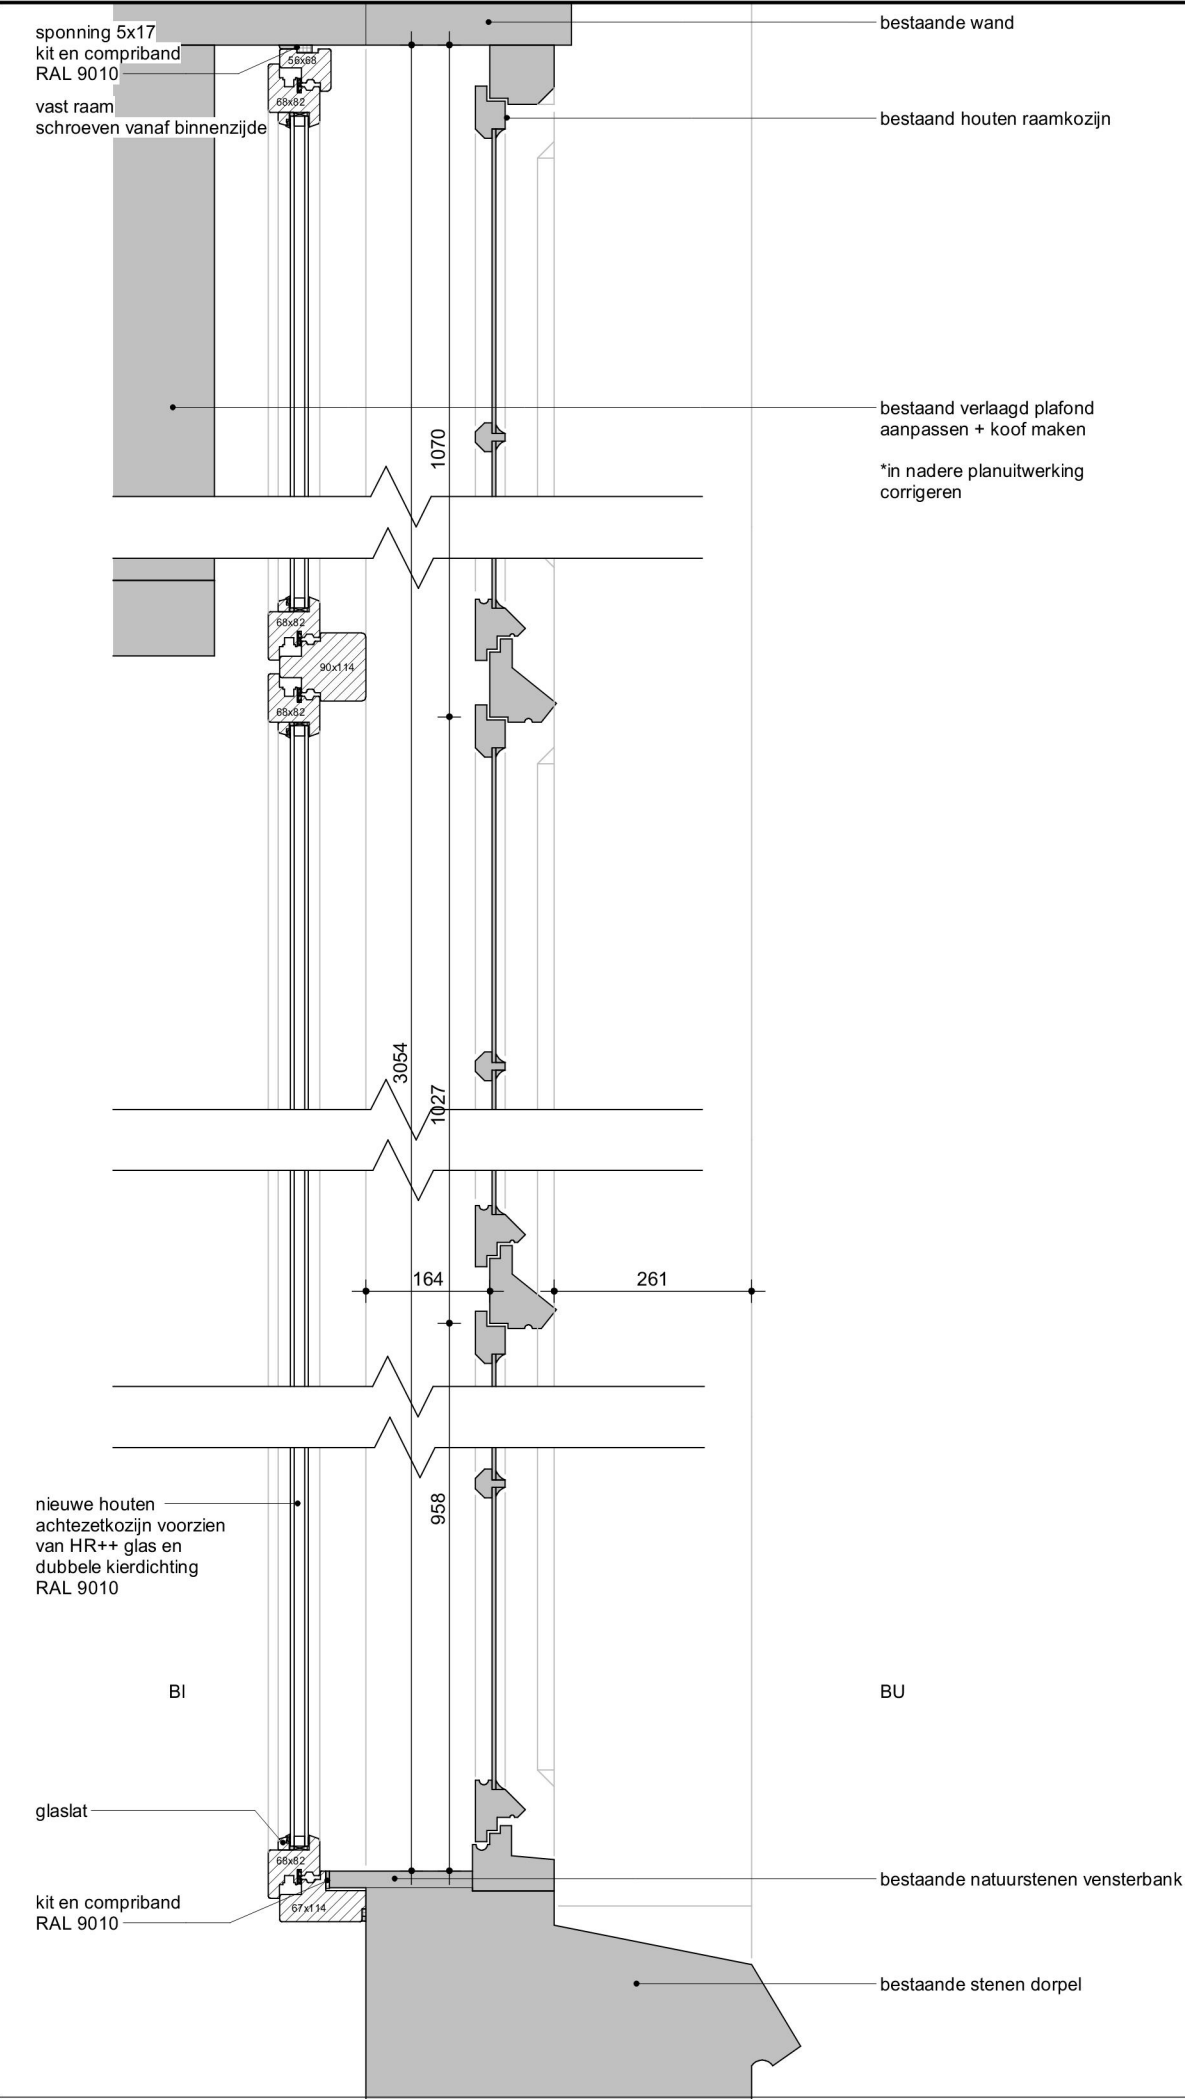


Merk 5B.01 - Nieuw detail N12-H

Merk 5B.01 - Nieuw detail N11-V

Principe detaillering geldt voor de kozijnmerken:
5B.01
5B.07

Details opgezet conform detaillering Helwig
Datum: 05-12-2024
Documentnaam:
GB4066 DETAILS
GB4066 KOZIJNSTAAT

Voorlopig

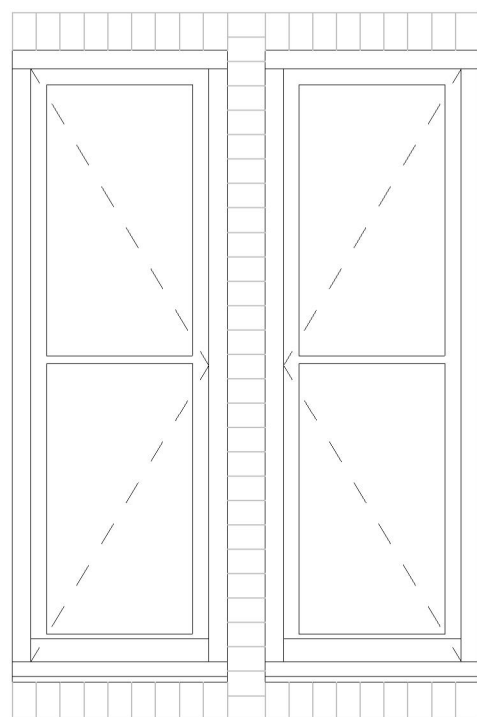

Merk 5B.02 - buitenaanzicht




Merk 5B.02 - foto interieur




Merk 5B.02 - foto exterieur

Voorlopig

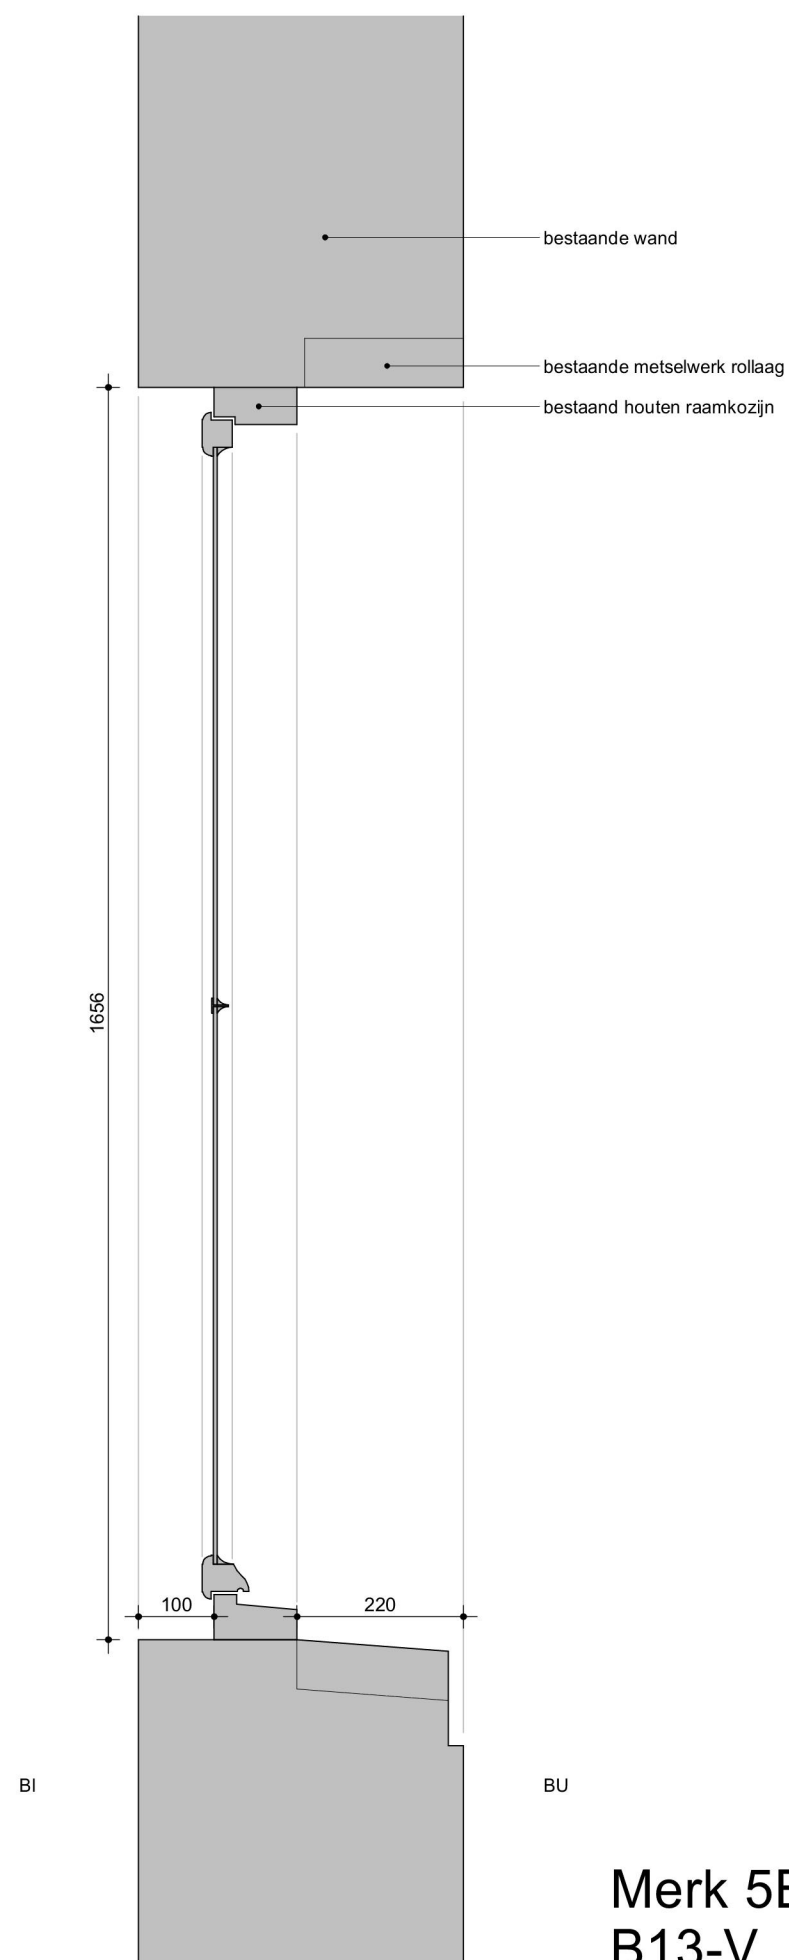


Merk 5B.02 - Bestaand detail
B13-V

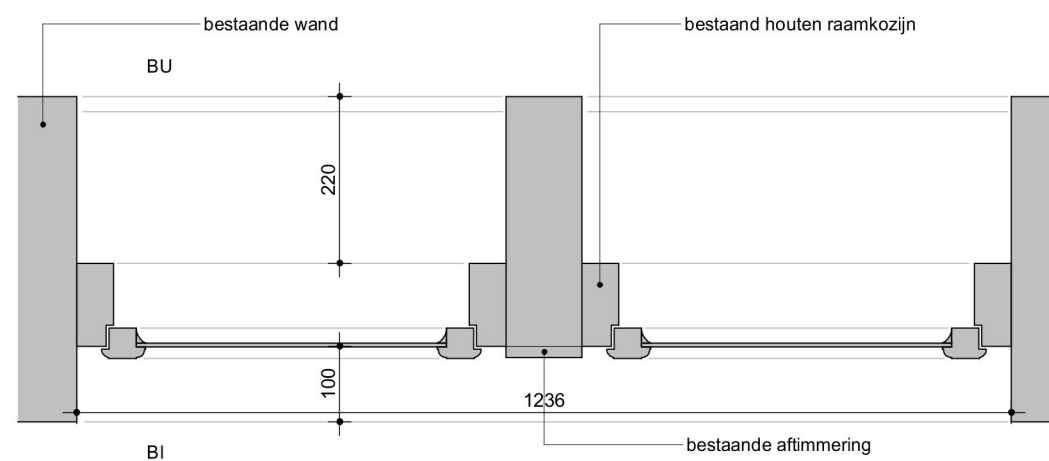


Merk 5B.02 - Bestaand detail
B14-H

Voorlopig

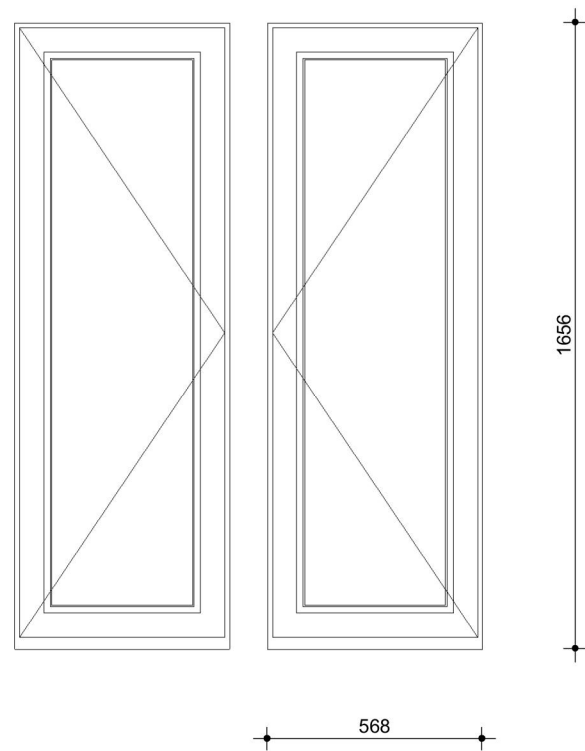


Merk 5B.02 - binnenaanzicht
nieuw

Voorlopig

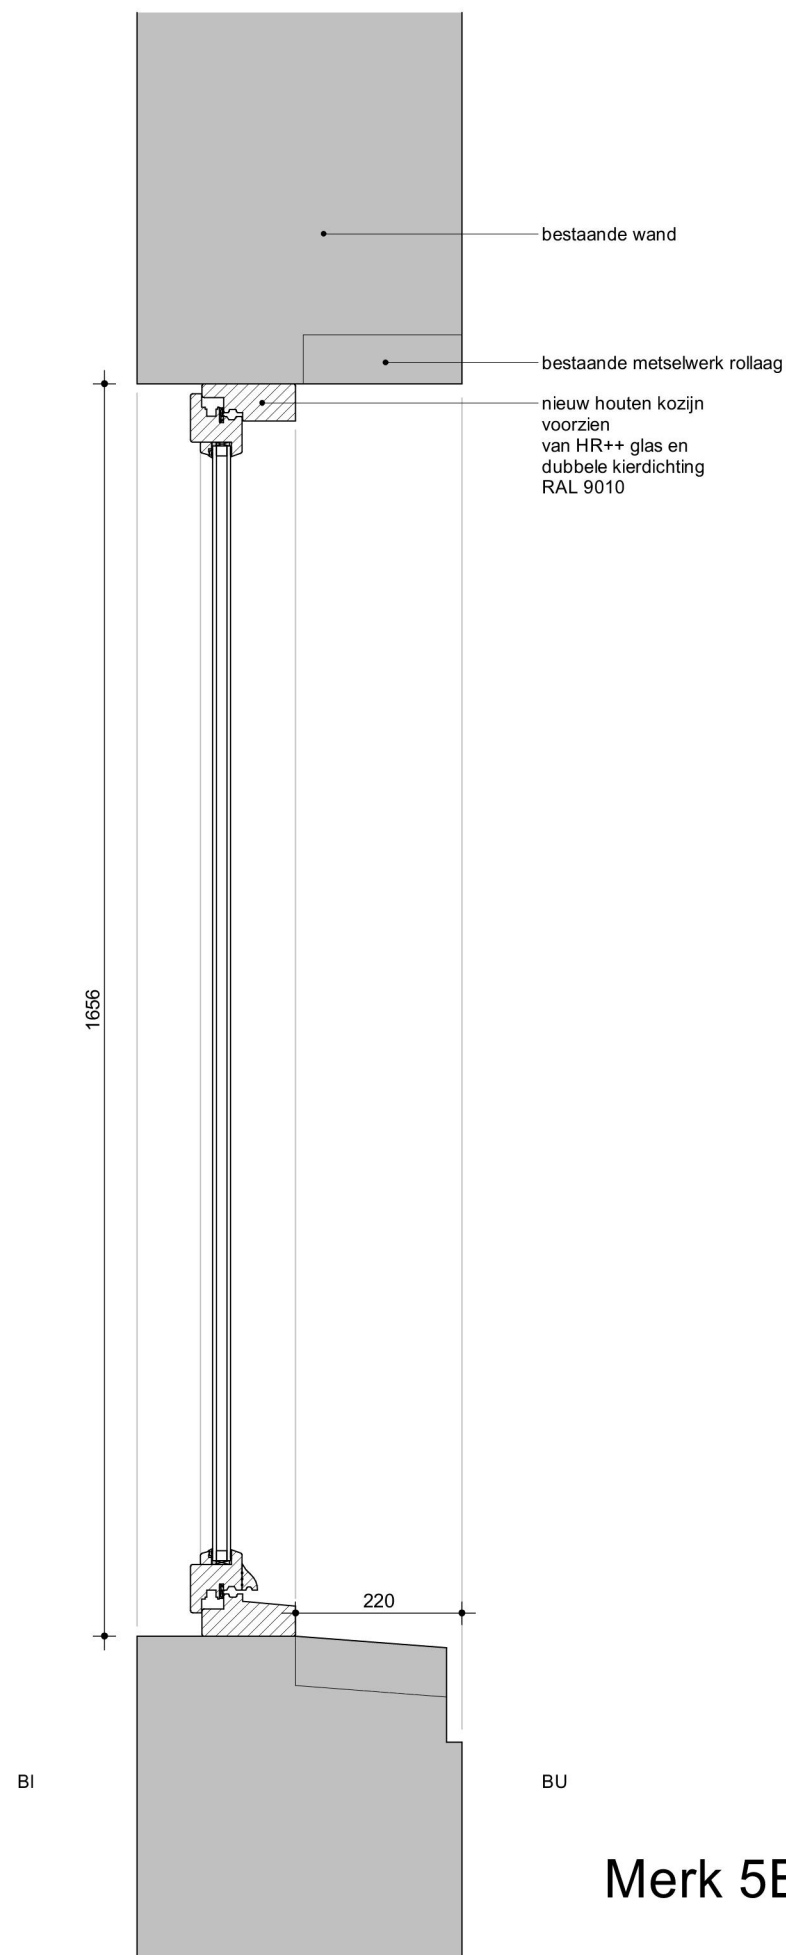


Merk 5B.02 - Nieuw detail N13-V

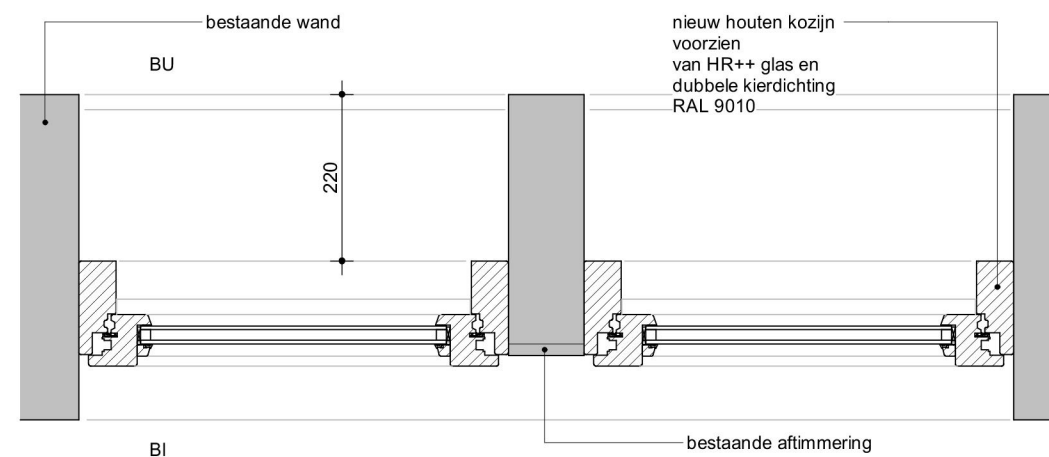

Merk 5B.02 - Nieuw detail N14-H

Principe detaillering geldt voor de kozijnmerken:
5B.02

Voorlopig

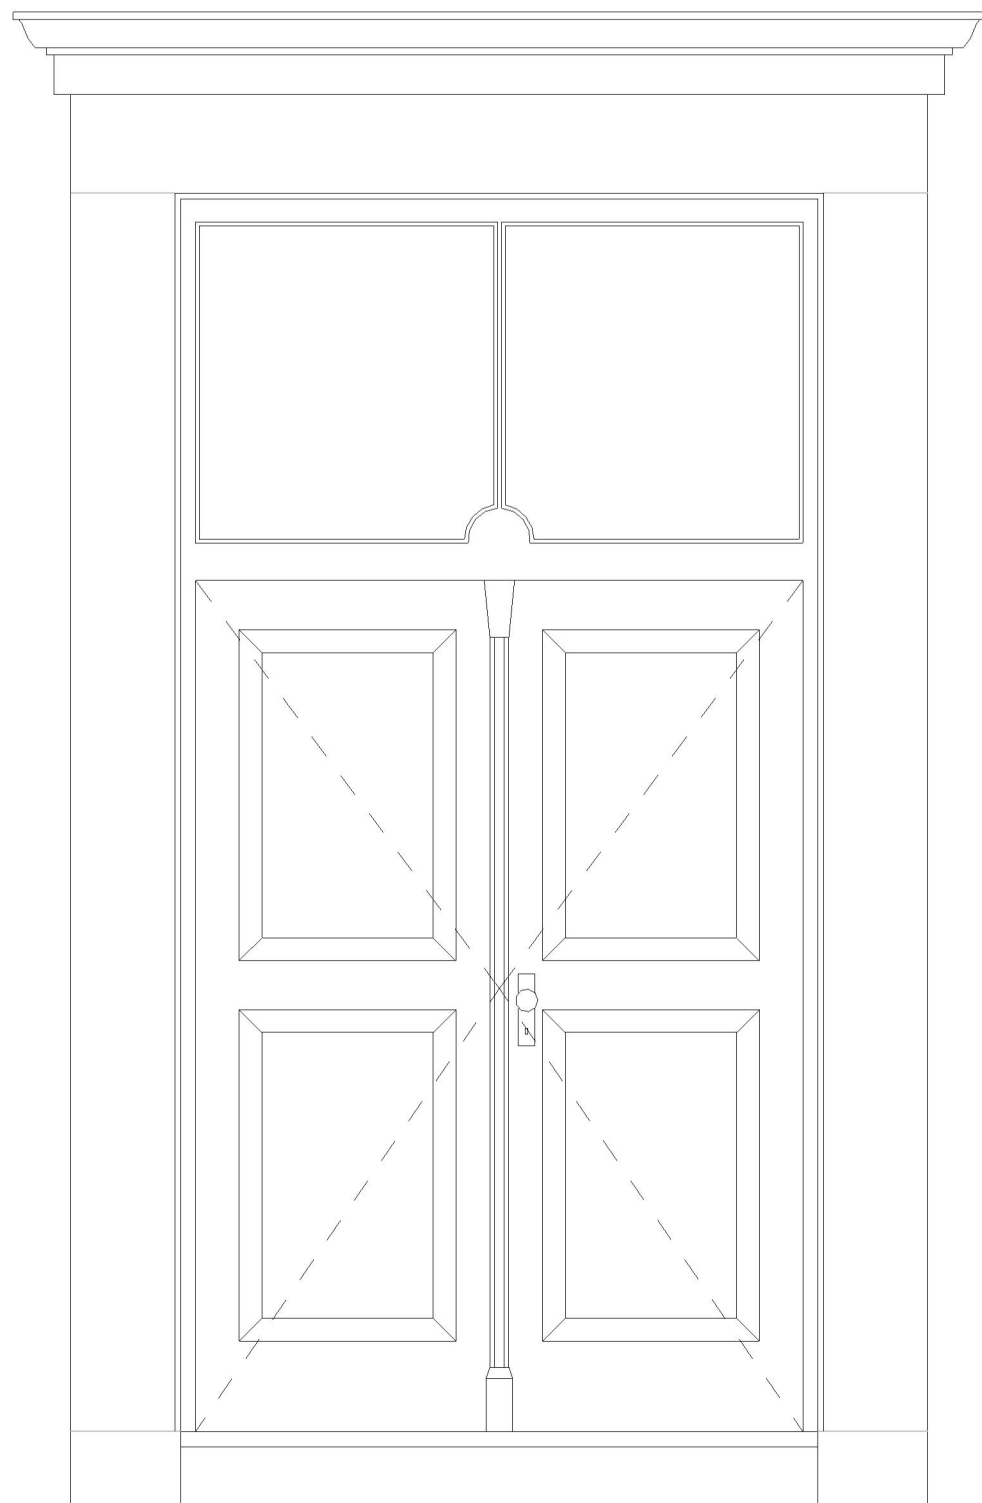

Merk 5B.03 - buitenaanzicht




Merk 5B.03 - foto interieur



Merk 5B.03 - foto exterieur

Voorlopig

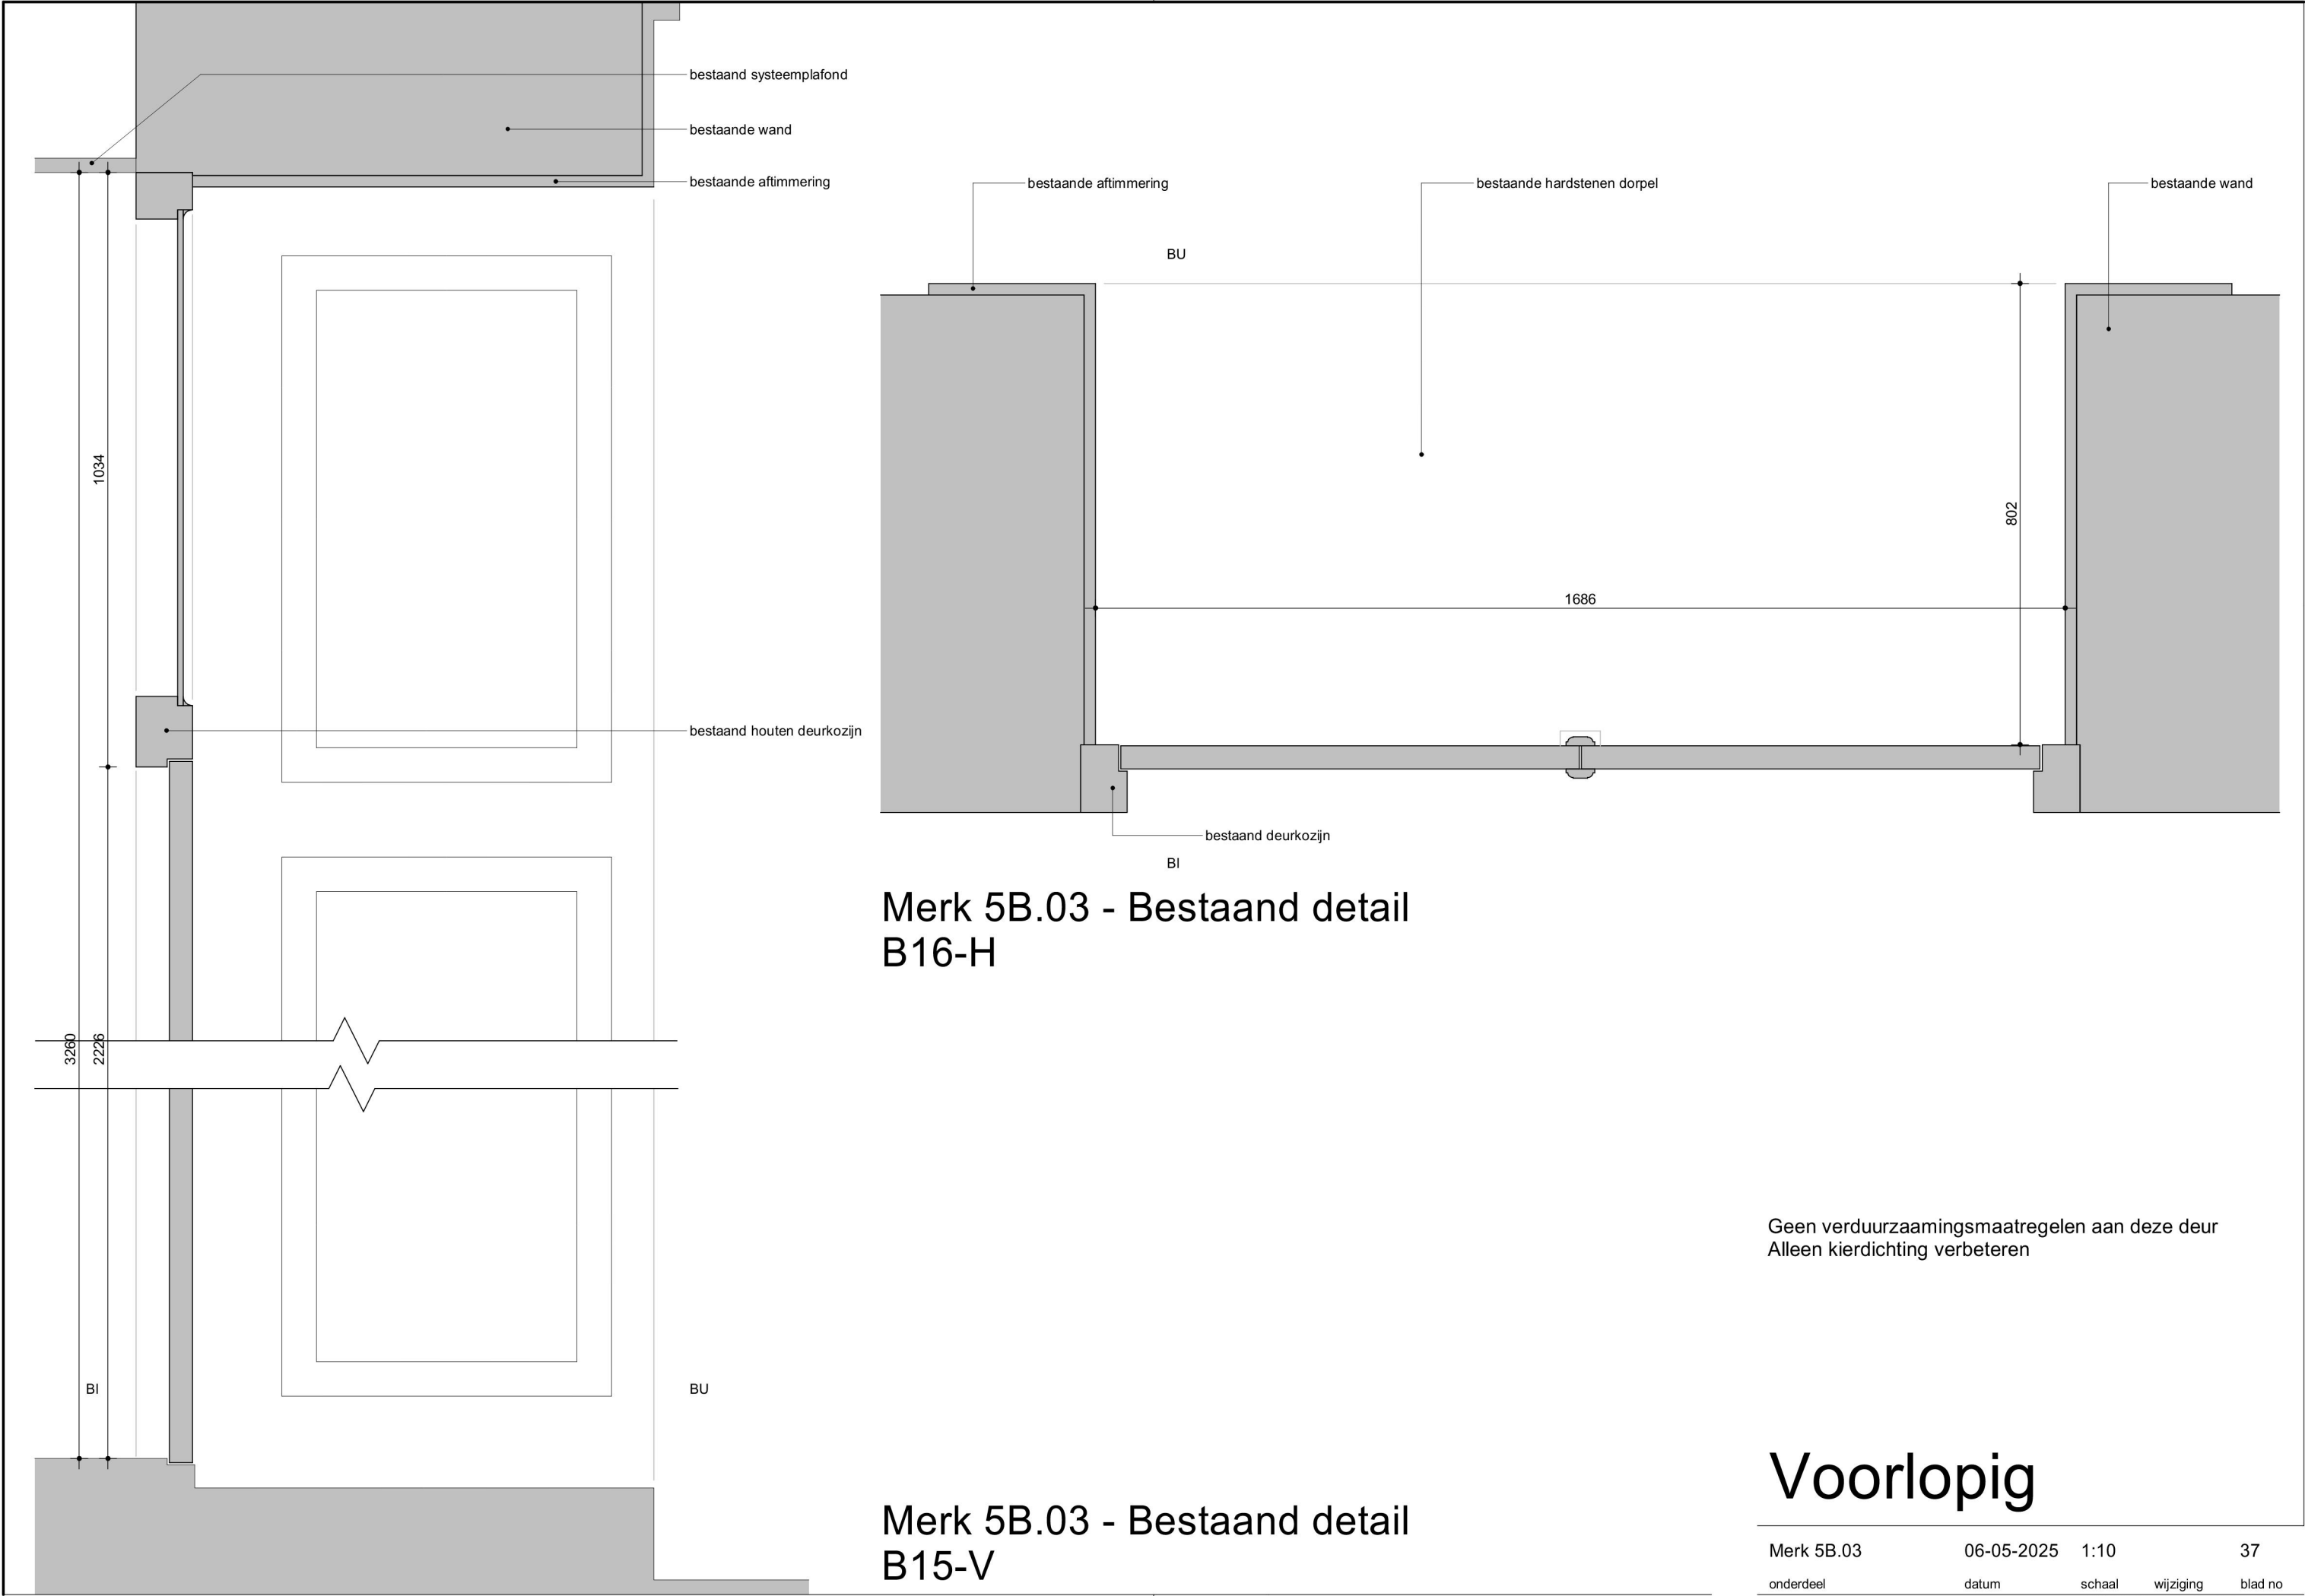


Merk 5B.03 - Bestand detail
B16-H

Merk 5B.03 - Bestand detail
B15-V

Geen verduurzaamingsmaatregelen aan deze deur.
Alleen kierdichting verbeteren

Voorlopig

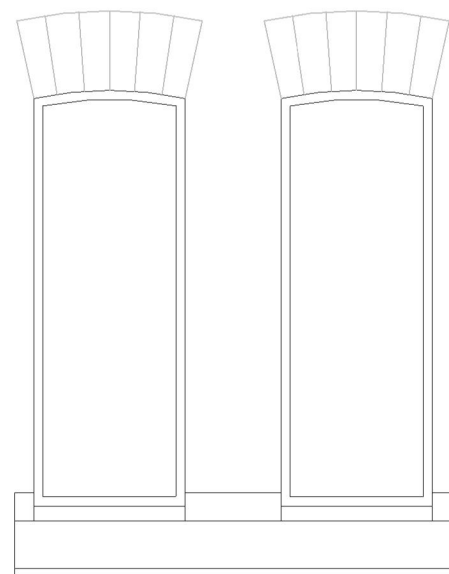

Merk 5B.04 - buitenaanzicht




Merk 5B.04 - foto interieur




Merk 5B.04 - foto exterieur

Voorlopig

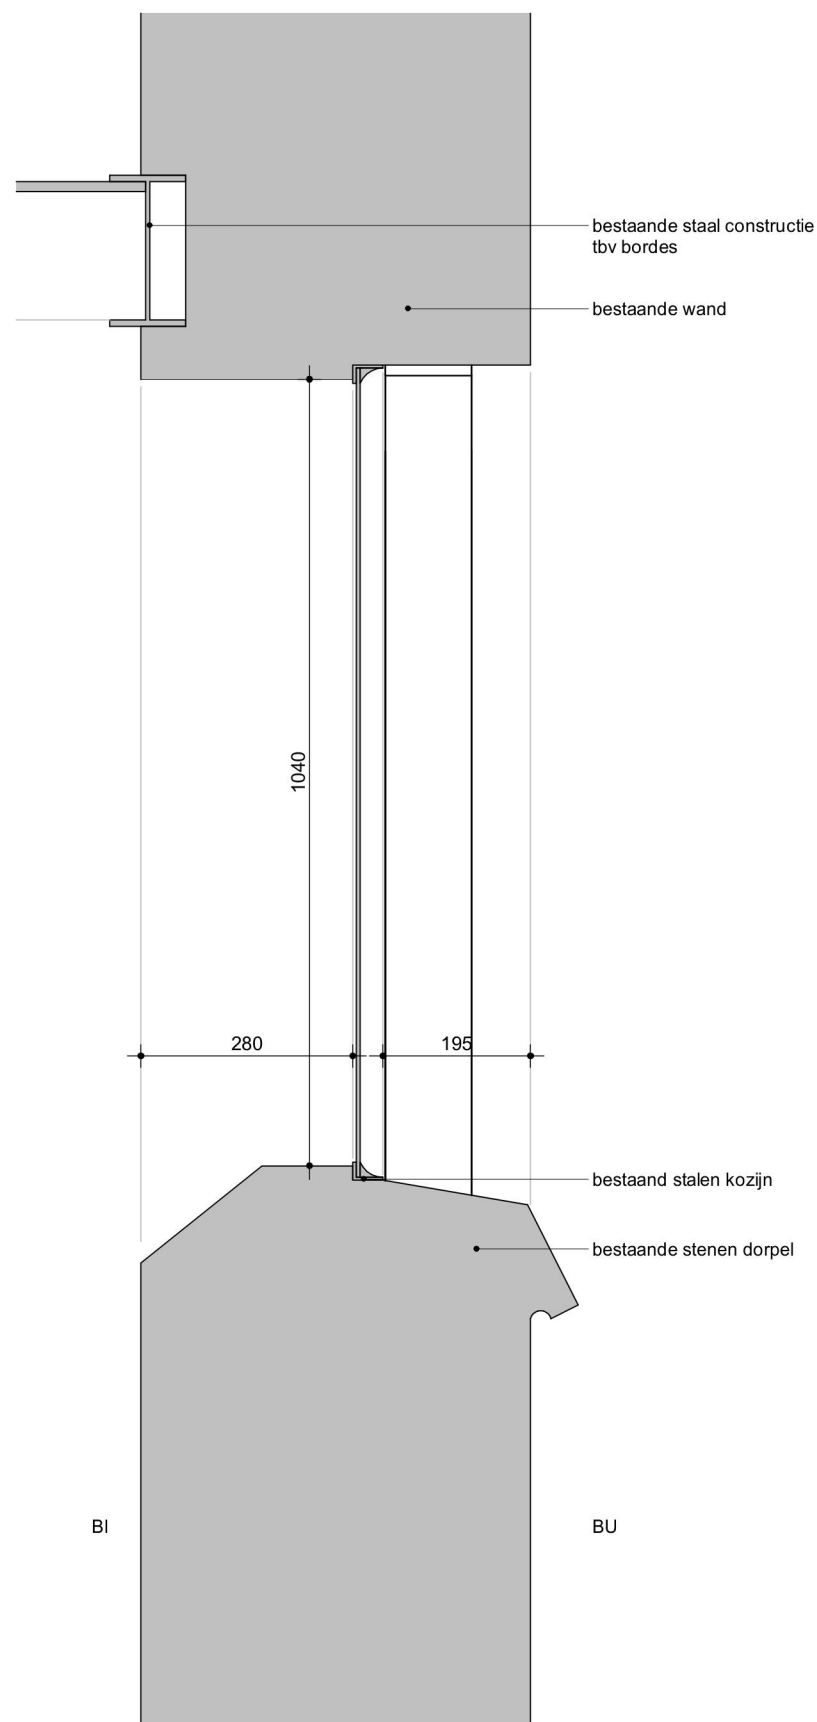


Merk 5B.04 - Bestaand detail
B17-V

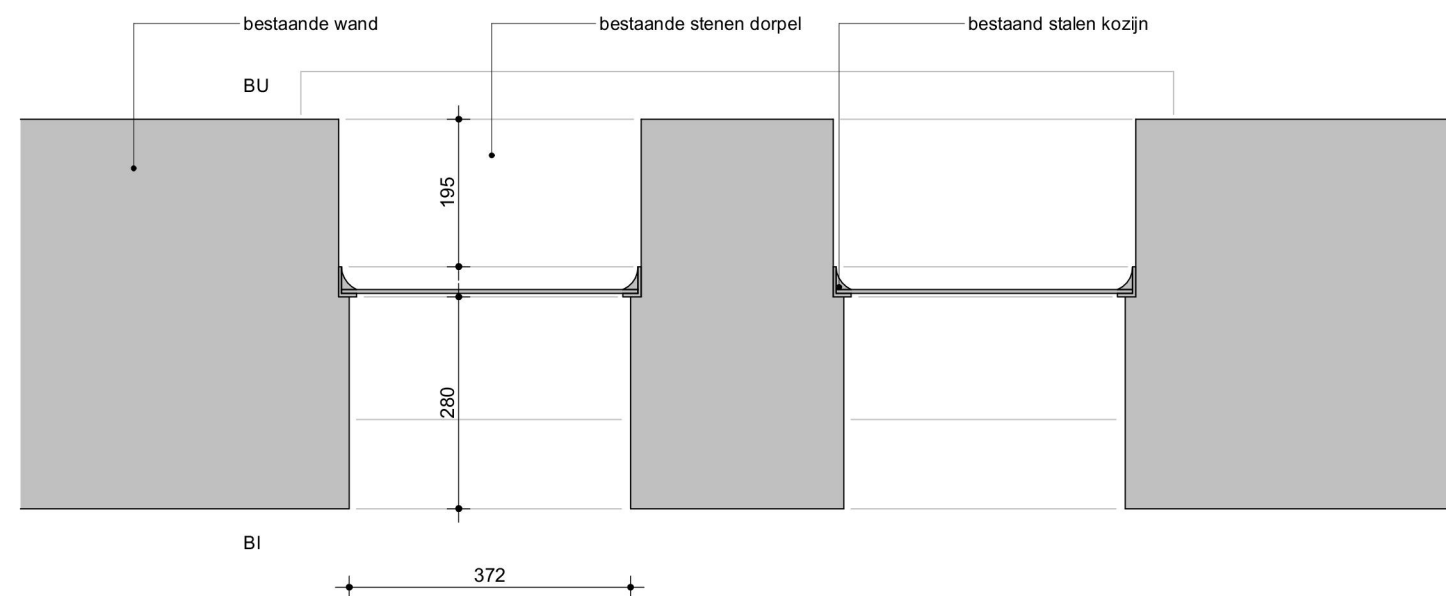

Merk 5B.04 - Bestaand detail
B18-H

Geen verduurzamingsmaatregelen aan deze ramen

Voorlopig

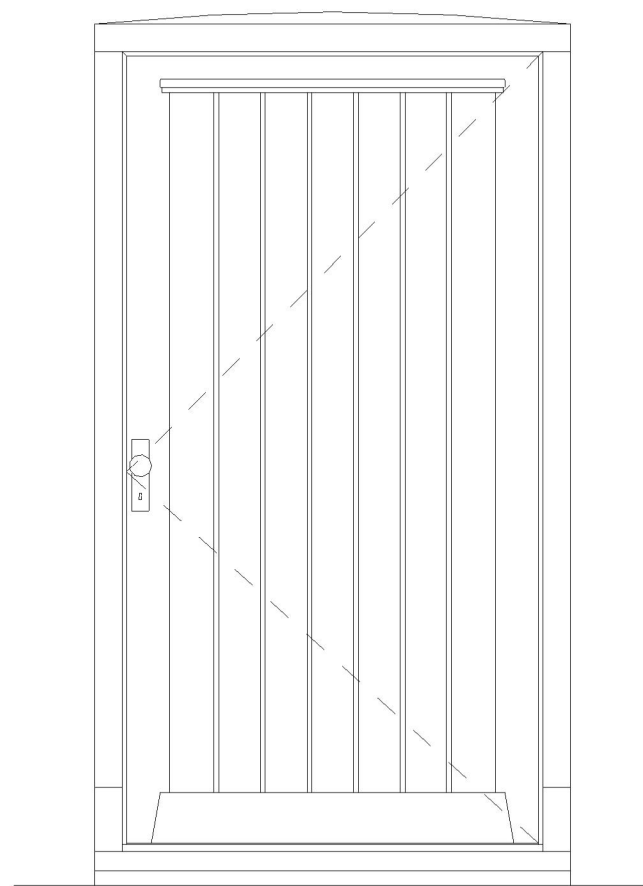

Merk 5B.05 - buitenaanzicht




Merk 5B.05 - foto interieur




Merk 5B.05 - foto exterieur

Voorlopig

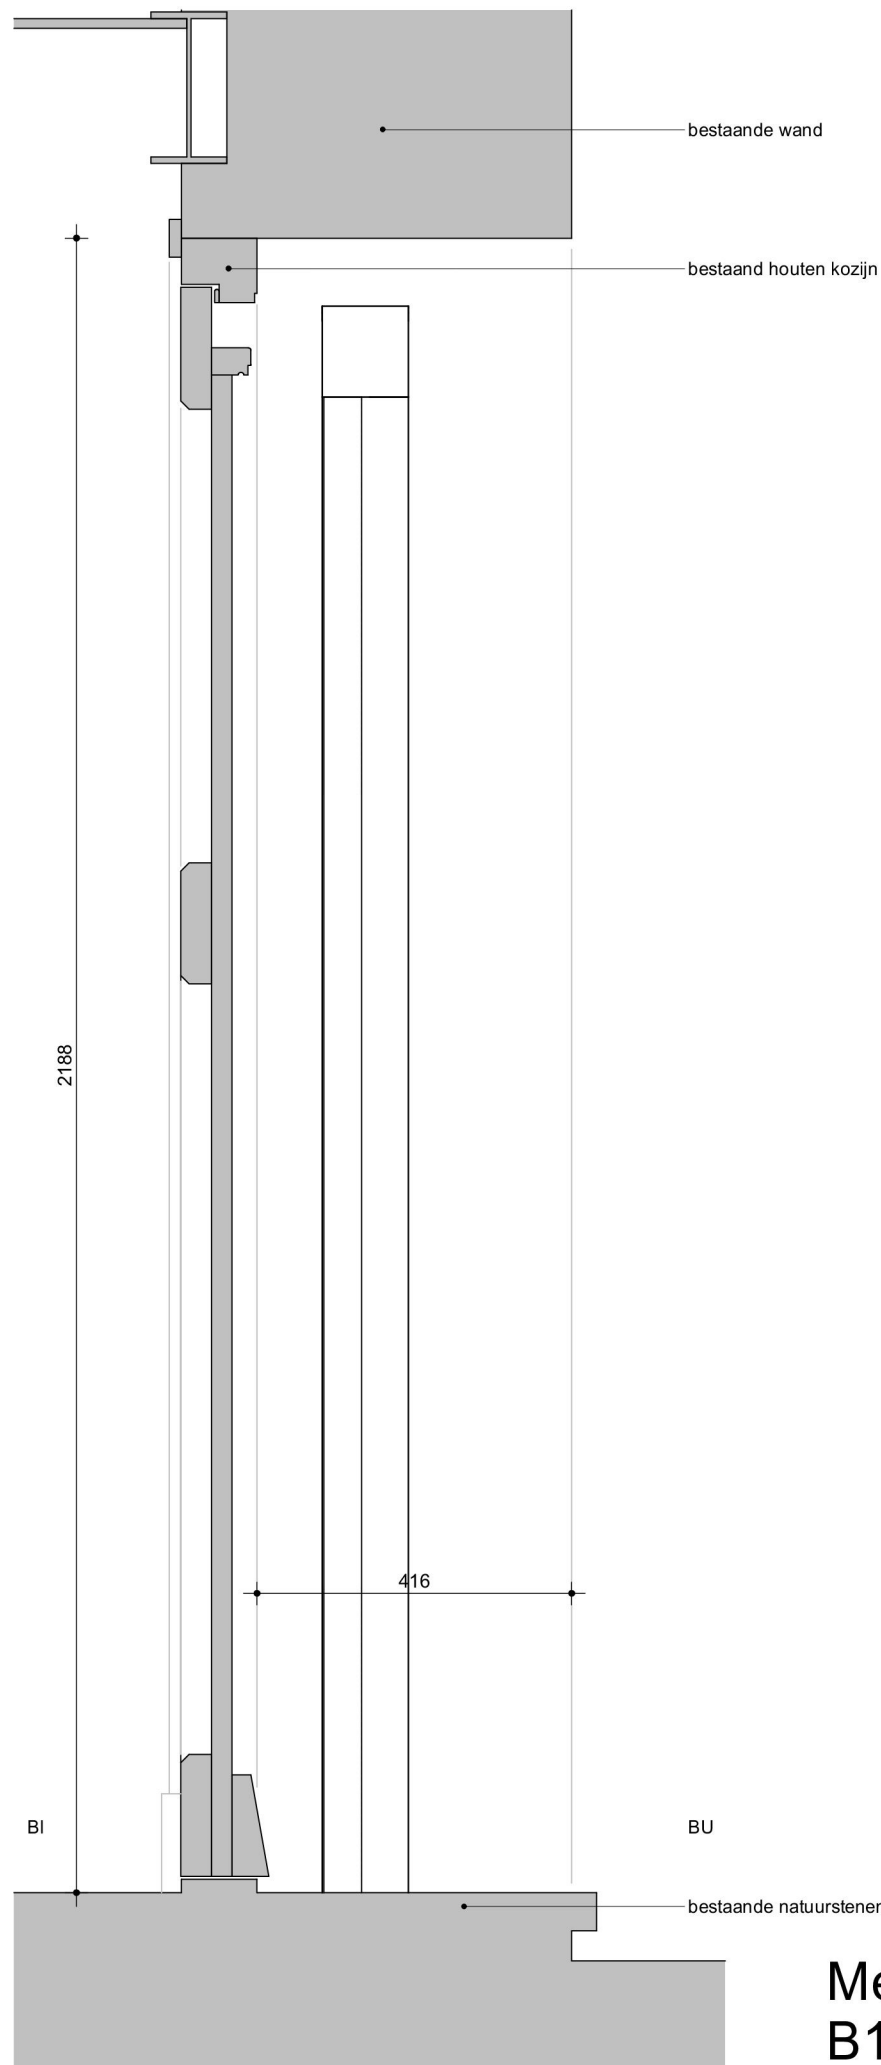

Merk 5B.05 - Bestaand detail
B19-V

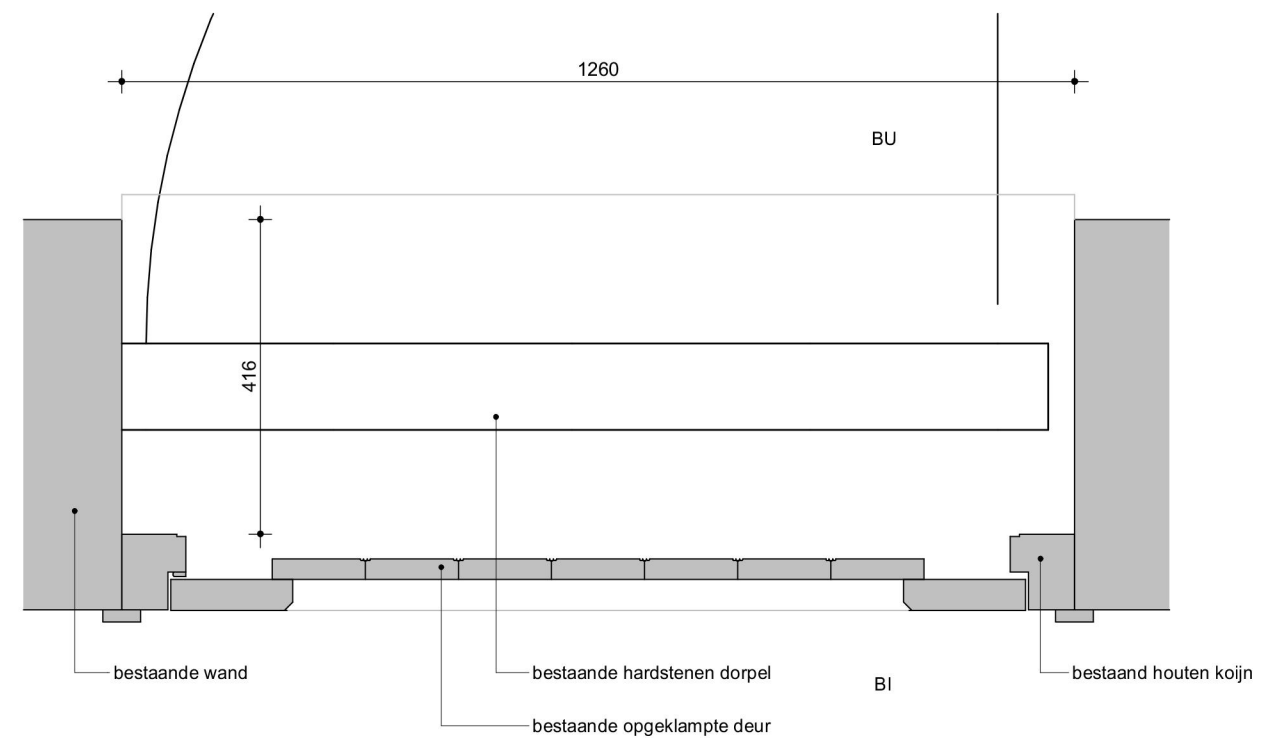


Merk 5B.05 - Bestaand detail
B20-H


Geen verduurzamingsmaatregelen aan deze deur
Alleen kierdichting verbeteren

Voorlopig

Merk 5B.05	06-05-2025	1:10	41
onderdeel	datum	schaal	wijziging
			blad no
			SATIJNplus Architecten

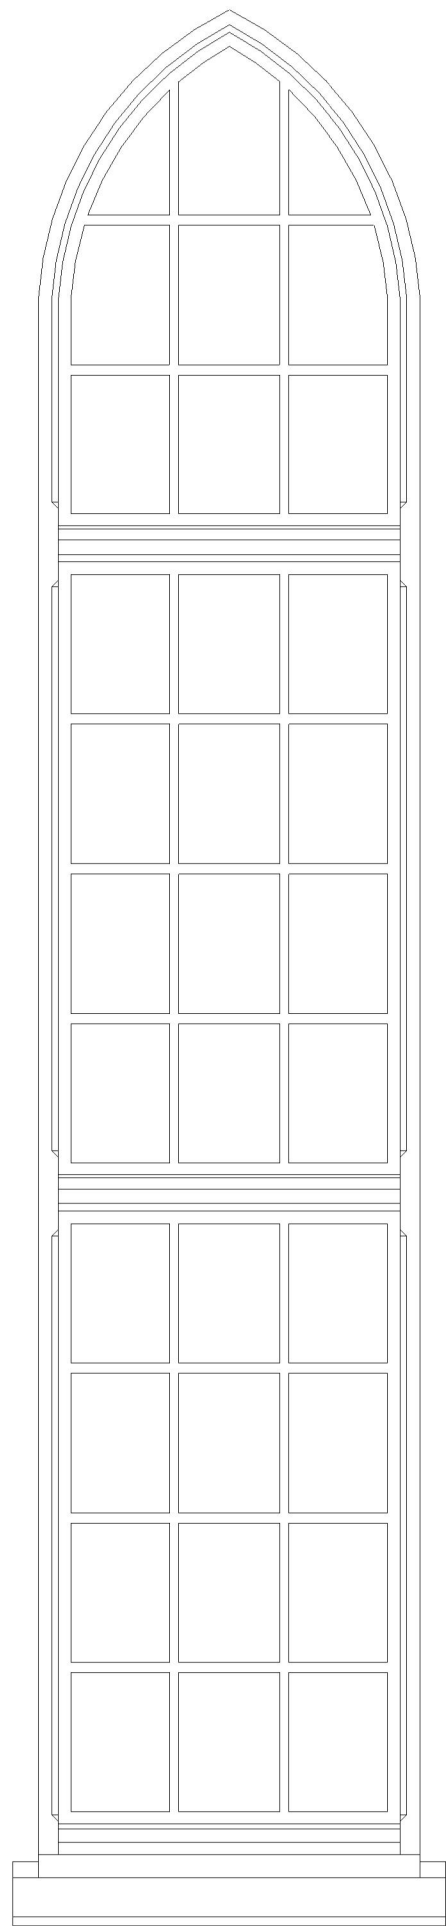

Merk 5B.06 - buitenaanzicht

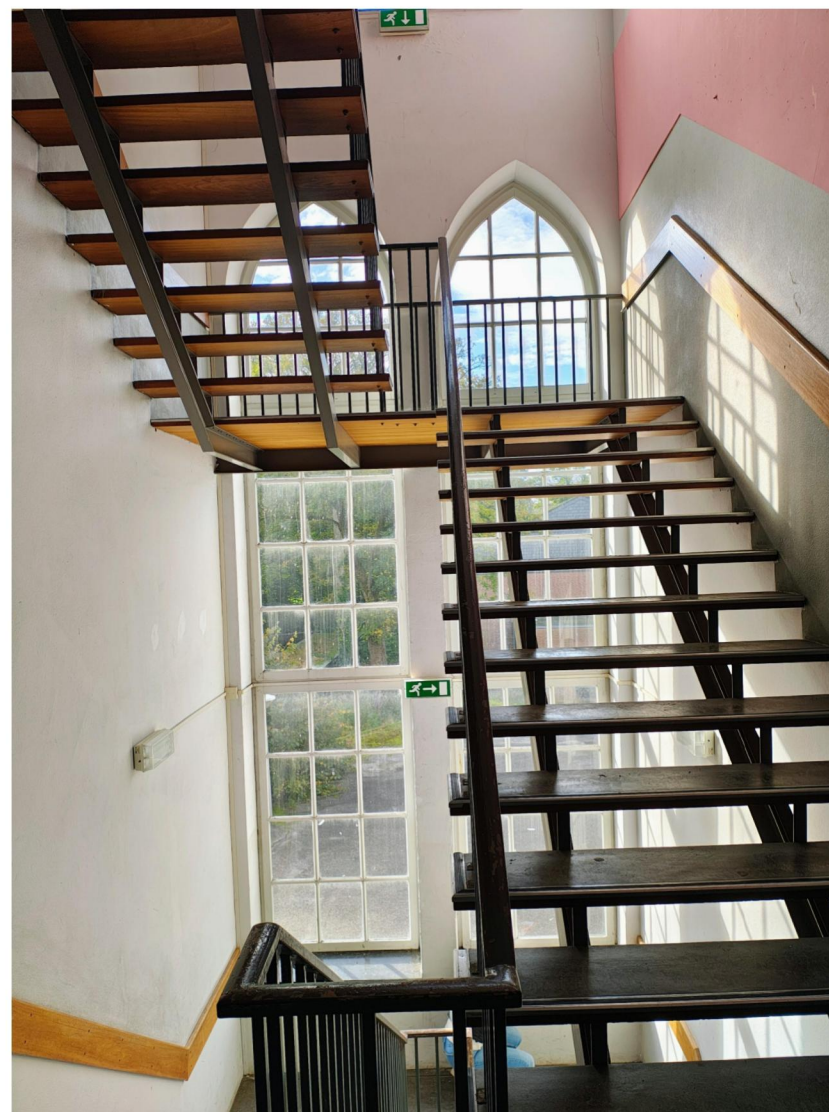


Merk 5B.06 - foto interieur




Merk 5B.06 - foto exterieur

Voorlopig

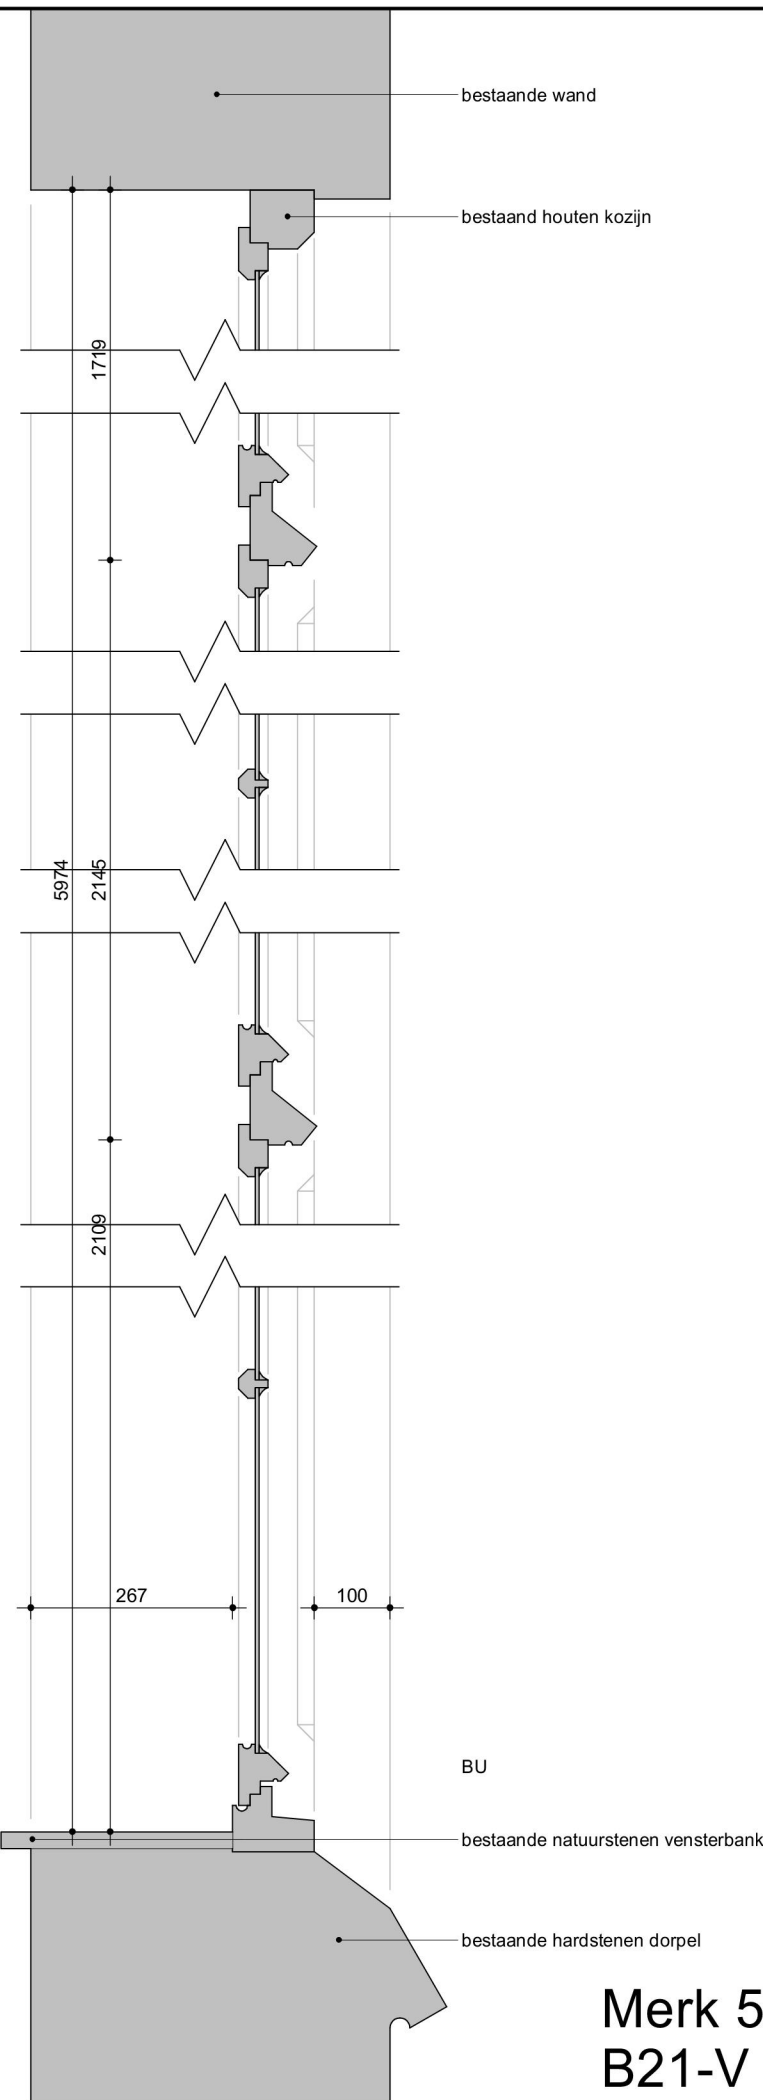


Merk 5B.06 - Bestaand detail
B21-V

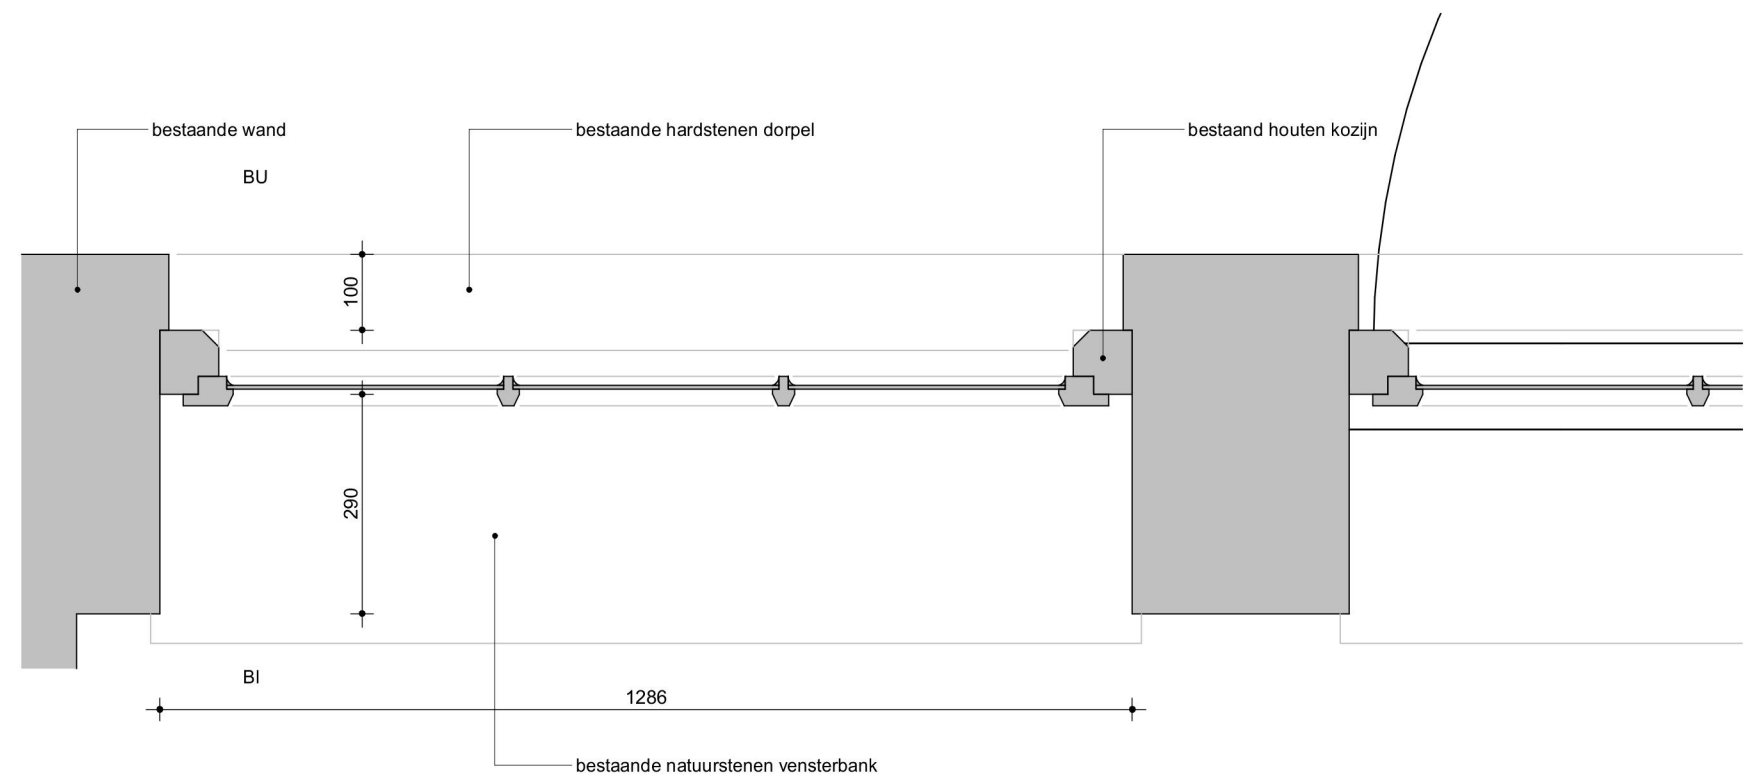

Merk 5B.06 - Bestaand detail
B22-H

Geen verduurzamingsmaatregelen aan deze ramen

Voorlopig

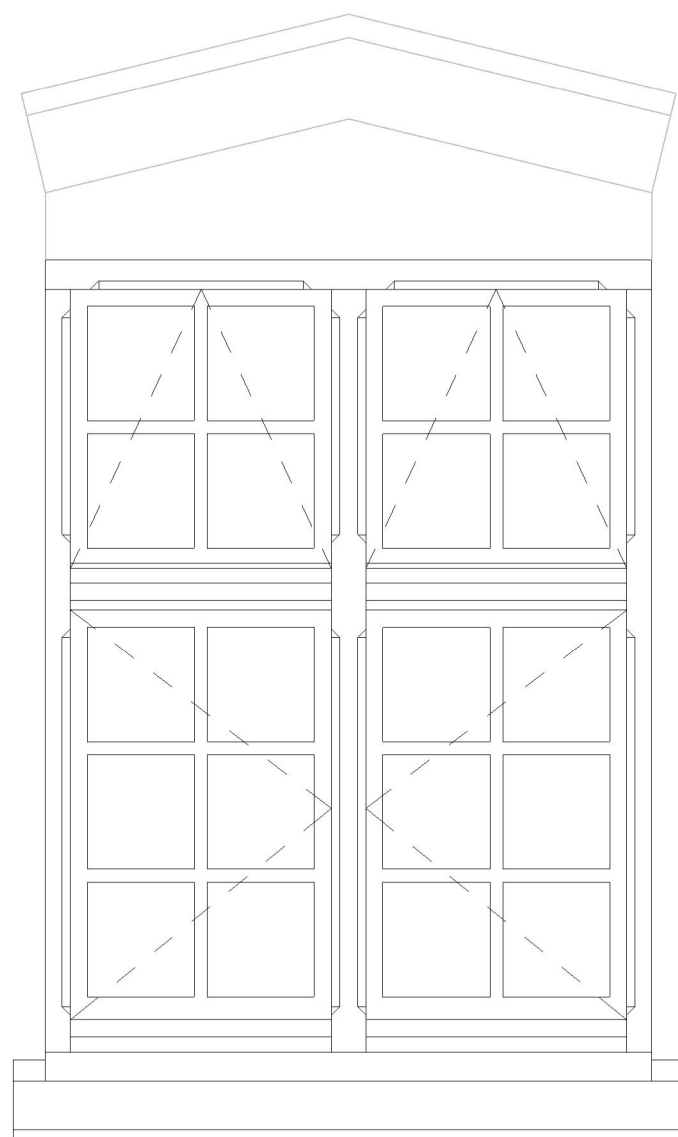

Merk 5B.07 - buitenaanzicht




Merk 5B.07 - foto interieur




Merk 5B.07 - foto exterieur

Voorlopig

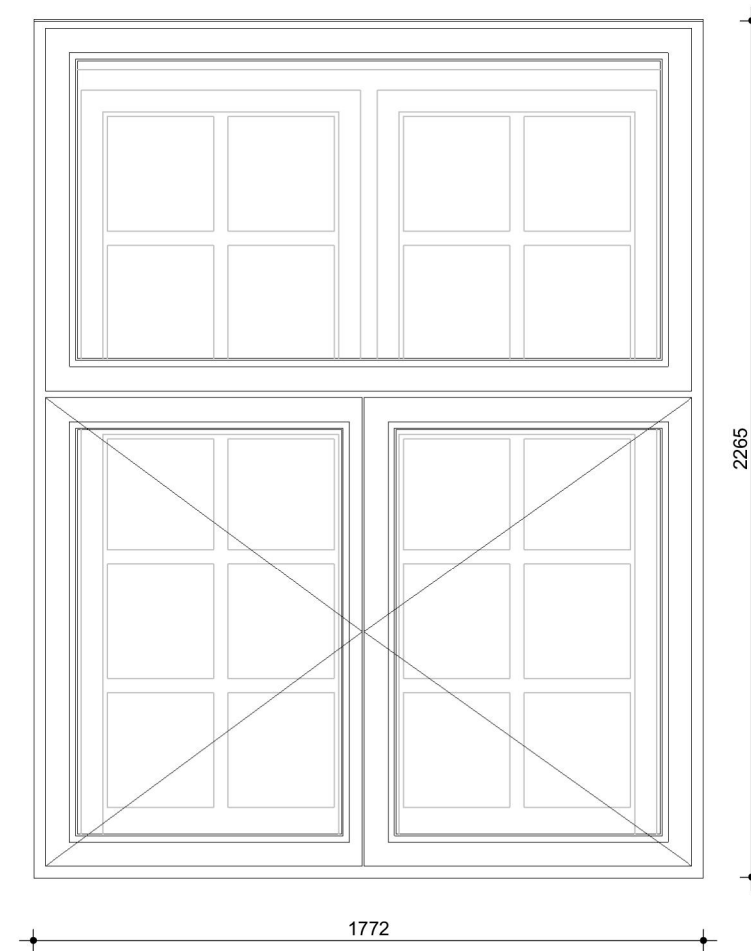


Merk 5B.07 - binnenaanzicht
nieuw

Voorlopig

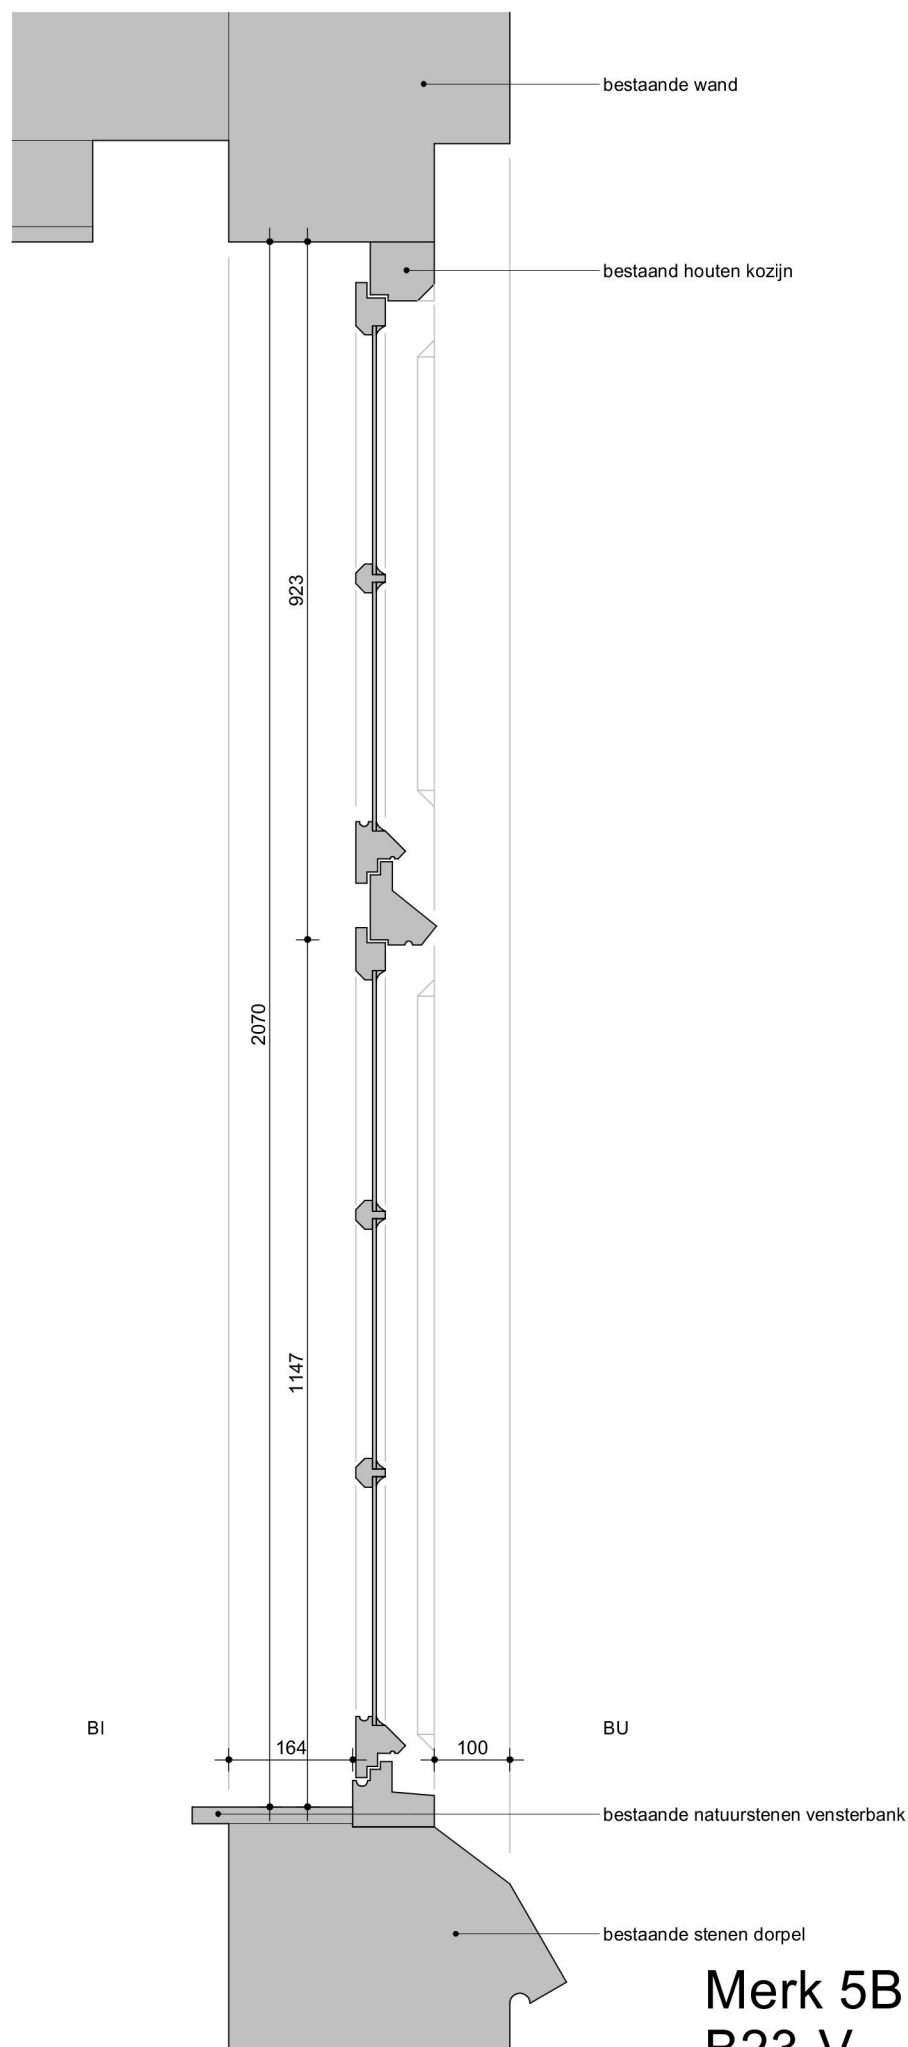


Merk 5B.07 - Bestaand detail
B23-V

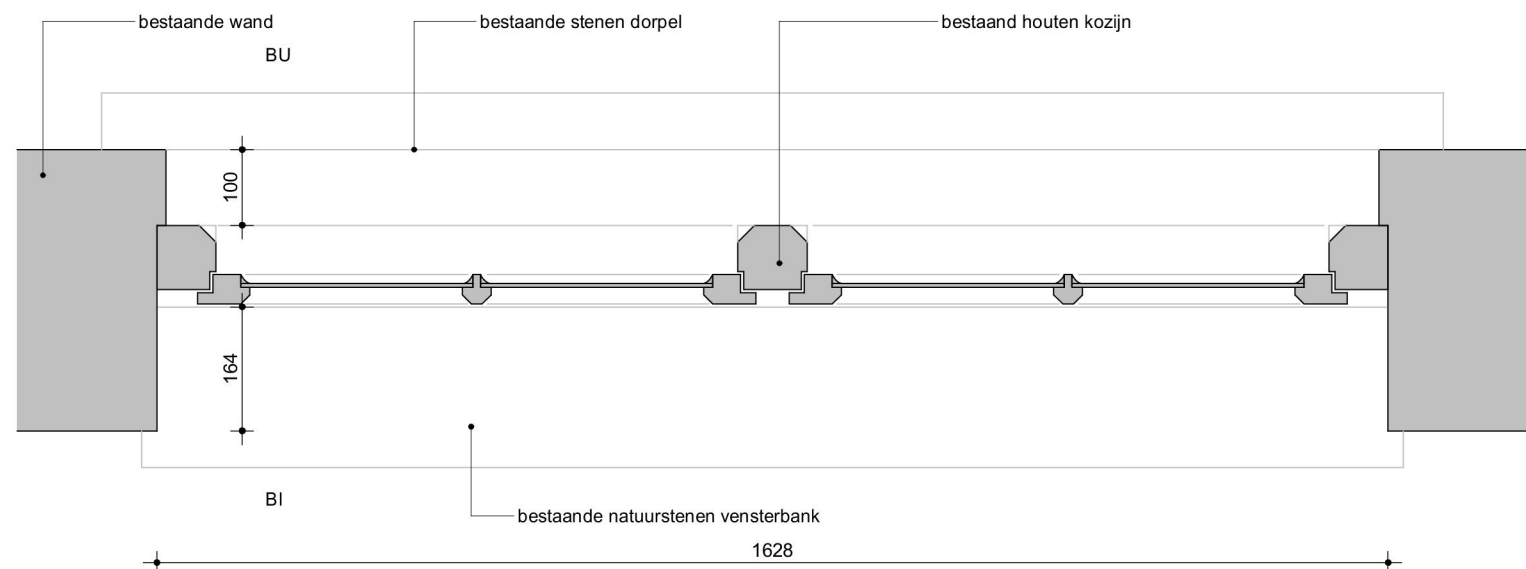


Merk 5B.07 - Bestaand detail
B24-H

Voorlopig

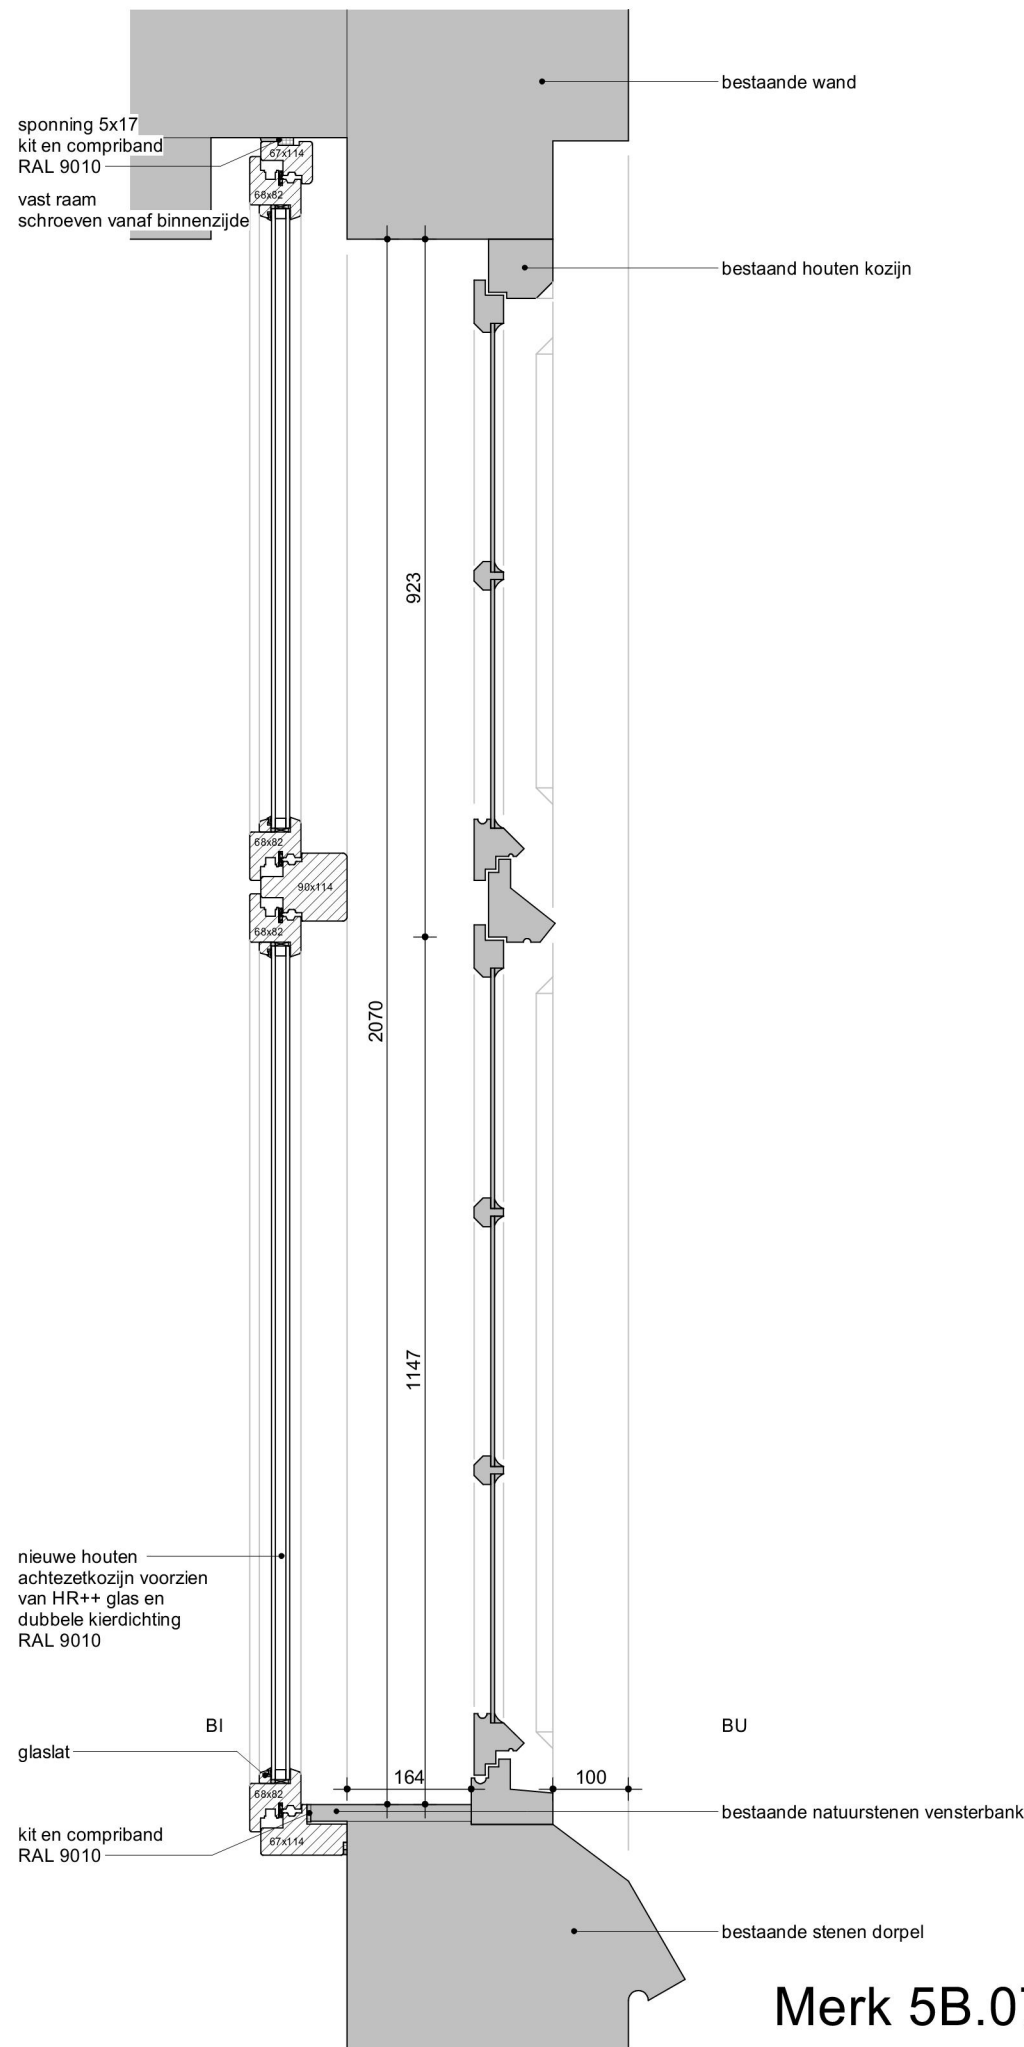


Merk 5B.07 - Nieuw detail N23-V

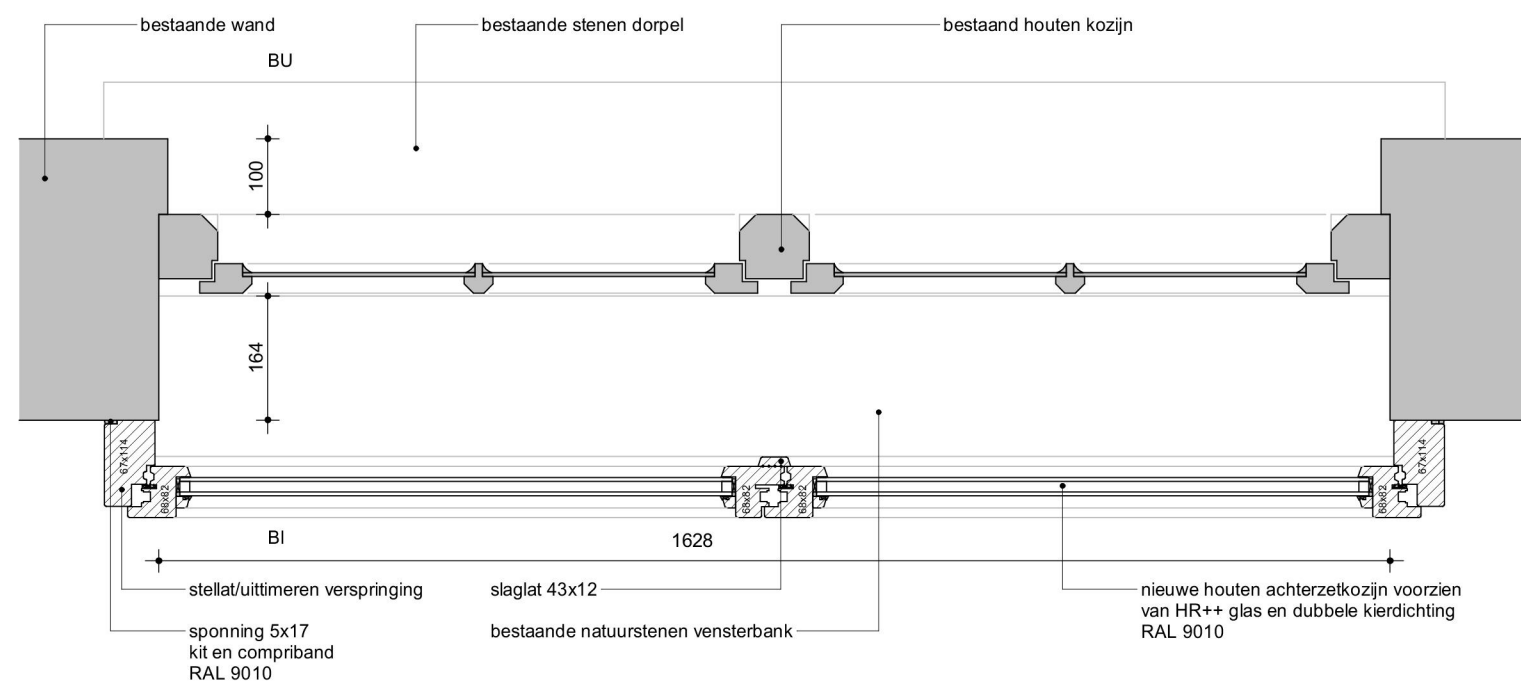

Merk 5B.07 - Nieuw detail N24-H

Principe detaillering conform 5B.01

Voorlopig

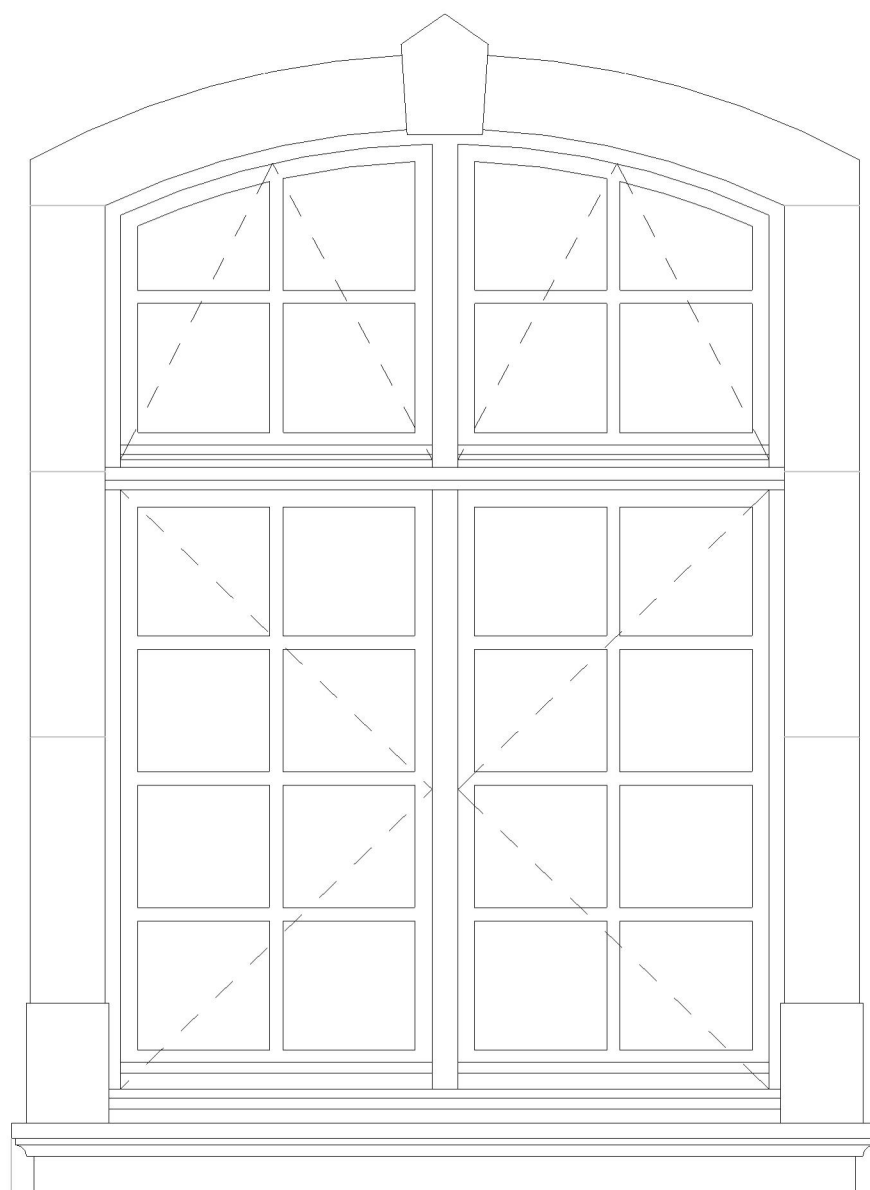

Merk 5C.01 - buitenaanzicht




Merk 5C.01 - foto interieur




Merk 5C.01 - foto exterieur

Voorlopig

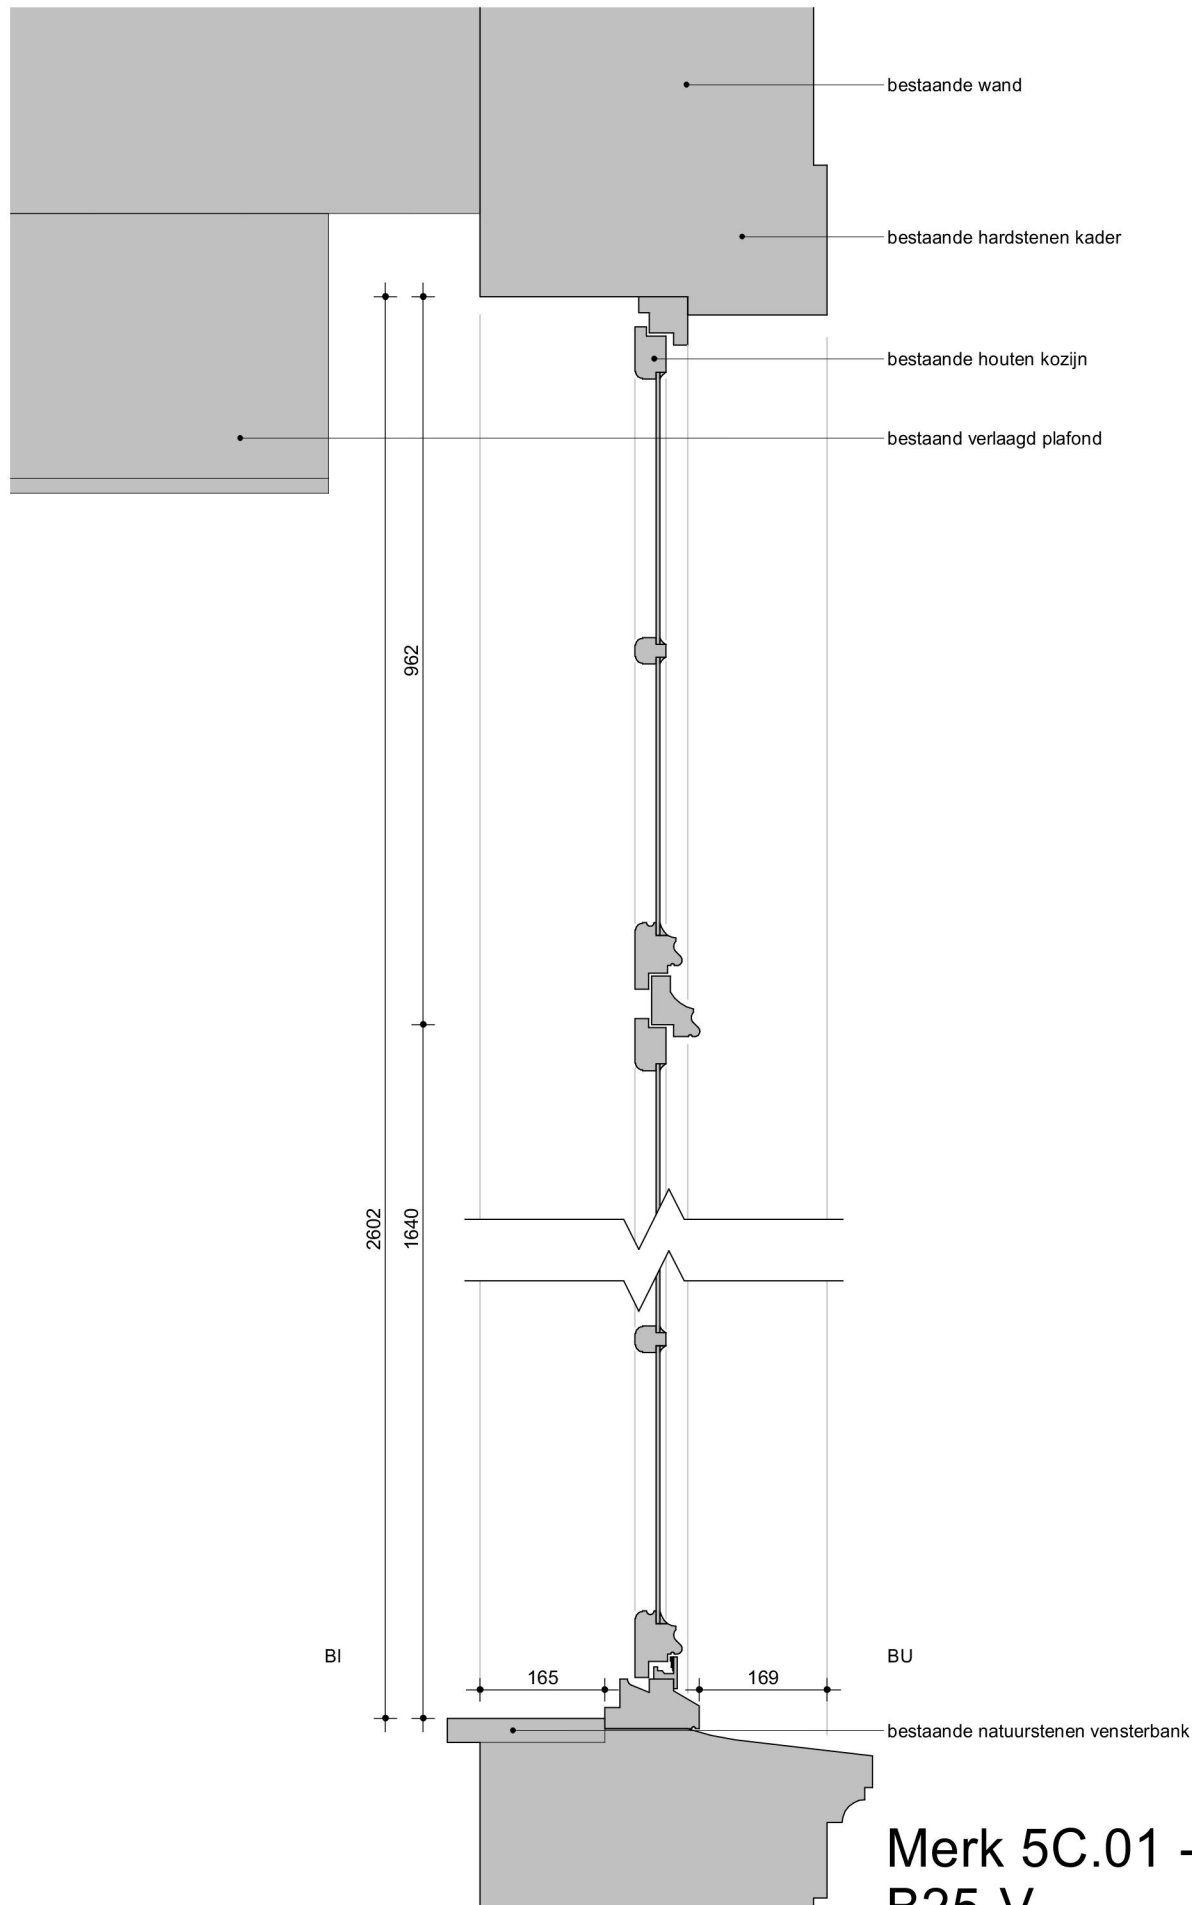


Merk 5C.01 - Bestaand detail
B25-V

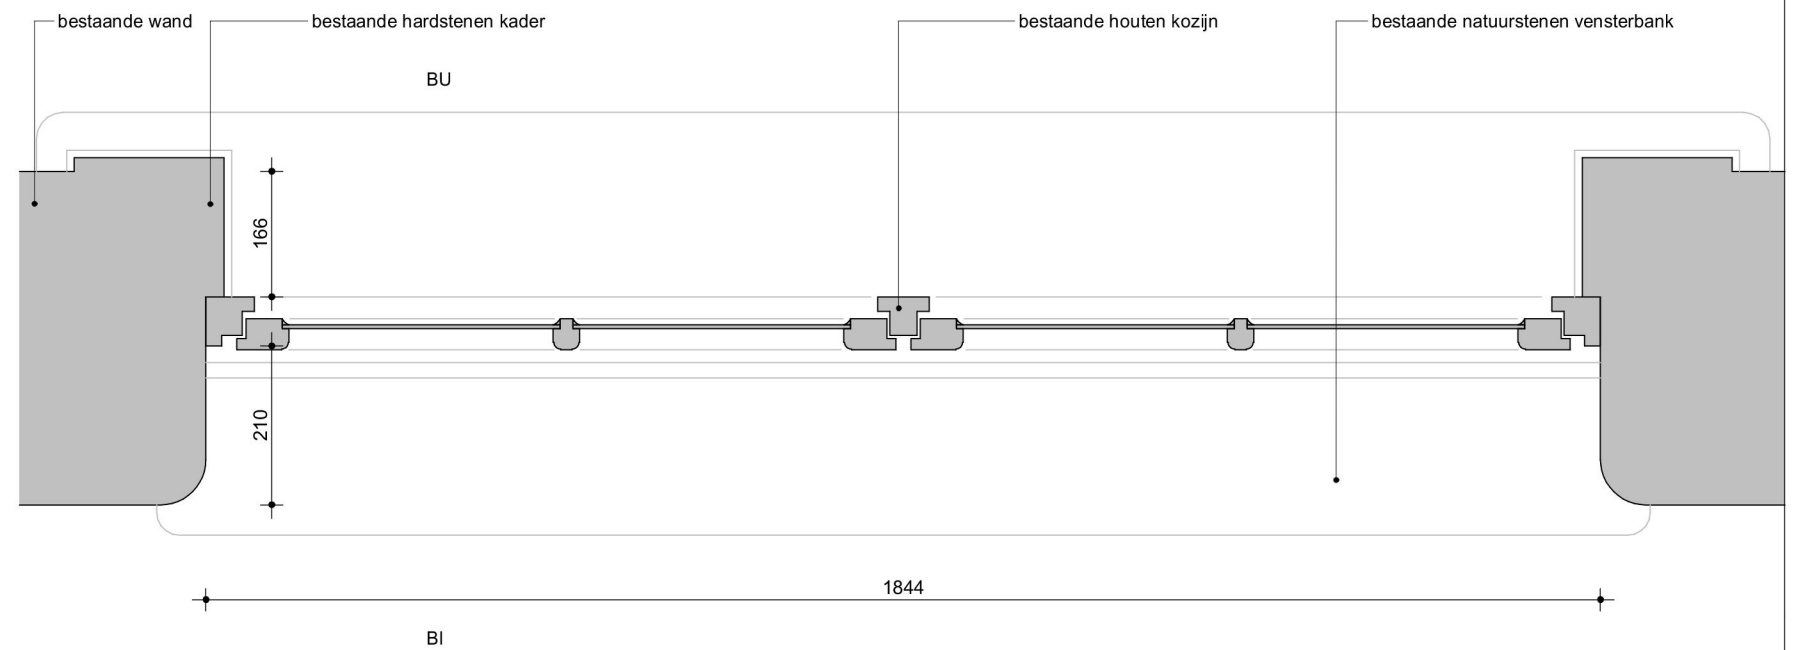



Merk 5C.01 - Bestaand detail
B26-H

Voorlopig

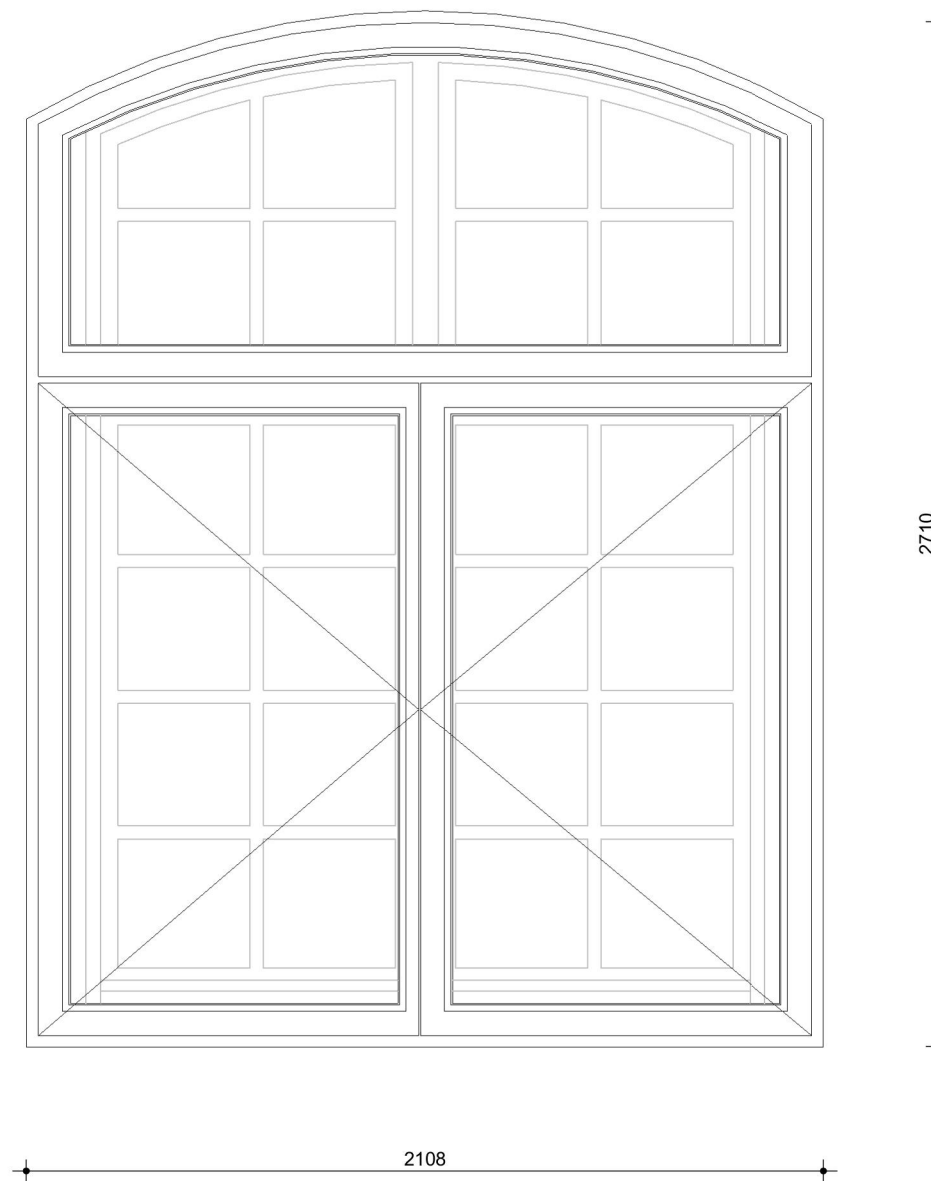

Merk 5C.01 - binnenaanzicht
nieuw

Voorlopig

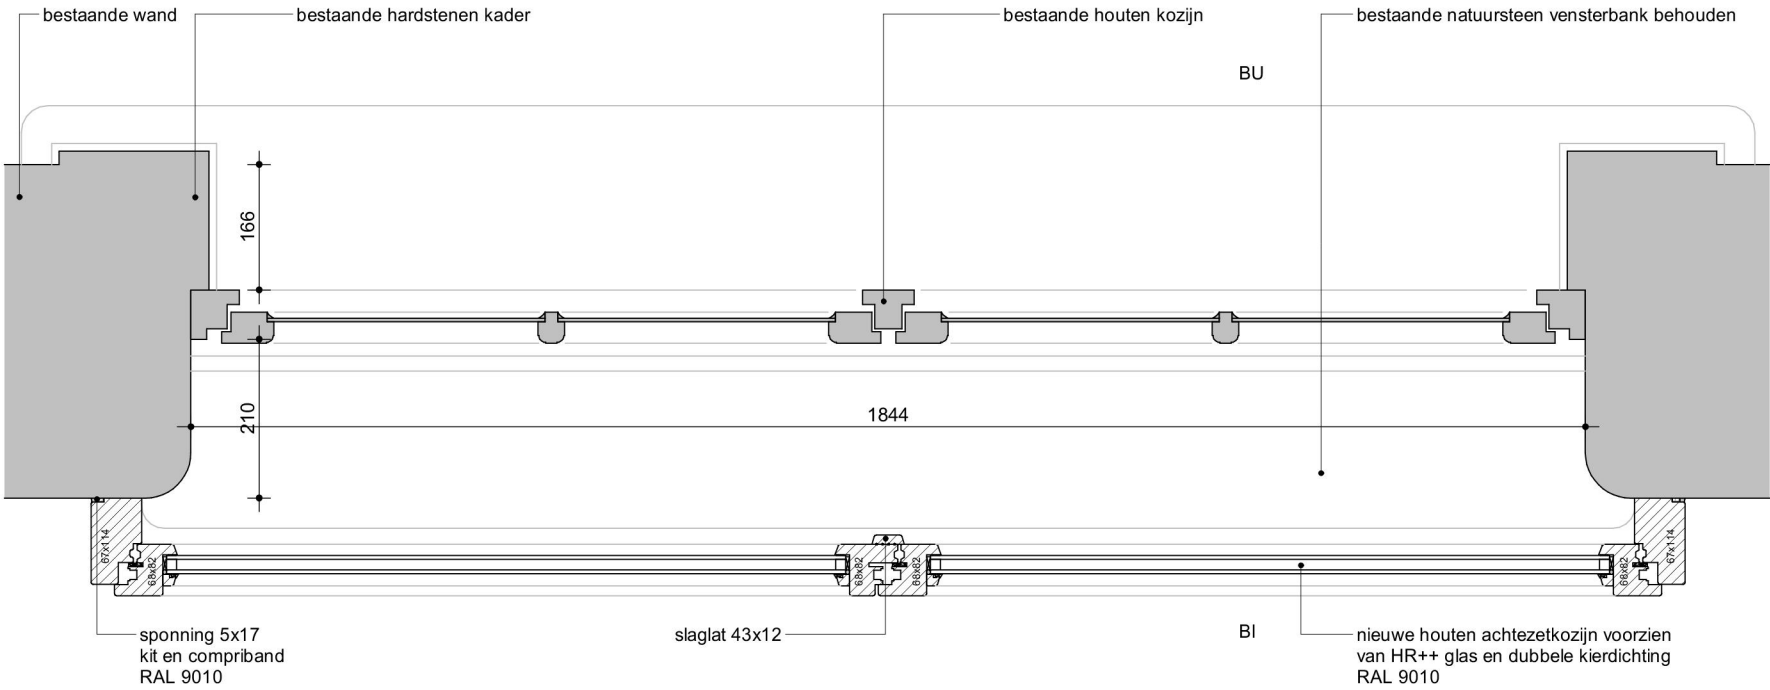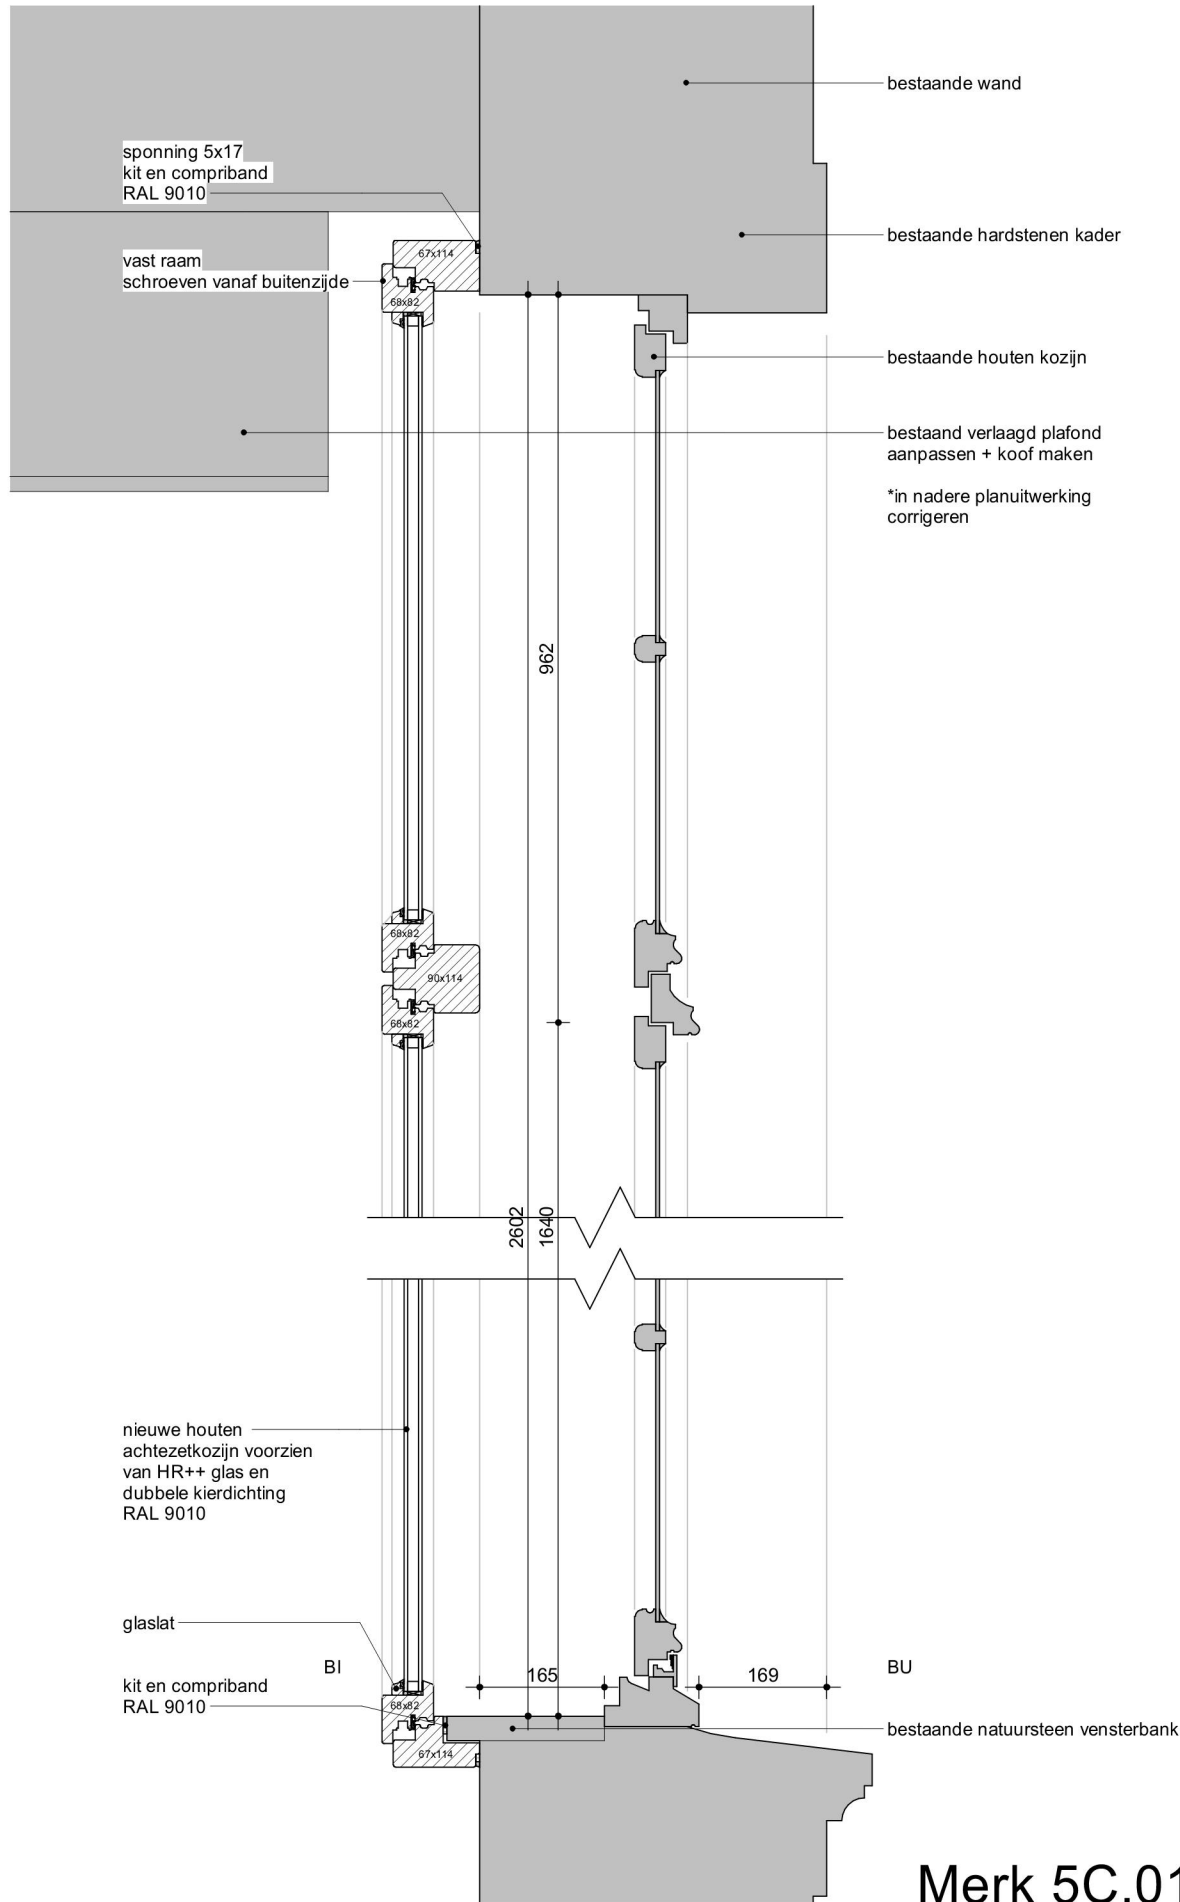


Merk 5C.01 - Nieuw detail N26-H

Principe detaillering geldt voor de kozijnmerken:
5C.01
5C.03
5C.08

Details opgezet conform detaillering Helwig

Datum: 05-12-2024
Documentnaam:
GB4066 DETAILS
GB4066 KOZIJNSTAAT

Voorlopig

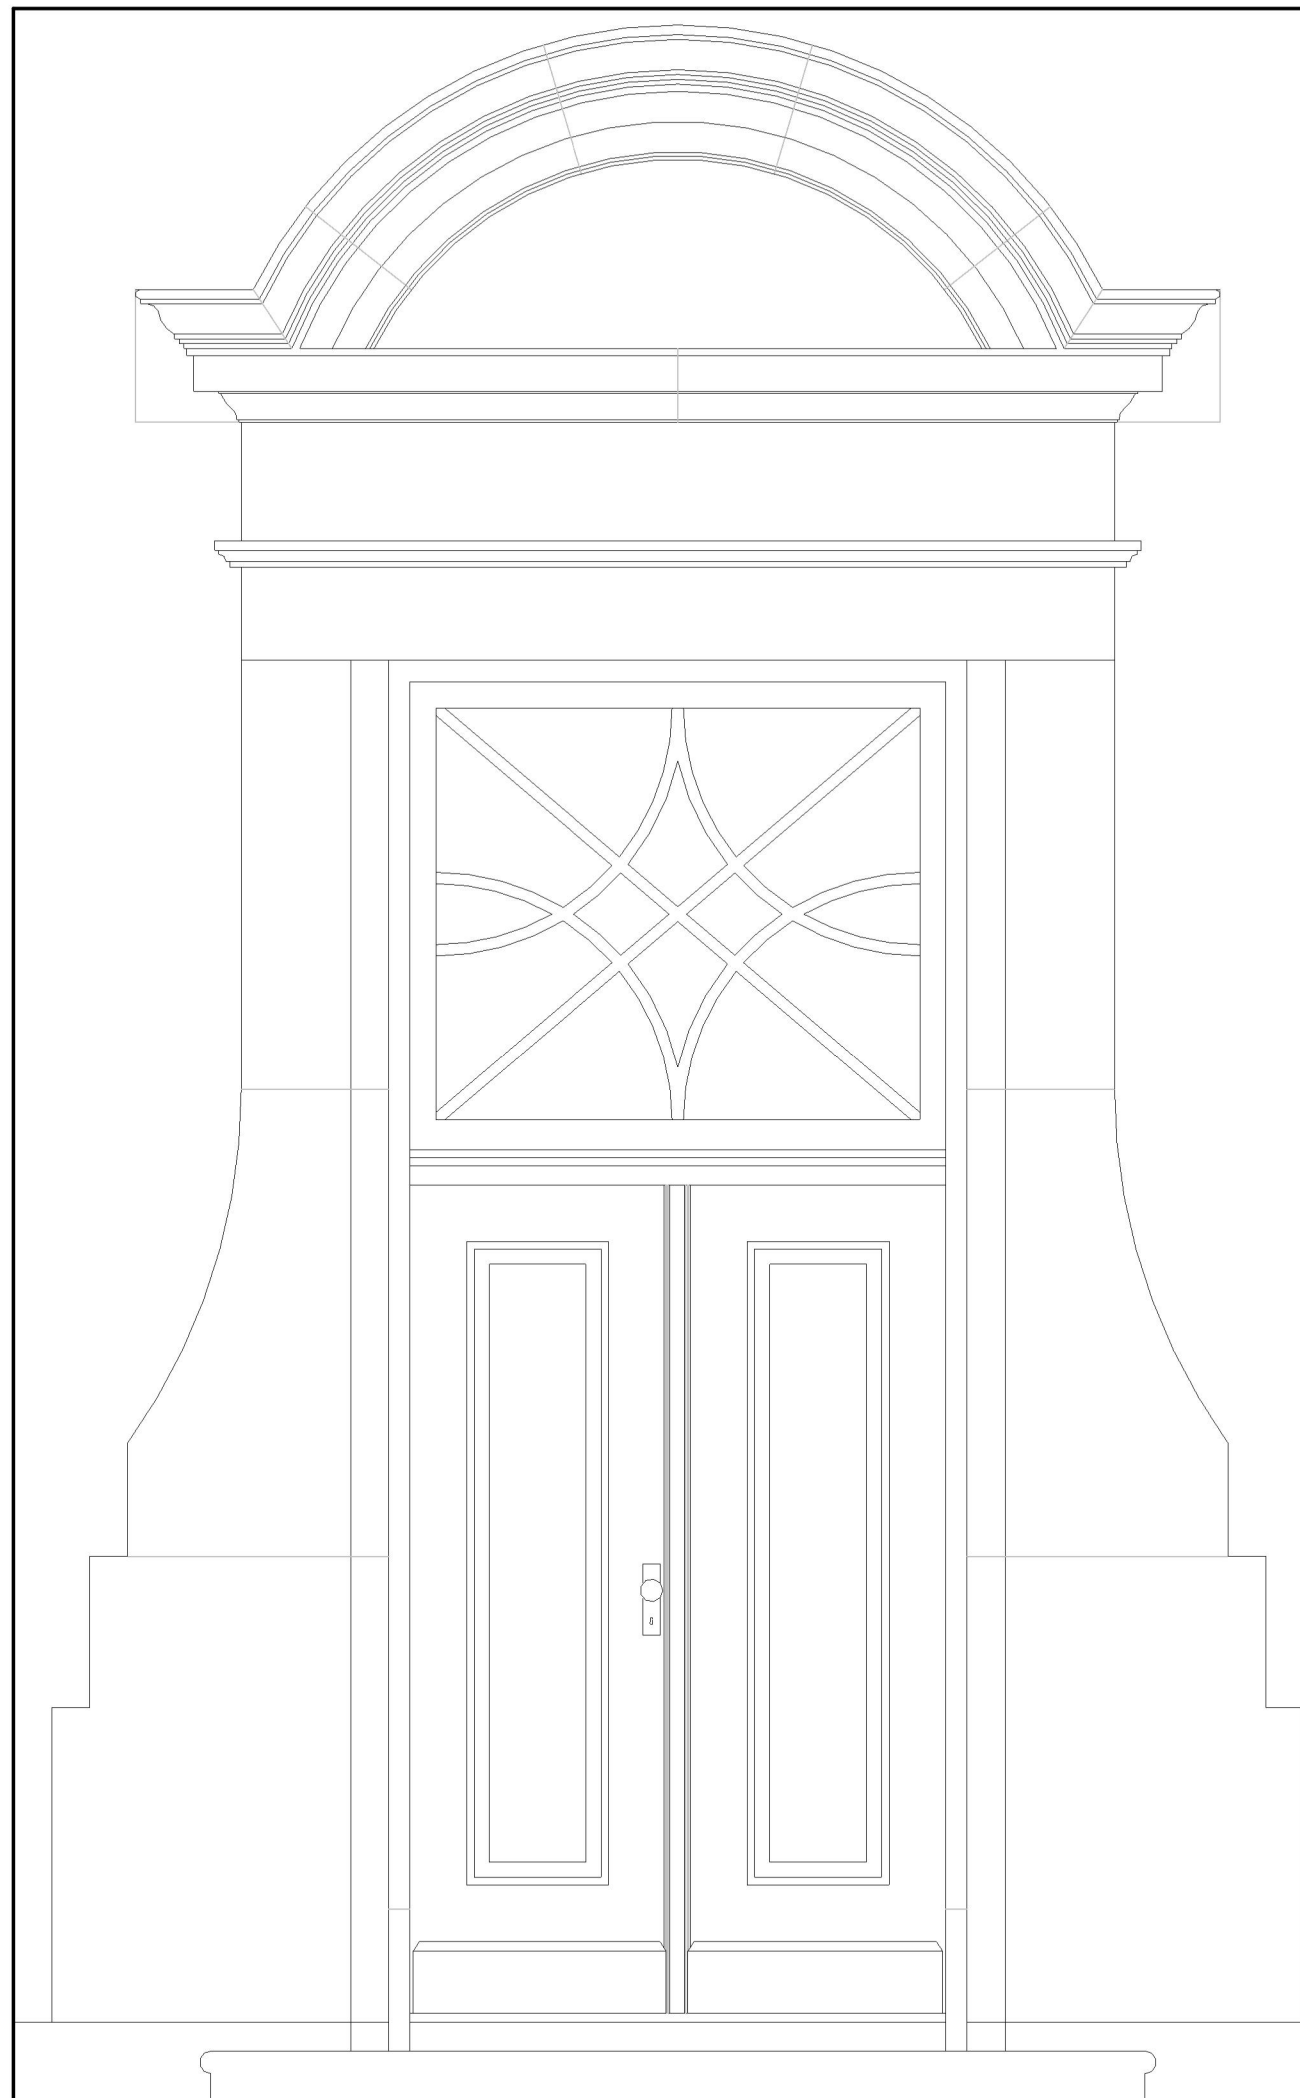


Merk 5C.02 - foto interieur




Merk 5C.02 - foto exterieur

Merk 5C.02 - buitenaanzicht

Voorlopig

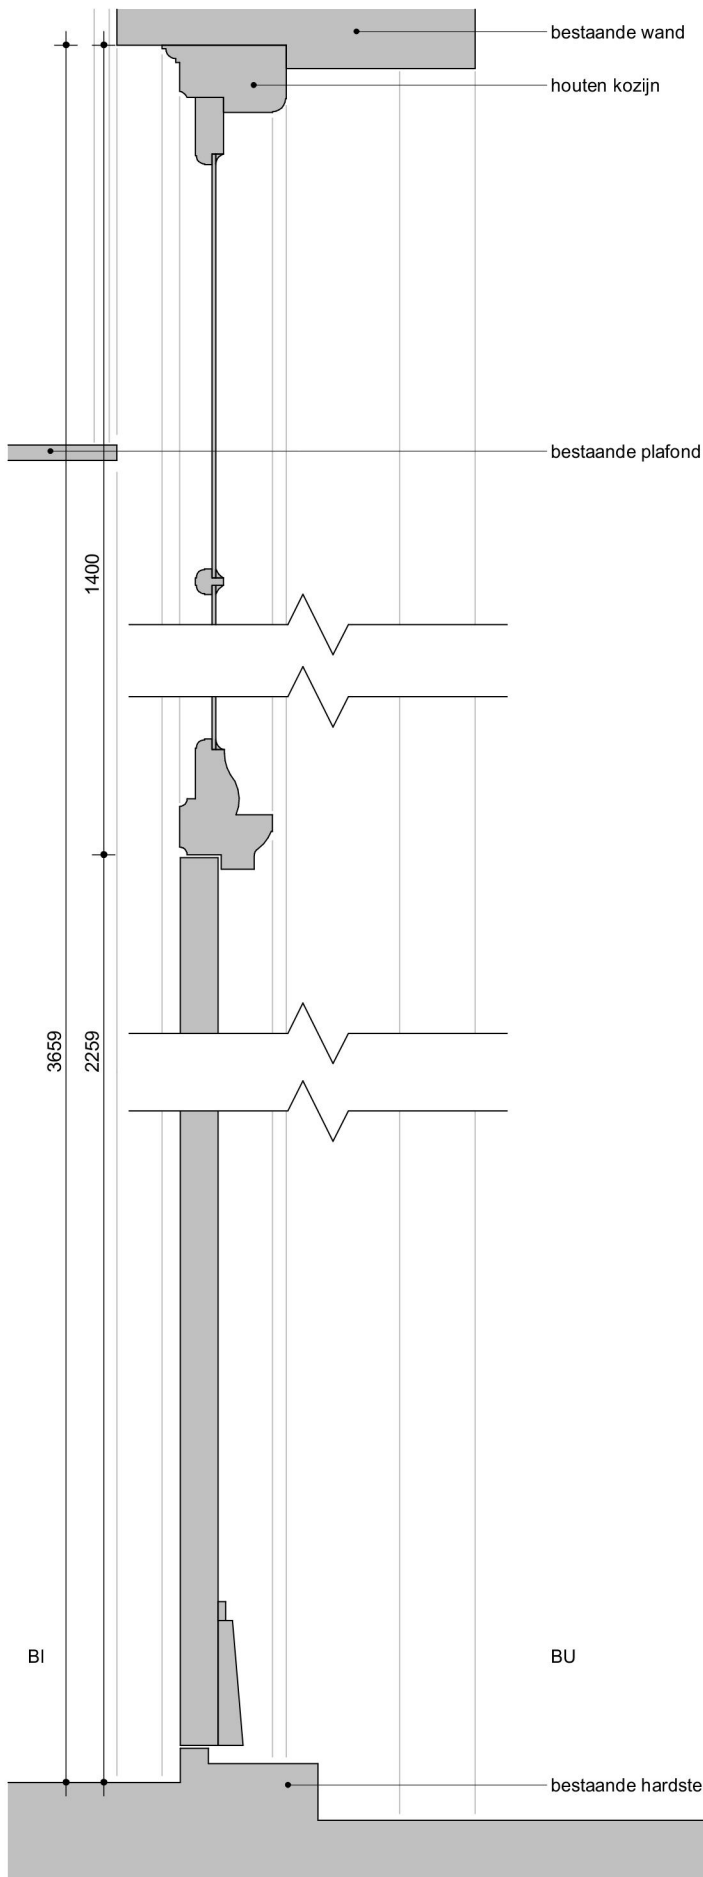


Merk 5C.02 - Bestaand detail
B27-V

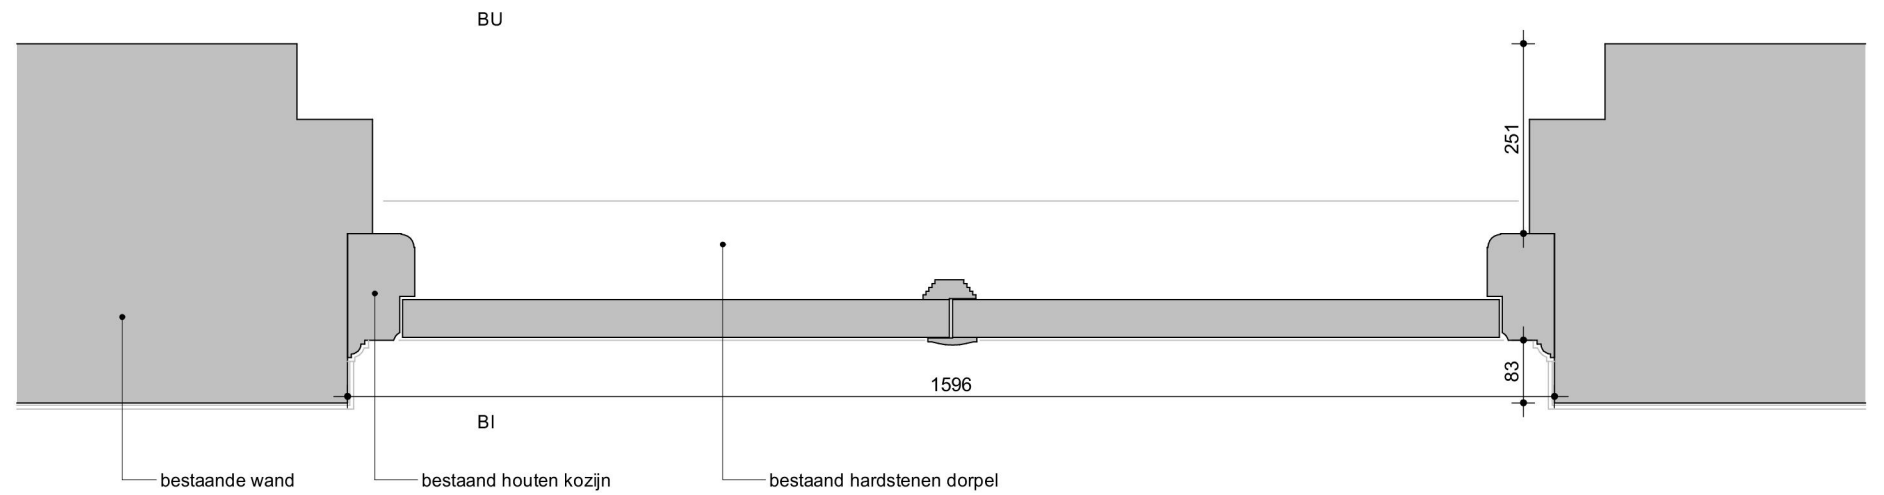

Merk 5C.02 - Bestaand detail
B28-H

Geen verduurzamingsmaatregelen aan deze deur
Alleen kierdichting verbeteren

Voorlopig

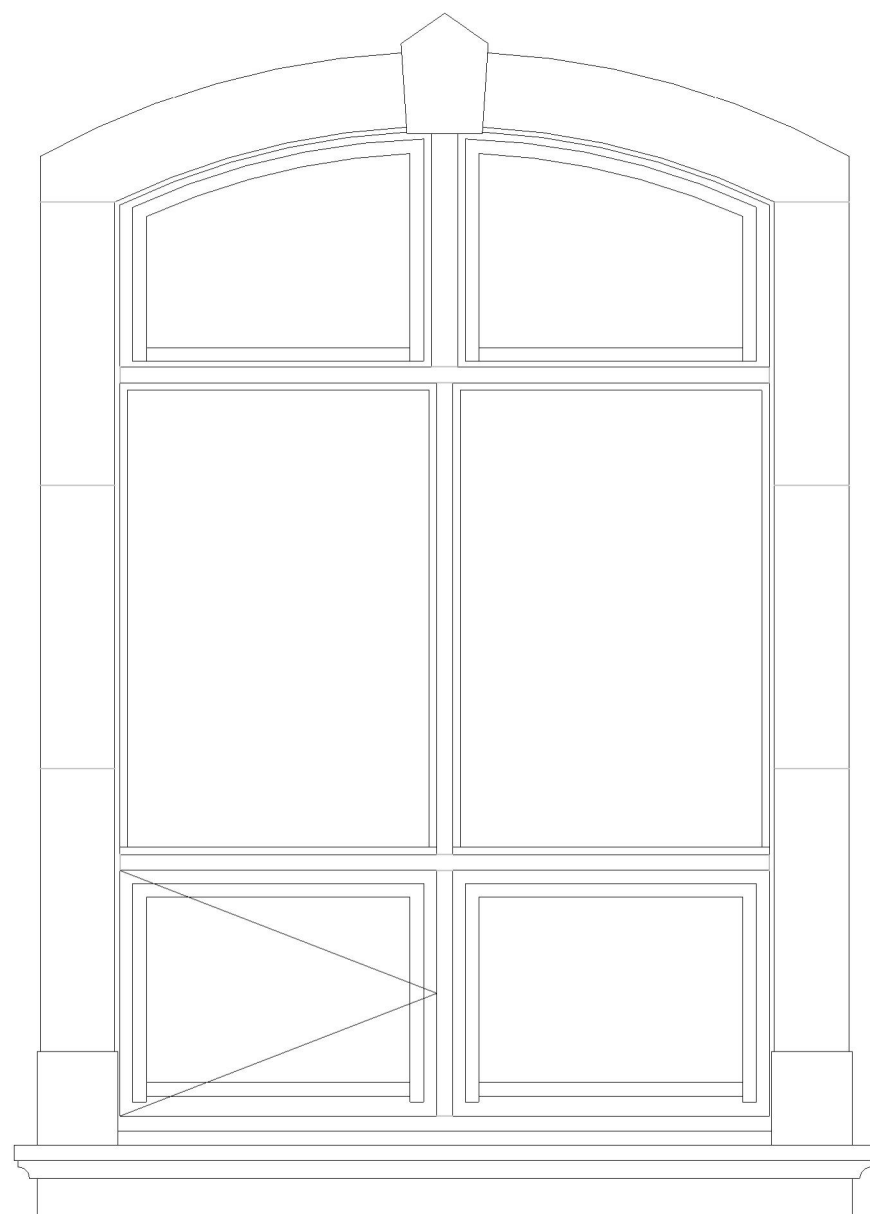

Merk 5C.03 - buitenaanzicht




Merk 5C.03 - foto interieur



Merk 5C.03 - foto exterieur


Voorlopig

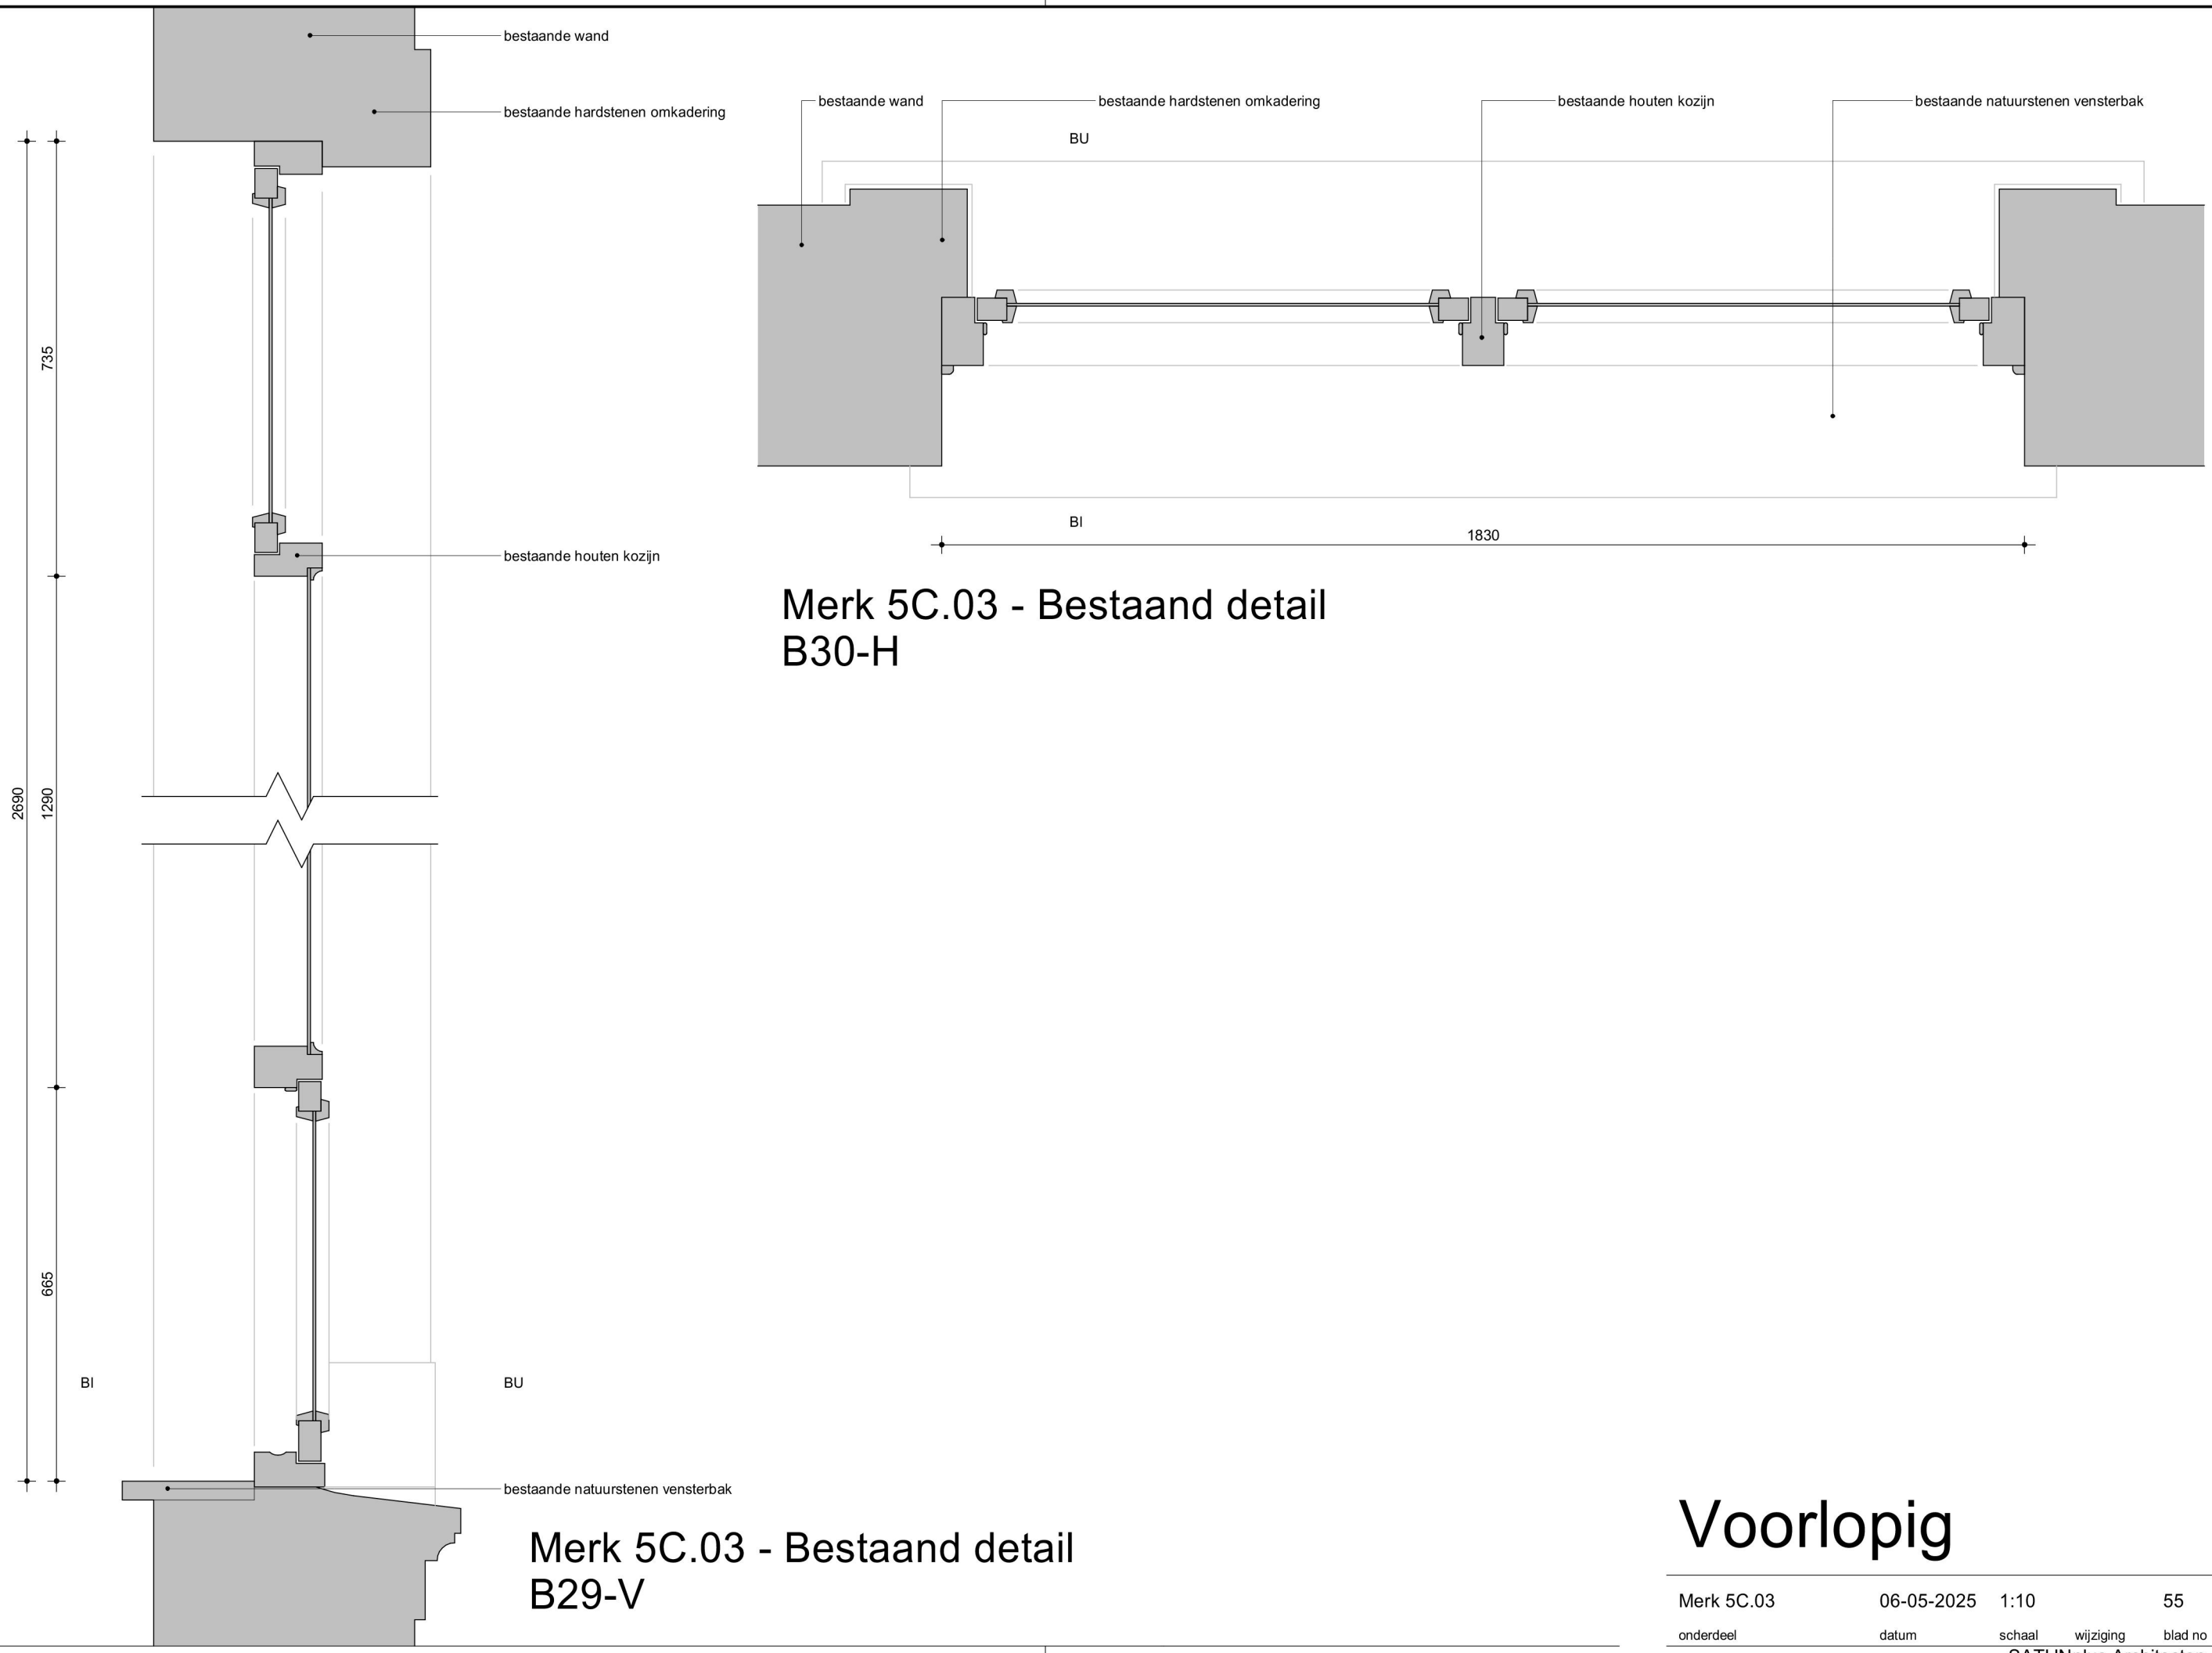

Merk 5C.03 - Bestaand detail
B30-H


Merk 5C.03 - Bestaand detail
B29-V

Voorlopig

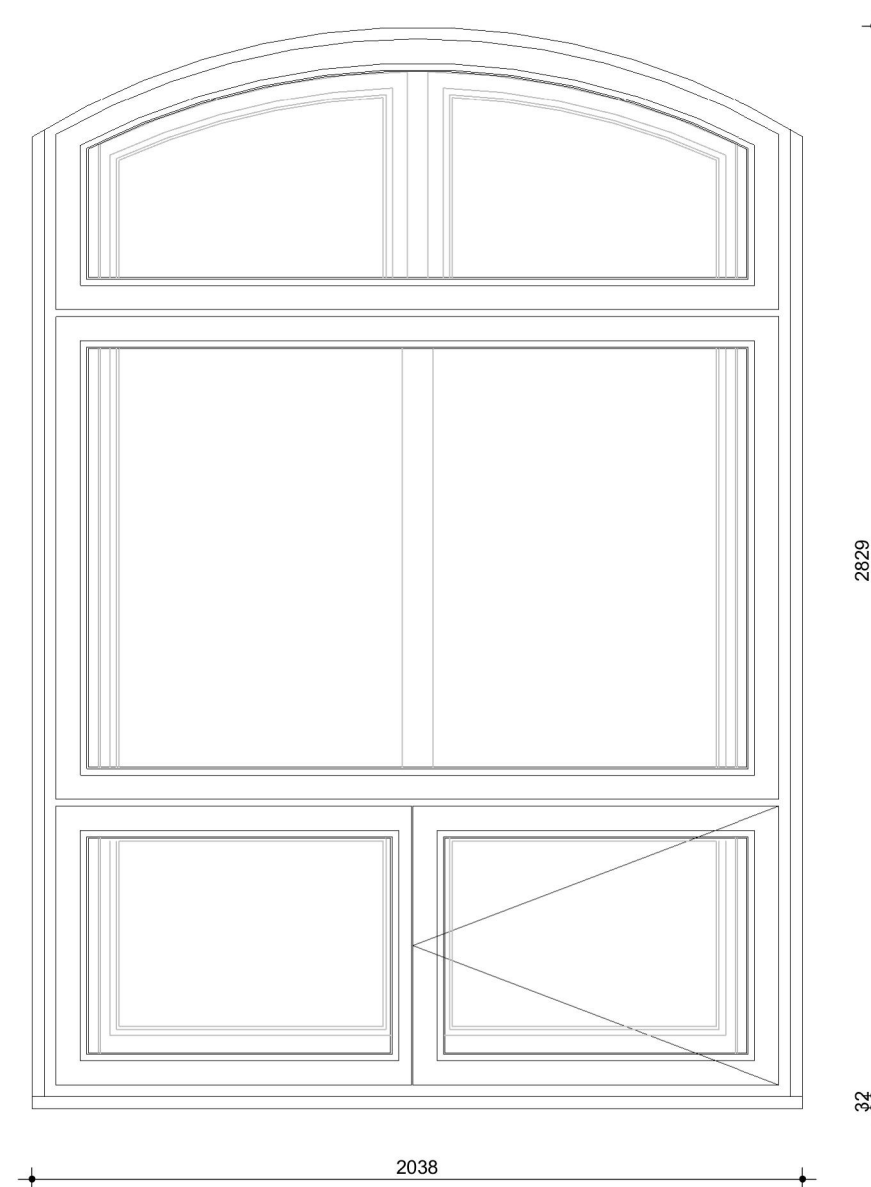


Merk 5C.03 - binnenaanzicht
nieuw

Voorlopig

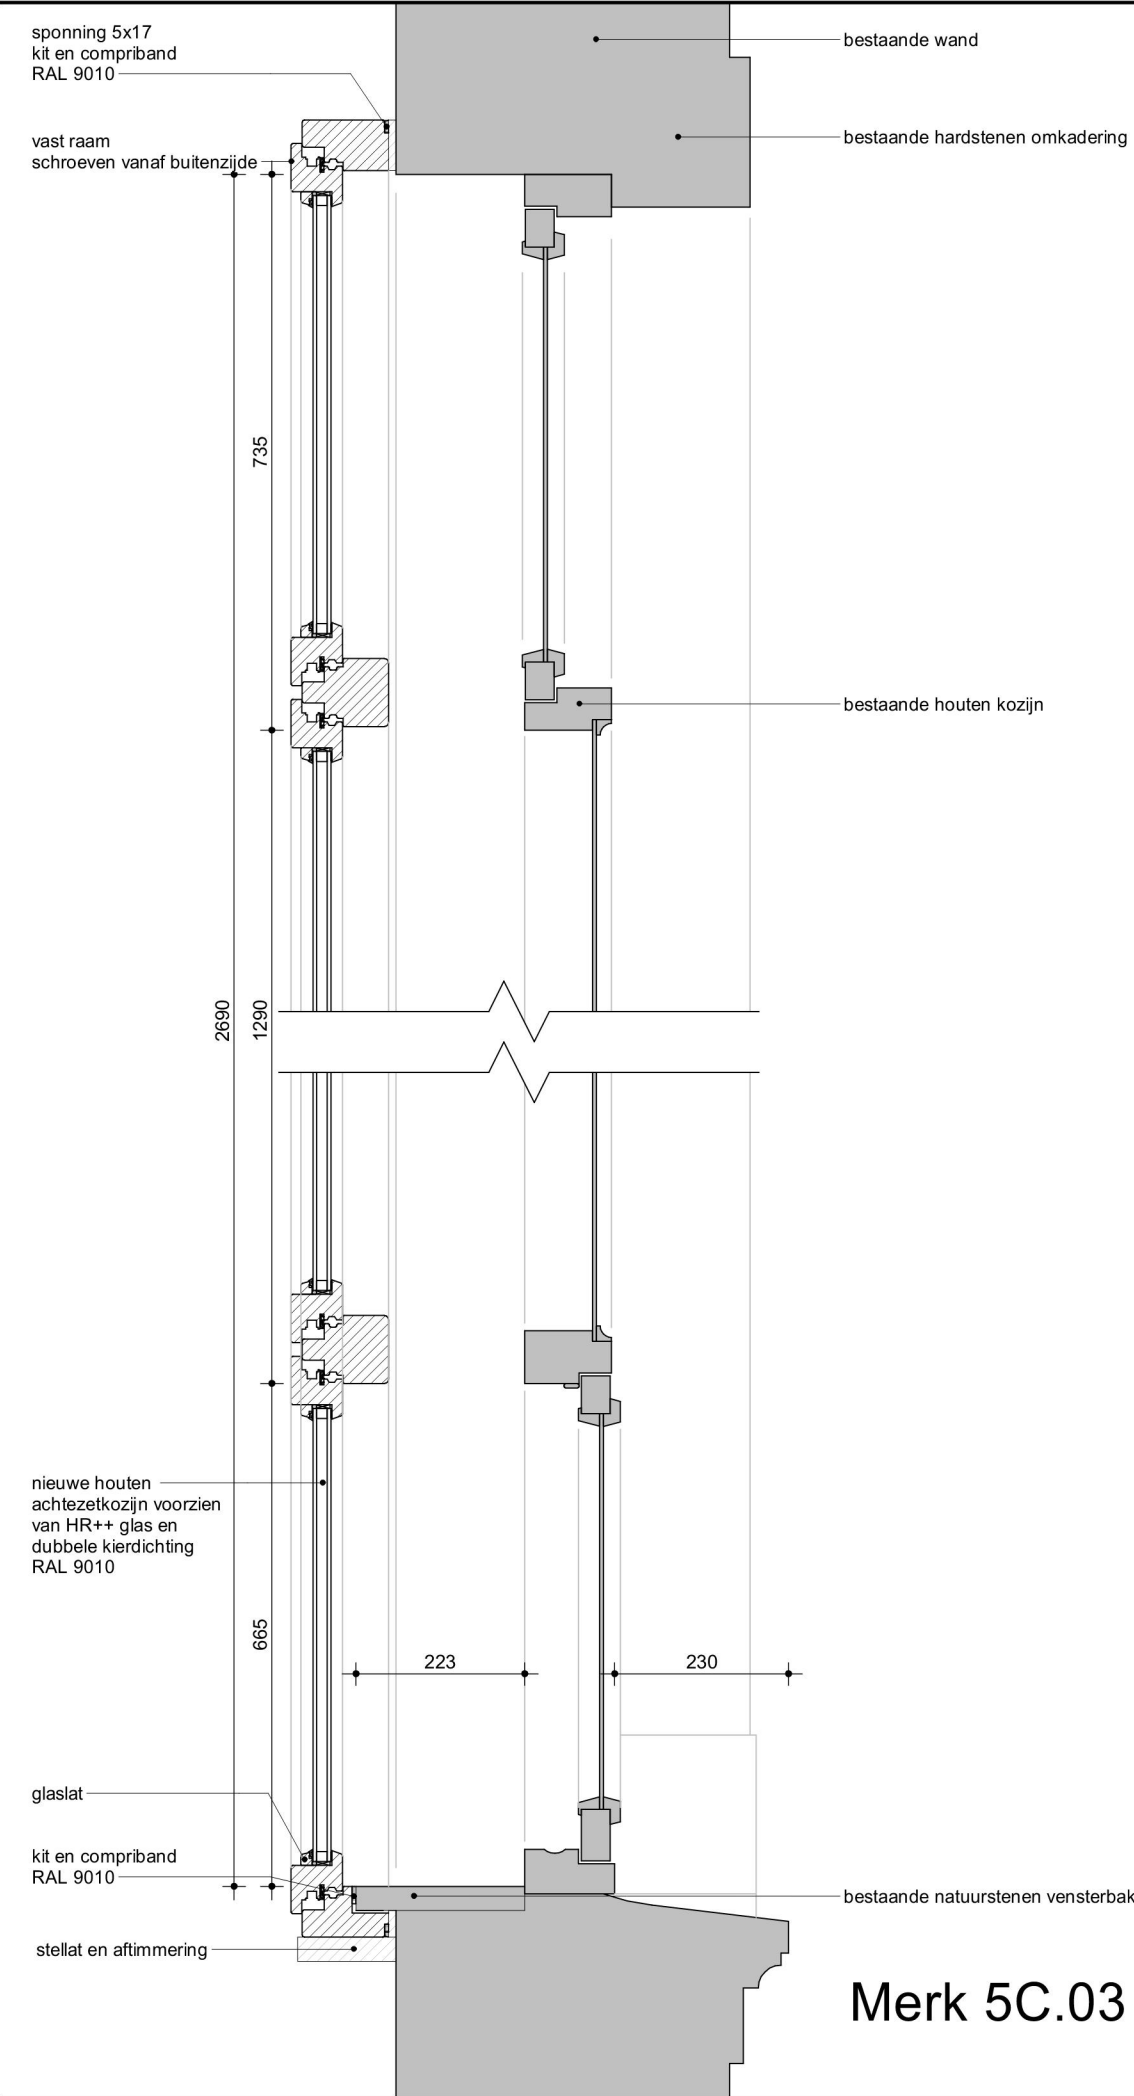


Merk 5C.03 - Nieuw detail N29-V

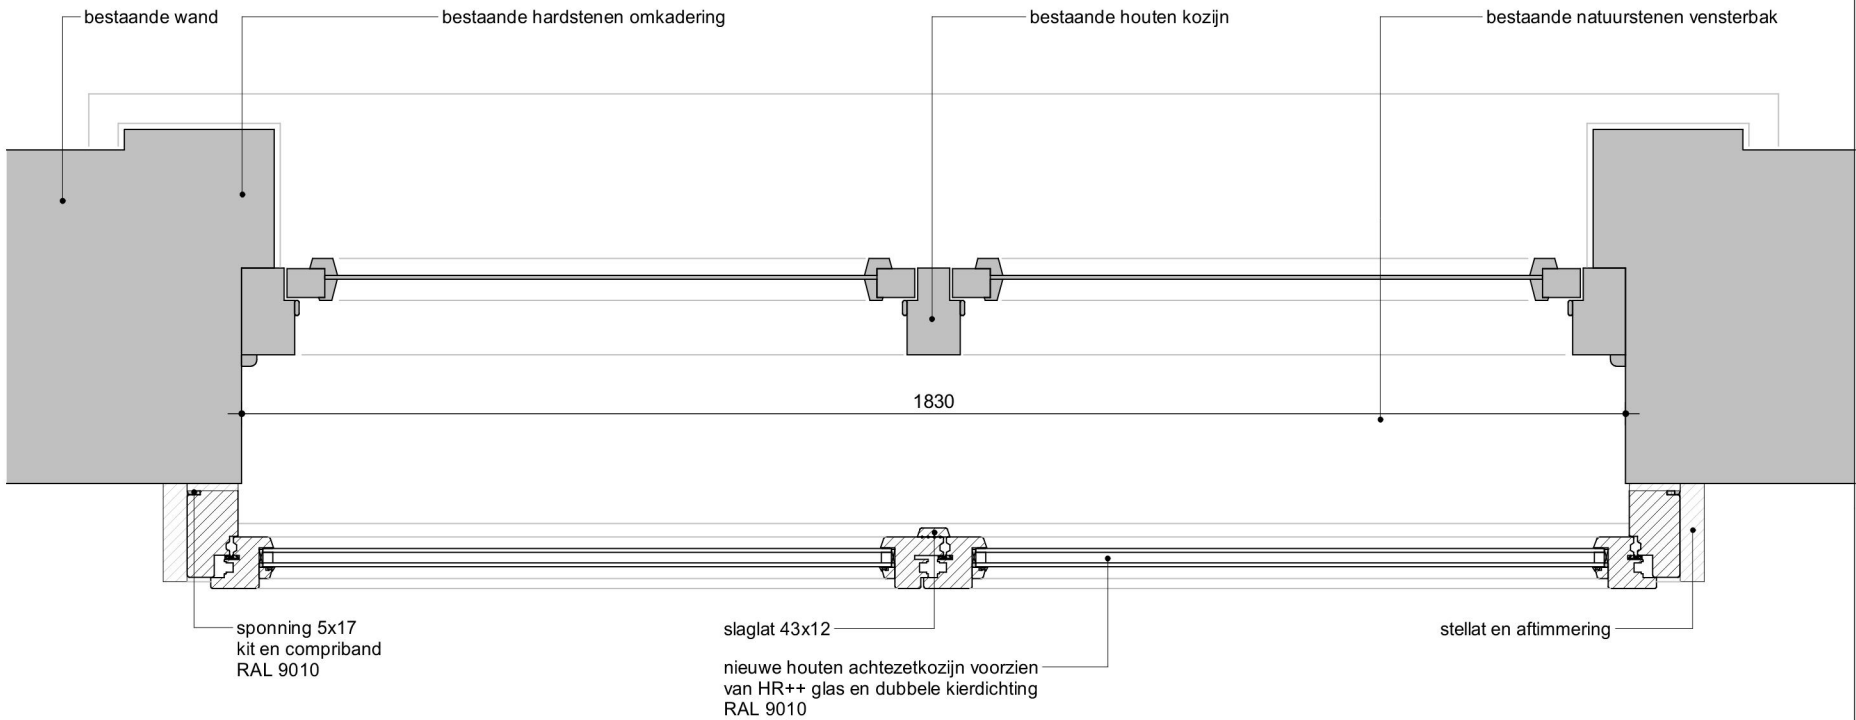

Merk 5C.03 - Nieuw detail N30-H

Principe detaillering conform 5C.01

Voorlopig

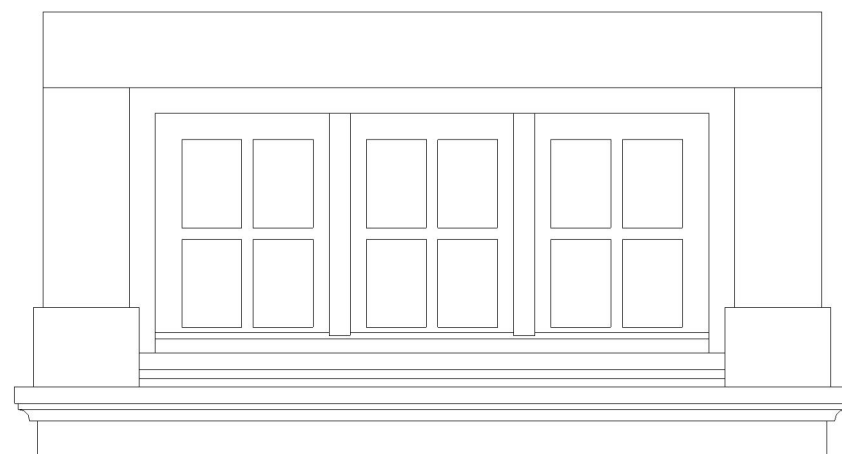


Merk 5C.04 - buitenaanzicht




Merk 5C.04 - foto exterieur

Voorlopig

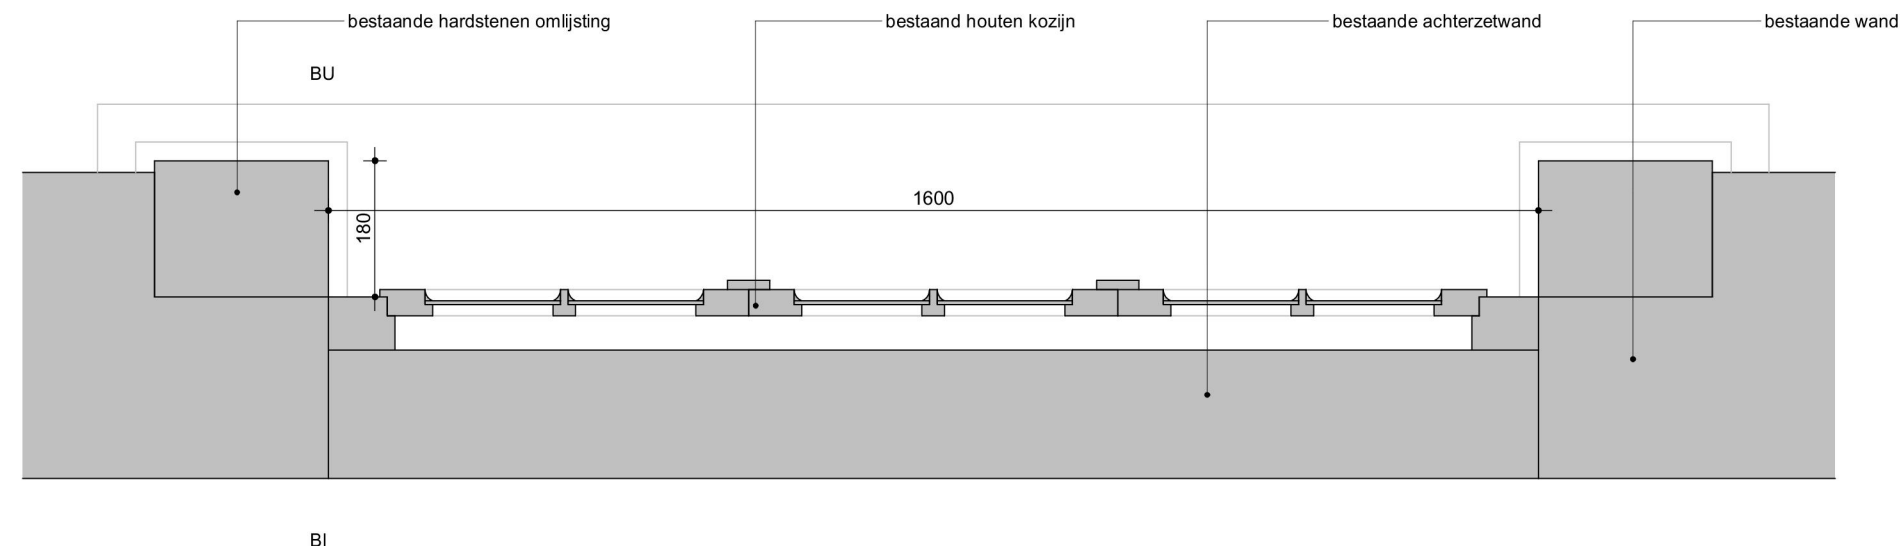


Merk 5C.04 - Bestaand detail
B32-H

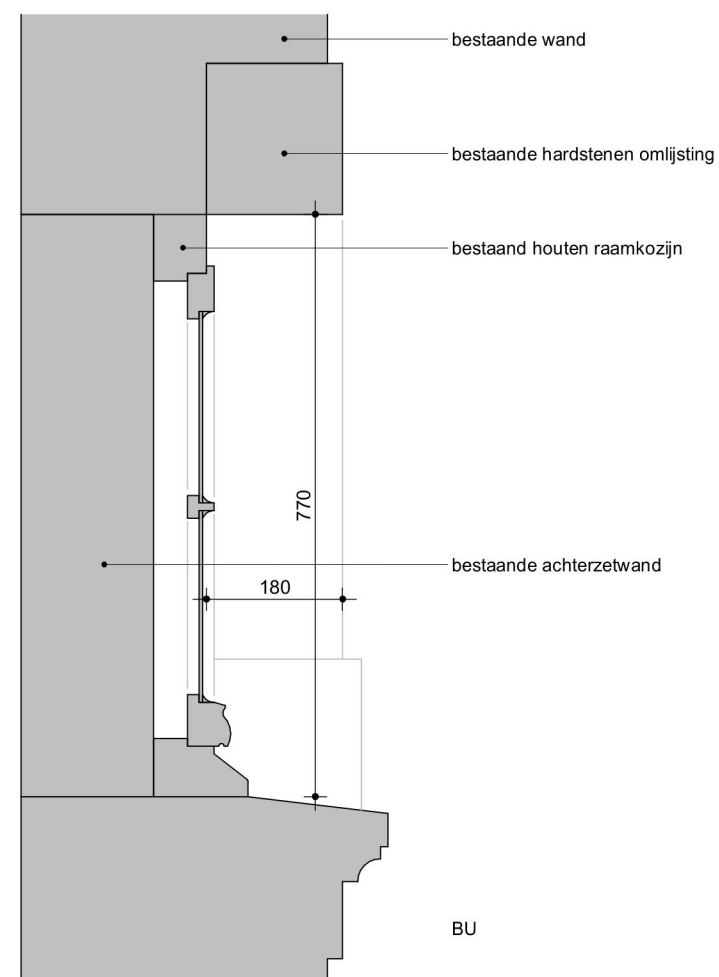

Merk 5C.04 - Bestaand detail
B31-V

Geen verduurzamingsmaatregelen

Voorlopig

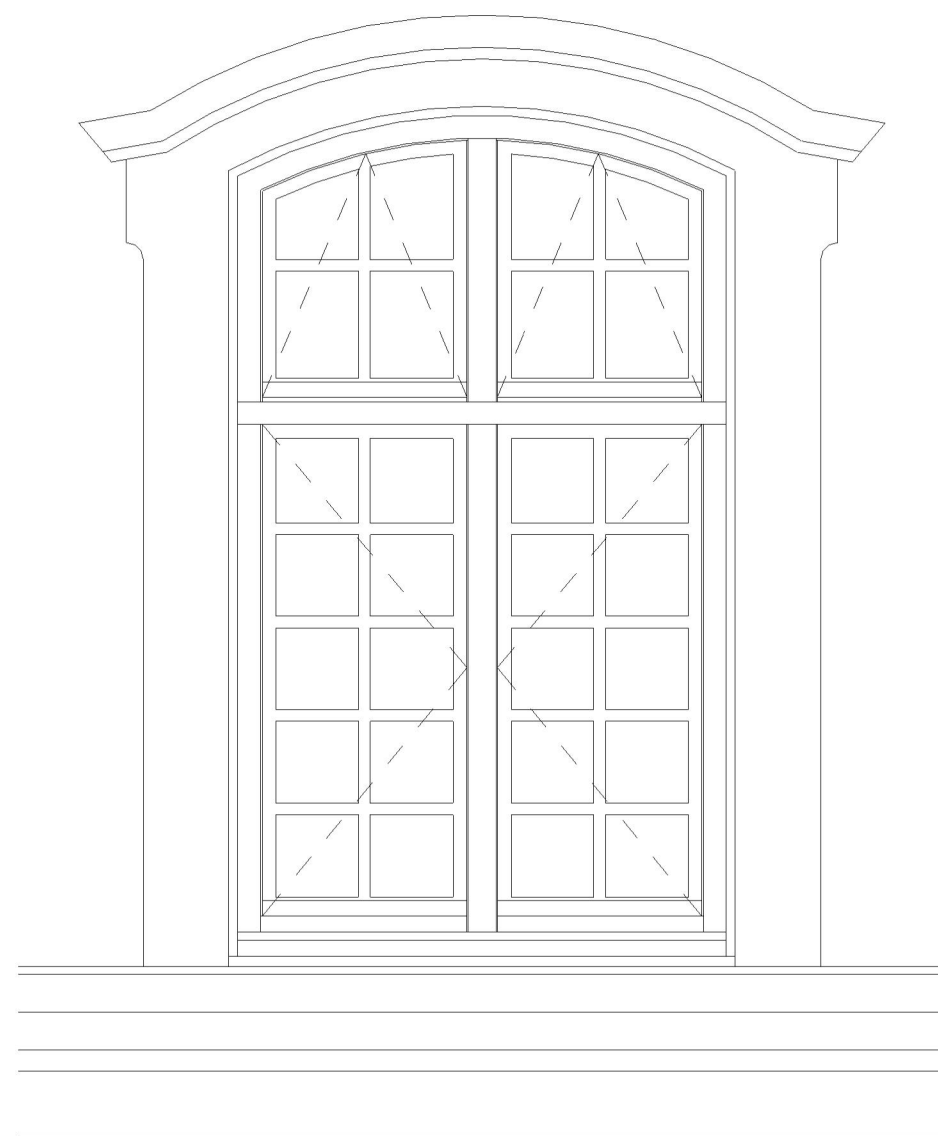

Merk 5C.05 - buitenaanzicht




Merk 5C.05 - foto interieur




Merk 5C.05 - foto exterieur

Voorlopig

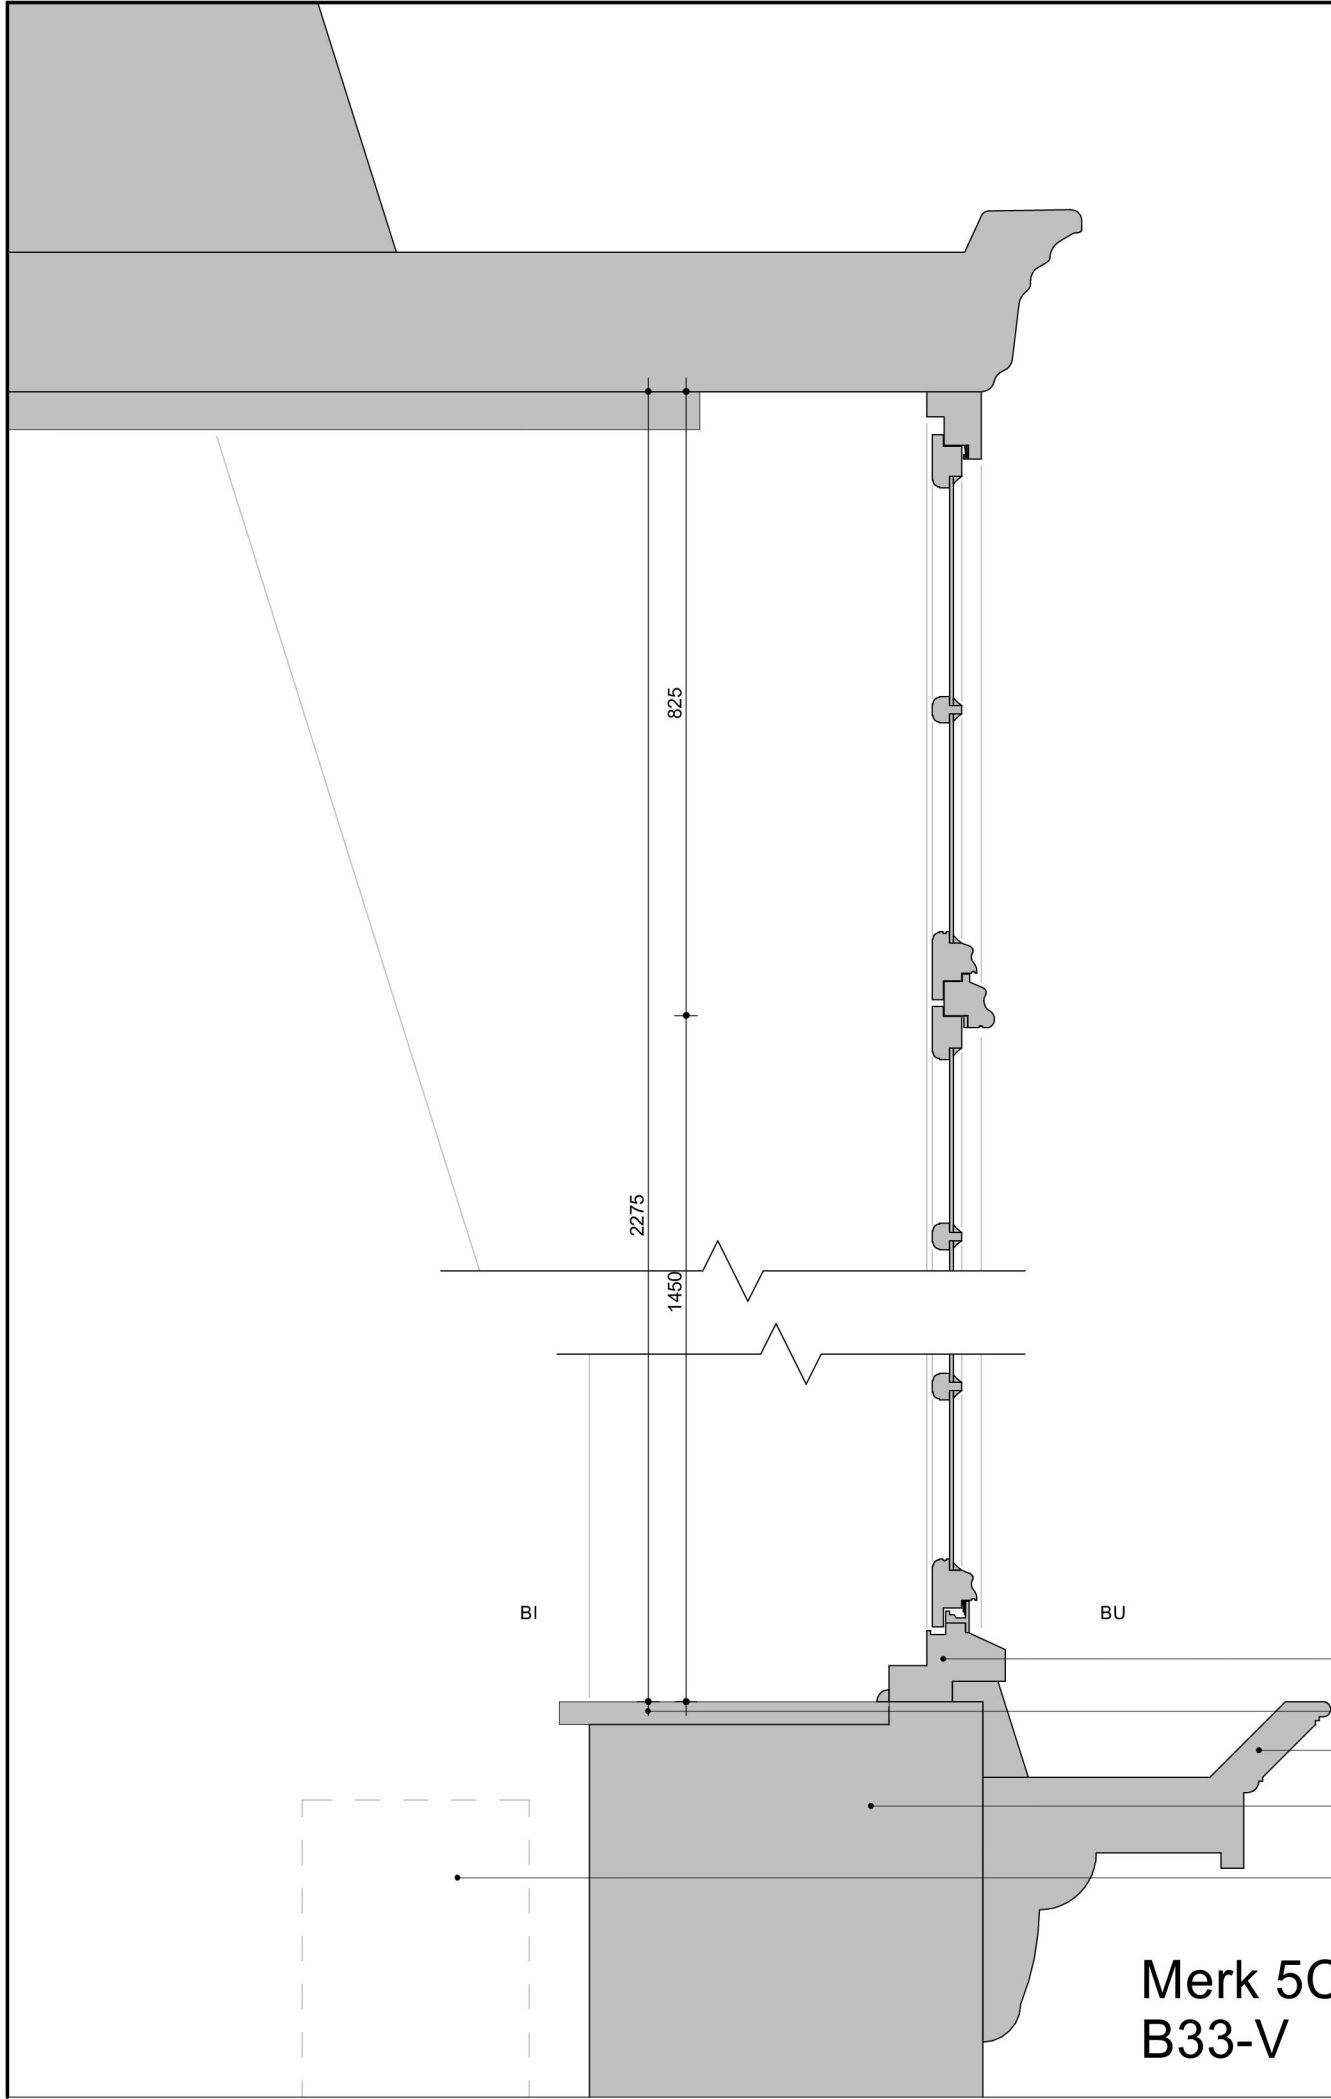


Merk 5C.05 - Bestaand detail
B33-V

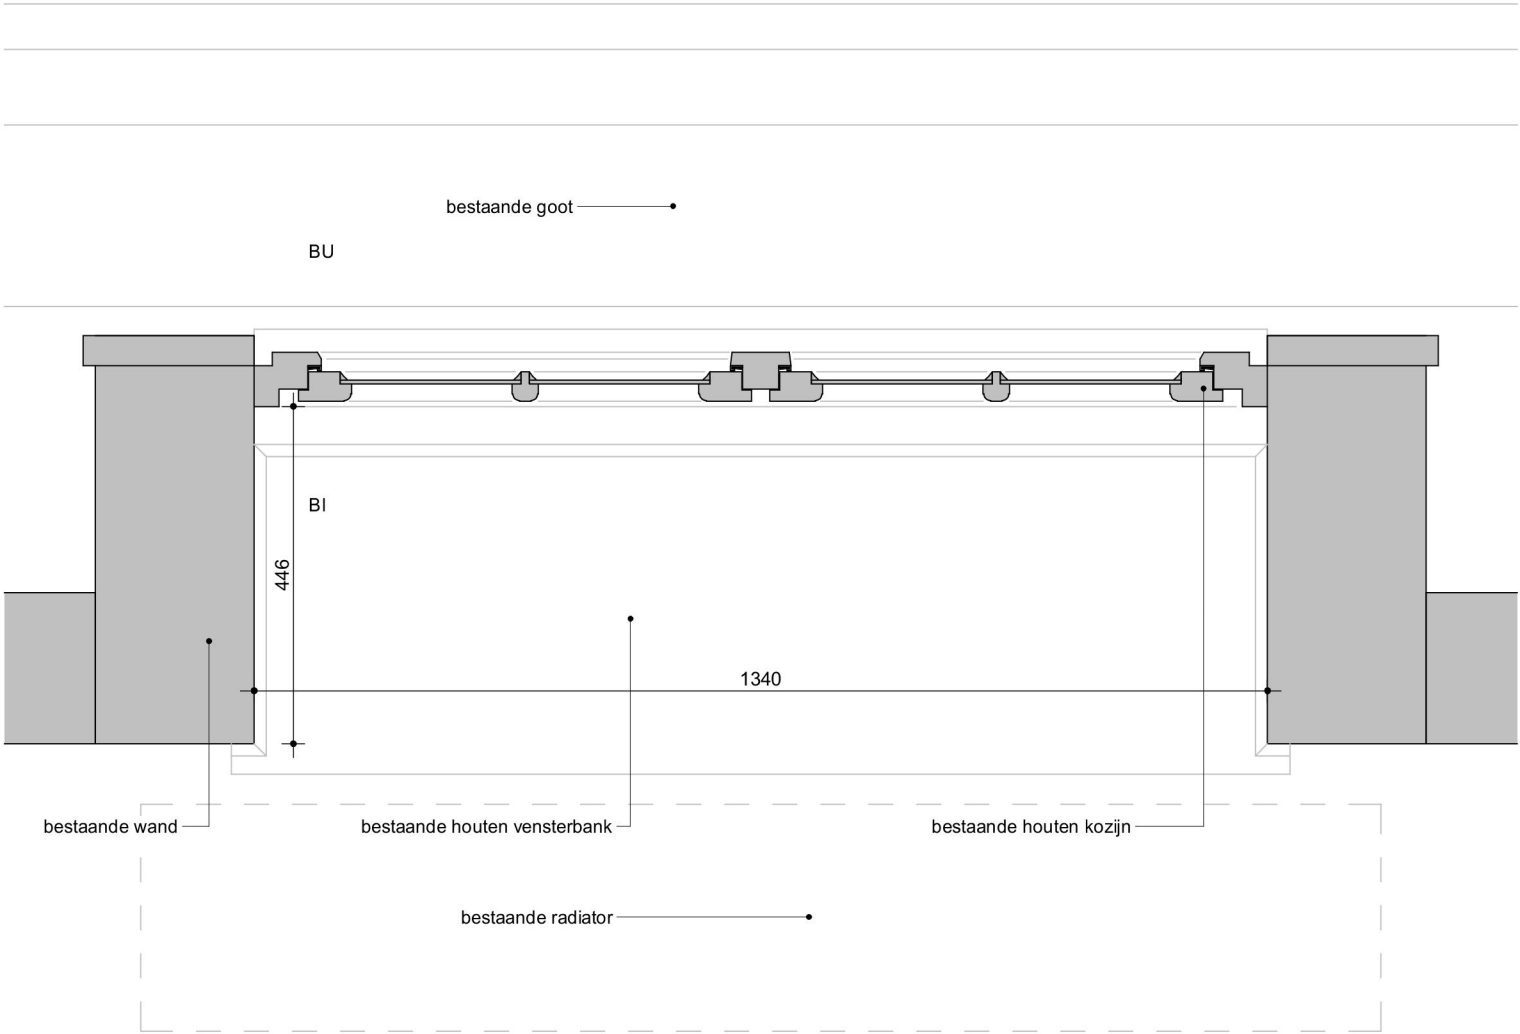


Merk 5C.05 - Bestaand detail
B34-H

Voorlopig

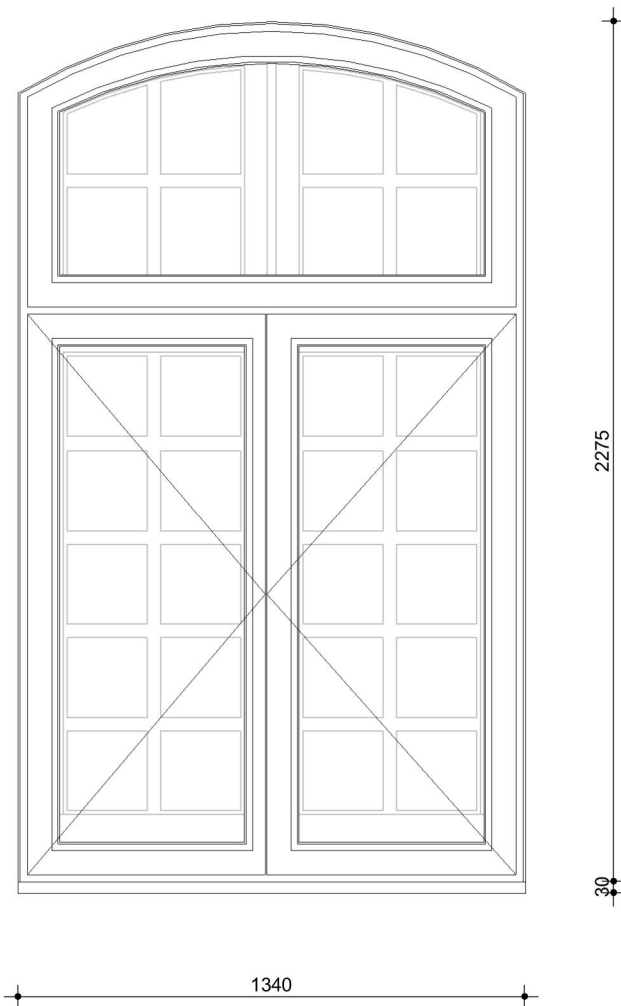


Merk 5C.05 - binnenaanzicht
nieuw

Voorlopig

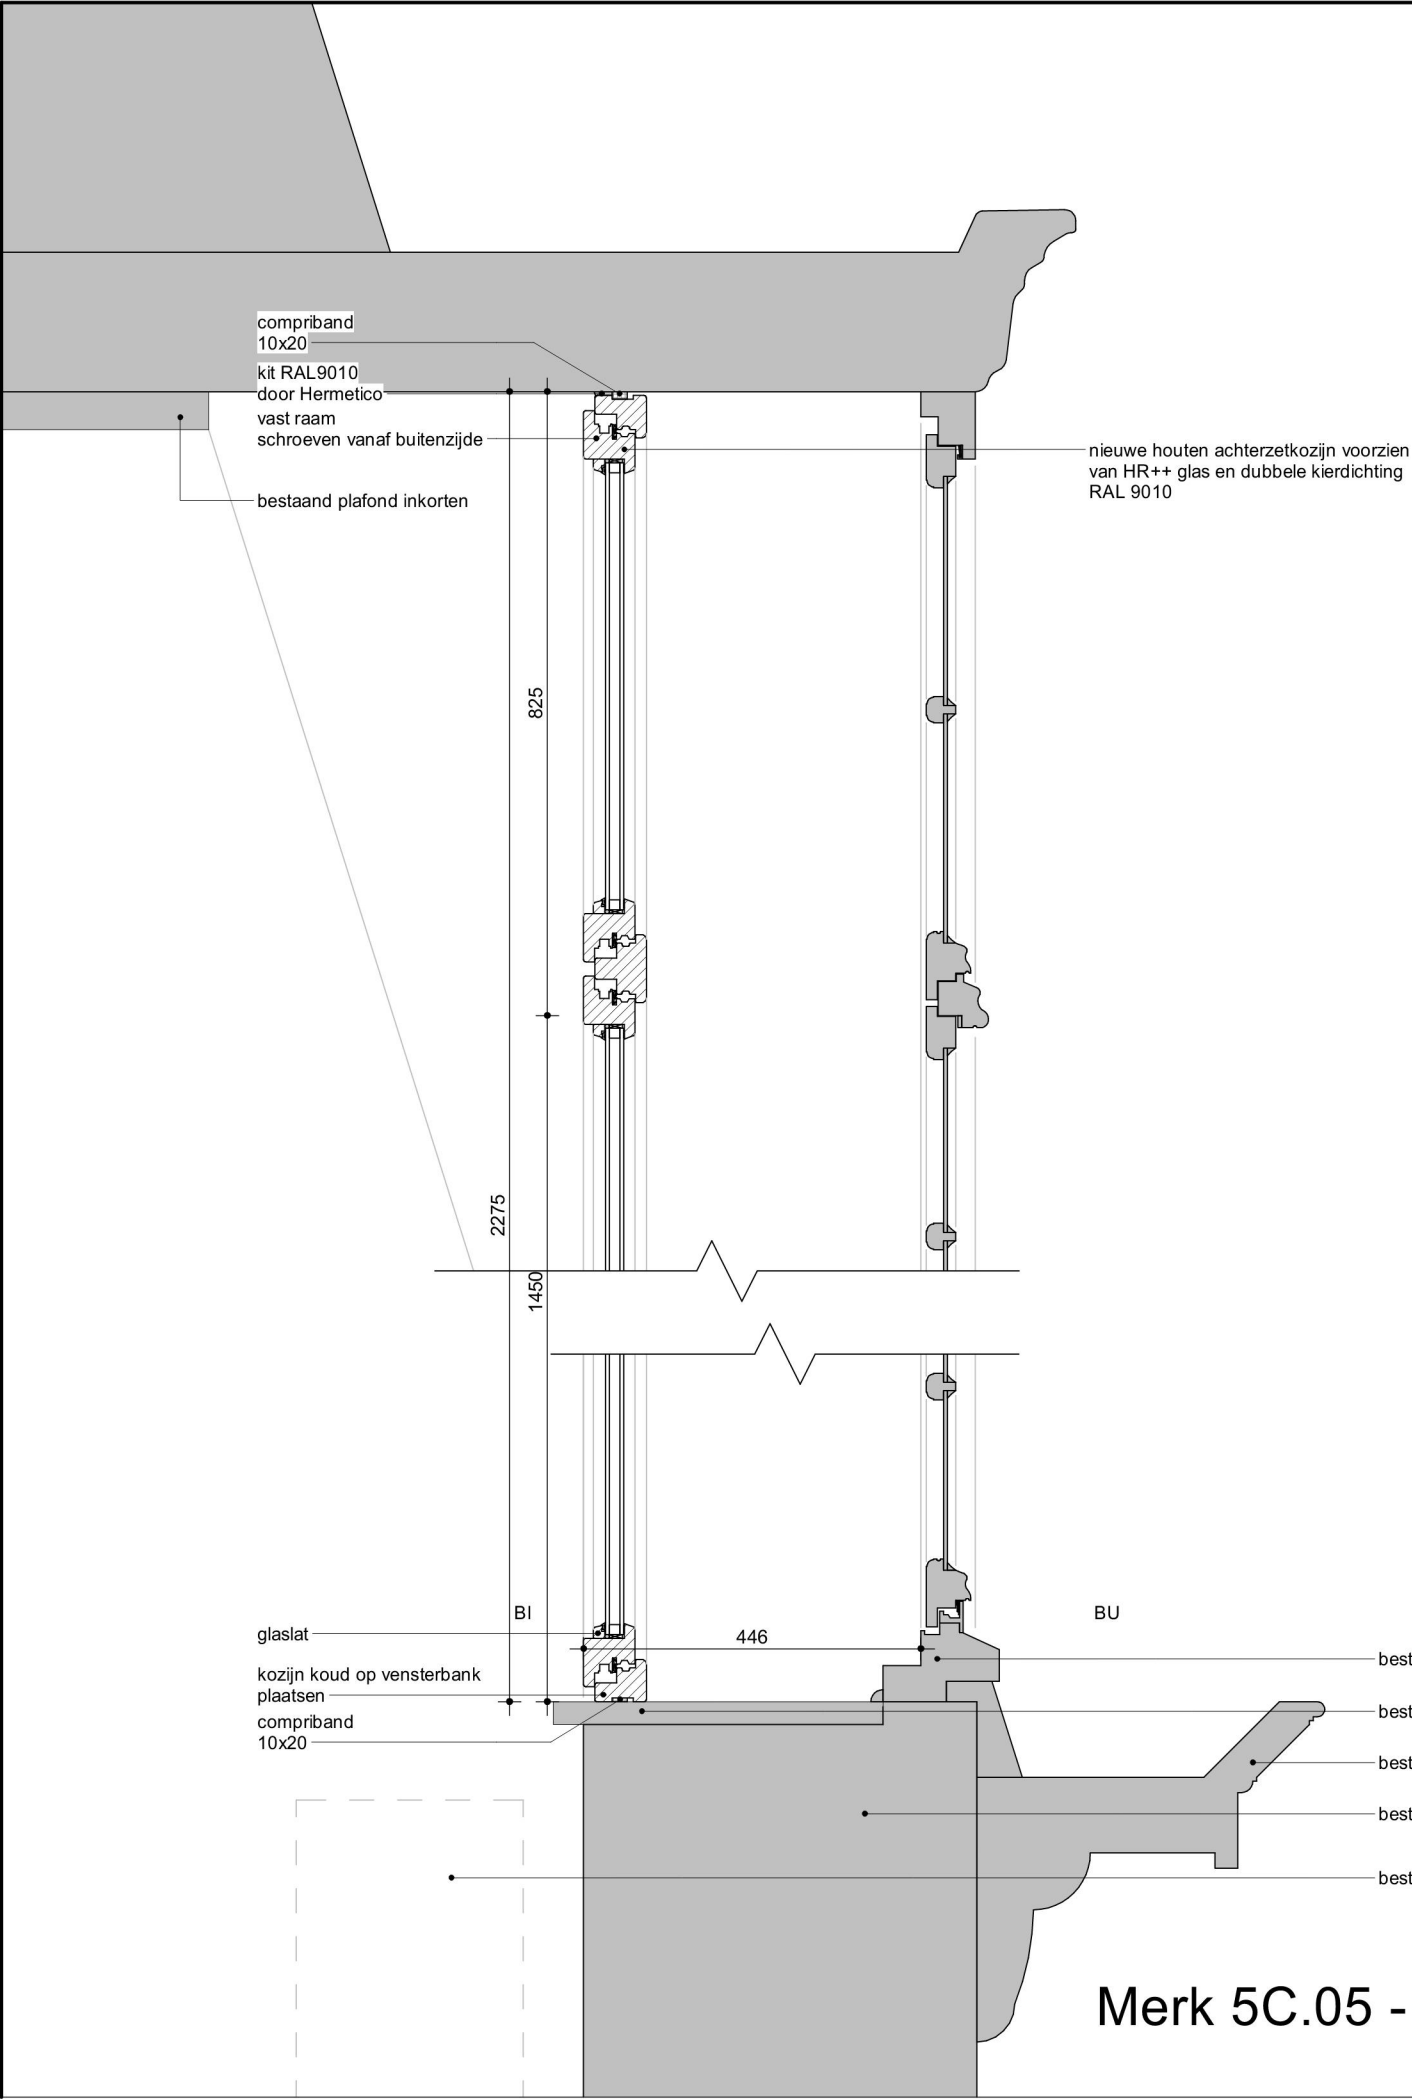

Merk 5C.05 - Nieuw detail N33-V

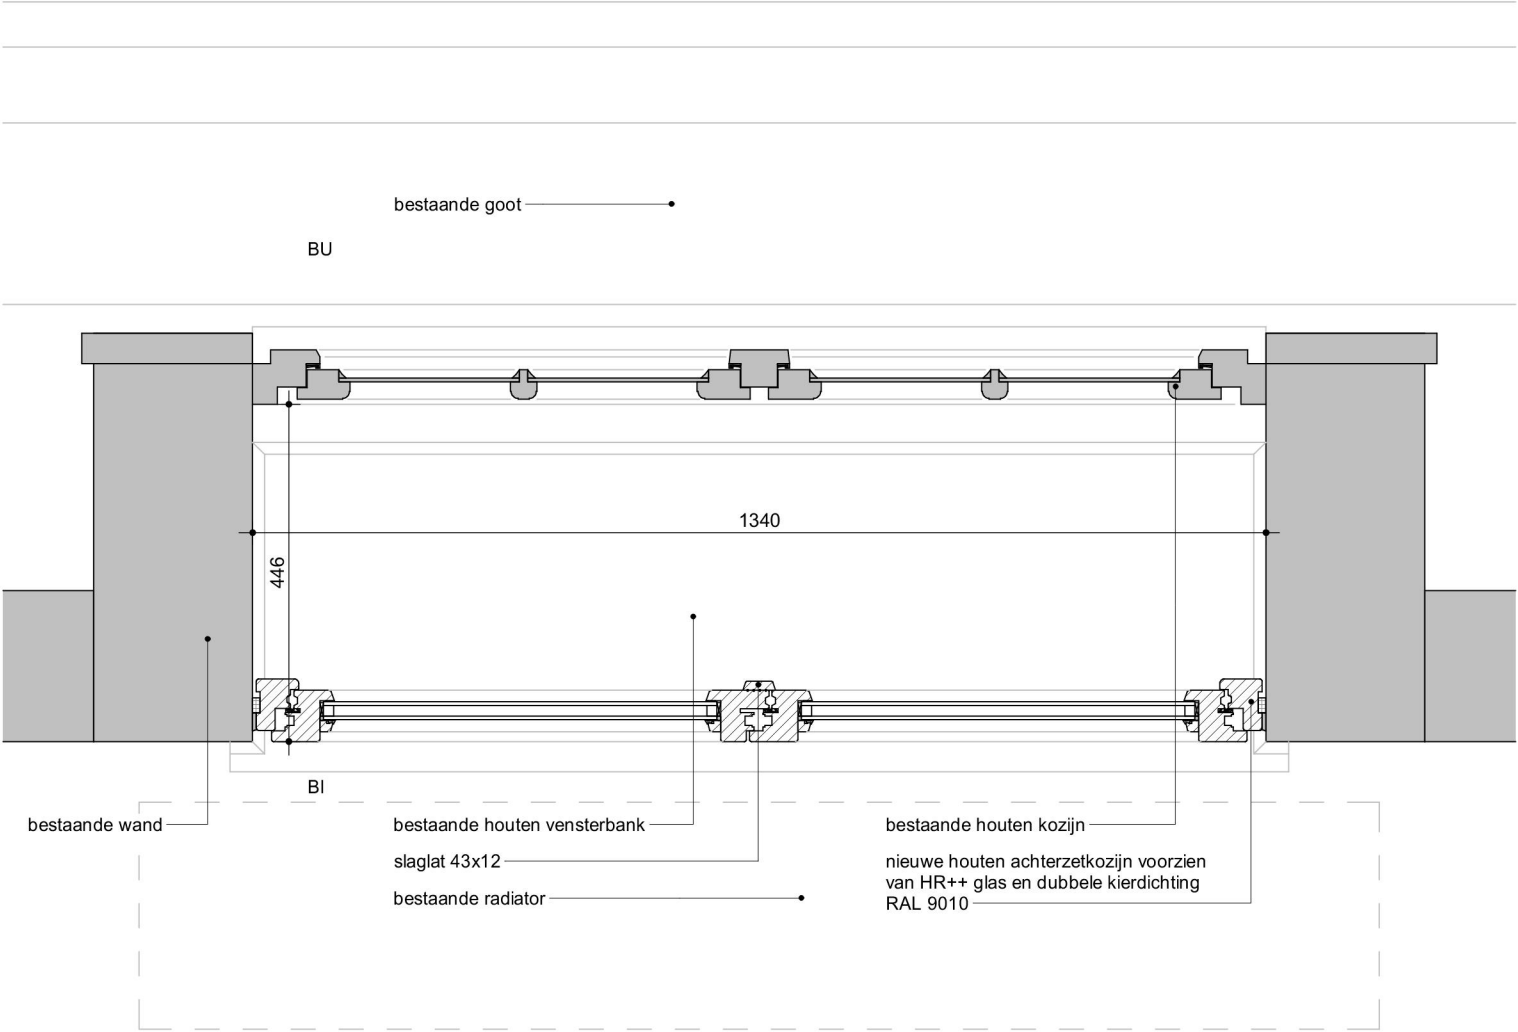


Merk 5C.05 - Nieuw detail N34-H

Principe detaillering geldt voor de kozijnmerken:
5C.05
5C.06
5C.07

Details opgezet conform detaillering Helwig

Datum: 05-12-2024
Documentnaam:
GB4066 DETAILS
GB4066 KOZIJNSTAAT

Voorlopig

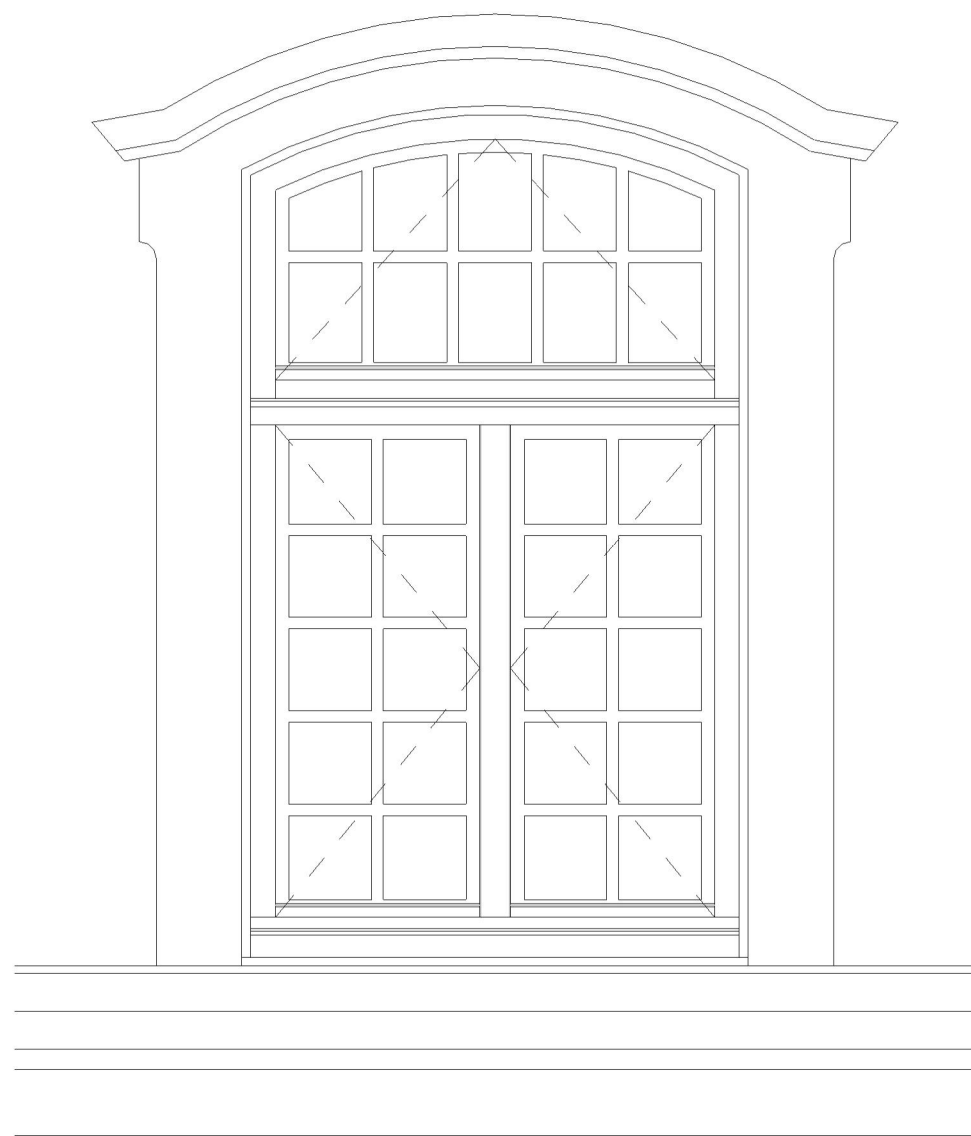

Merk 5C.06 - buitenaanzicht





Merk 5C.06 - foto interieur




Merk 5C.06 - foto exterieur

Voorlopig

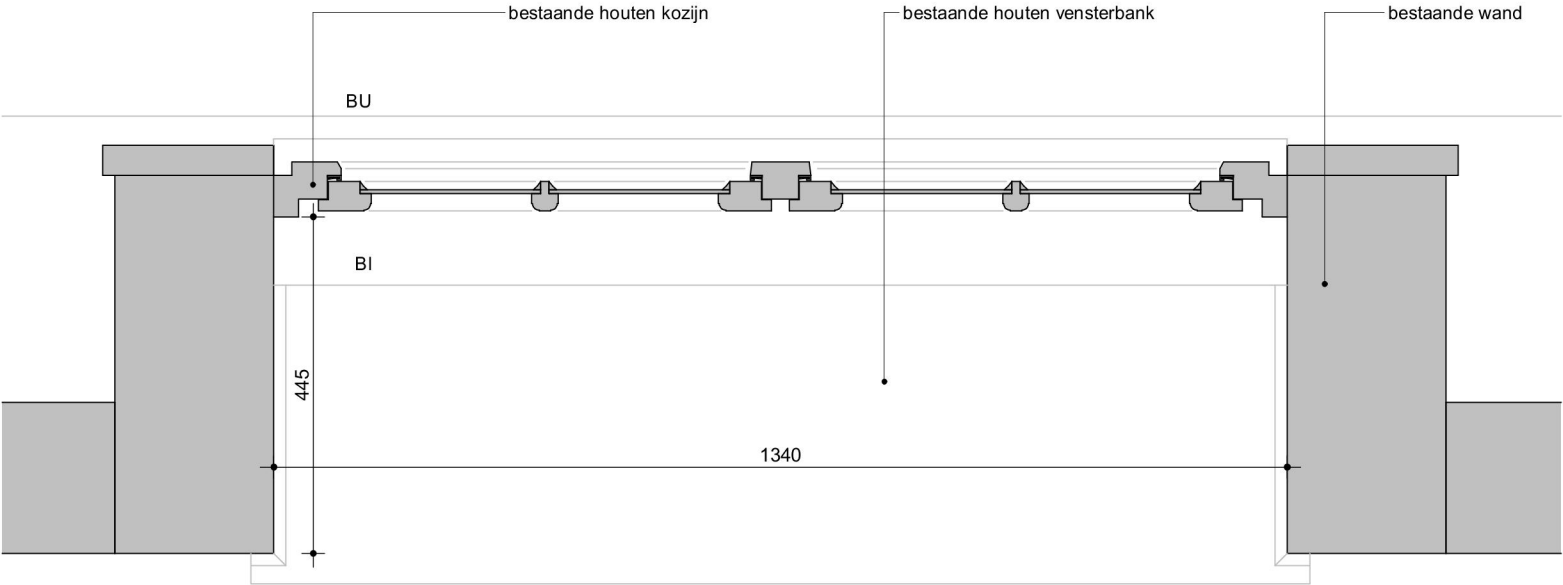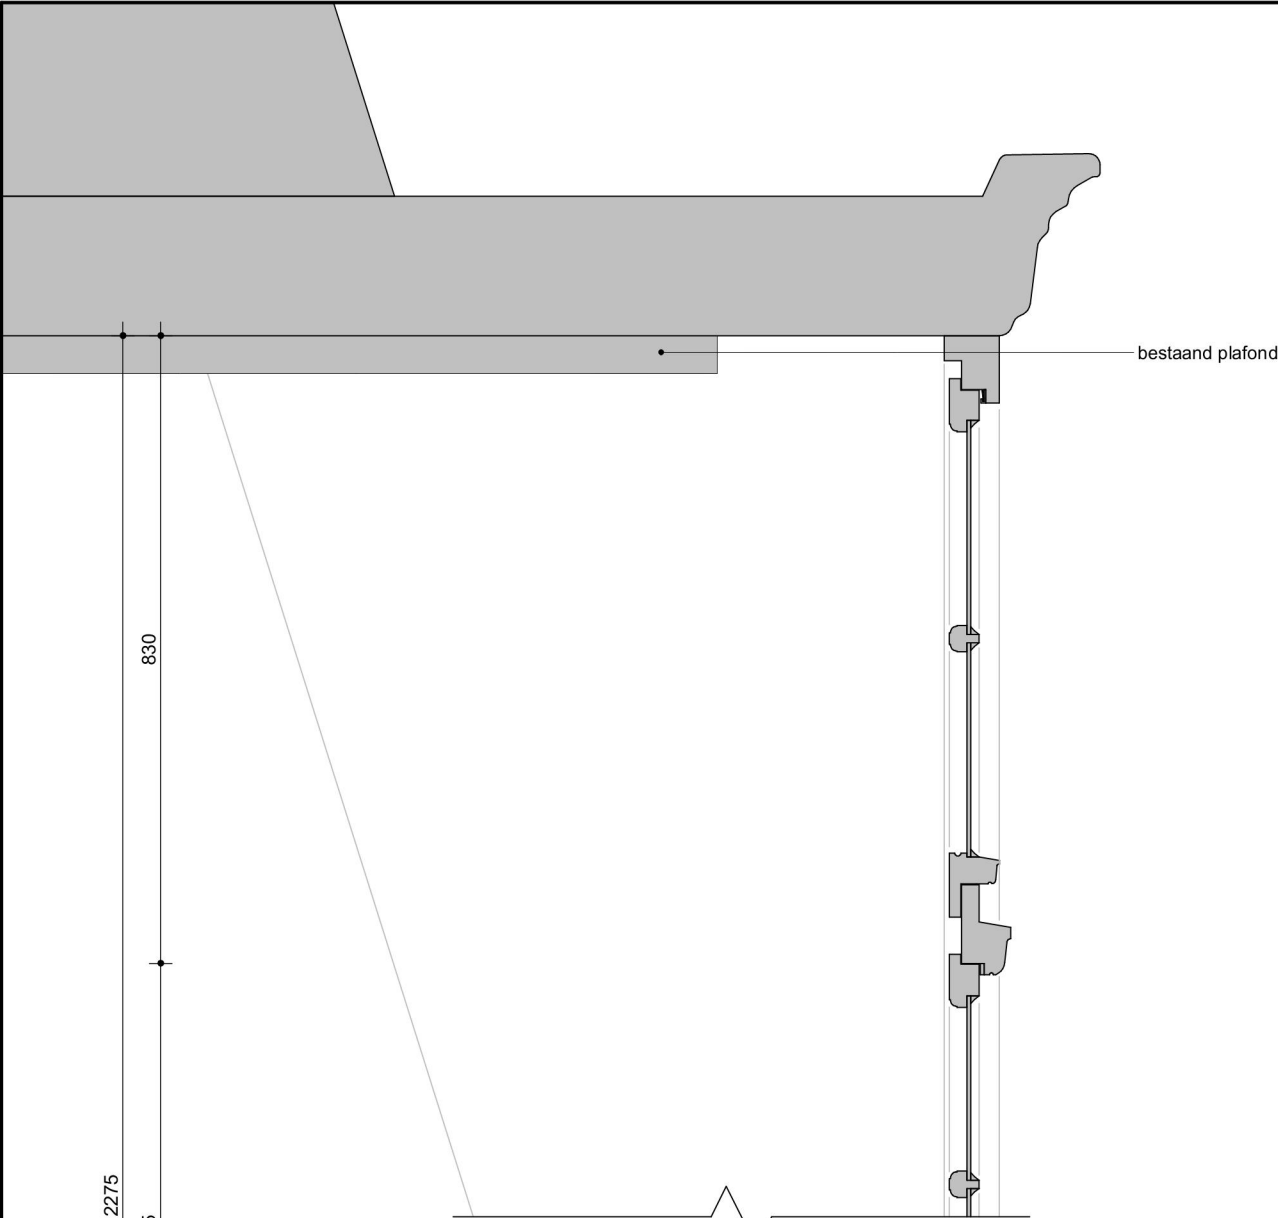


Merk 5C.06 - Bestaand detail
B36-H

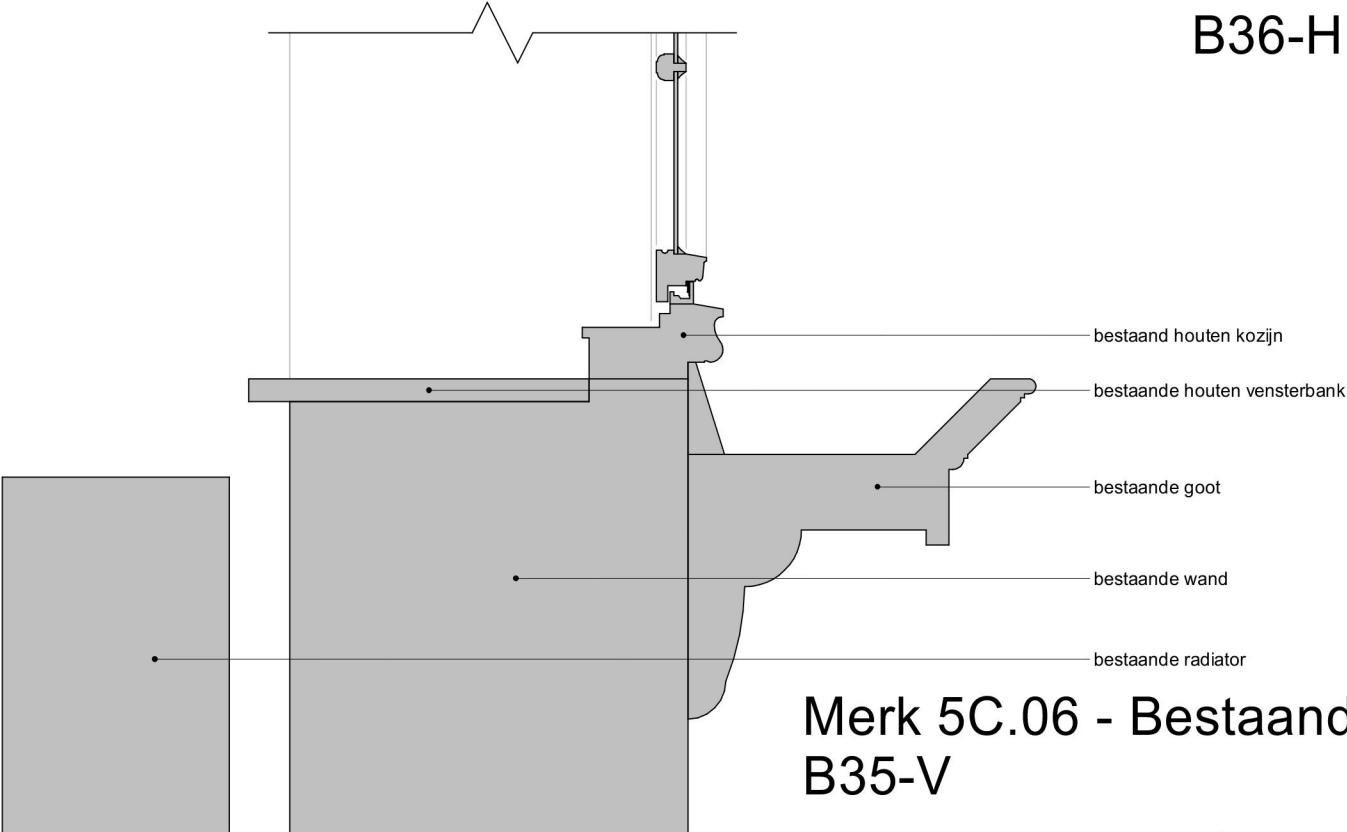

Merk 5C.06 - Bestaand detail
B35-V


Voorlopig

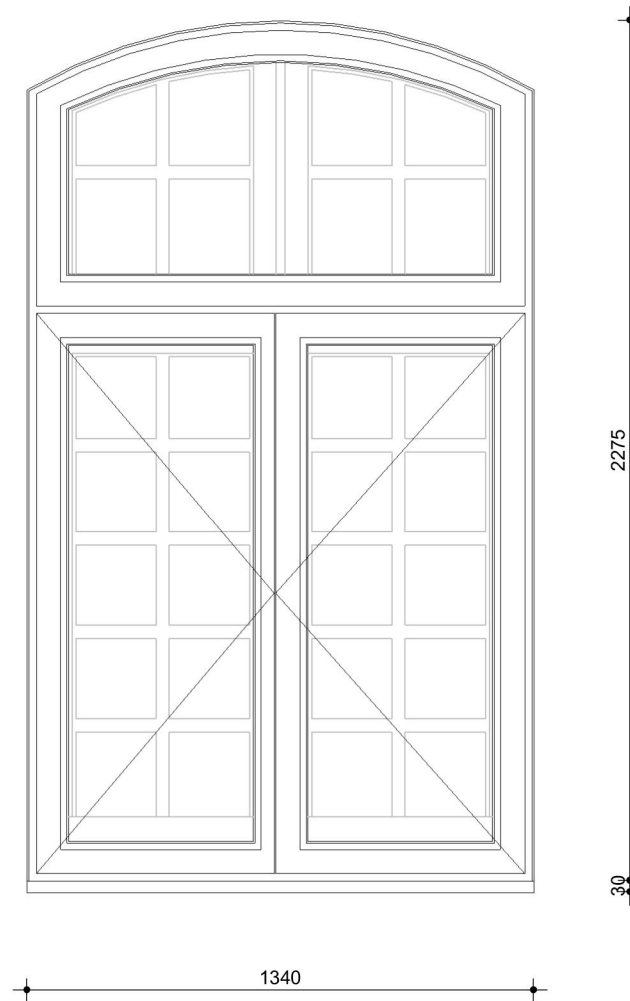

Merk 5C.06 - binnenaanzicht
nieuw

Voorlopig



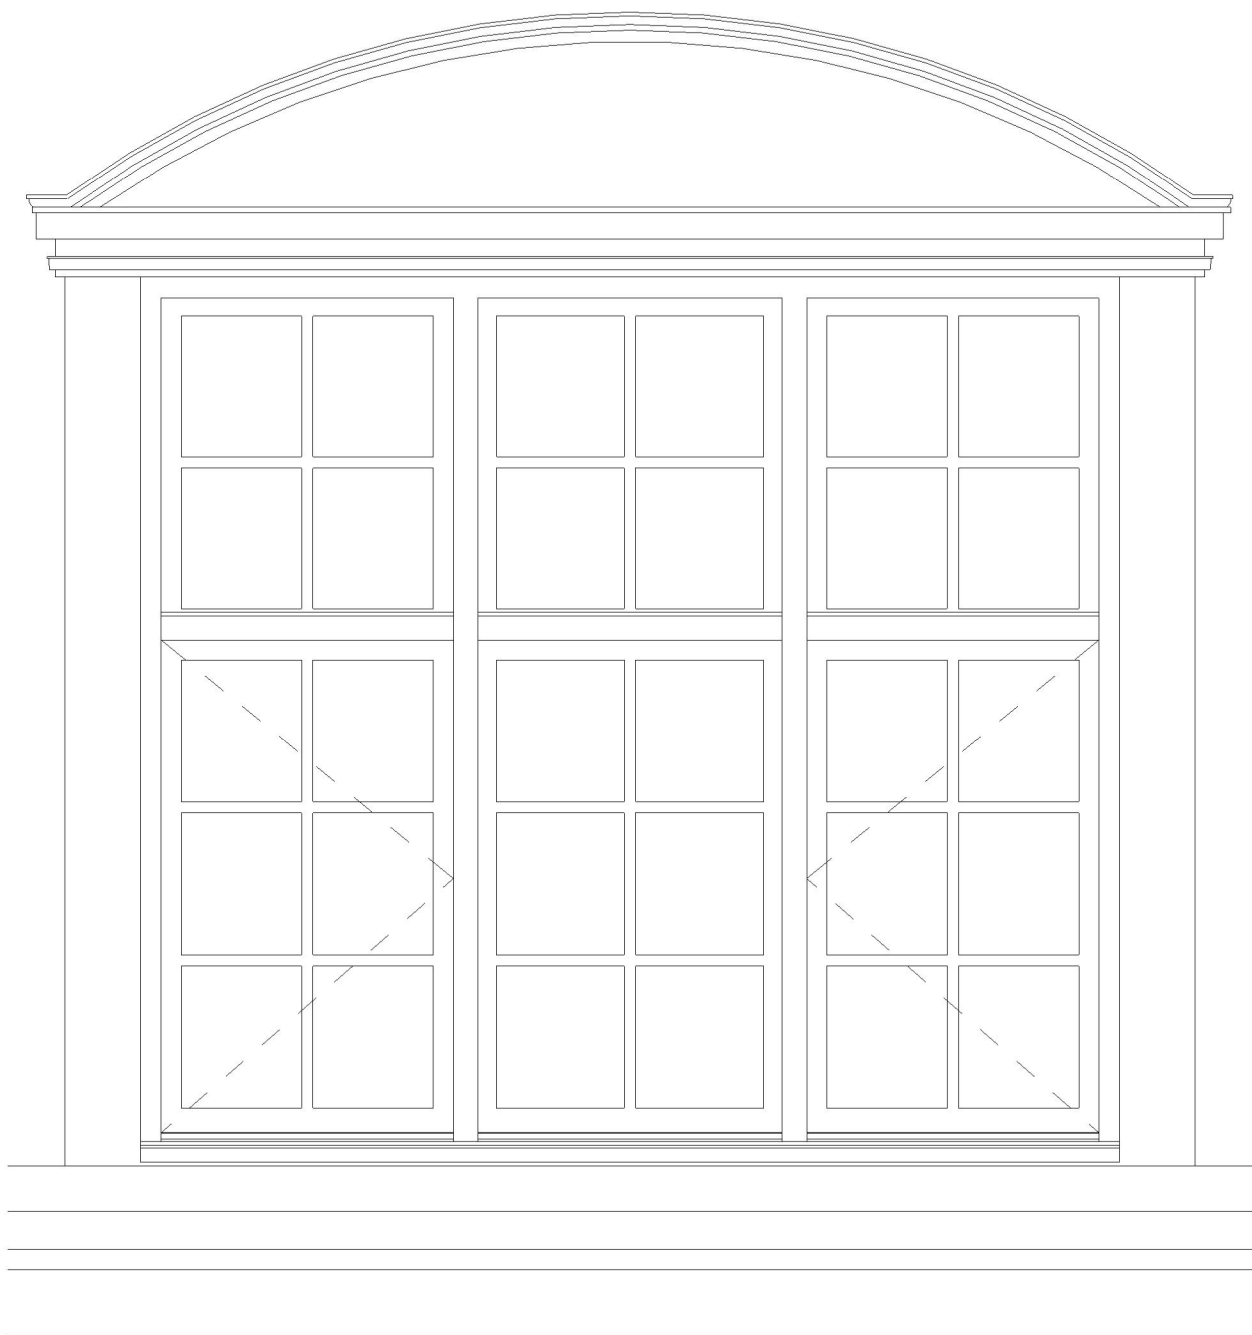

Merk 5C.07 - buitenaanzicht





Merk 5C.07 - foto interieur




Merk 5C.07 - foto exterieur

Voorlopig

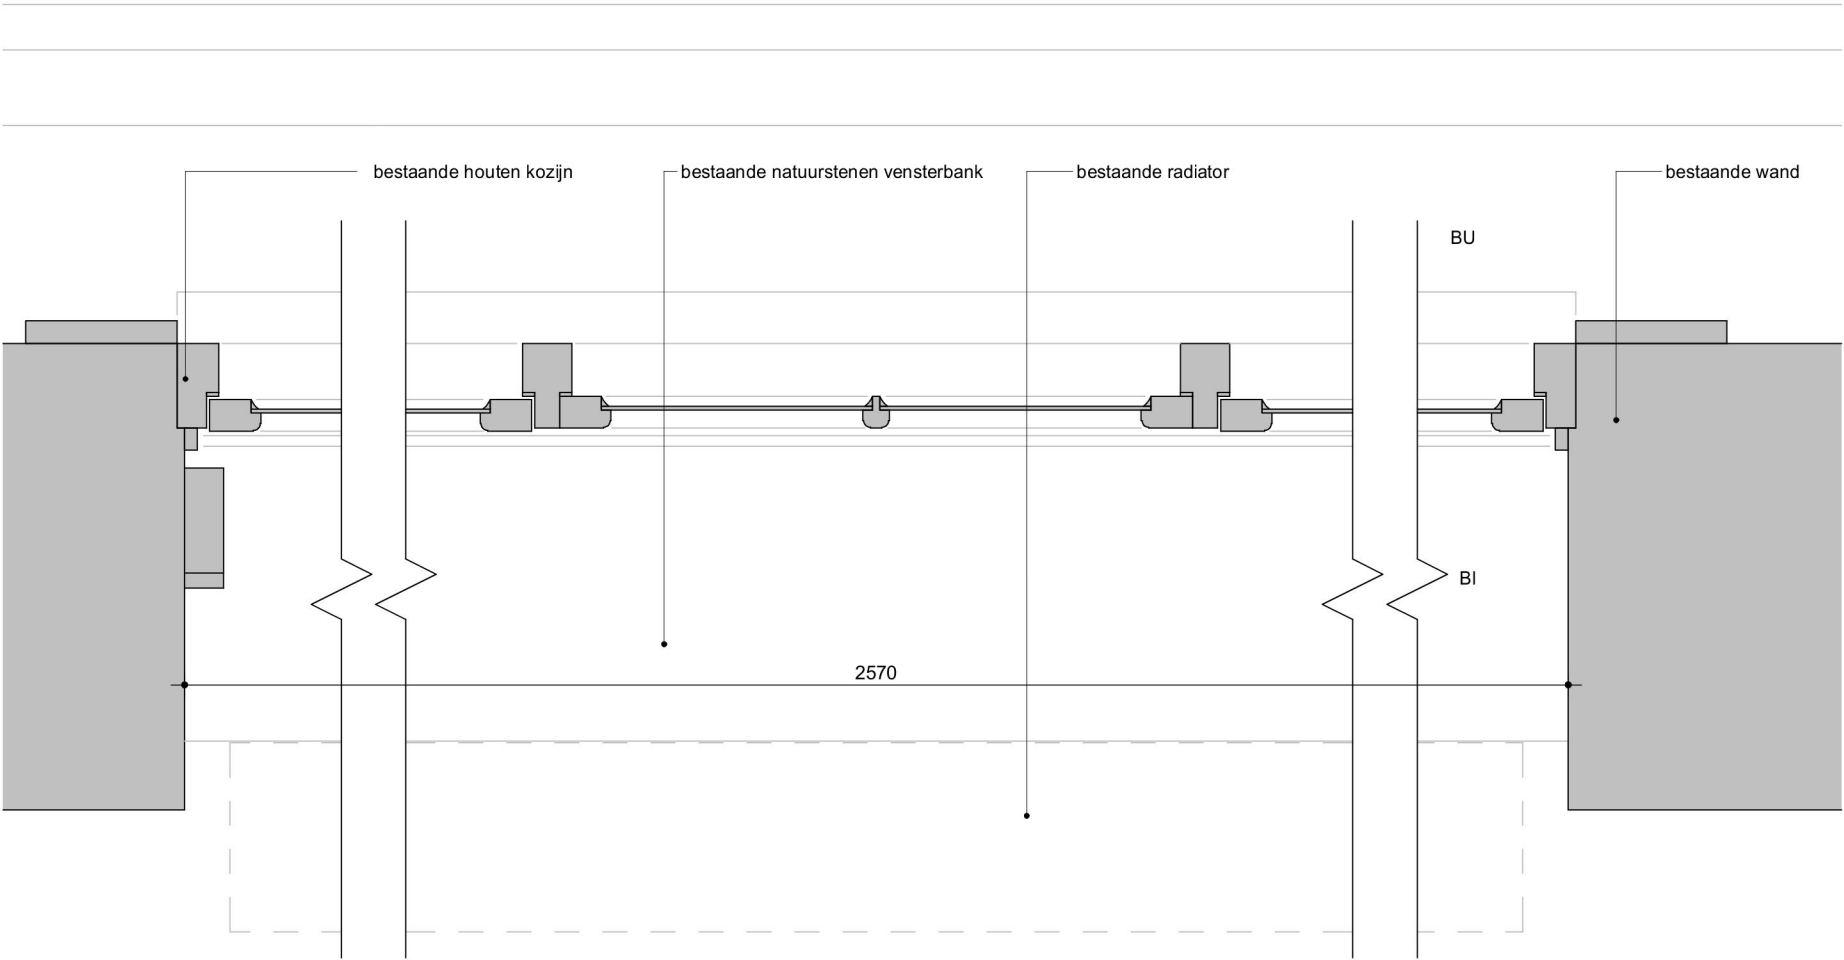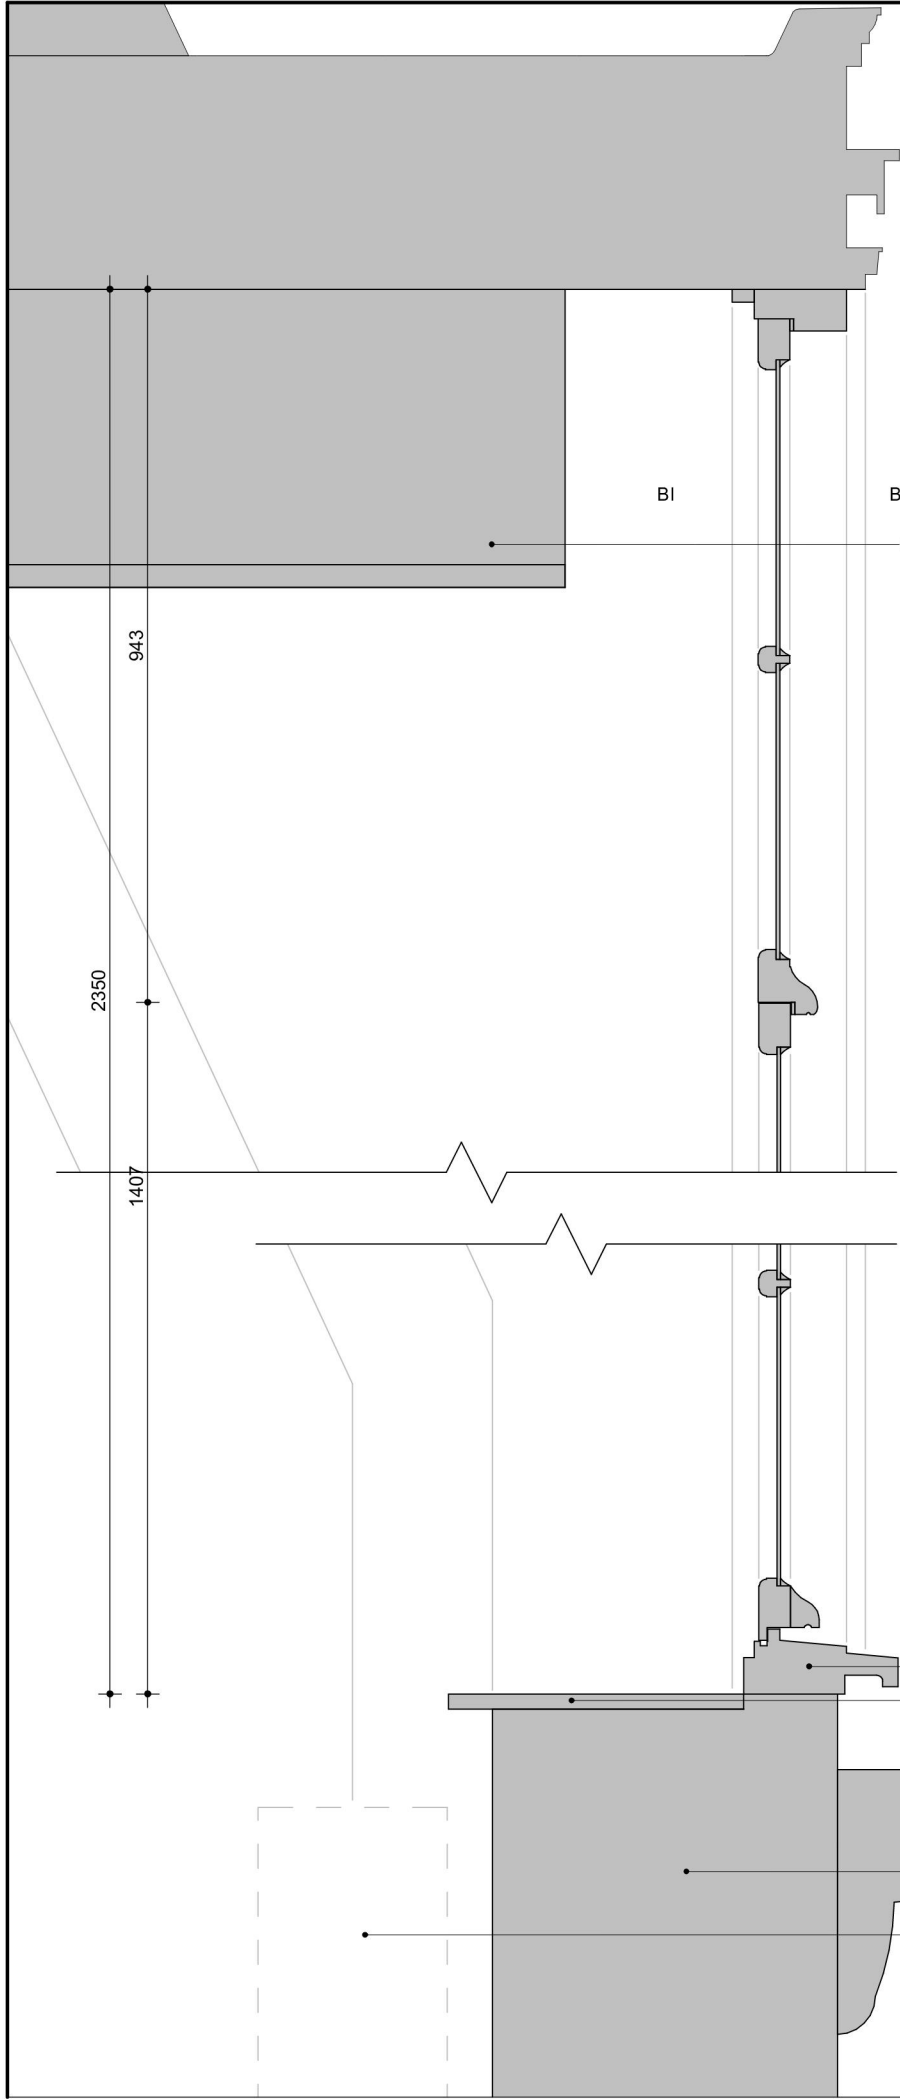


Merk 5C.07 - Bestaand detail
B38-H

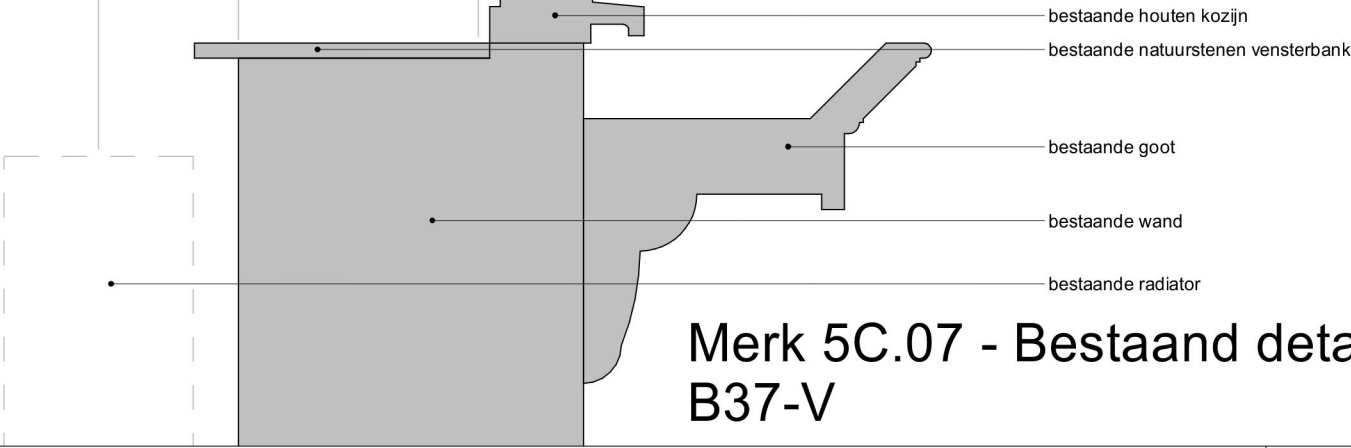


Merk 5C.07 - Bestaand detail
B37-V

Voorlopig

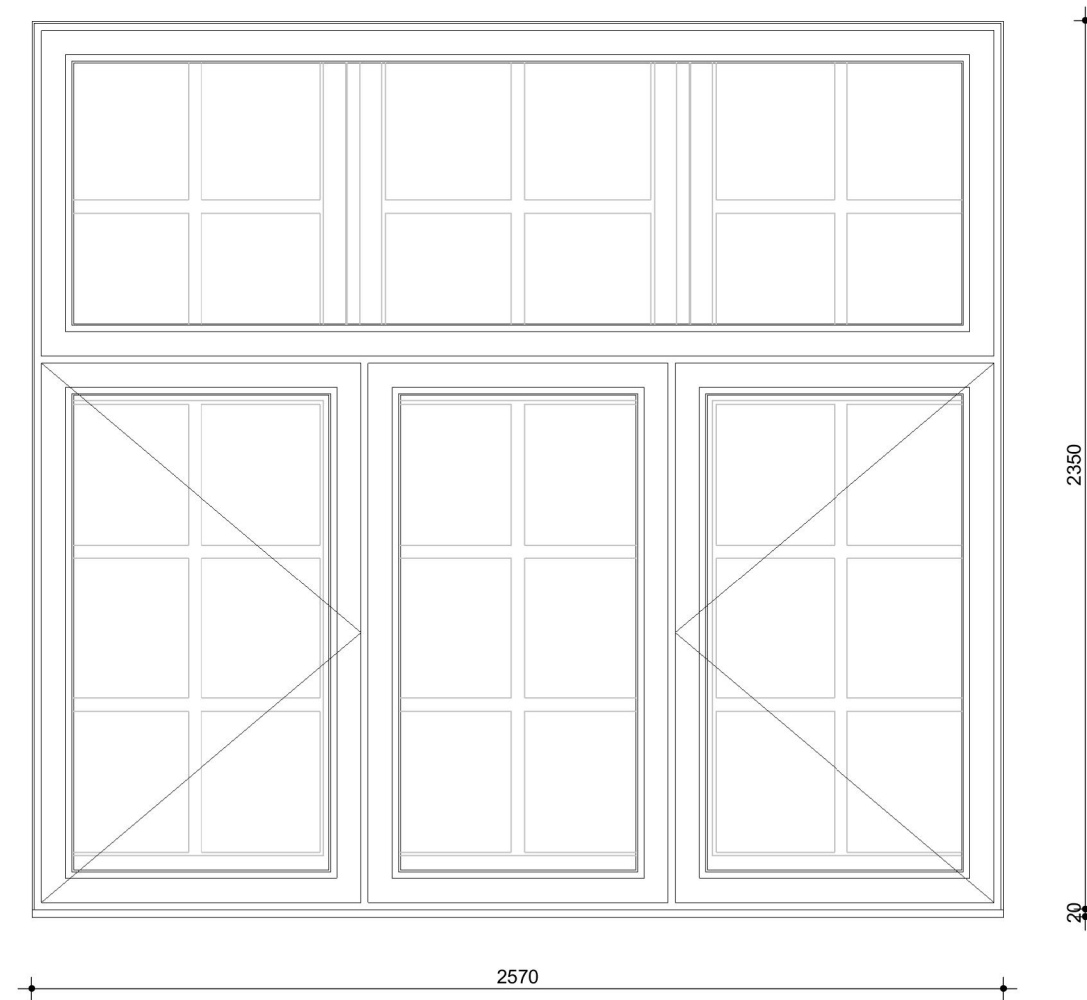


Merk 5C.07 - binnenaanzicht
nieuw

Voorlopig

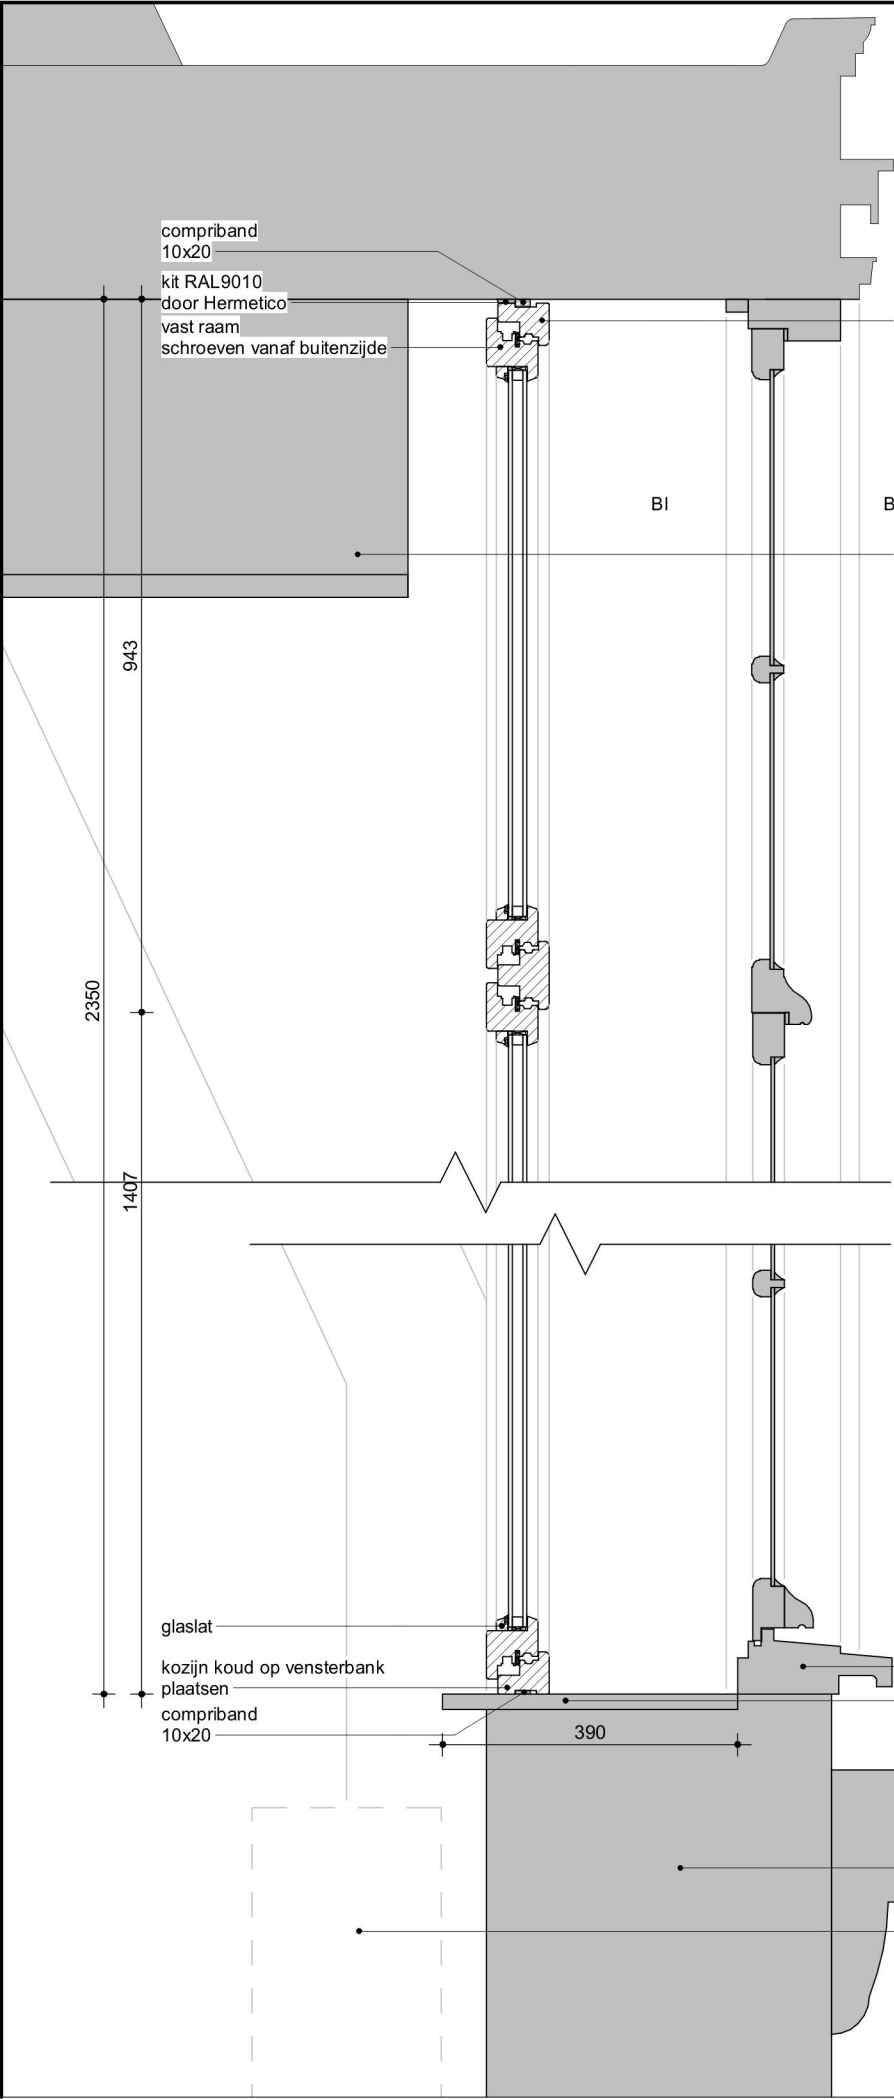

nieuwe houten achterzetkozijn voorzien van HR++ glas en dubbele kierdichting RAL 9010

BU
bestaand verlaagd plafond inkorten

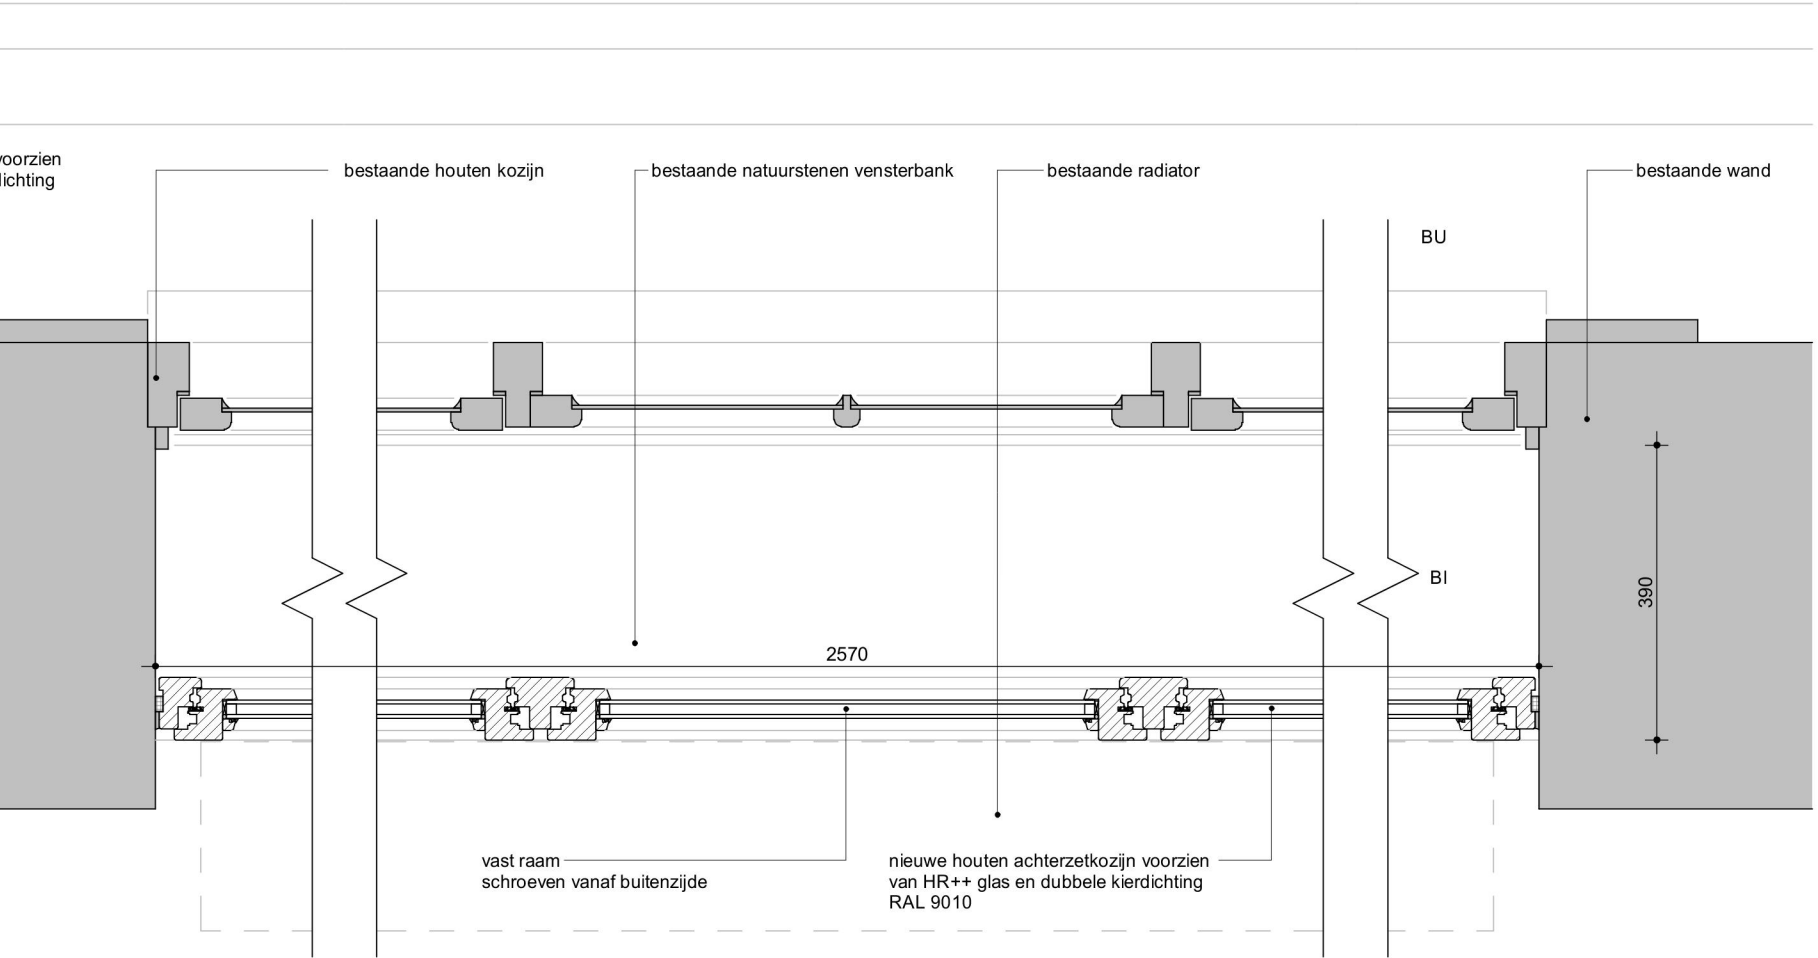


Merk 5C.07 - Nieuw detail N38-H

bestaande houten kozijn
bestaande natuurstenen vensterbank
bestaande goot
bestaande wand
bestaande radiator

Merk 5C.07 - Nieuw detail N37-V

Principe detaillering conform 5C.05

Voorlopig

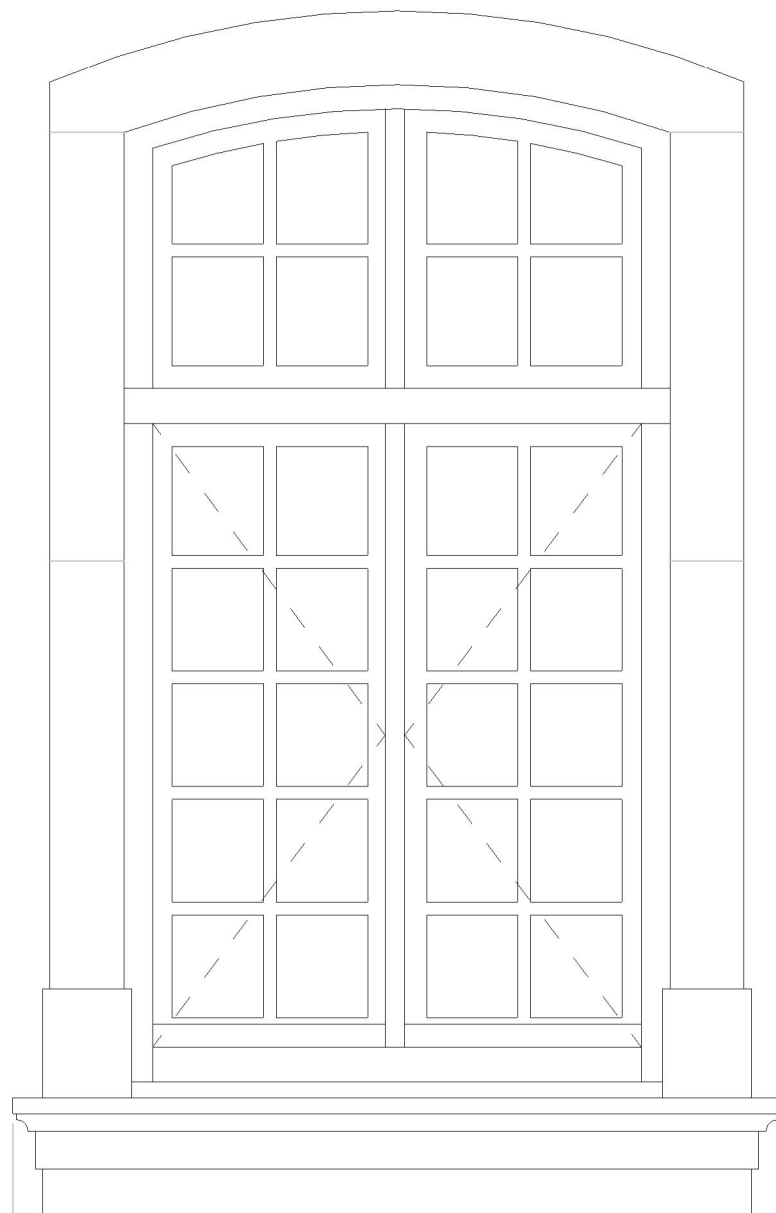

Merk 5C.08 - buitenaanzicht




Merk 5C.08 - foto interieur




Merk 5C.08 - foto exterieur

Voorlopig

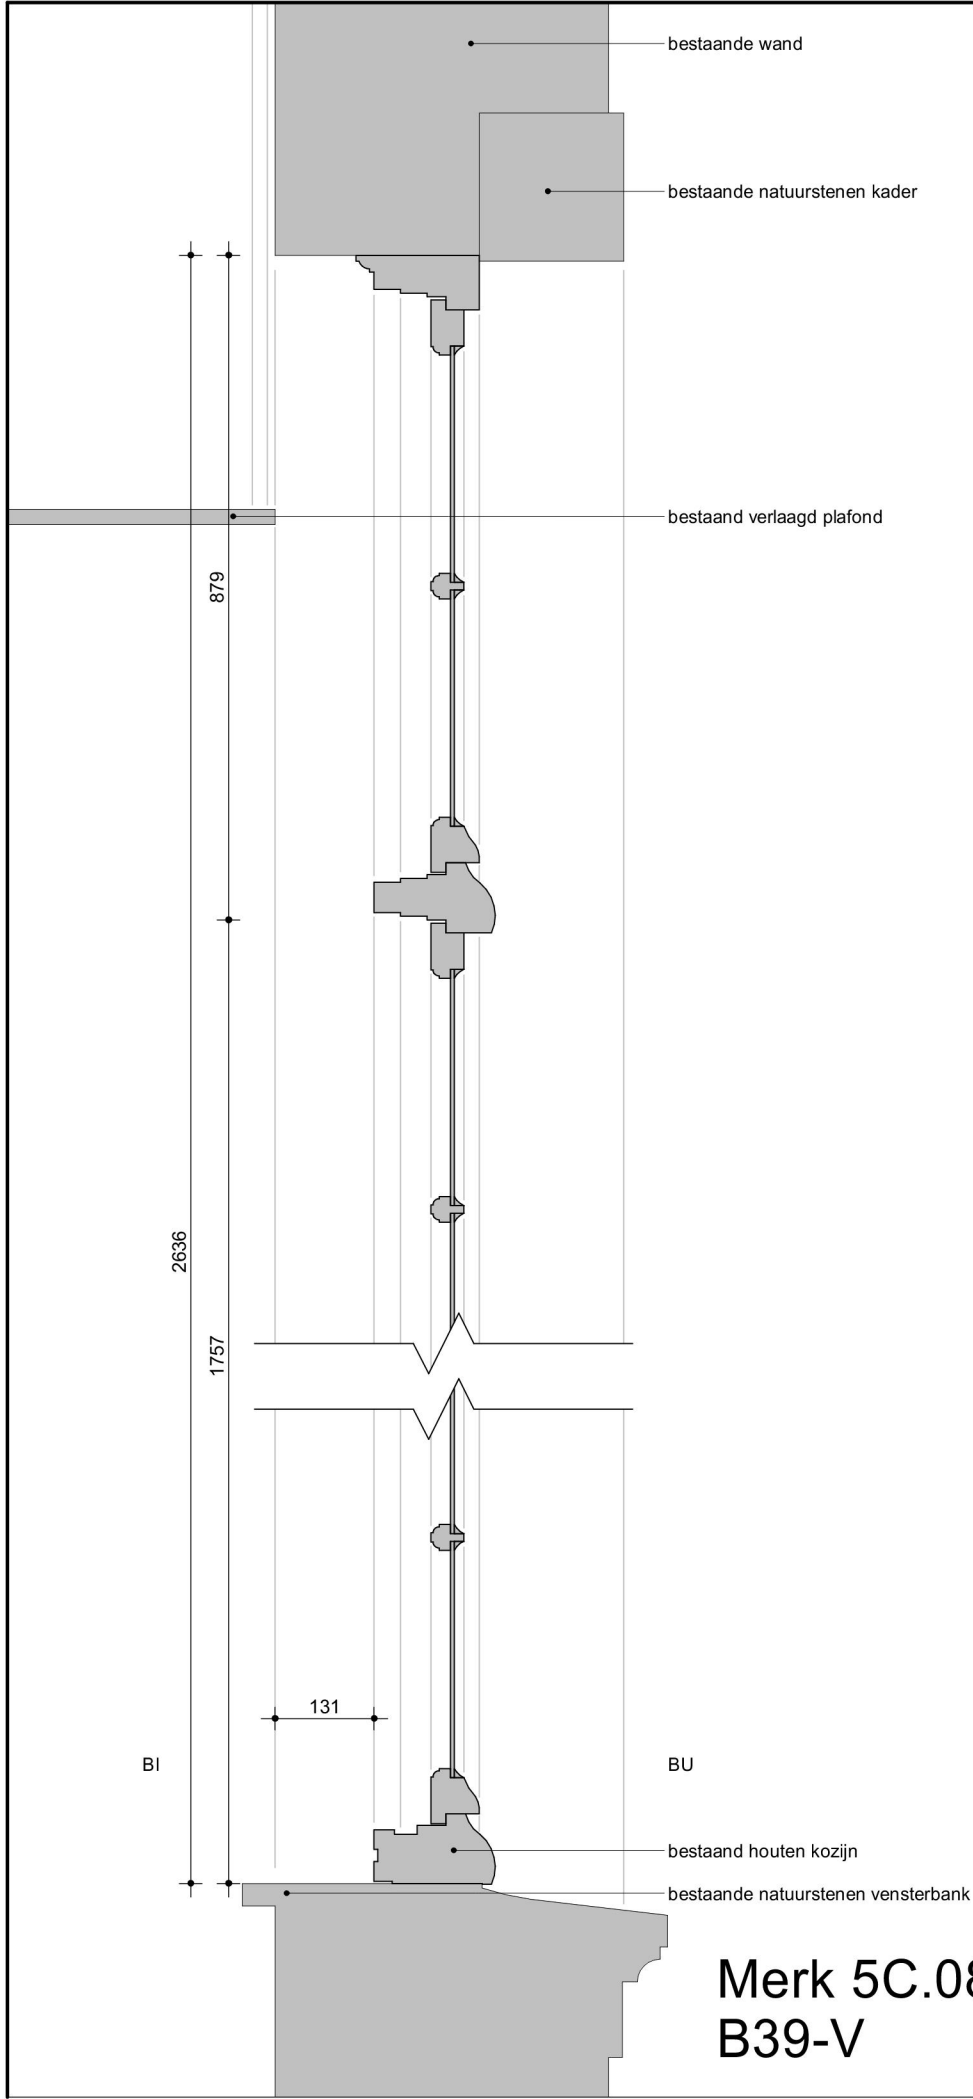

Merk 5C.08 - Bestaand detail
B39-V

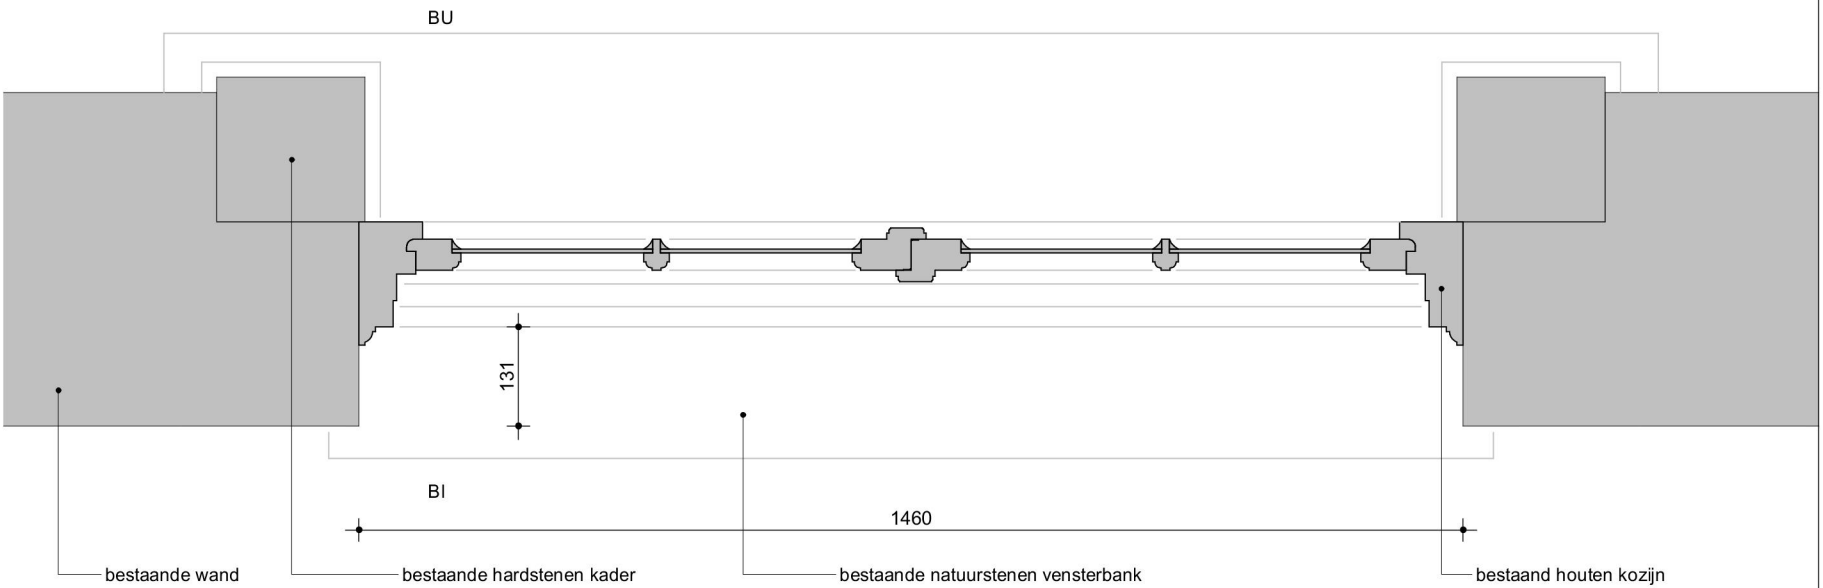


Merk 5C.08 - Bestaand detail
B40-H

Voorlopig




Merk 5C.08 - binnenaanzicht
nieuw

Voorlopig

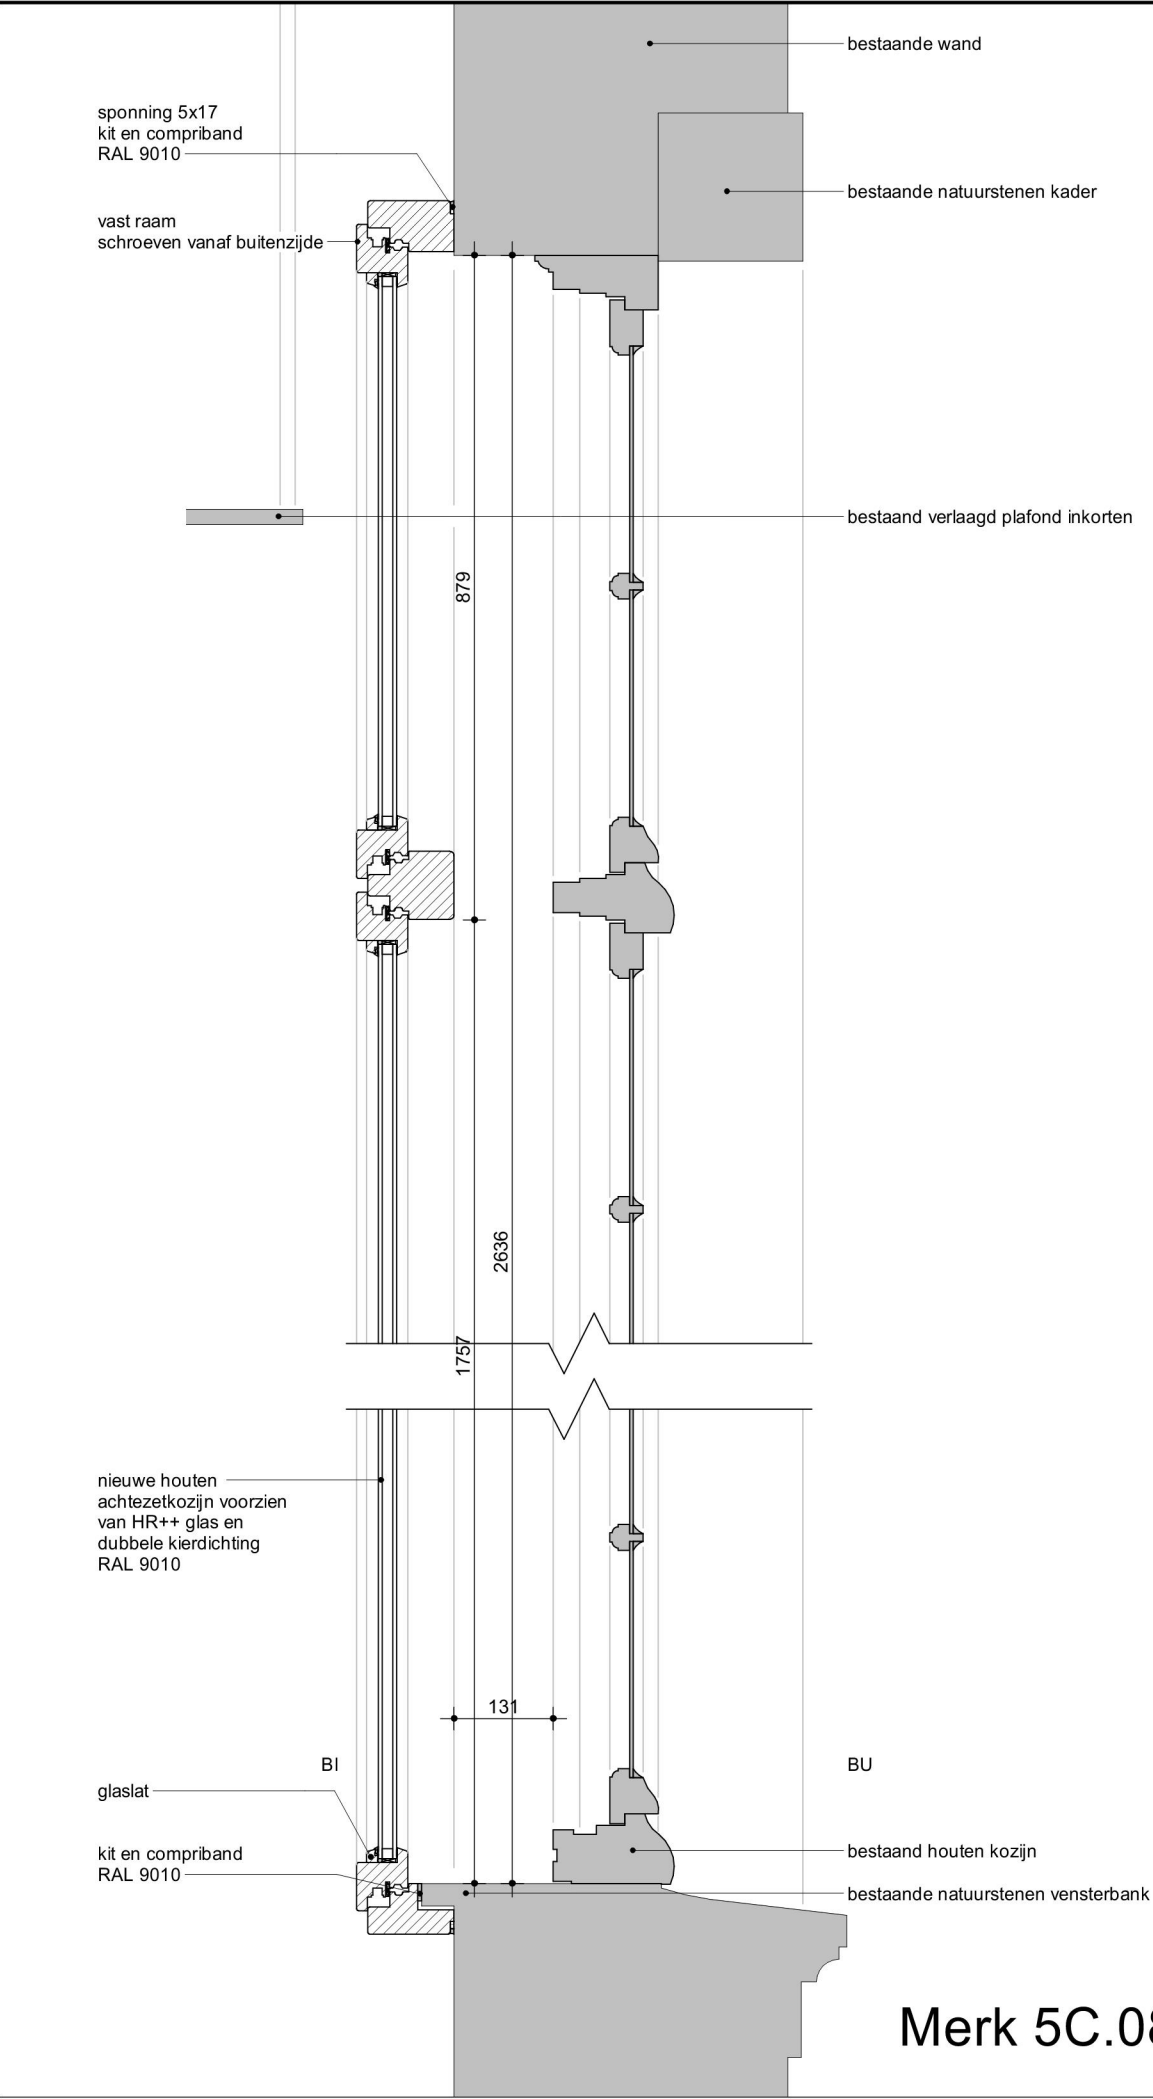

Merk 5C.08 - Nieuw detail N39-V

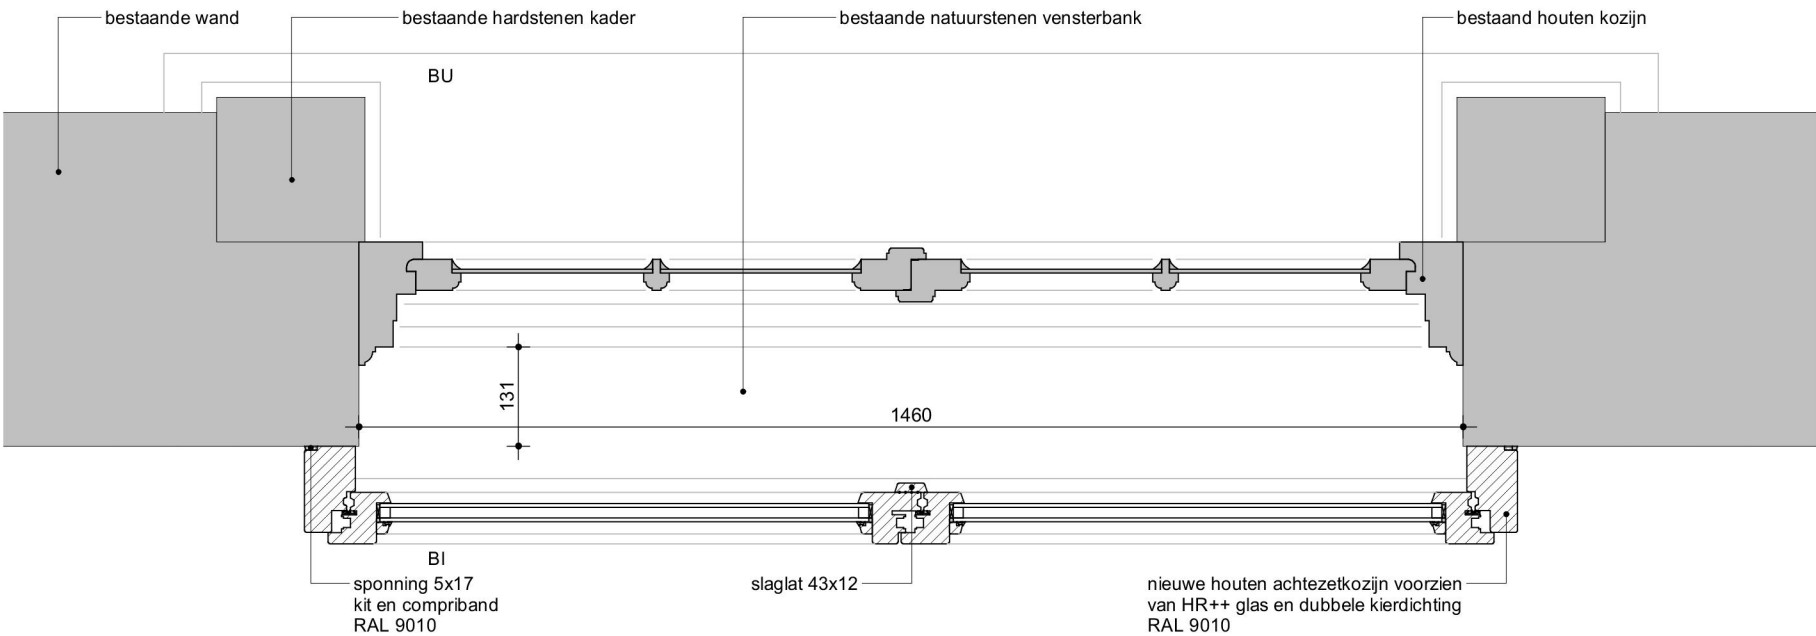

Merk 5C.08 - Nieuw detail N40-H

Principe detaillering conform 5C.01

Voorlopig