



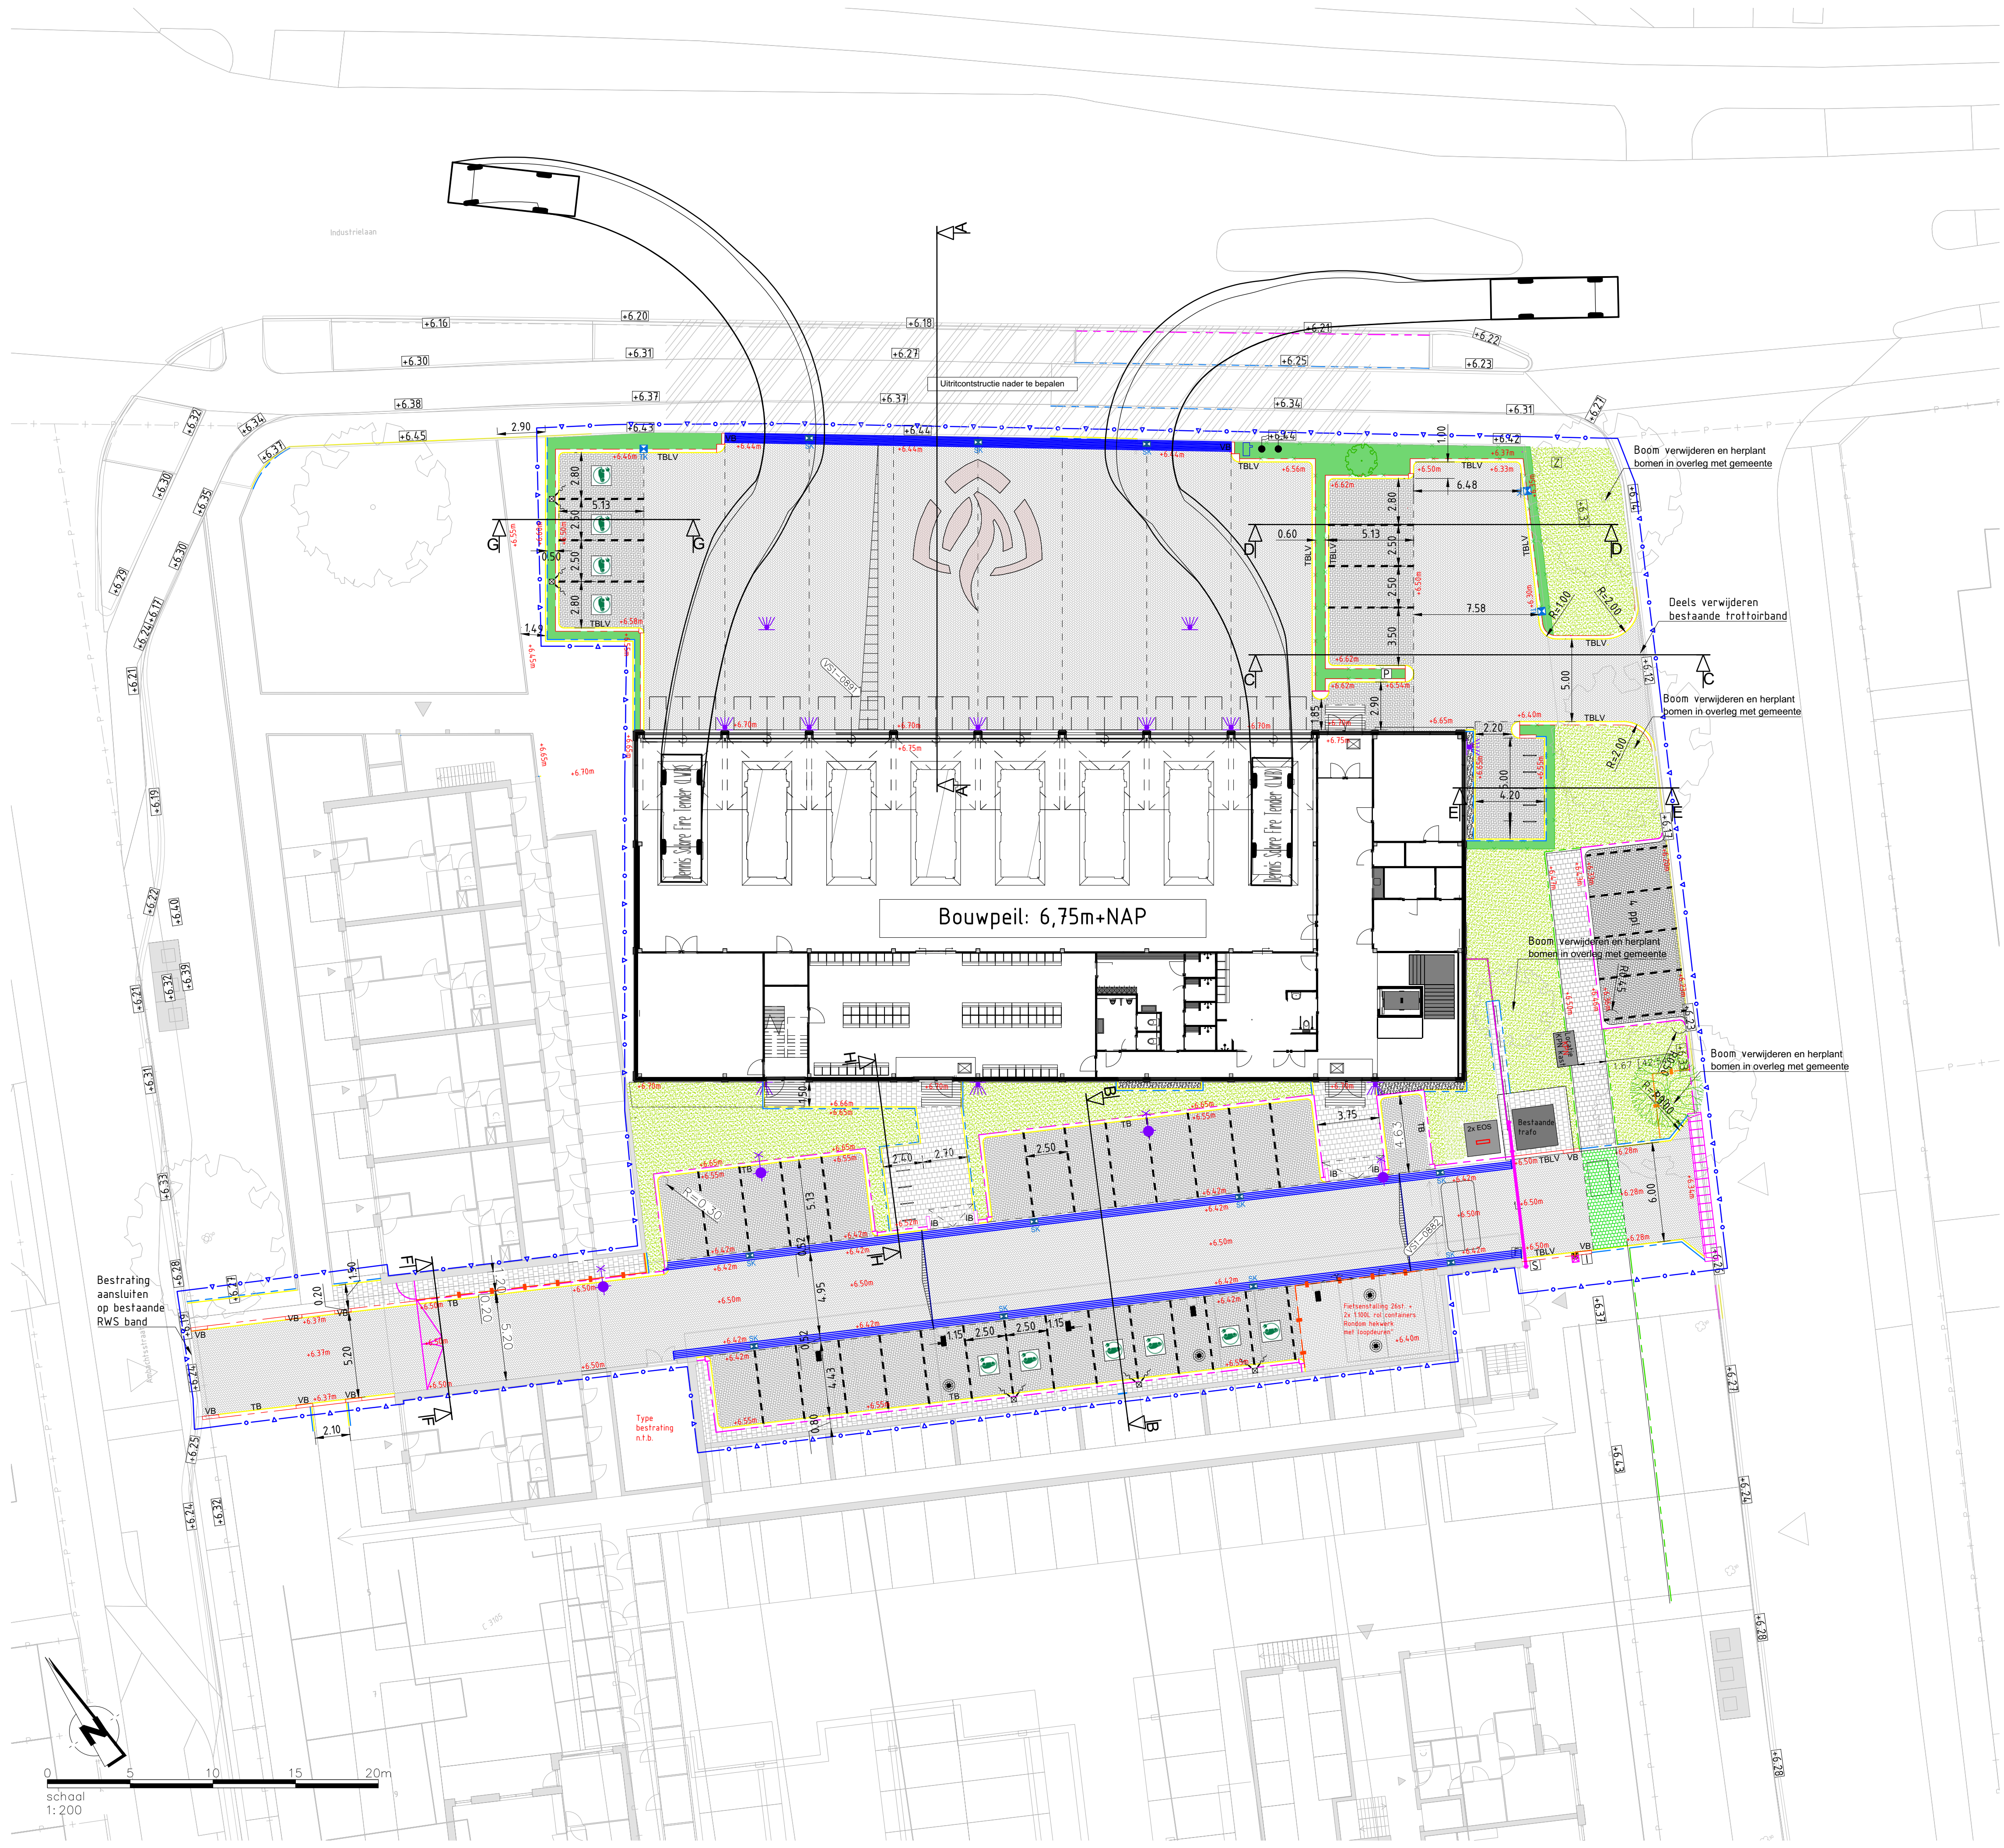

	Werkgrens		Bestaande bomen
	Hoogte bestaand In meters t.o.v. NAP		Nieuw boom t.b.v. mogelijke herplantplicht
	Hoogte nieuw In meters t.o.v. NAP		VRU Informatiezuil
	Afschot en profiel rijbaan		Postkast
	Rijbaan BSS, KF, dik 8cm kepeverband Kleur: grijs		Elektrisch bediende schuifpoort Incl. lus onder bestrating, intercom en paslezer fietsers Aangesloten op het intern beheersysteem
	Parkeerplaats BSS, KF, dik 8cm elbeboogverband Kleur: antraciet kleurvast		Elektrisch bediende dubbele draaiport Aangesloten op het P2000 systeem
	Ingang kantoor en fietsenstallingen BSS, KF, dik 8cm, elbeboogverband Kleur: antraciet kleurvast		Hekwerk Hekwerk hoog 1,80m t.b.v. vluchtroute bergingen
	Trottoirs Betontegels 300x300x45mm, halfsteensverband Kleur: grijs		Paslezer T.b.v. aansluiting schuifpoort voor fietsers
	Markering parkeervak BSS, KF, dik 5cm 1-3 streep Kleur: wit kleurvast		Zuil t.b.v. schuifpoort Voorzien van intercom en paslezer toegangscontrole
	Grindstrooklengte lage raampartij Riviergrind 8/16		Sleutelbuis T.b.v. toegang compactstation netbeheerder
	Gazon Inzaaien met graszaad type "Shadow" van Barenbrug		Detectiellussen T.b.v. automatisch openen schuifpoort voor uitrijden
	Beukenhaag (bladhoudend) Maat 60-80 In 3-hoeksverband ca. 5d/m1		Stootplaten Opgelegd op funderingsbalk Bevestigd aan funderingsbalk d.m.v. dozen
	Betonband TB: Trottoirband 180/200x250mm Kleur: grijs		Logo brandweer Noord grondwettend Wijze van aanleg n.t.b.
	Betonband (lavoro) TBLV: Trottoirband 180/200x250mm Kleur: Lavoro		Laadpaal Dubbele laadpaal t.b.v. dienstvoertuigen
	Betonband Trottoirband 180/200x250mm, kleur: grijs en lavoro VB: verloopband IB: inlitterband		Lichtpunt terrein Montage aan lufte/gebouw
	Betonband Opsluitband 100x200mm Kleur: grijs		Lichtpunt terrein Montage aan plafond
	5-strek molgoot BSS, KF, halfsteensverband, 5 streklagen Kleur: grijs		Schoonloopmat in straatwerk Type n.t.b. Afmet. 2.4x1.5m
	8-strek molgoot BSS, DF, halfsteensverband, 8 streklagen Kleur: grijs		Vlaggenmast
	Straatkolk Beton-gietijzer		Aansluitpunt t.b.v. buffertank Bovengrondse hydrant
	Trottoirkolk Beton-gietijzer		Fietsenrek

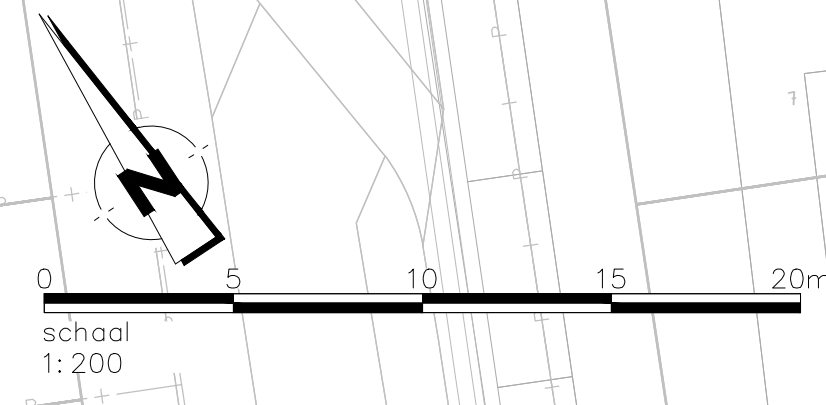

01

15-01-25

Inlitterbanden achtergang

EAW

Wijz.nr

Datum

Wijzigingen

Getekend

R

G

P

T

W

00P

6716 AE Ede

BE Ede

www.roseboom-groep.nl

Opdrachtgever:

Kreeft B.V.

Project:

Ontwikkeling Brandmeester Veenendaal

Omschrijving:

Bovengrondse Infra

Projectnummer:

22300008

Tekeningnummer:

22300008_UO_INFRA-01

Schaal:

1:200

29-01-2024

29-01-2024

Status:

DEFINITIEF

Bestand: 22300008_UO_INFRA-01.dwg Formaat: A1 (841 x 594 mm) Plotsdatum: 15 Januari 2025

Legenda toegepaste uitzonderingsgrondslagen

In dit document zijn gegevens definitief geanonimiseerd op grond van:

Wet	Artikel	Omschrijving	Pagina's
Wet open overheid	Art. 5.1 lid 2 sub e	De eerbiediging van de persoonlijke levenssfeer	1