


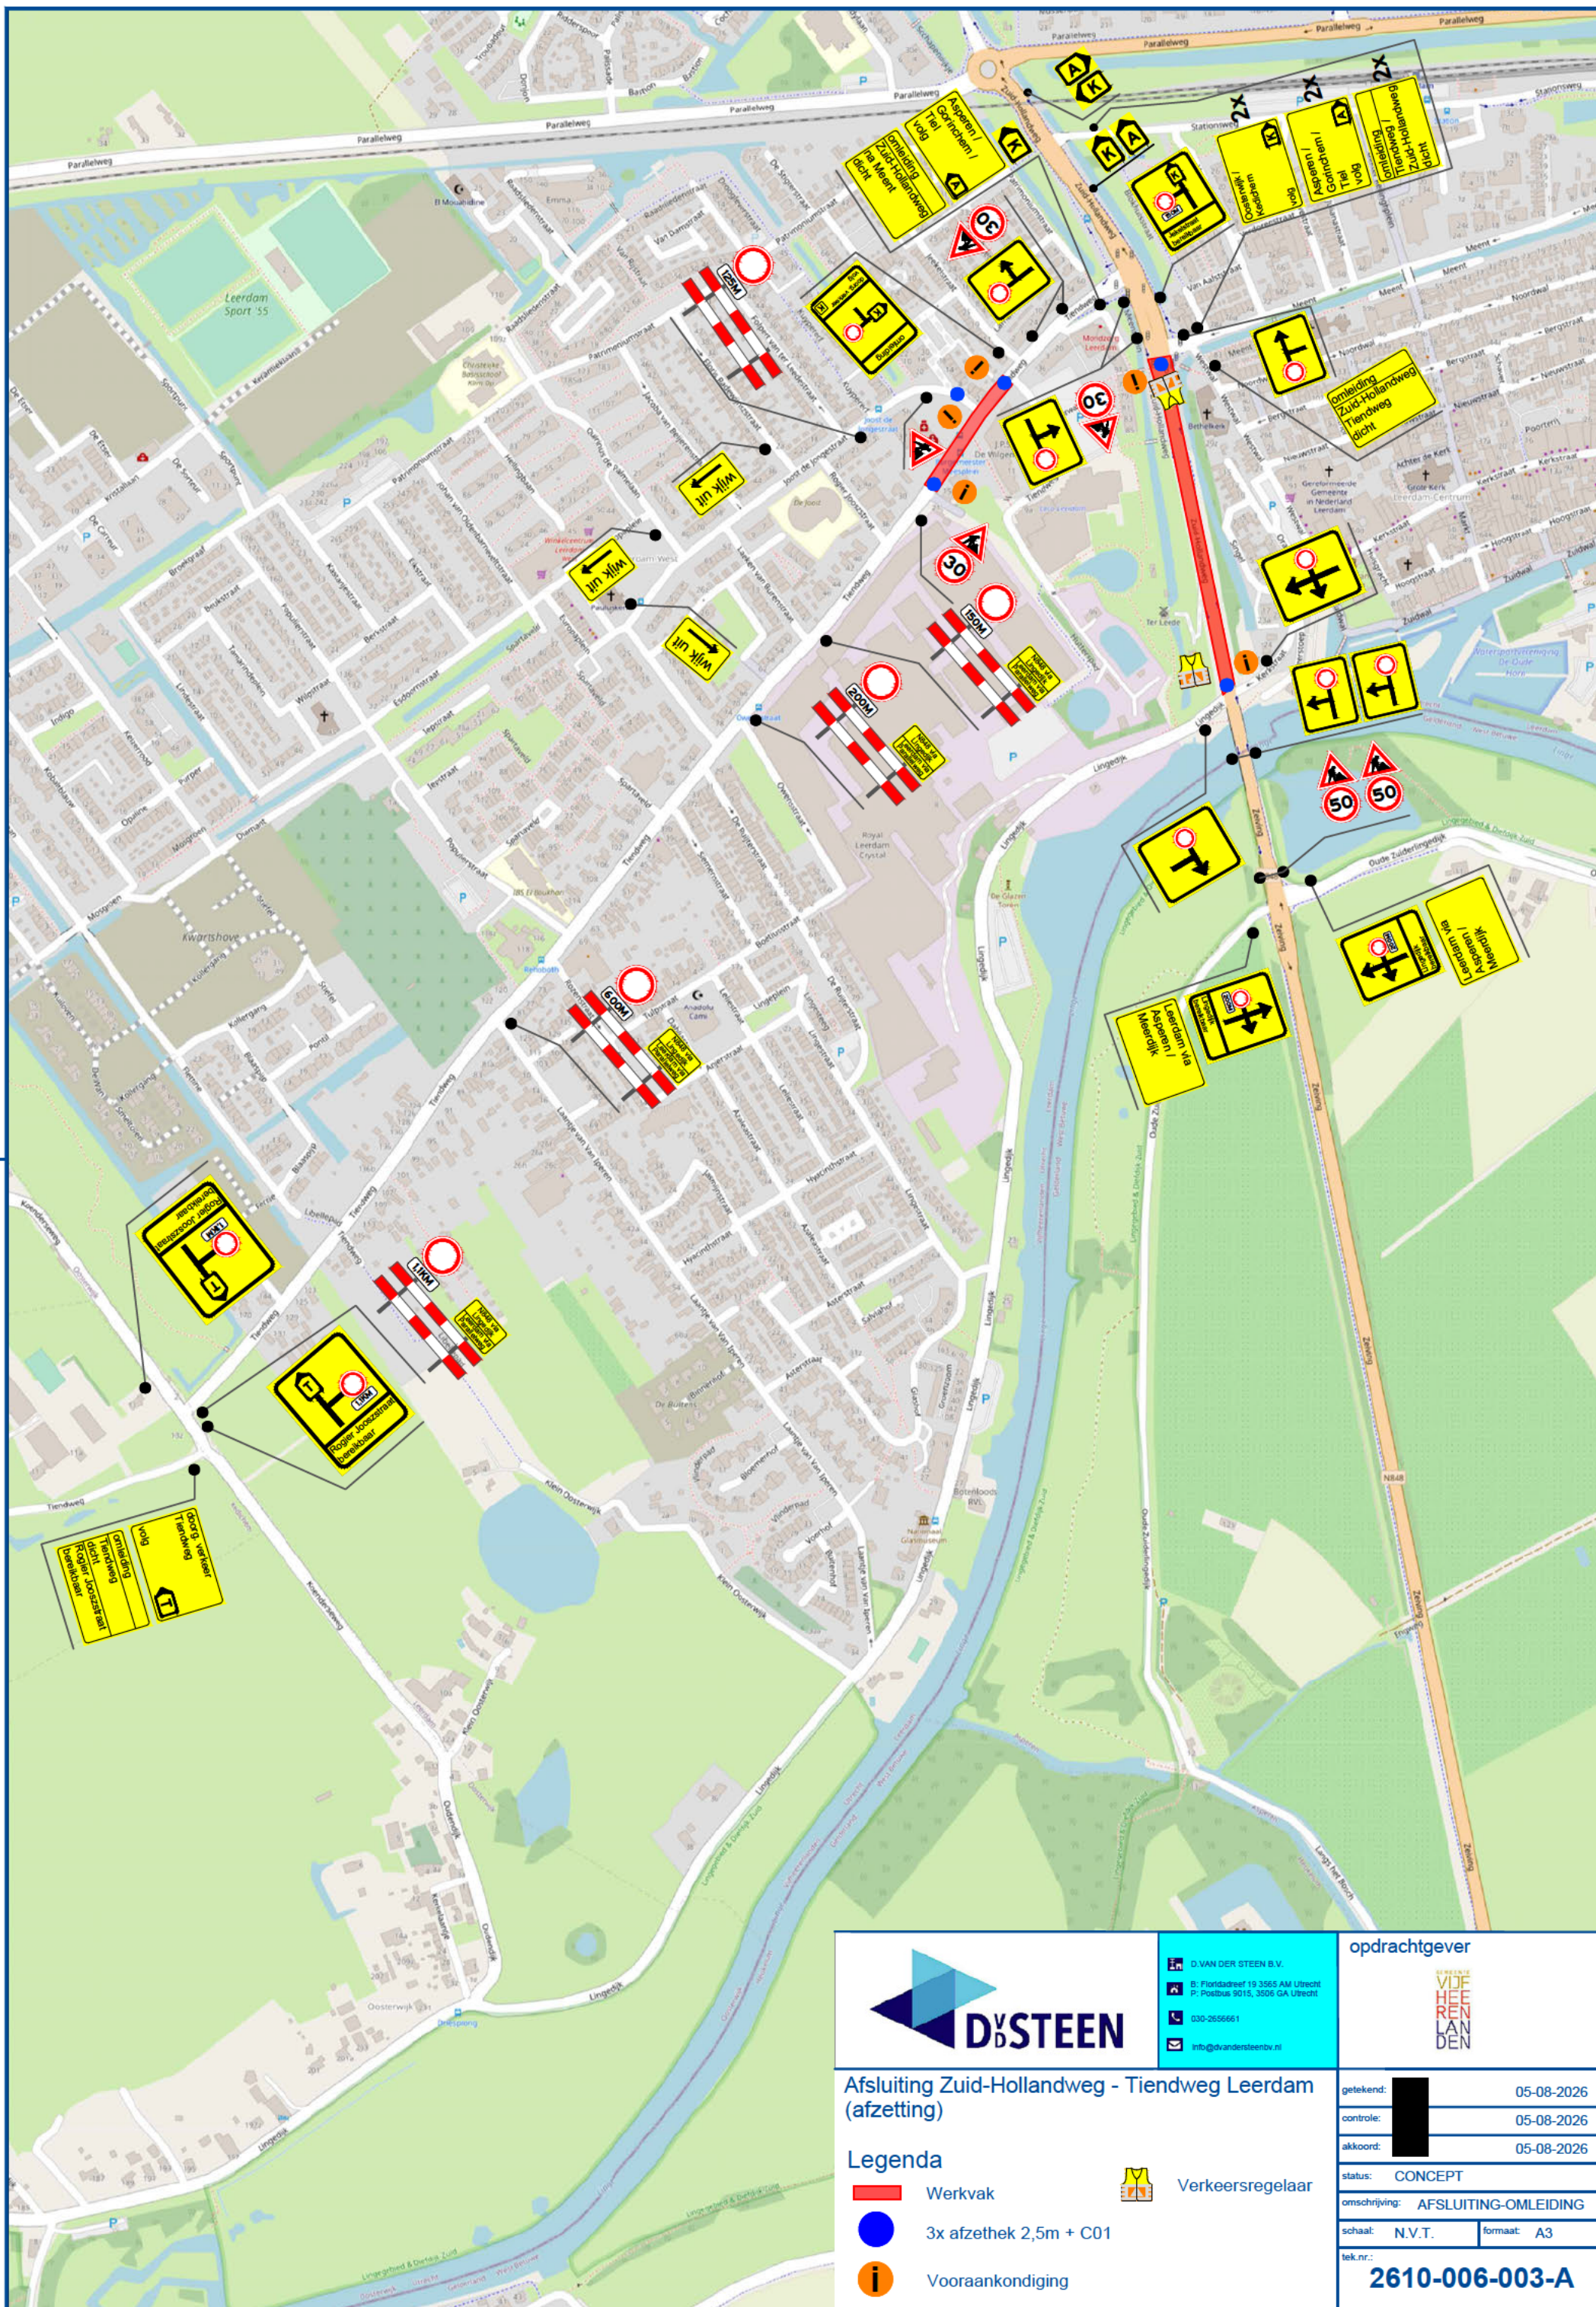

D. VAN DER STEEN B.V.
B: Florisdreef 19 3505 AM Utrecht
P: Postbus 9015, 3506 GA Utrecht
030-2656661
info@dvandersteenbv.nl

opdrachtgever



Afsluiting Zuid-Hollandweg - Tiendweg Leerdam (afzetting)

Legenda

- Werkvak
- 3x afzetting 2,5m + C01
- Vooraankondiging



Verkeersregelaar

getekend: 05-08-2026
controle: 05-08-2026
akkoord: 05-08-2026

status: CONCEPT
omschrijving: AFSLUITING-OMLEIDING
schaal: N.V.T. formaat: A3
tek.nr.: 2610-006-003-A