


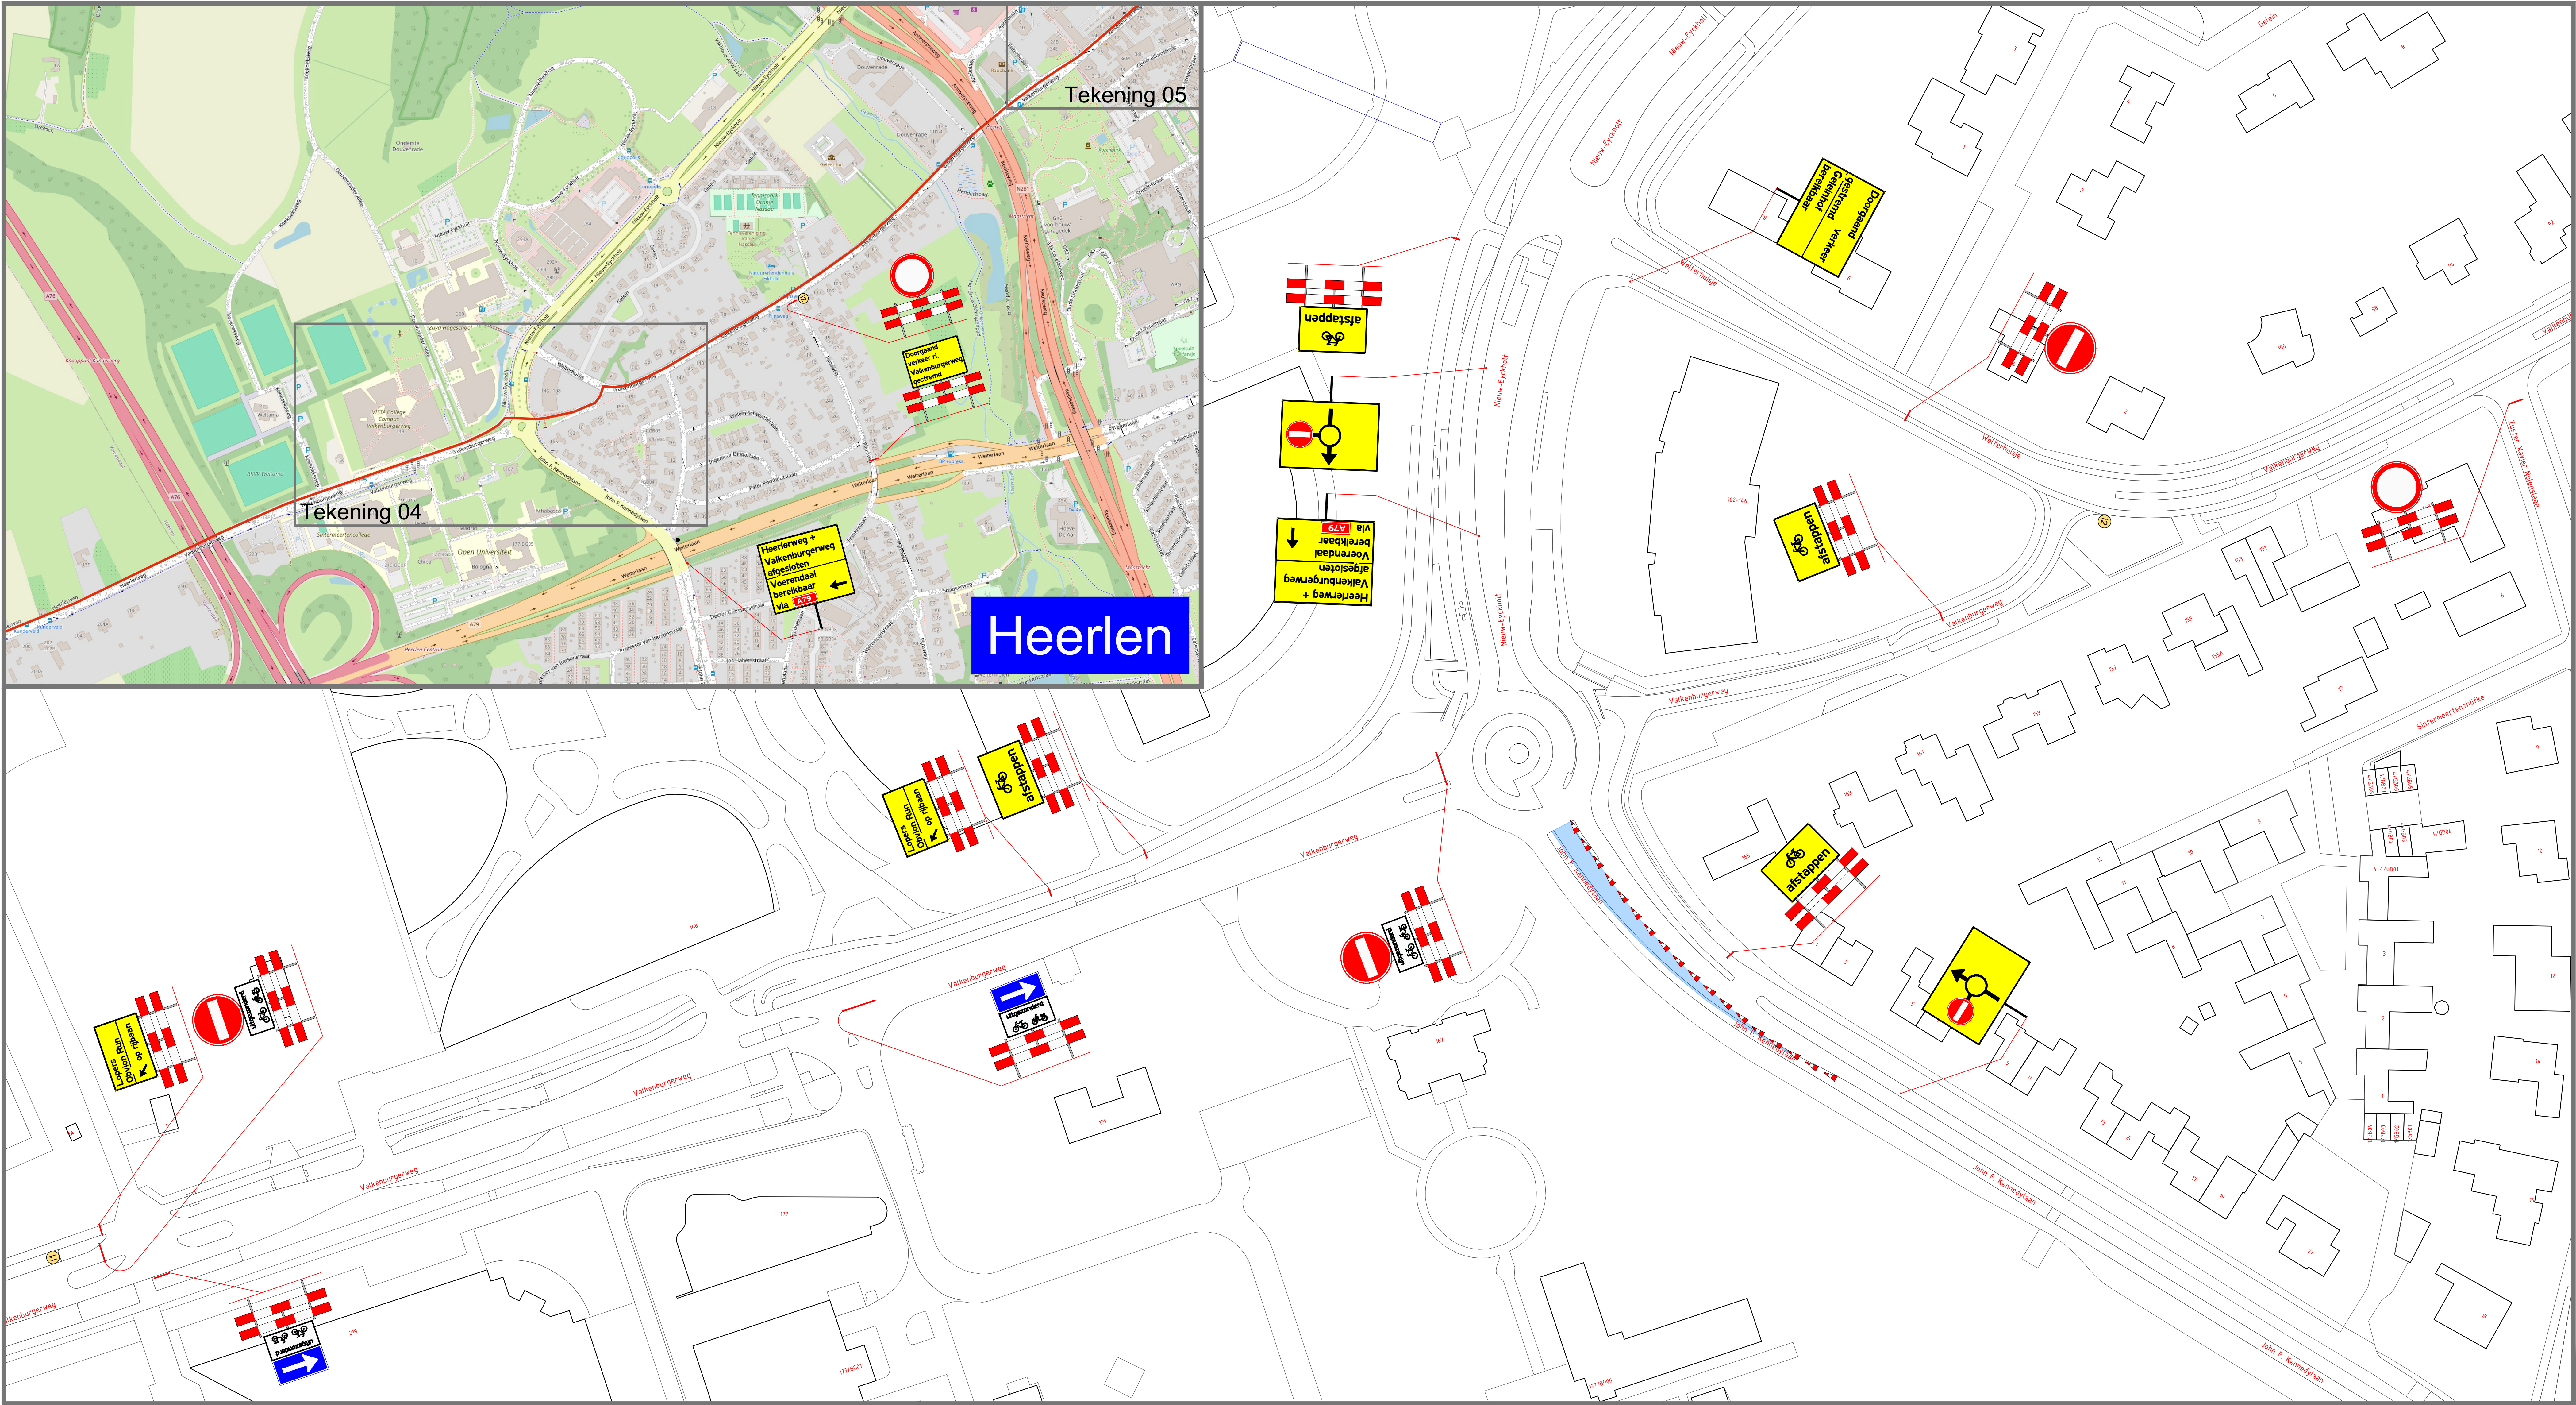

① Informatieborden 2 weken vooraf plaatsen

Valkenburgerweg + Heerlerweg ri. Voerendaal afgesloten
dag+datum
tussen 9.00 - 14.30

Valkenburgerweg ri. Centrum afgesloten
dag+datum
tussen 9.00 - 16.00
Parkeren verboden
Geldt ook voor de P-vakken

- Tekening 01 -- N281 Afrit Terworm + Omléiding
- Tekening 02 -- In de Cramer
- Tekening 03 -- Voerendaal - Grachtstraat
- Tekening 04 -- Heerlen - Heerlerweg
- Tekening 05 -- Heerlen - Valkenburgerweg
- Tekening 06 -- Heerlen - Oor van Hogeschool Zuid
- Tekening 07 -- Heerlen - Terworm ECO-brug

- Werkvak / Afgesloten wegvakken en rijstroken
- Tekstborden met tekstformaat 100 km/h = 170/128 mm
- Tekstborden met tekstformaat 80-70 km/h = 140/105 mm
- Tekstborden met tekstformaat 30-60 km/h = 110/83 mm
- Tekstborden met tekstformaat Fietspaden = 50/38 mm
- Routeborden
- Definitieve letters / cijfers / symbolen in overleg met wegbeheerder
- Afzethekken met bebording
- Afzetkegels Onderlinge afstand conform 96b - Tabel 8
- Conflicterende ANWB borden afplakken / afkruisen
- Conflicterende RVV borden afdekken met ondoorzichtige zak/hoes
- Afgesloten wegvakken / Locatie werkzaamheden
- Inzet beroepsmatige verkeersregelaars
- Inzet en aflossing conform overzicht 96b
- Conform categoriën: Laag - Gemiddeld - Hoog intensief

Locatie van bebording is indicatief ingetekend.
Exacte locatie wordt in het werk bepaald.

Verse	1	Datum	04-08-2026	Geskreid	MVH	Omschrijving	Concept
Pg. Nr.	26-12-11-05	Schaal	N.V.T.	Goedgekeurd		Formaat	A0
Project Heerlen Obvion Run 2026							
Onderdeel Tijdelijke verkeersmaatregelen							
Opdrachtgever WEDO Verkeerstechneek - Kerkrade							
Tekeningsnr. Heerlen Obvion Run 2026 - 04							