

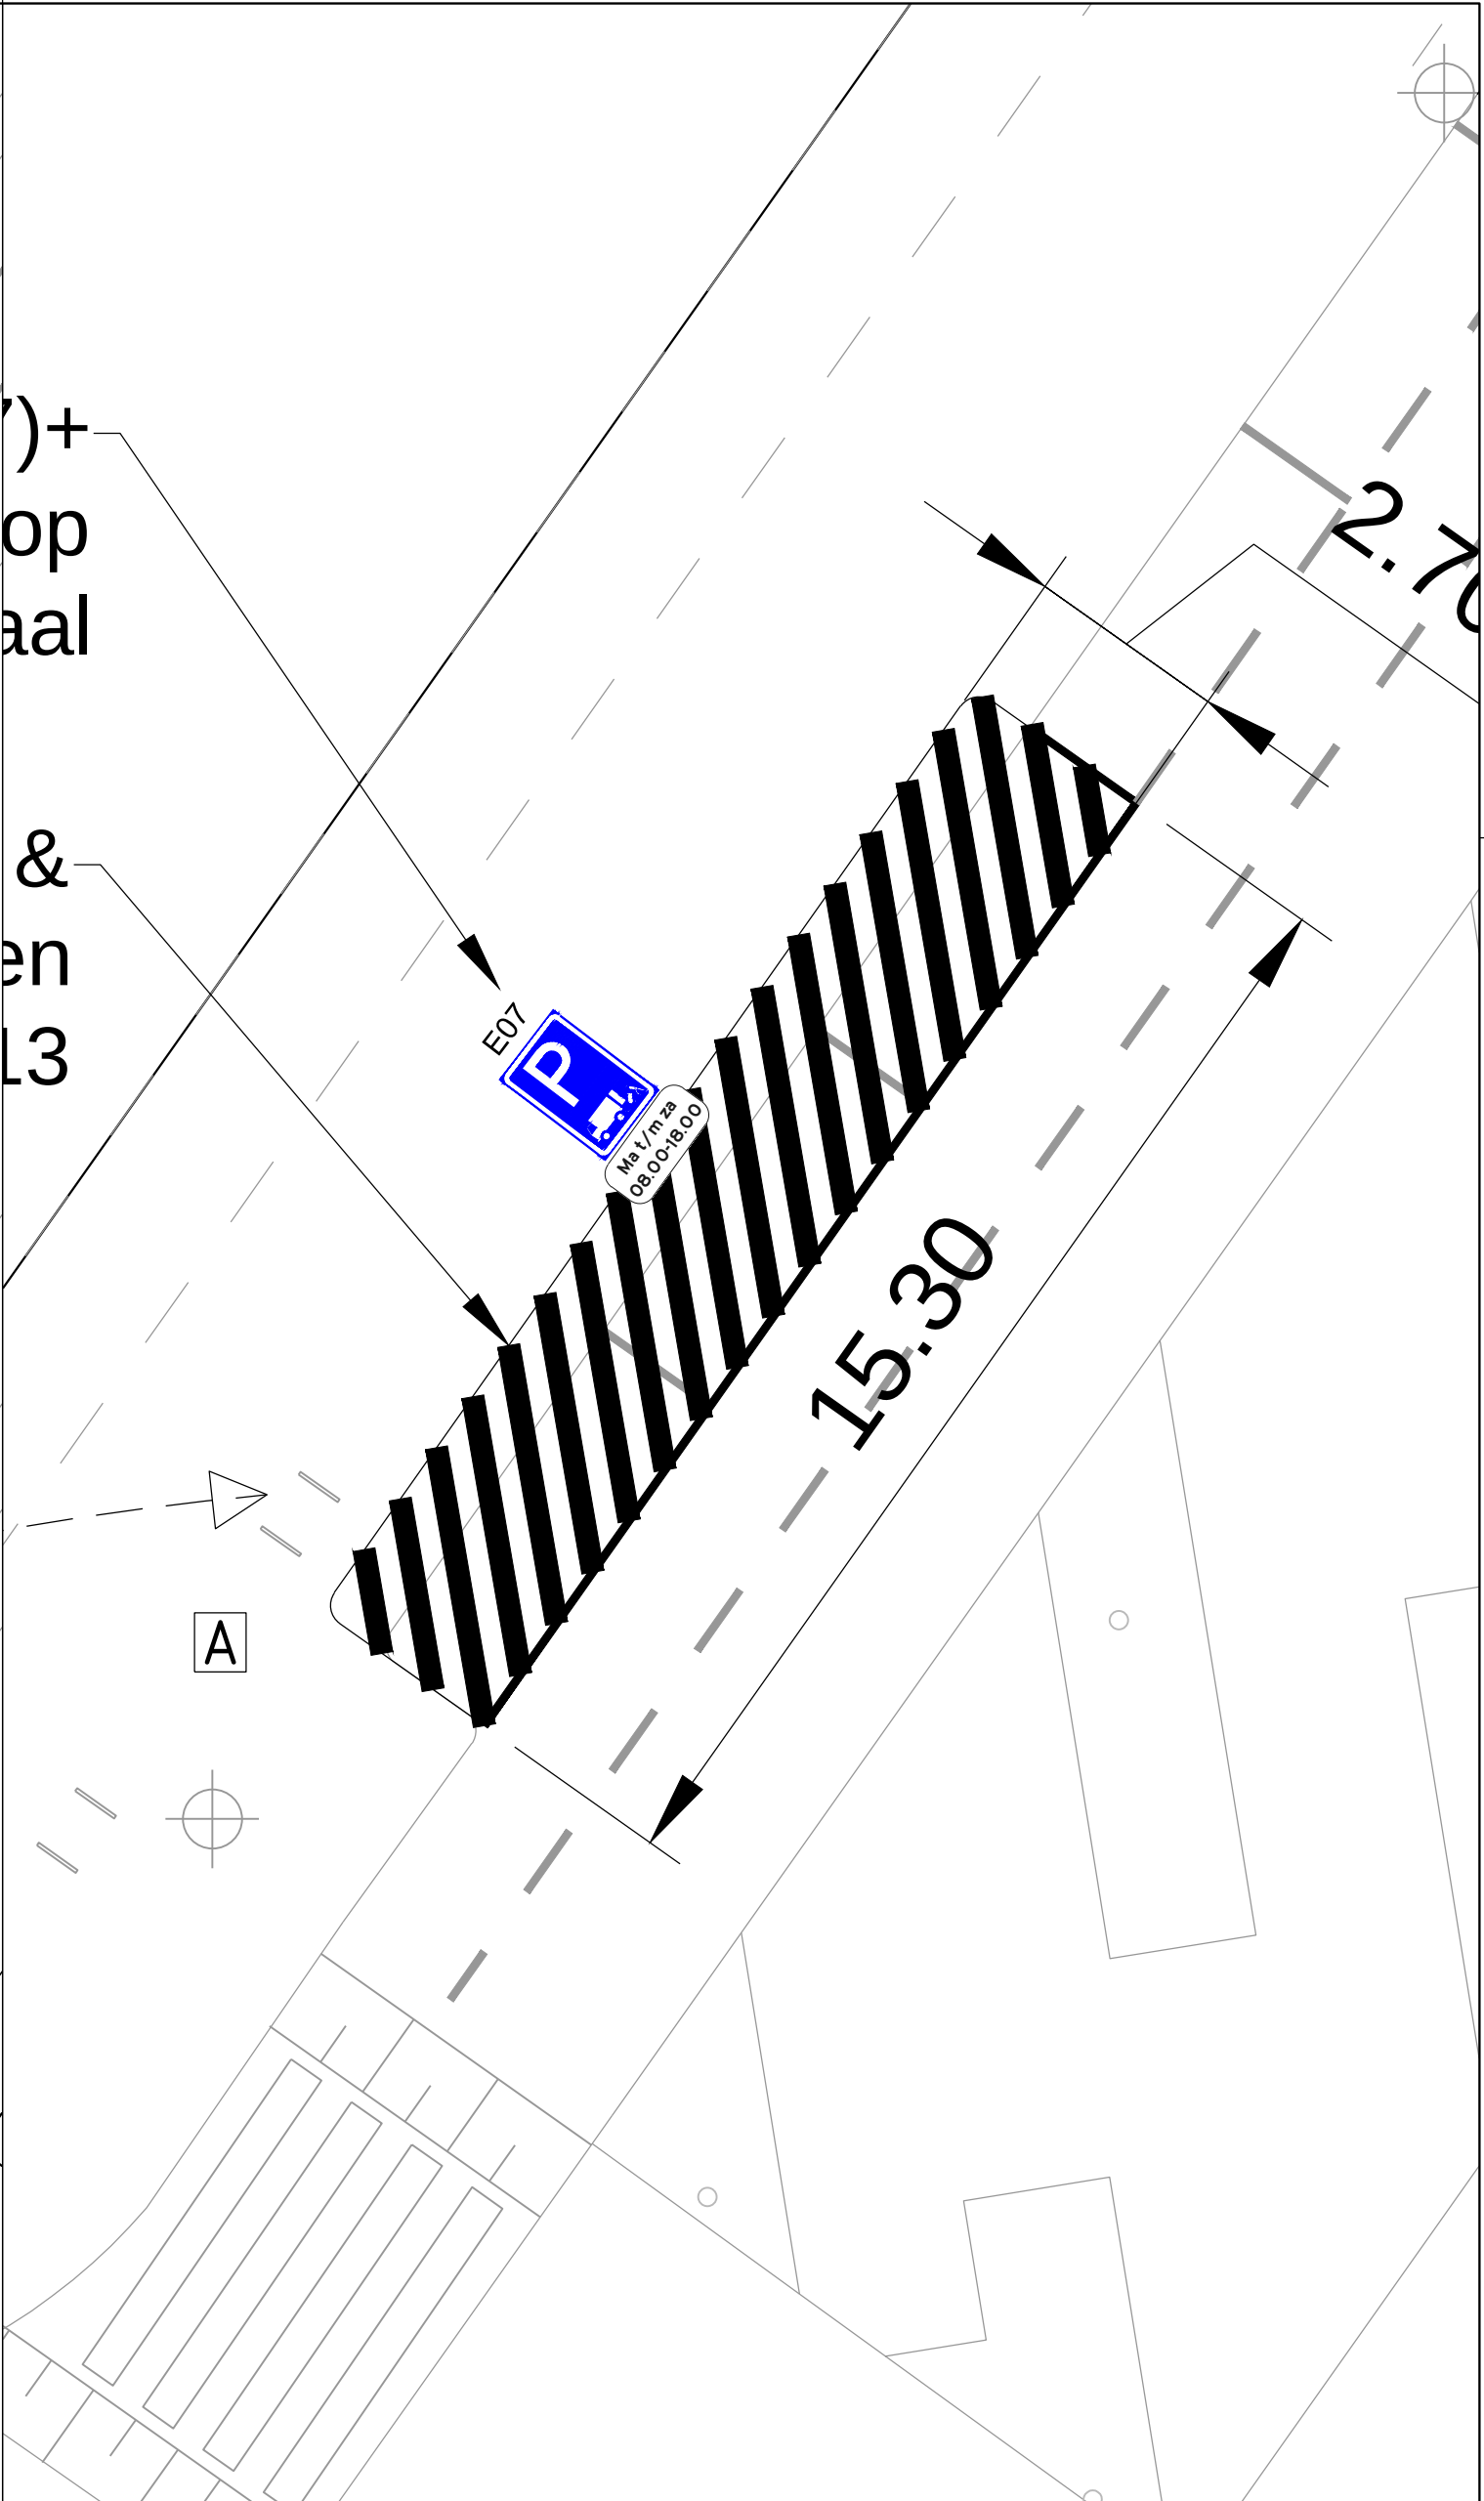


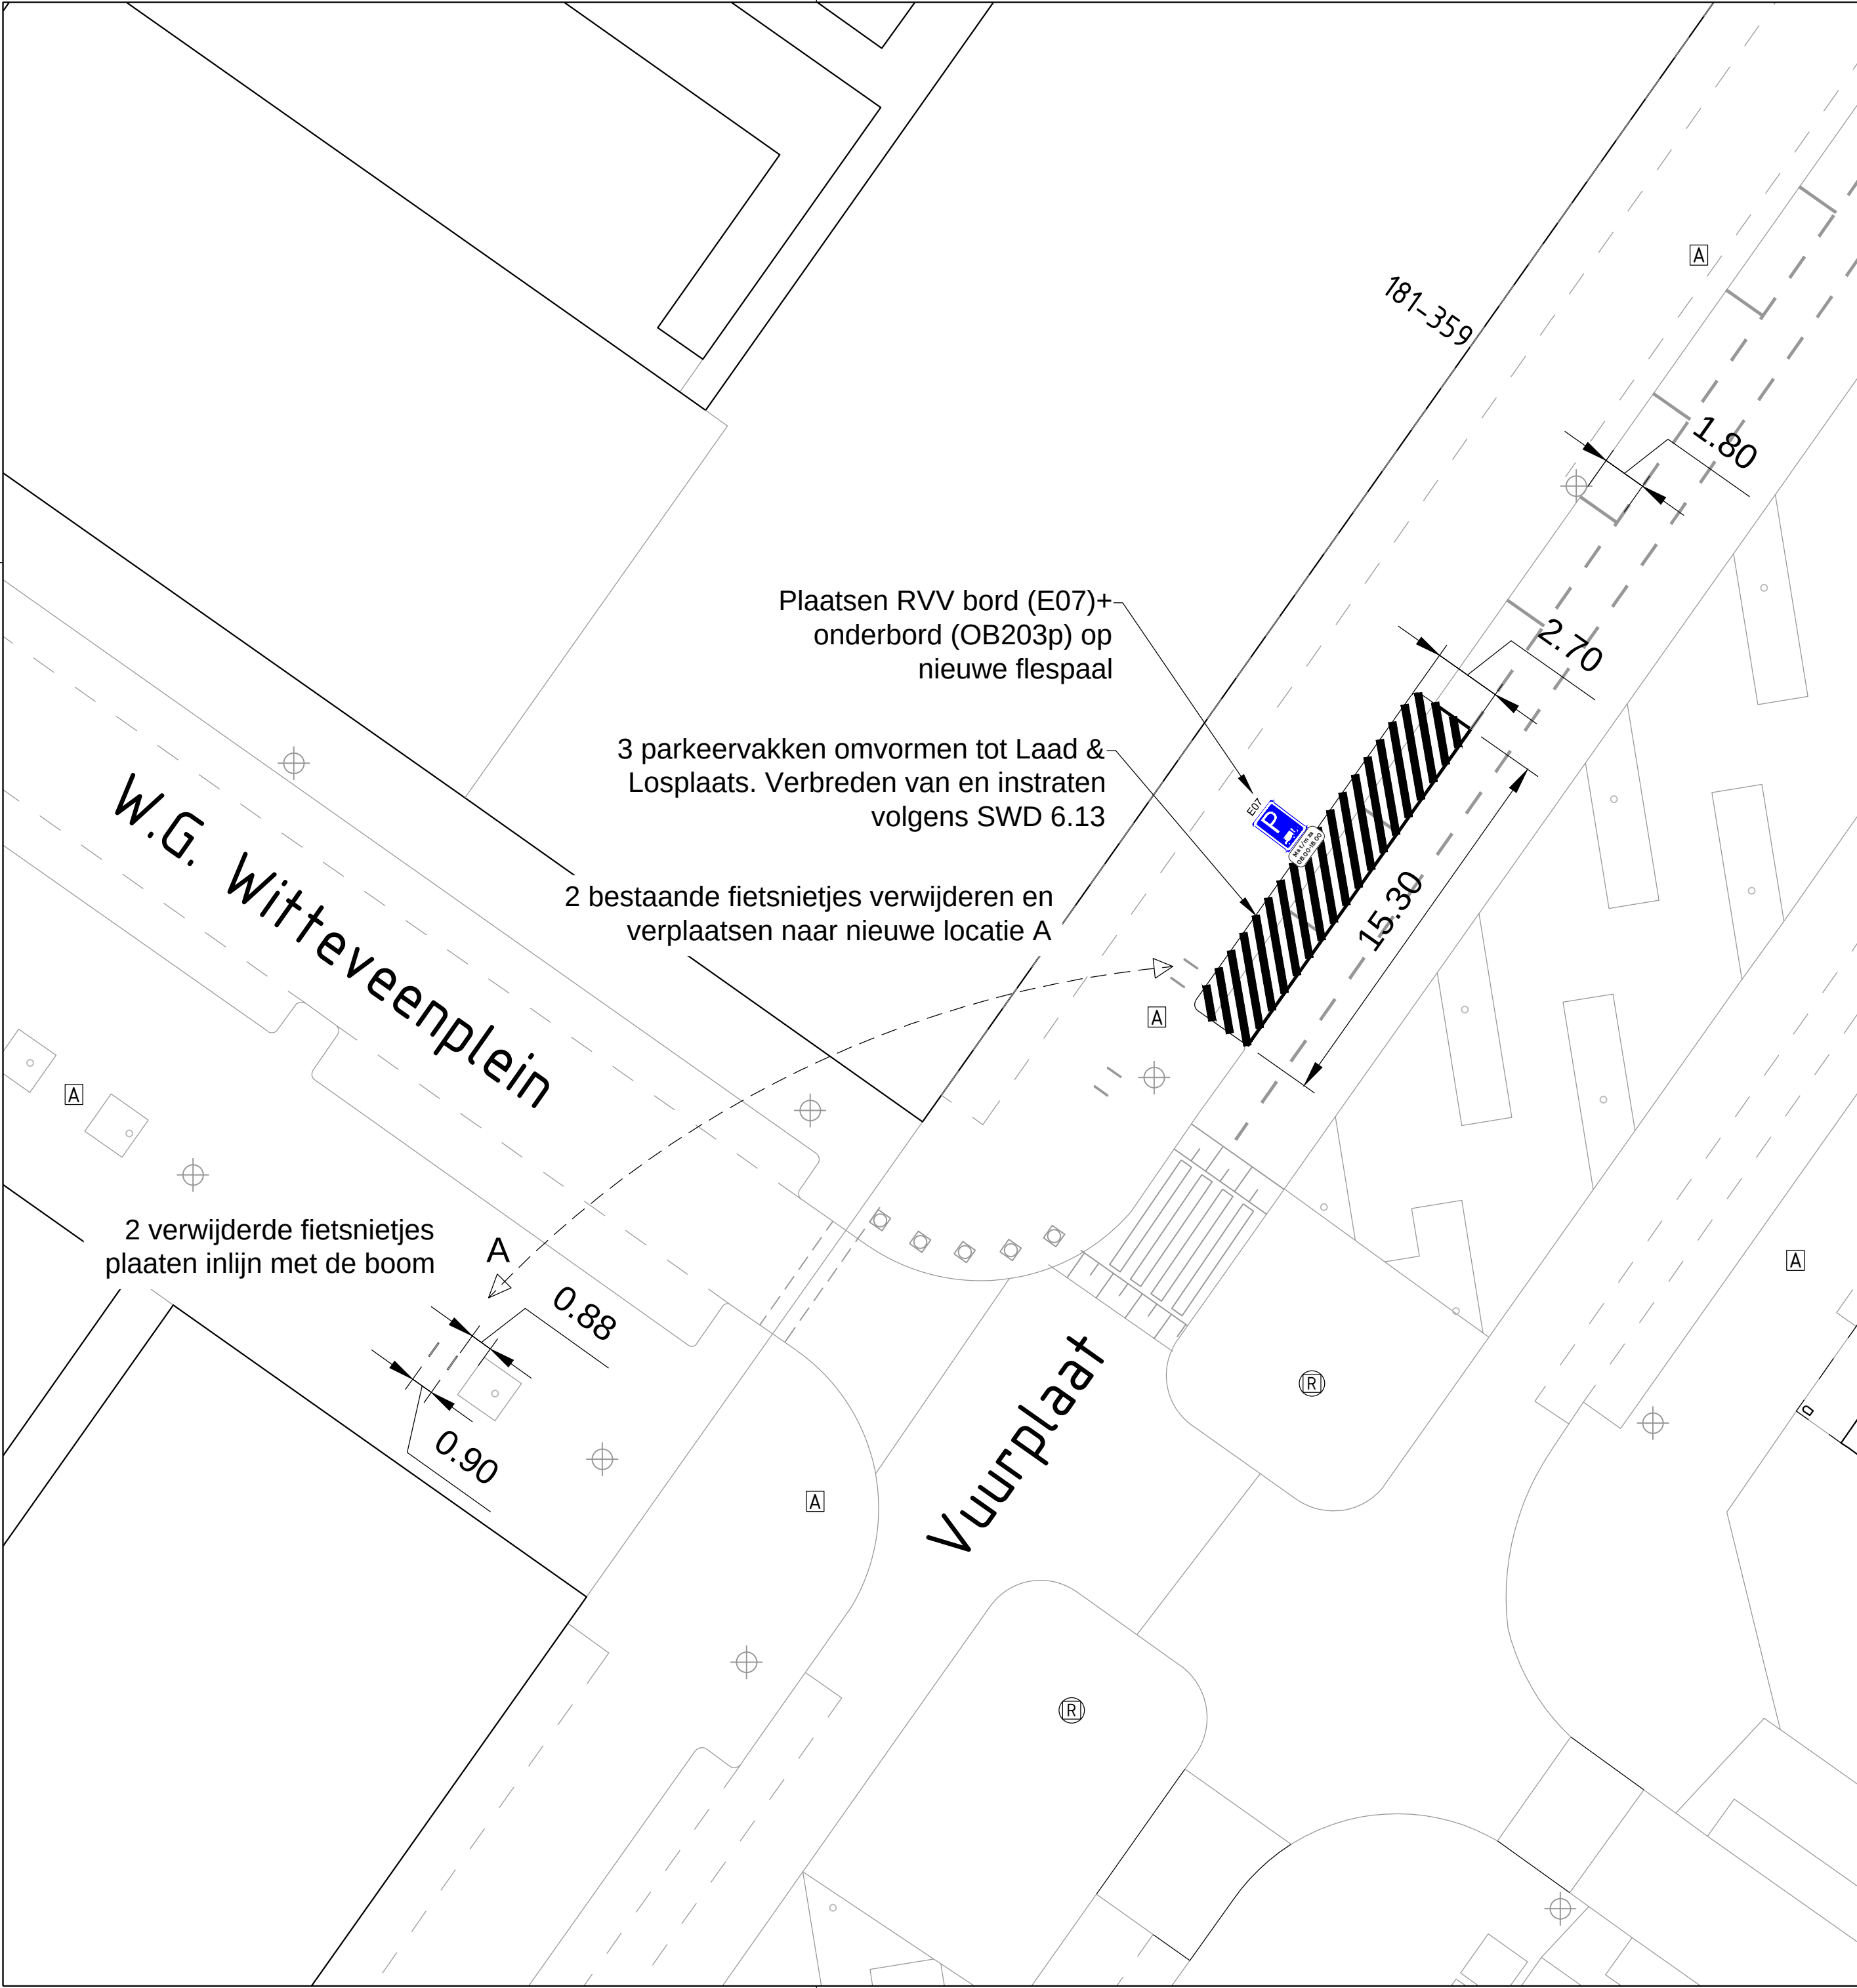

	16-02-2026	2
DP	18-11-2025	
Getekend door	Datum	Versie

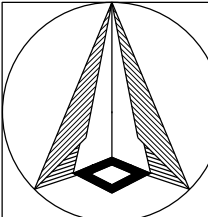

Schetsontwerp
Vuurplaat
Laad -en loszone

Schaal: 1:200
Formaat: A2
Buurt:



Gemeente Rotterdam
Stadsontwikkeling
Mobiliteit

Bestandsnaam: MOB25-642_Vuurplaat_L&L zone.dwg

MOB 25-642

Bladnr:
1/1