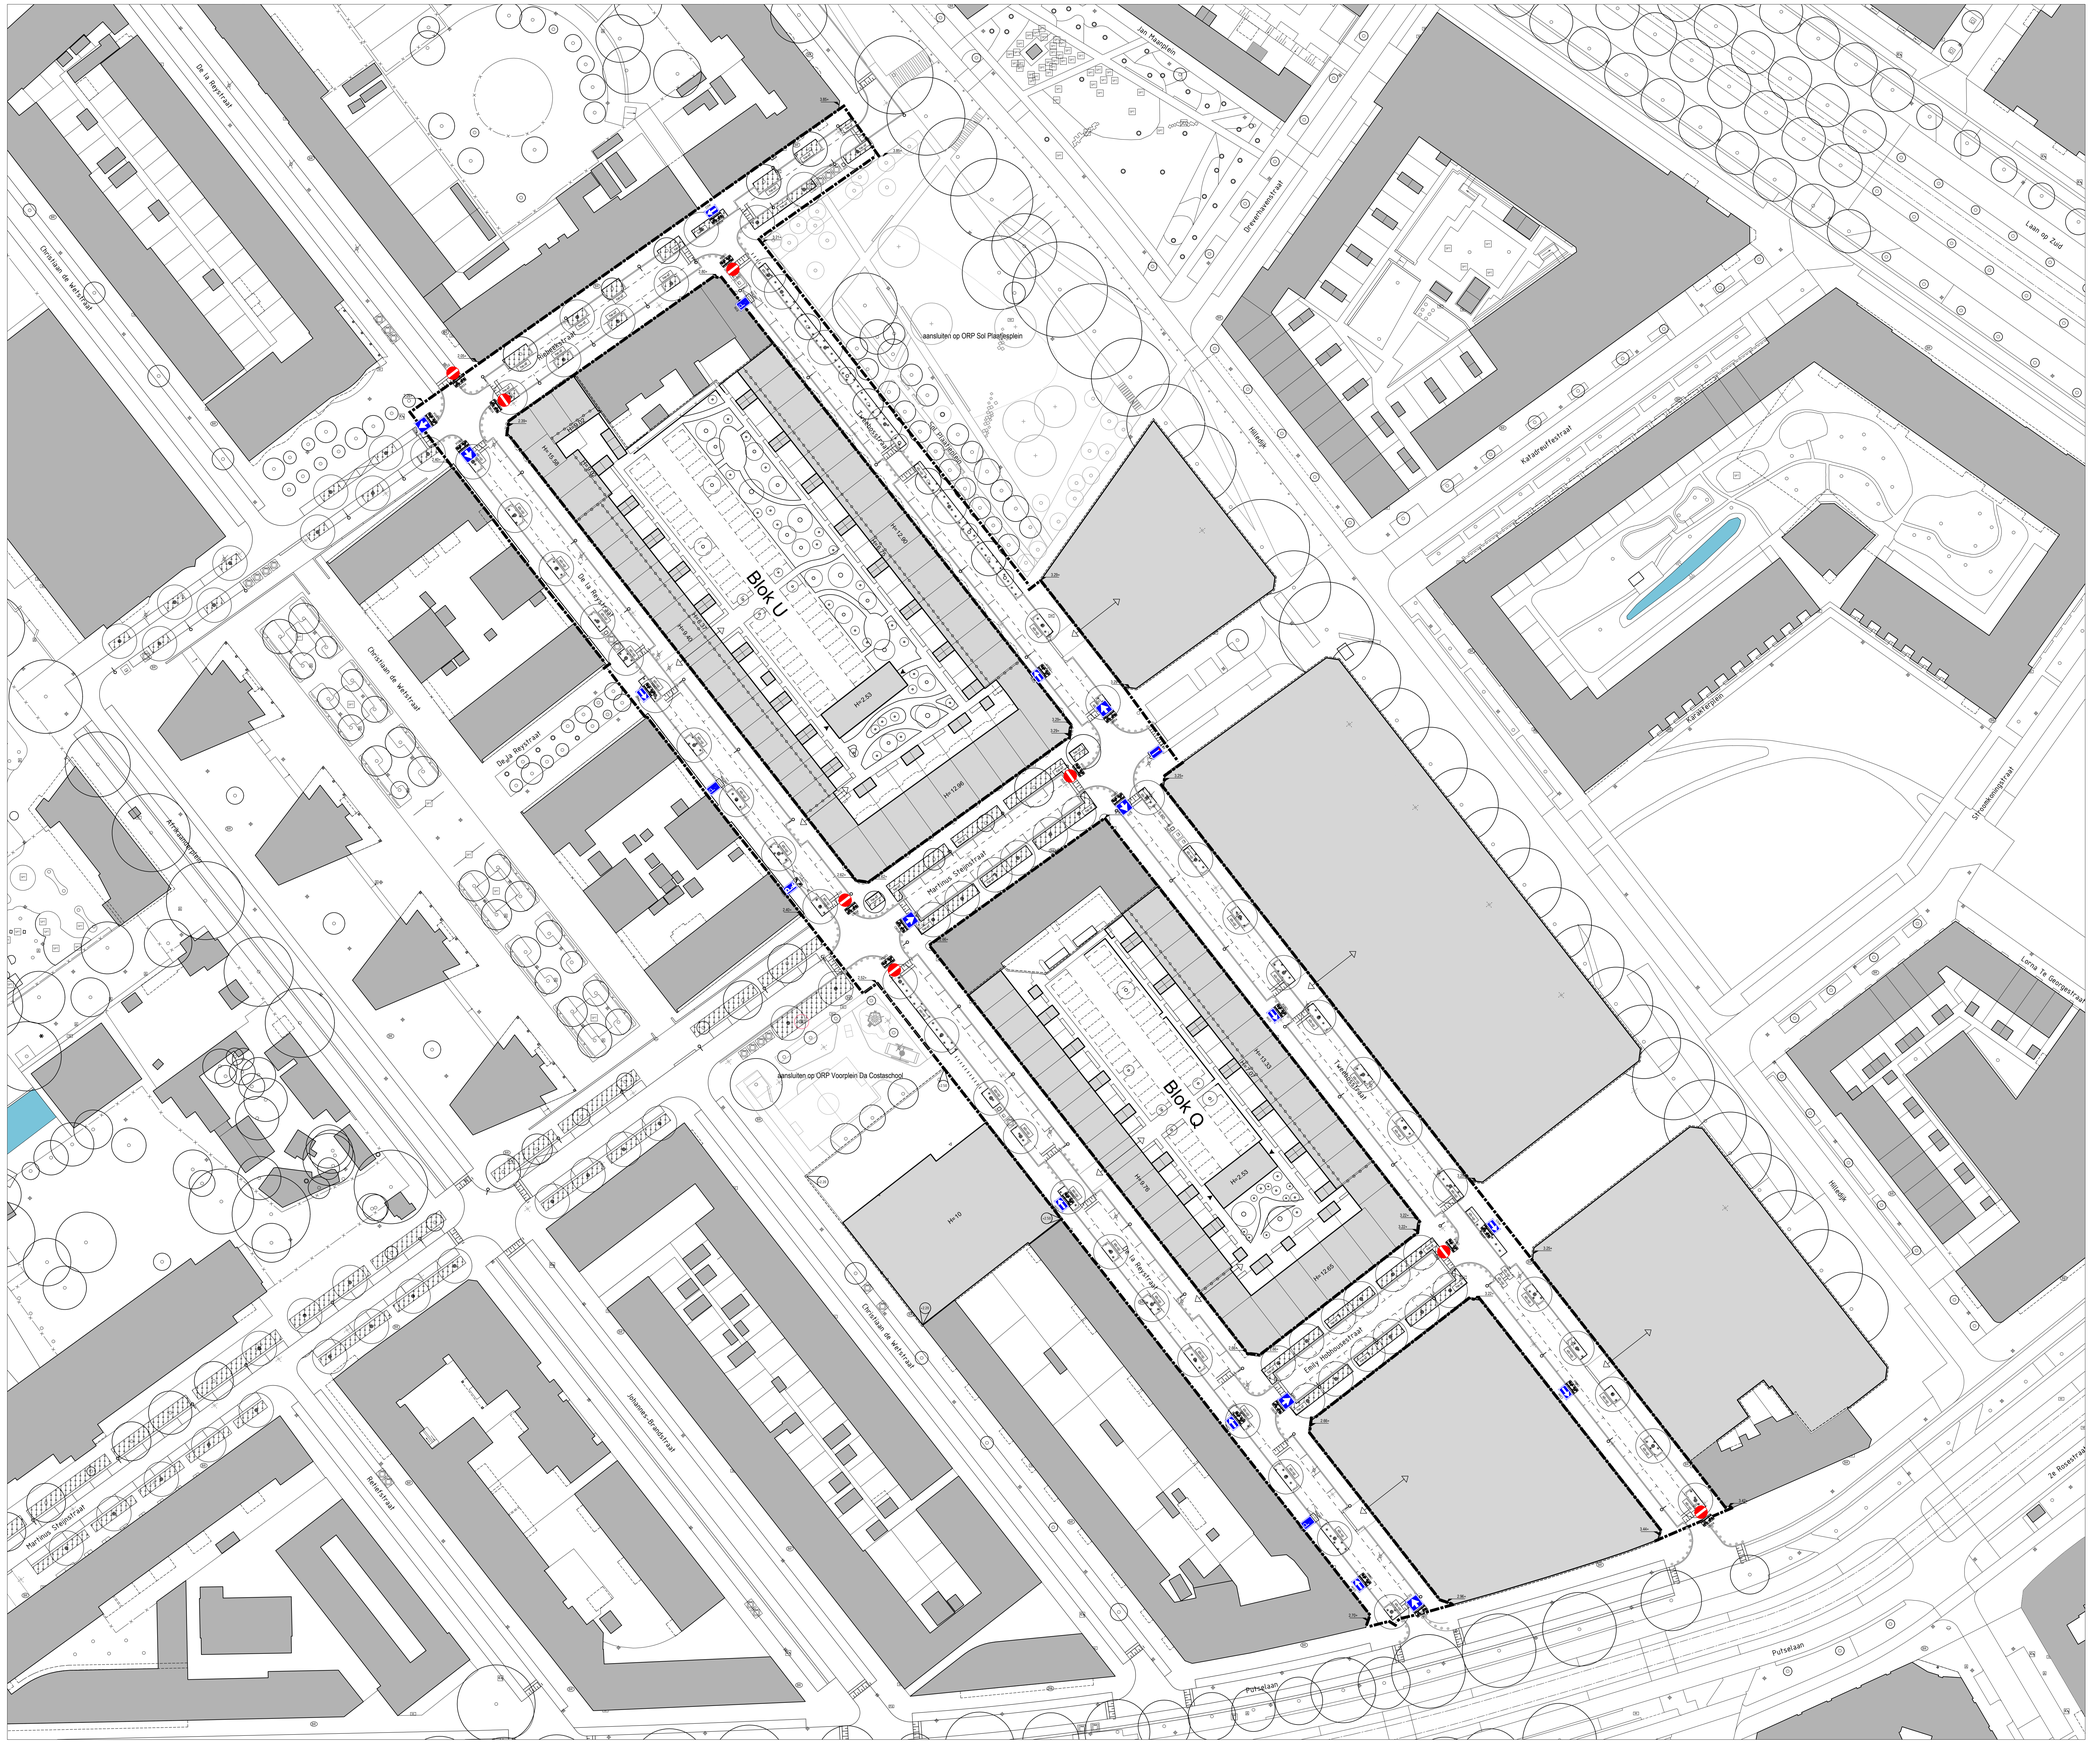

VERKLARING BORDENPLAN

verkeersbord met nummer volgens RVV 1990, exacte plaats nader te bepalen conform plaatsingsvoorschriften (zoveel mogelijk aan lichtmasten plaatsen)

Let op: binnen het plangebied zijn borden aanwezig die niet behoren tot de RVV-borden. Deze dienen te worden teruggeplaatst, maar maken geen onderdeel uit van het bordenplan.

Akkoord Team Openbare Ruimte - voorzitter:						
Akkoord projectmanager:						
Akkoord manager openbare werken gebied:			Esther vld Sluys	25-06-2026		
Vastgesteld gebiedsaccountmanager:			Getekend door	Datum	Versie	Gecontroleerd door

Voorlopig Openbare Ruimte Plan

Afrikaanderwijk Zuid Oost fase 1

Afrikaanderwijk

Stadsontwikkeling Ruimtelijk Ontwerp & Advies	Buurt: 8650/8660	Formaat: A0	Schaal: 1:500
Gemeente Rotterdam	Bebordingsplan	ORP25-00054-FE	Blad nr: 3/5
	Bestandsnaam: ORP25-00054_FE_AF_IP_Afrikaanderwijk Zuid-Oost.dwg		