

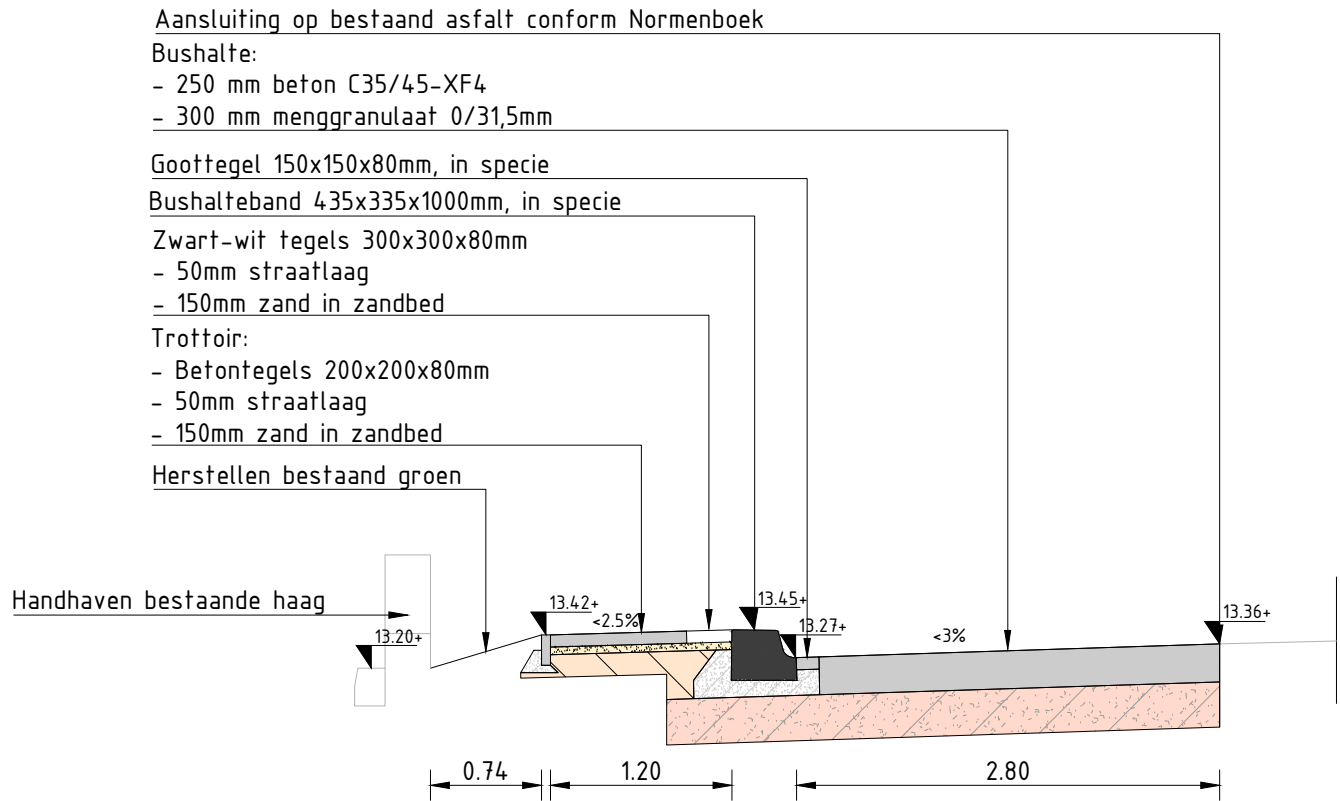


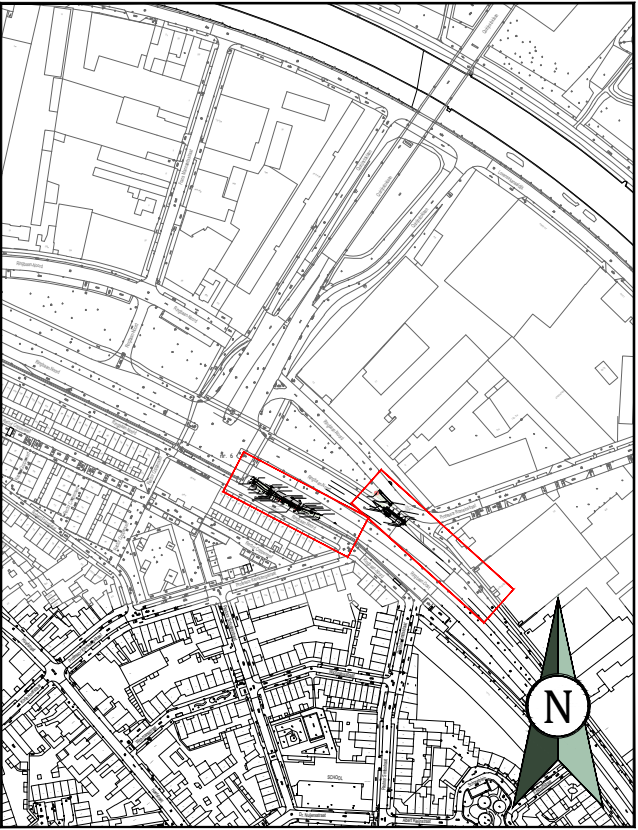

Locatie 6 | Ringbaan Oost - Eekhofstraat Oost  
Schaal 1:50

| Werkzaamheden                                    | Totaal | Eenheid        |
|--------------------------------------------------|--------|----------------|
| Aanbrengen betonverharding                       | 85     | m <sup>2</sup> |
| Aanbrengen tegelverharding 200x200x80mm          | 41     | m <sup>2</sup> |
| Hertstellen groenstrook                          | 82     | m <sup>2</sup> |
| Aanbrengen bushalteband 435x334x1000mm in specie | 14     | m              |
| Aanbrengen opsluitband 60x200mm in specie        | 57     | m              |
| Aanbrengen goottegel 150x150x80mm in specie      | 57     | m              |
| Aanbrengen trottoirband 180/200x250mm in specie  | 35     | m              |
| Aanbrengen zwart-wit tegels                      | 47     | st             |
| Aanbrengen perronverloopband trottoir links      | 1      | st             |
| Aanbrengen perronverloopband trottoir rechts     | 1      | st             |
| Aanbrengen trottoirkolk                          | 2      | st             |
| Aanbrengen bushaltecolk                          | 1      | st             |
| Te verwijderen straatkolk                        | 3      | st             |
| Te verwijderen trottoirband                      | 61     | m              |
| Te verwijderen groen                             | 126    | m <sup>2</sup> |
| Te kappen bomen                                  | 2      | st             |

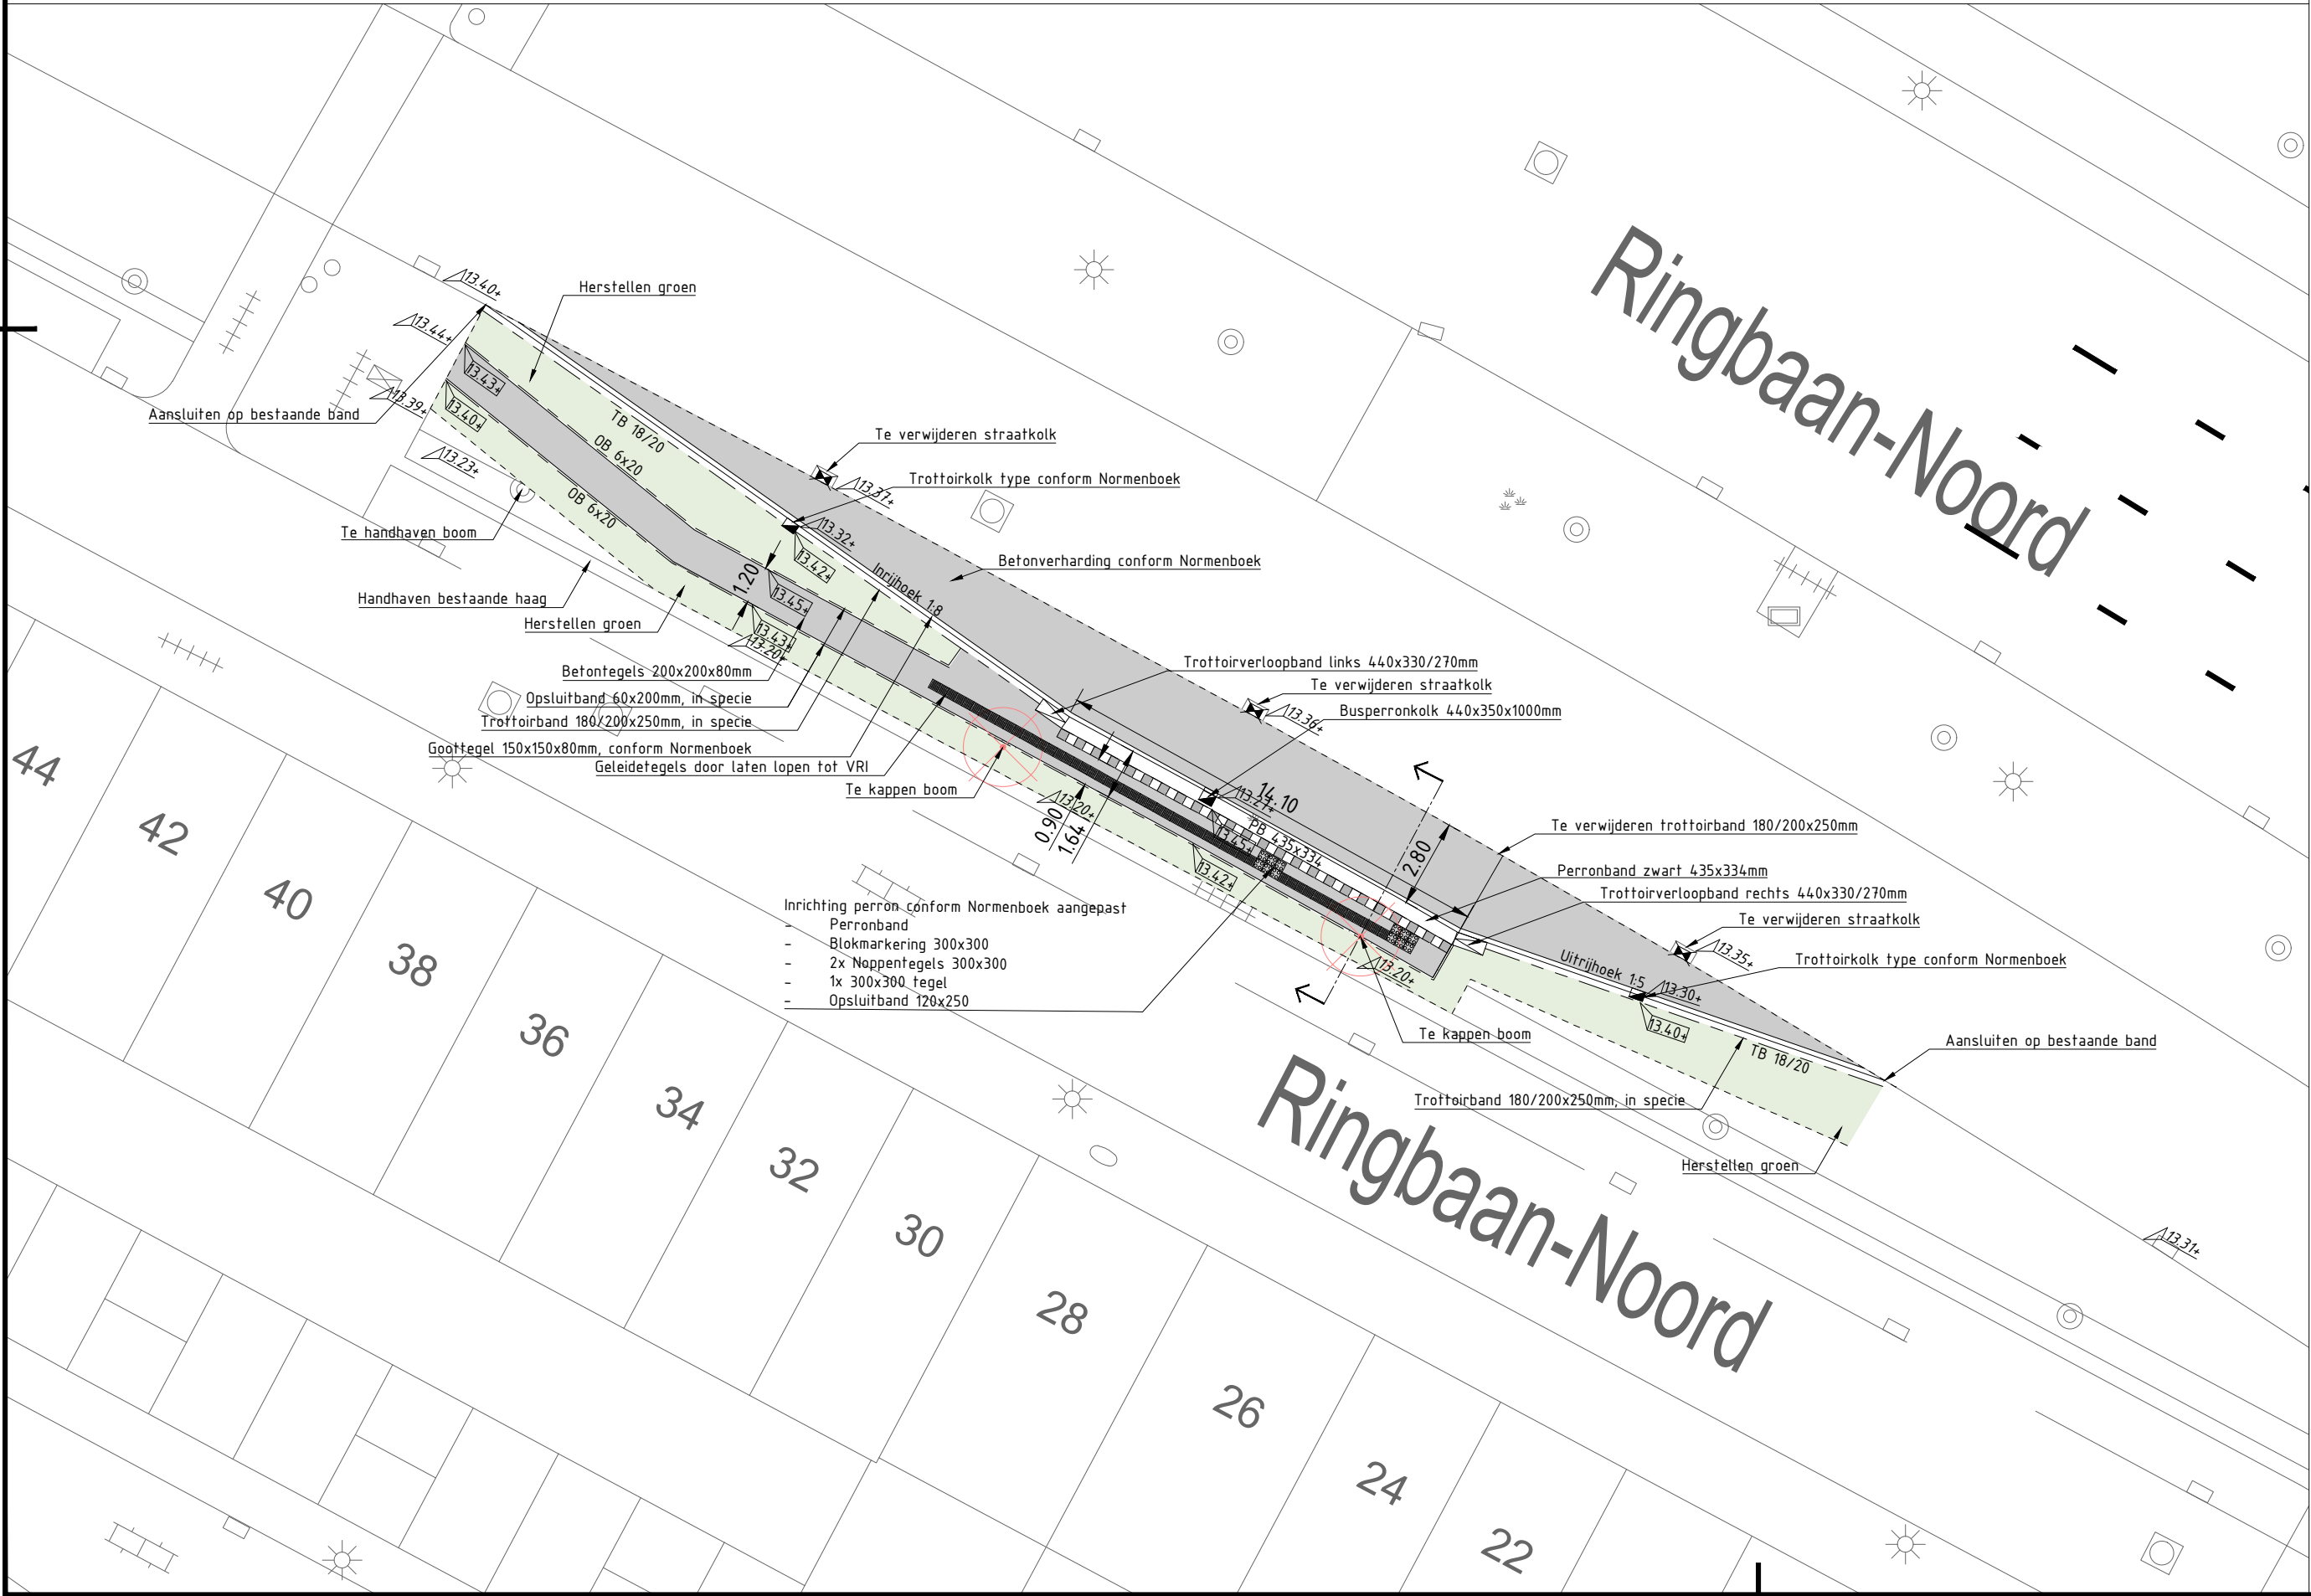

- alle maten in het werk te controleren
- hoogtemaatvoering is indicatief weergegeven
- alle maten in meters tenzij anders aangegeven
- alle hoogtes zijn weergegeven t.o.v. N.A.P.

| versie | datum      | wijziging | gef. | PL |
|--------|------------|-----------|------|----|
| 1.0    | 20-05-2026 |           | MG   | SW |

Vinding.

Vinding.  
Maidstone 8  
5026 SK  
Tilburg  
013-2084167  
info@vinding.nl  
www.vinding.nl

project  
OV concessie  
locatie  
Ringbaan Noord Tilburg  
opdrachtgever  
Gemeente Tilburg

|               |               |
|---------------|---------------|
| formaat       | A2            |
| schaal        | 1:200         |
| datum         | 30-06-2026    |
| fase          | U0            |
| status        | Concept       |
| projectleider | S. Wunderink  |
| tekenaar      | M. van Gaalen |

projectnummer  
26.013.02

onderwerp  
Locatie 6 Ringbaan Noord Eekhoffstraat oost

tekeningnummer  
L6-01

versie  
1.0