




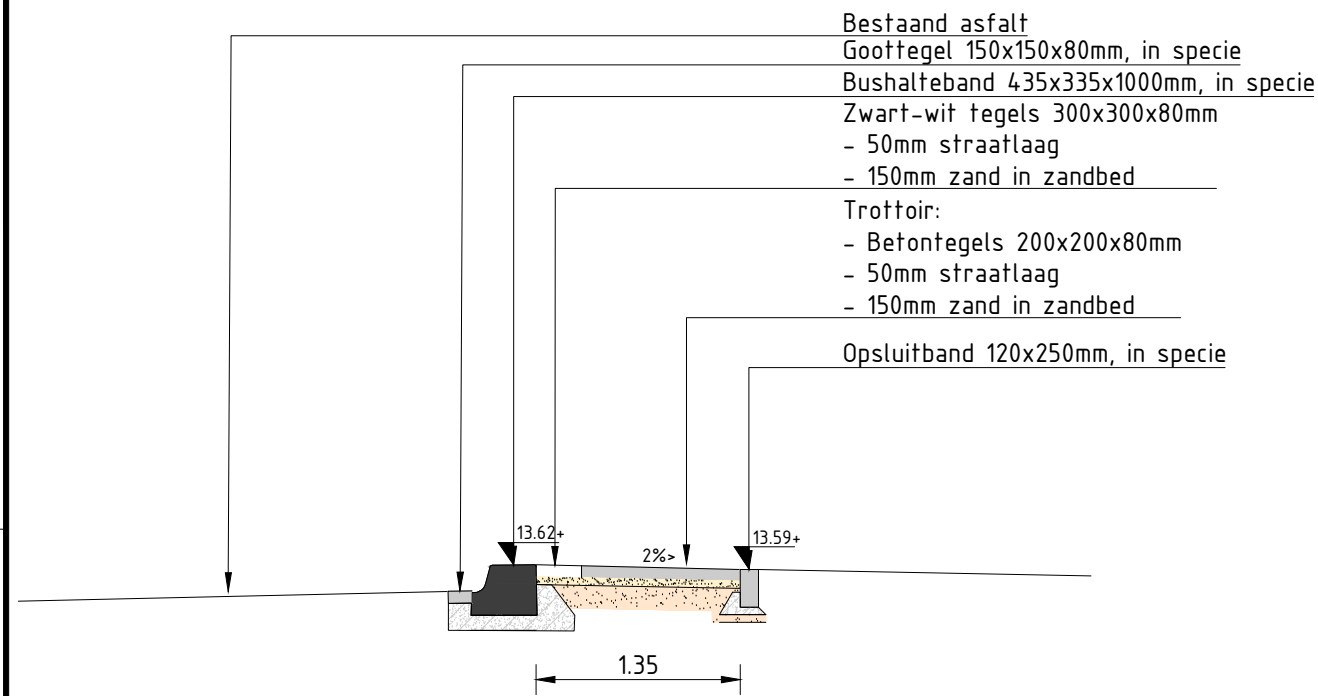


Locatie 7 | Ringbaan Oost - Eekhofstraat West
Schaal 1:50

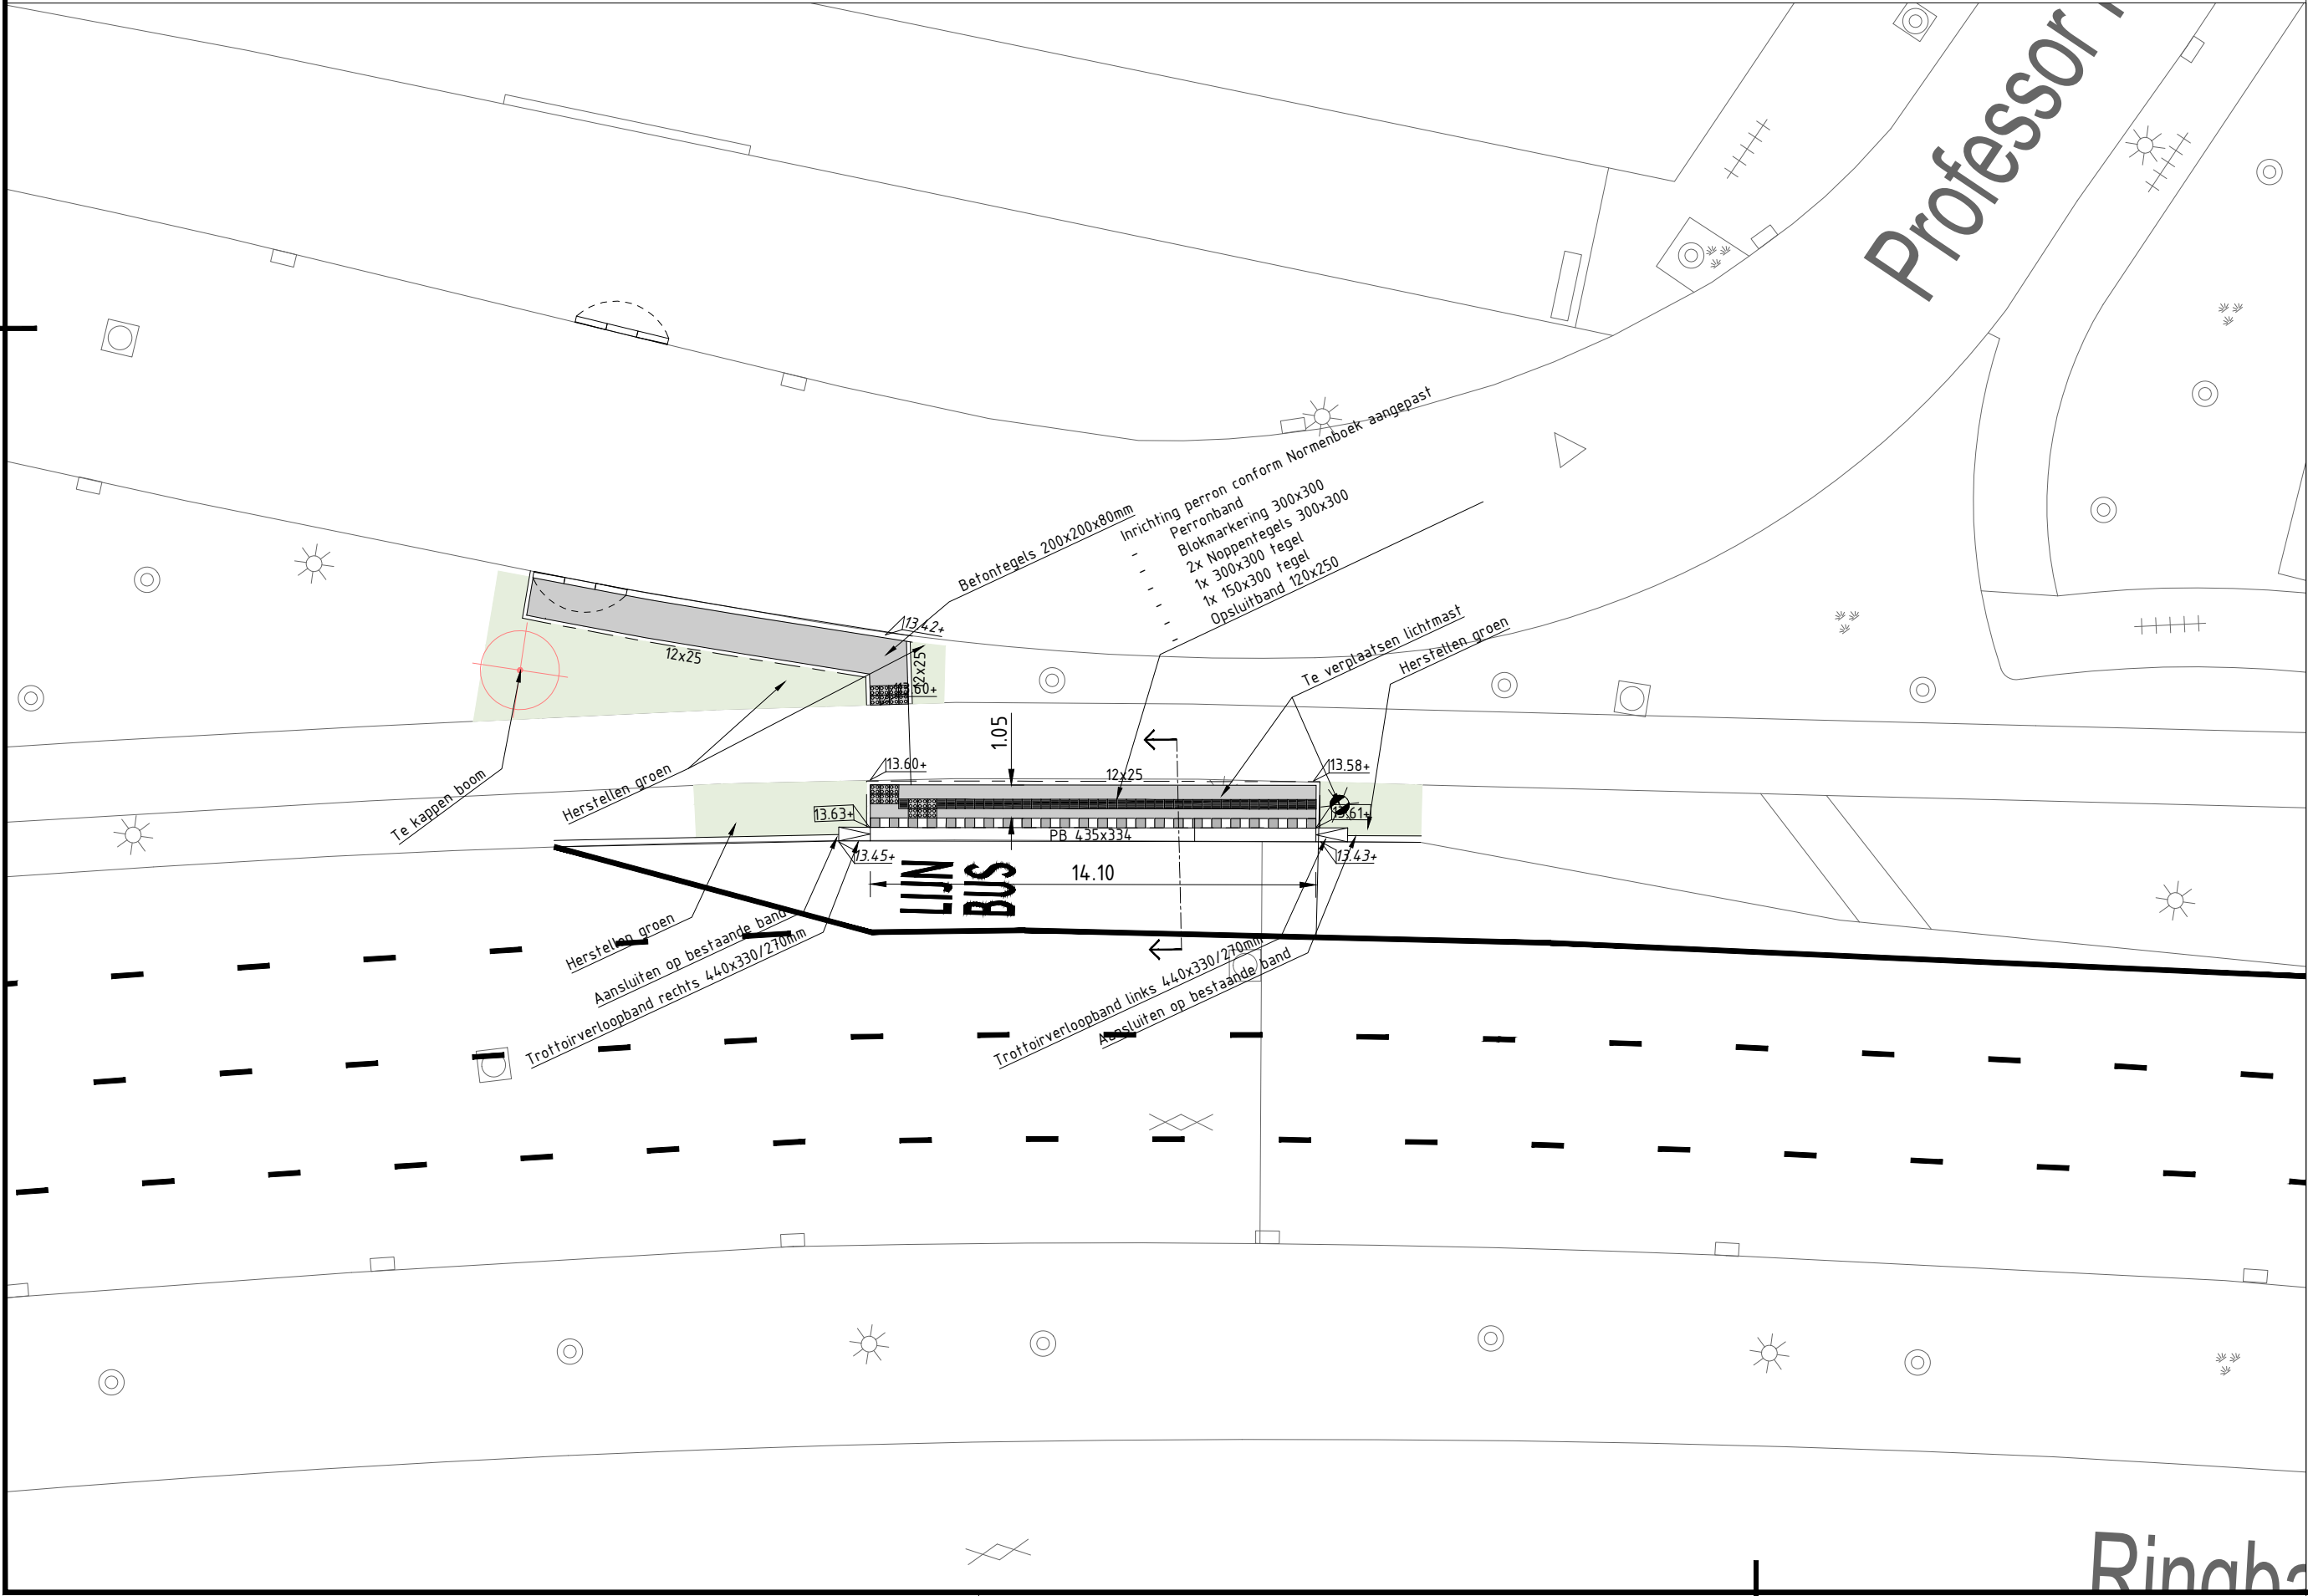

Werkzaamheden	Totaal	Eenheid
Aanbrengen tegelverharding 200x200x80mm	30	m ²
Herstellen groenstrook	43	m ²
Aanbrengen bushalteband 435x334x1000mm in specie	14	m
Aanbrengen opsluitband 12x250mm	33	m
Aanbrengen inritbanden 180/200x250mm links	2	st
Aanbrengen inritbanden 180/200x250mm midden	2	st
Aanbrengen inritbanden 180/200x250mm rechts	2	st
Aanbrengen zwart-wit tegels	47	st
Aanbrengen perronverloopband trottoir links	1	st
Aanbrengen perronverloopband trottoir rechts	1	st
Aanbrengen lijn bus markering	1	st
Aanbrengen verdrijfstrepen lijn markering	32	m
Verplaatsen lichtmast	1	st
Te verwijderen opsluitband	14	m
Te verwijderen trottoirband	22	m
Te verwijderen groen	30	m ²
Te kappen bomen	1	st

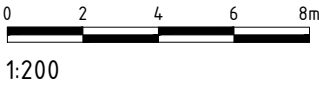

- alle maten in het werk te controleren
- hoogtemaatvoering is indicatief weergegeven
- alle maten in meters tenzij anders aangegeven
- alle hoogtes zijn weergegeven t.o.v. N.A.P.

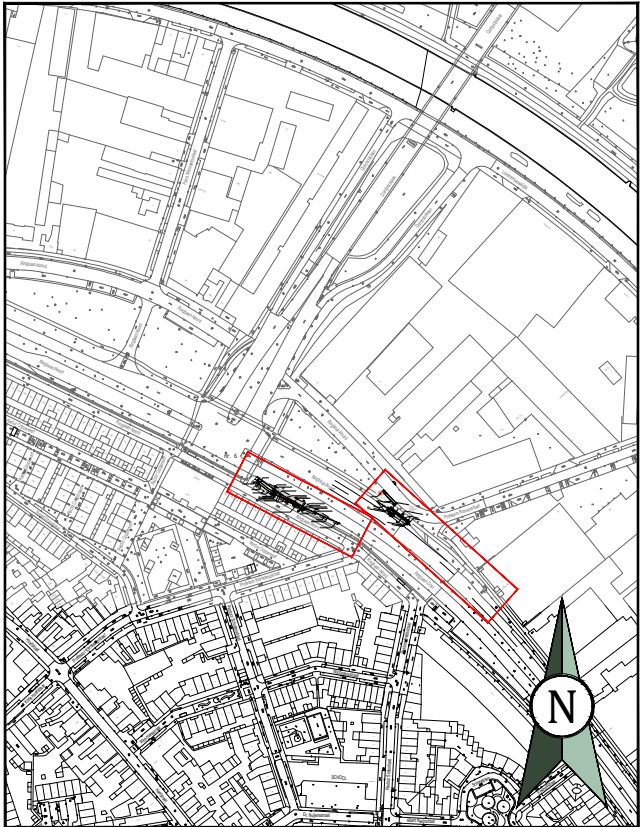

versie	datum	wijziging	gef.	PL
1.0	30-06-2026		KM	SW

Vinding.

Vinding.
Maidstone 8
5026 SK
Tilburg
013-2084167
info@vinding.nl
www.vinding.nl

project
OV concessie
locatie
Ringbaan Noord Tilburg
opdrachtgever
Gemeente Tilburg

formaat	A2
schaal	1:200
datum	30-06-2026
fase	U0
status	Concept
projectleider	S. Wunderink
tekenaar	K. McKay

projectnummer
26.013.02

onderwerp
Locatie 7 Ringbaan Noord Eekhoffstraat west

tekeningnummer L7-01	versie 1.0
-------------------------	---------------