

Aansluiting op bestaand asfalt conform Normenboek

Bushalte:

- 250 mm beton C35/45-XF4
- 300 mm menggranulaat 0/31,5mm

Goottegel 150x150x80mm, in specie

Bushalteband 435x335x1000mm, in specie

Zwart-wit tegels 300x300x80mm

- 50mm straatlaag
- 150mm zand in zandbed

Trottoir:

- Betontegels 200x200x80mm
- 50mm straatlaag
- 150mm zand in zandbed

Opsluitband 120x250mm, in specie


Fietspad:

- Betontegels 200x200x80mm, kleur: Rood
- 100mm straatlaag
- 200mm zand in zandbed

Rijwielband 40/120x250mm, in specie



Trottoir:

- Betontegels 200x200x80mm
- 50mm straatlaag
- 150mm zand in zandbed

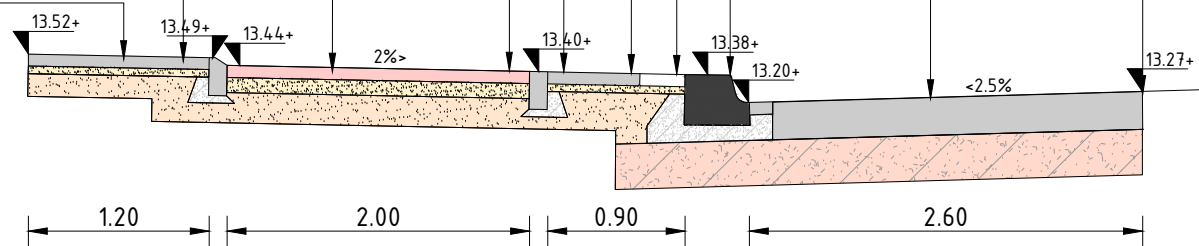


Werkzaamheden	Totaal	Eenheid
Aanbrengen betonverharding	68	m ²
Aanbrengen tegelverharding 200x200x80mm	86	m ²
Aanbrengen tegelverharding 200x200x80mm, rood	99	m ²
Aanbrengen bushalteband 435x334x1000mm in specie	12	m
Aanbrengen opsluitband 120x250mm in specie	51	m
Aanbrengen goottegel 150x150x80mm in specie	45	m
Aanbrengen trottoirband 180/200x250mm in specie	32	m
Aanbrengen rijwielband 40/120x250mm in specie	48	m
Aanbrengen opsluitband 120x250 mm in specie	1	m
Aanbrengen verloopband 4/12 naar 12x15 links in specie	1	m
Aanbrengen verloopband 4/12 naar 12x15 rechts in specie	1	m
Aanbrengen zwart-wit tegels	40	st
Aanbrengen hoekstuk 180/200x250 uitw. 90C	1	st
Aanbrengen hoekstuk 180/200x250 inw. 90 C	1	st
Aanbrengen perronverloopband trottoir links	1	st
Aanbrengen perronverloopband trottoir rechts	1	st
Aanbrengen groenstrook	65	m ²
Aanbrengen trottoirkolk	2	st
Aanbrengen busperronkolk 440x350x1000	1	st
Te verwijderen opsluitband	48	m
Te verwijderen rijwielband	48	m
Te verwijderen RWS-band	48	m
Te verwijderen straatkolk	3	st
Te verwijderen hoekstuk 180/200x250 uitw. 90C	1	st
Te verwijderen hoekstuk 180/200x250 inw. 90 C	1	st
Te kappen bomen	3	st

Locatie 9 | Ringbaan Noord - Van Goorstraat West
Schaal 1:50

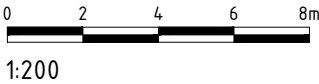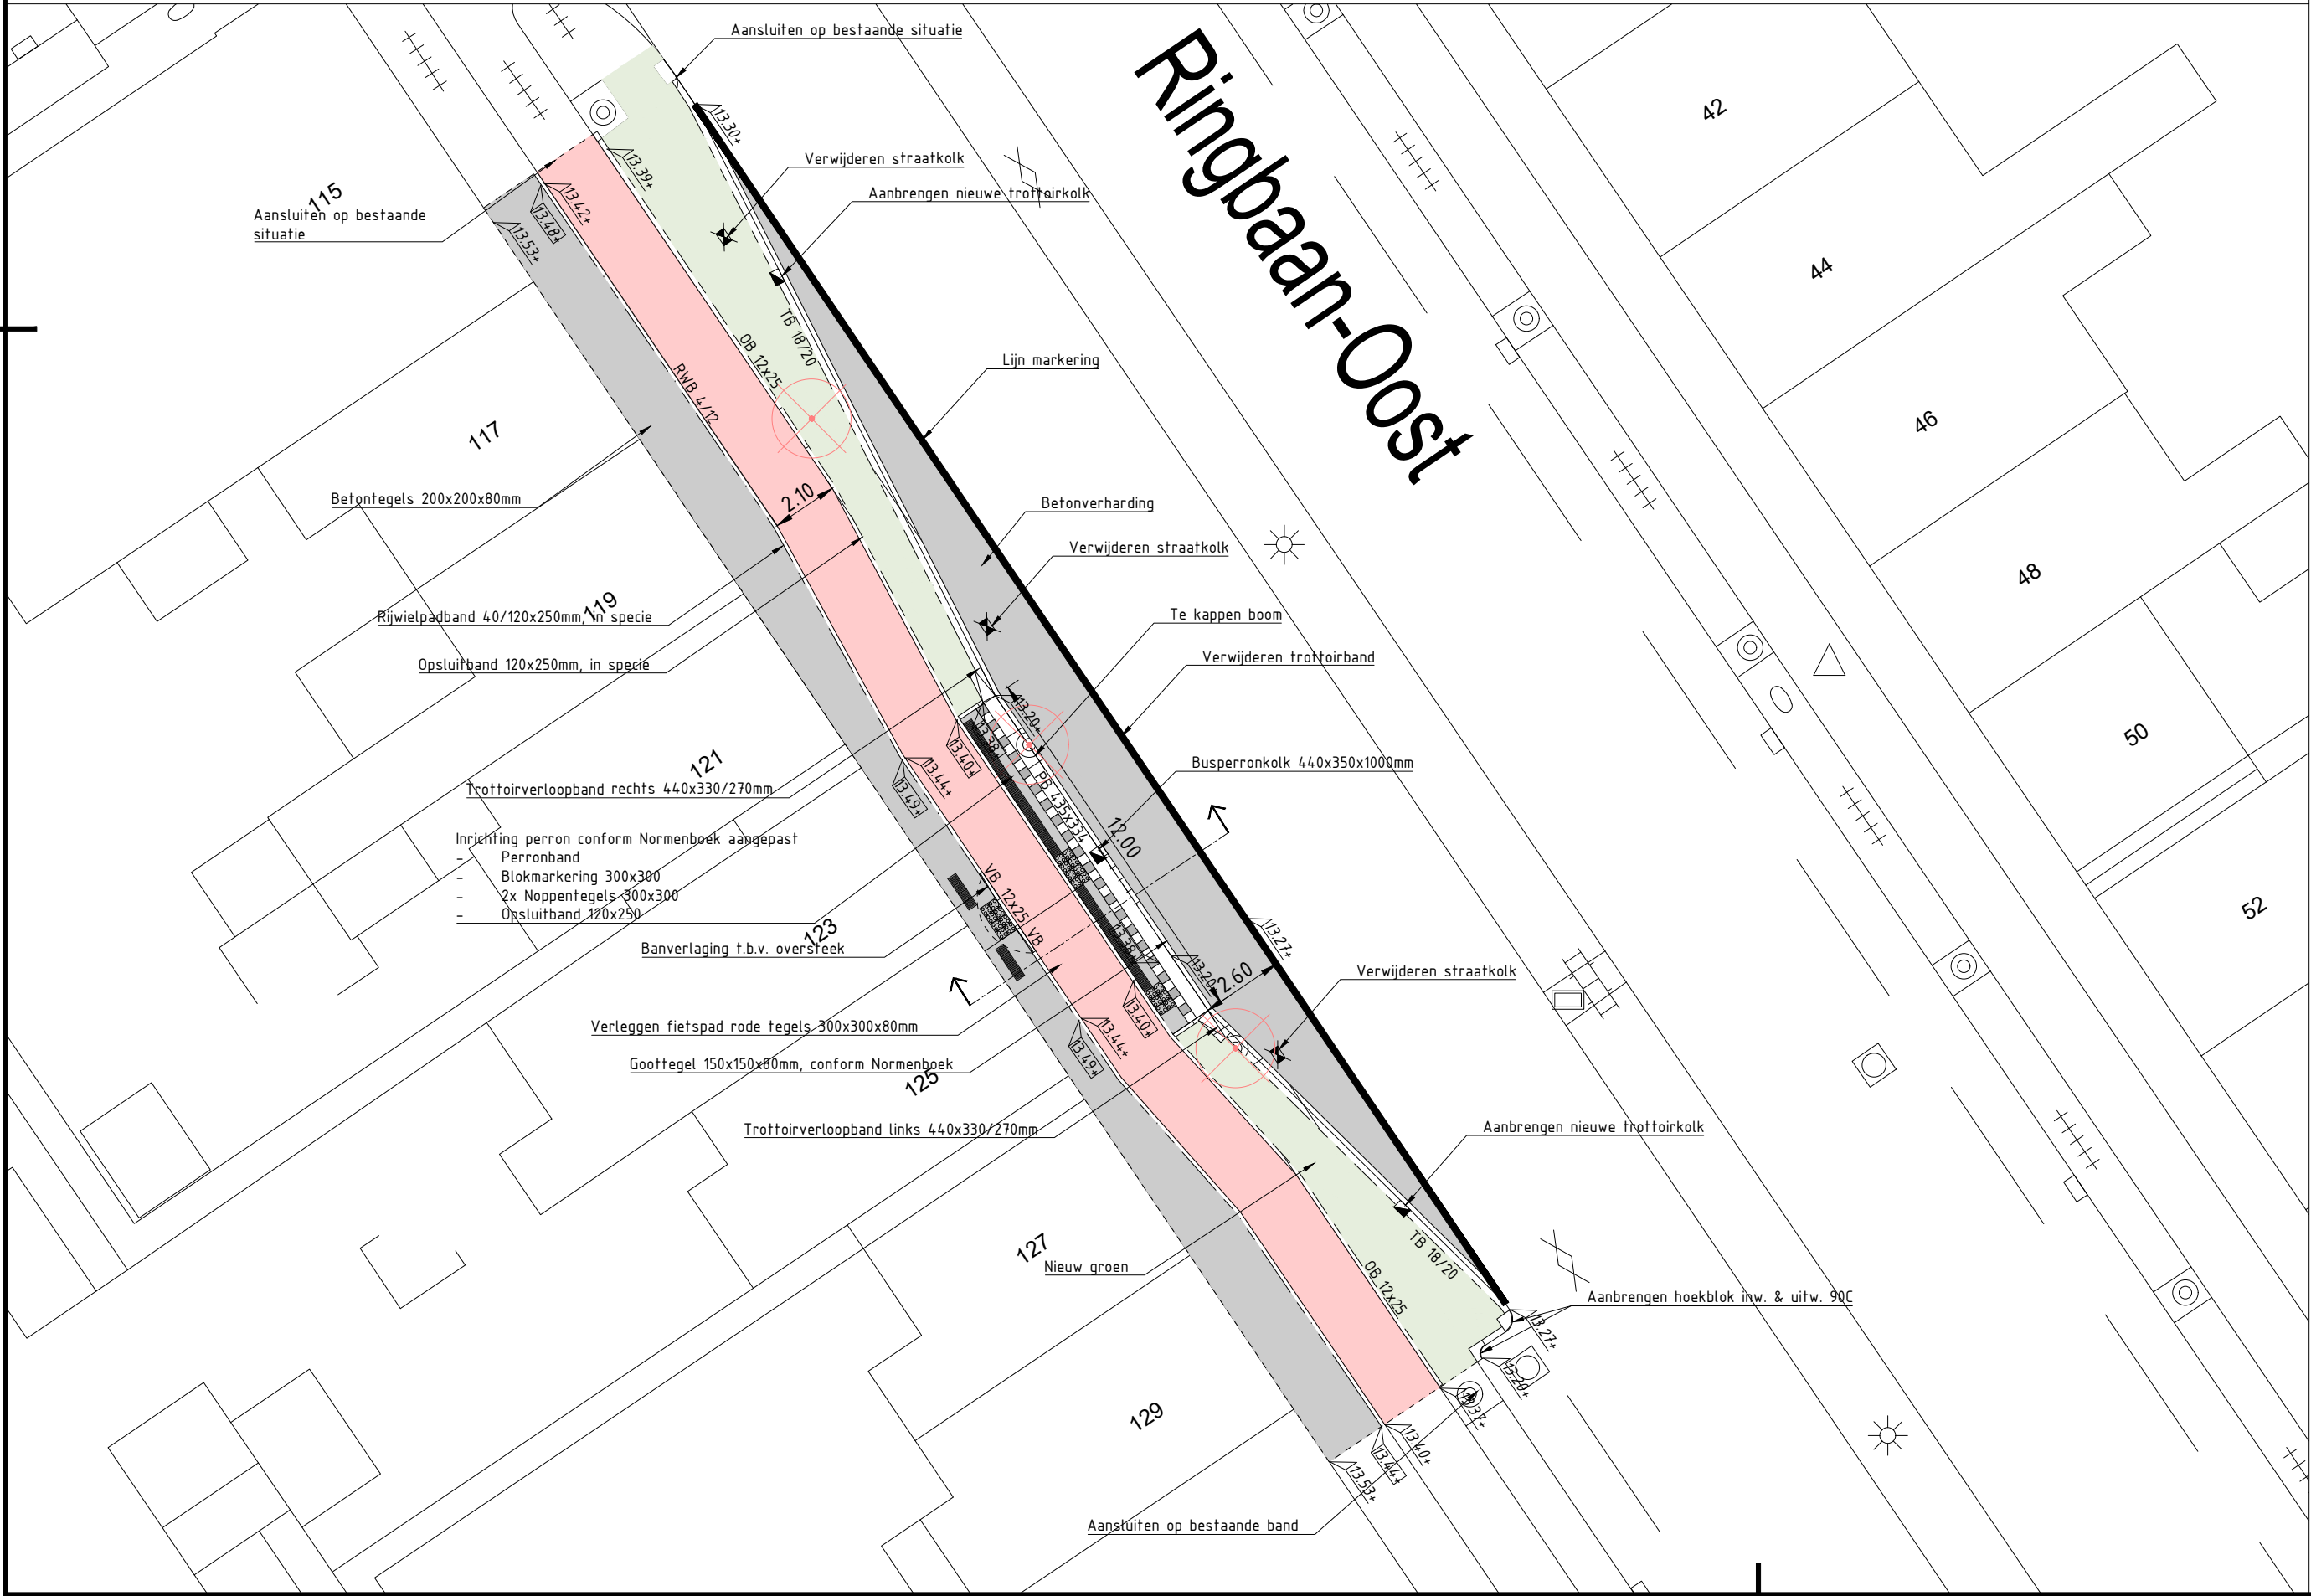

- alle maten in het werk te controleren
- hoogtemaatvoering is indicatief weergegeven
- alle maten in meters tenzij anders aangegeven
- alle hoogtes zijn weergegeven t.o.v. N.A.P.

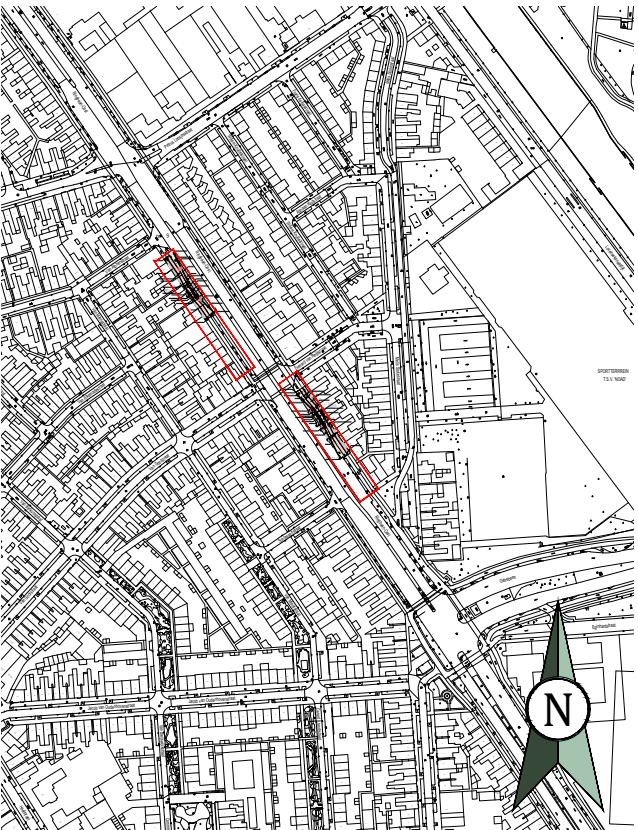

versie	datum	wijziging	gef.	PL
1.0	30-06-2026		KM	SW

Vinding.

Vinding.
Maidstone 8
5026 SK
Tilburg
013-2084167
info@vinding.nl
www.vinding.nl

project
OV concessie
locatie
Ringbaan Noord Tilburg
opdrachtgever
Gemeente Tilburg

formaat	A2
schaal	1:200
datum	30-06-2026
fase	U0
status	Concept
projectleider	S. Wunderink
tekenaar	K. McKay

projectnummer
26.013.02

onderwerp
Locatie 9 Ringbaan - Van Goorstraat West

tekeningnummer
L9-01

versie
1.0