


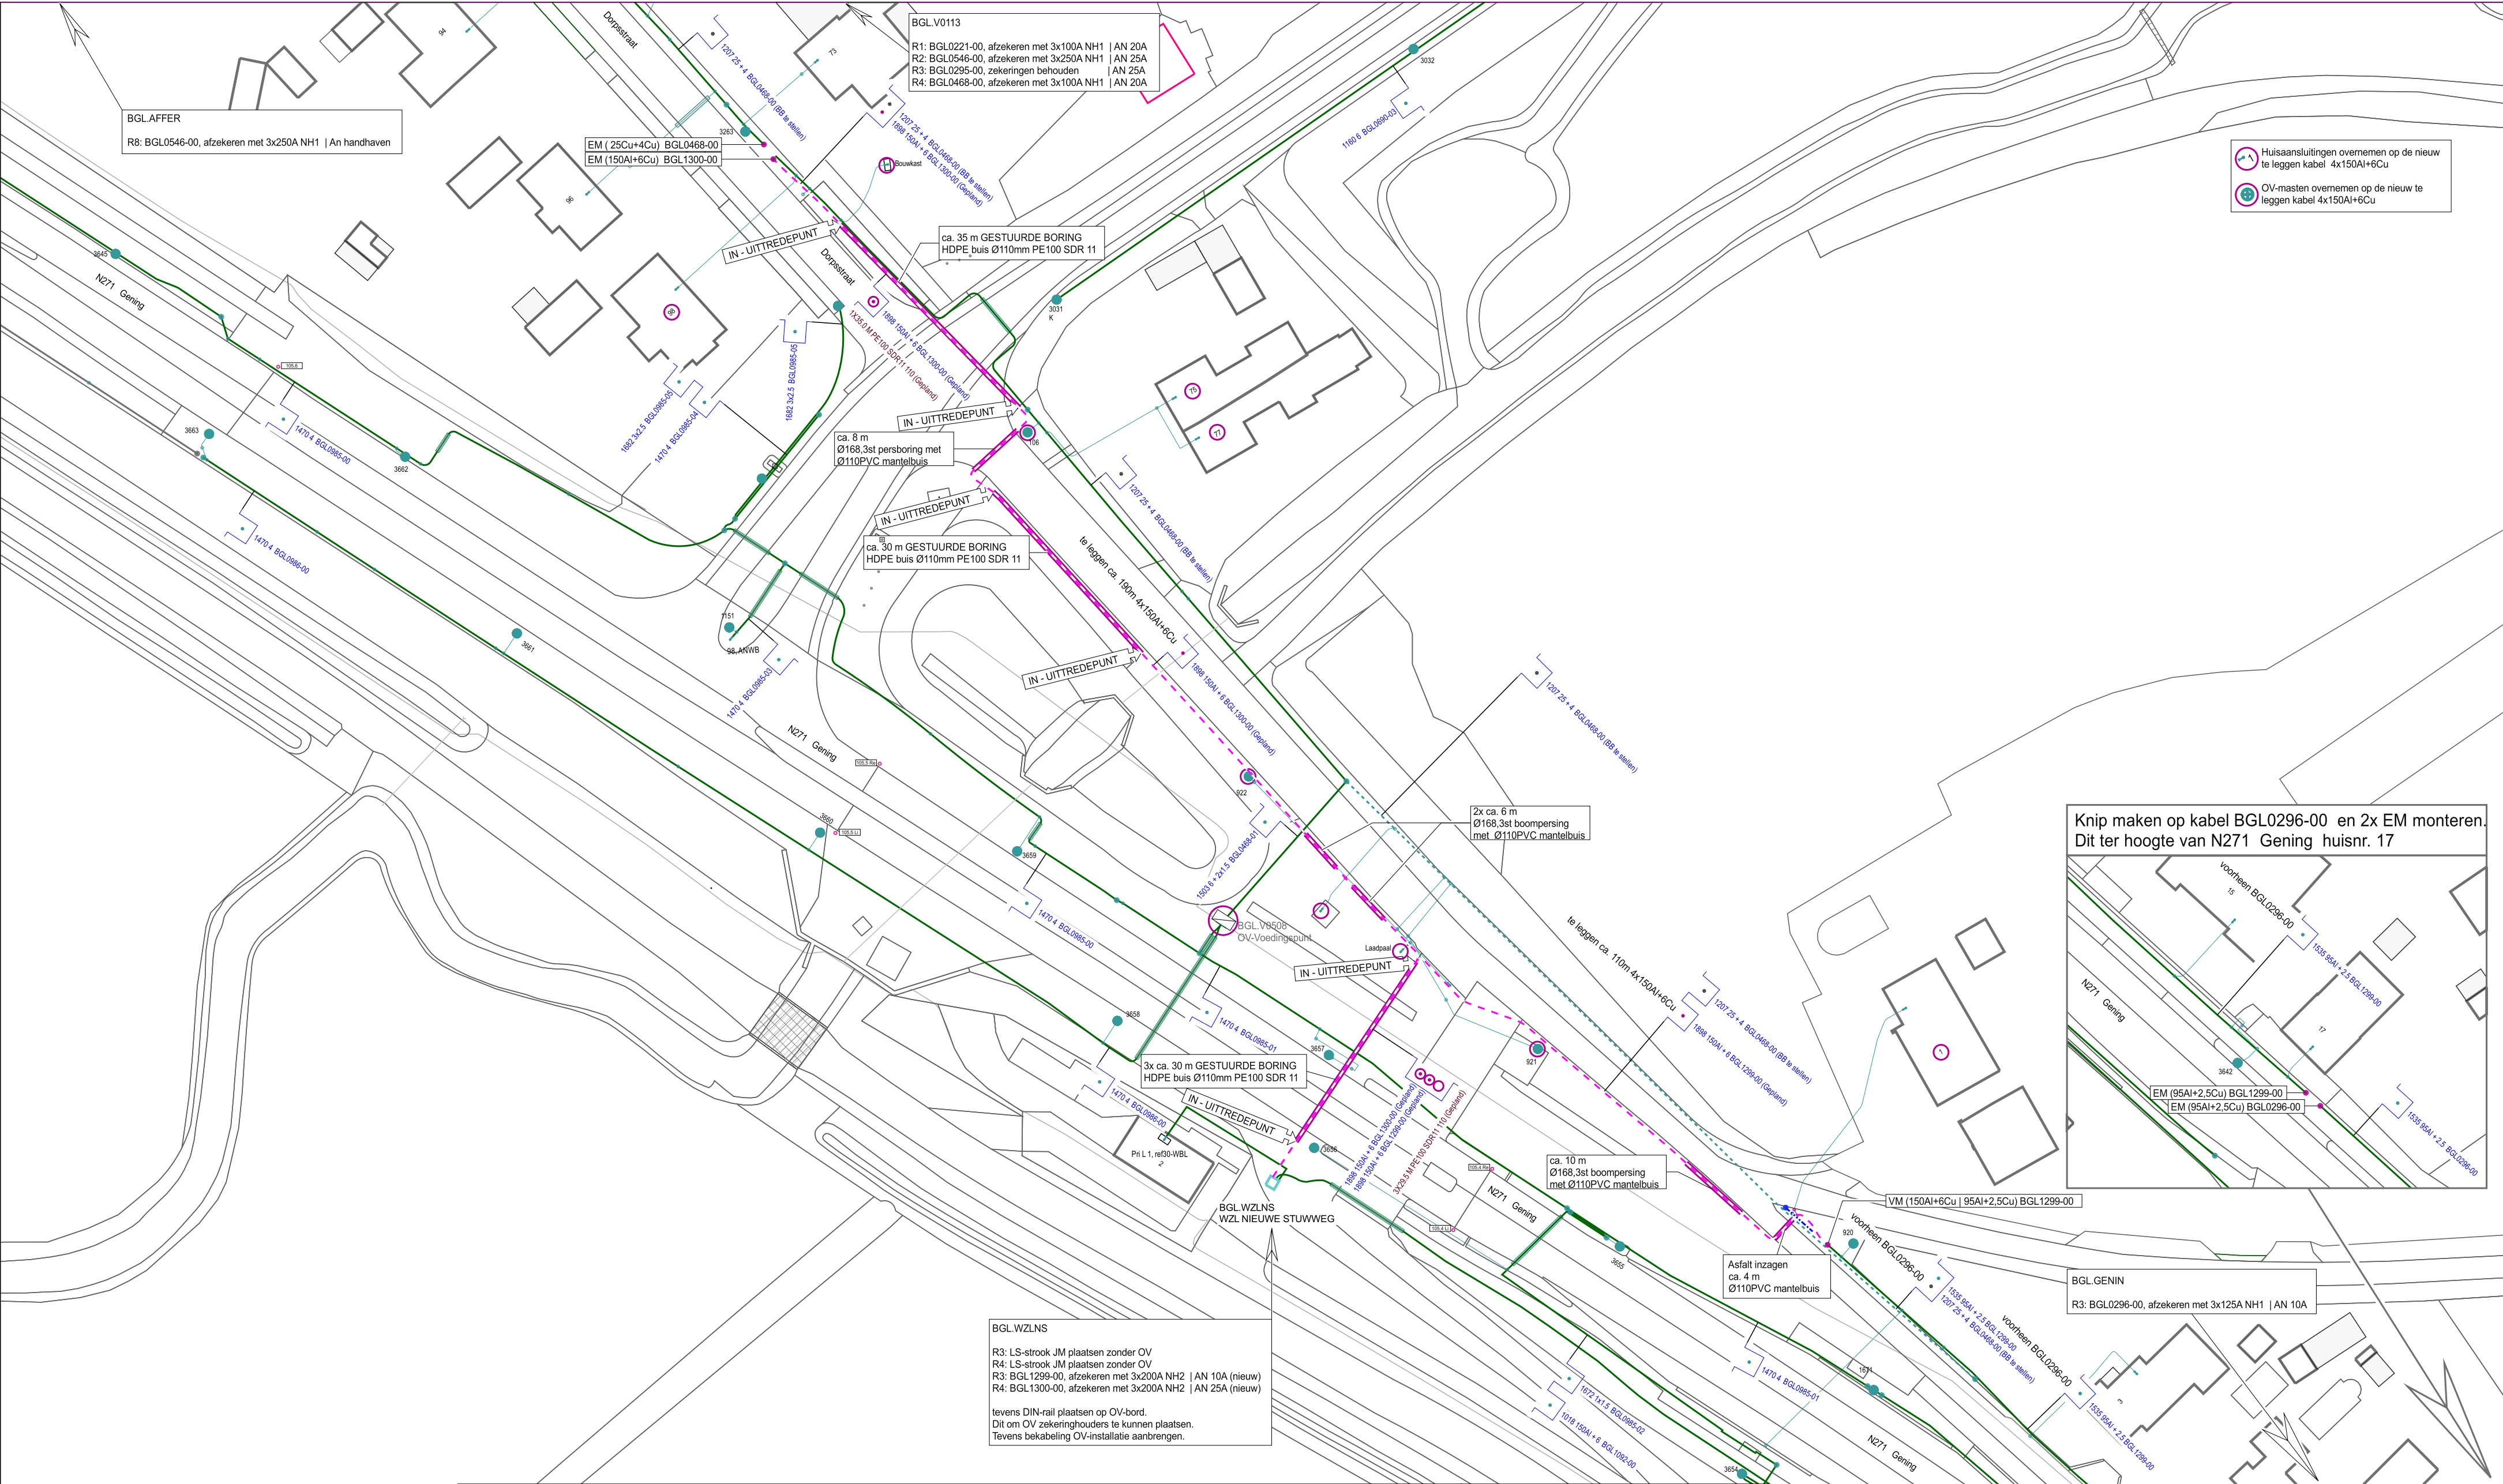

KABEL-CODERING		KABEL-STATUS		symbool	omschrijving	Omschrijving : BGL C2 Dorpsstraat 73 Afferden					SAP netwerkplan : 30215193	
CODE	VERKLARING	SYMBOOL	OMSCHRIJVING			Status : Projecttekening aangemaakt					SAP projectdefinitie : M.19038	
1898	4x150.0 Al + 4x6.000 Cu V-VMvKhas Eca		in bedrijf		OV Aansluiting - in bedrijf	1975-40525	1980-40525	1985-40525	1990-40525	1995-40525	Synfranummer :	
1470	4x4.000 Cu VMvKas		buiten bedrijf schroot		LS/OV Kast - in bedrijf						Ontwerp door :	
1018	4x150.0 Al + 4x6.000 Cu V-VMvKhas		gepland		Kabel - in bedrijf	1975-40500	1980-40500	1985-40500	1990-40500	1995-40500	Tekening nr. : M19038	
1672	1x1.500 Cu YMvKas		buiten bedrijf te stellen		Kabel - gepland						Projecttek. Aangem. : 04/06/2026	
1682	3x2.500 Cu YMvKas		te verwijderen		Kabel - buiten bedrijf te stellen	1980-40475	1985-40475	1990-40475	1995-40475	Projecttek. Gewijzigd :		
1503	4x6.000 Cu + 2x1.500 Cu VMvKhas									A2 Schaal: 1:600 Datum plot: 08/06/2026		
1160	4x6.000 Cu GPLK						1985-40450	1990-40450	1995-40450	Limburg Noord Afd. A, E & I		
1535	4x95.00 Al + 4x2.500 Cu VMvKhas						1985-40425	1990-40425	1995-40425	Heierkerkweg 3		
1207	4x25.00 Cu + 4x4.000 Cu GPLKh							1990-40400	1995-40400	5928 RM VENLO		