
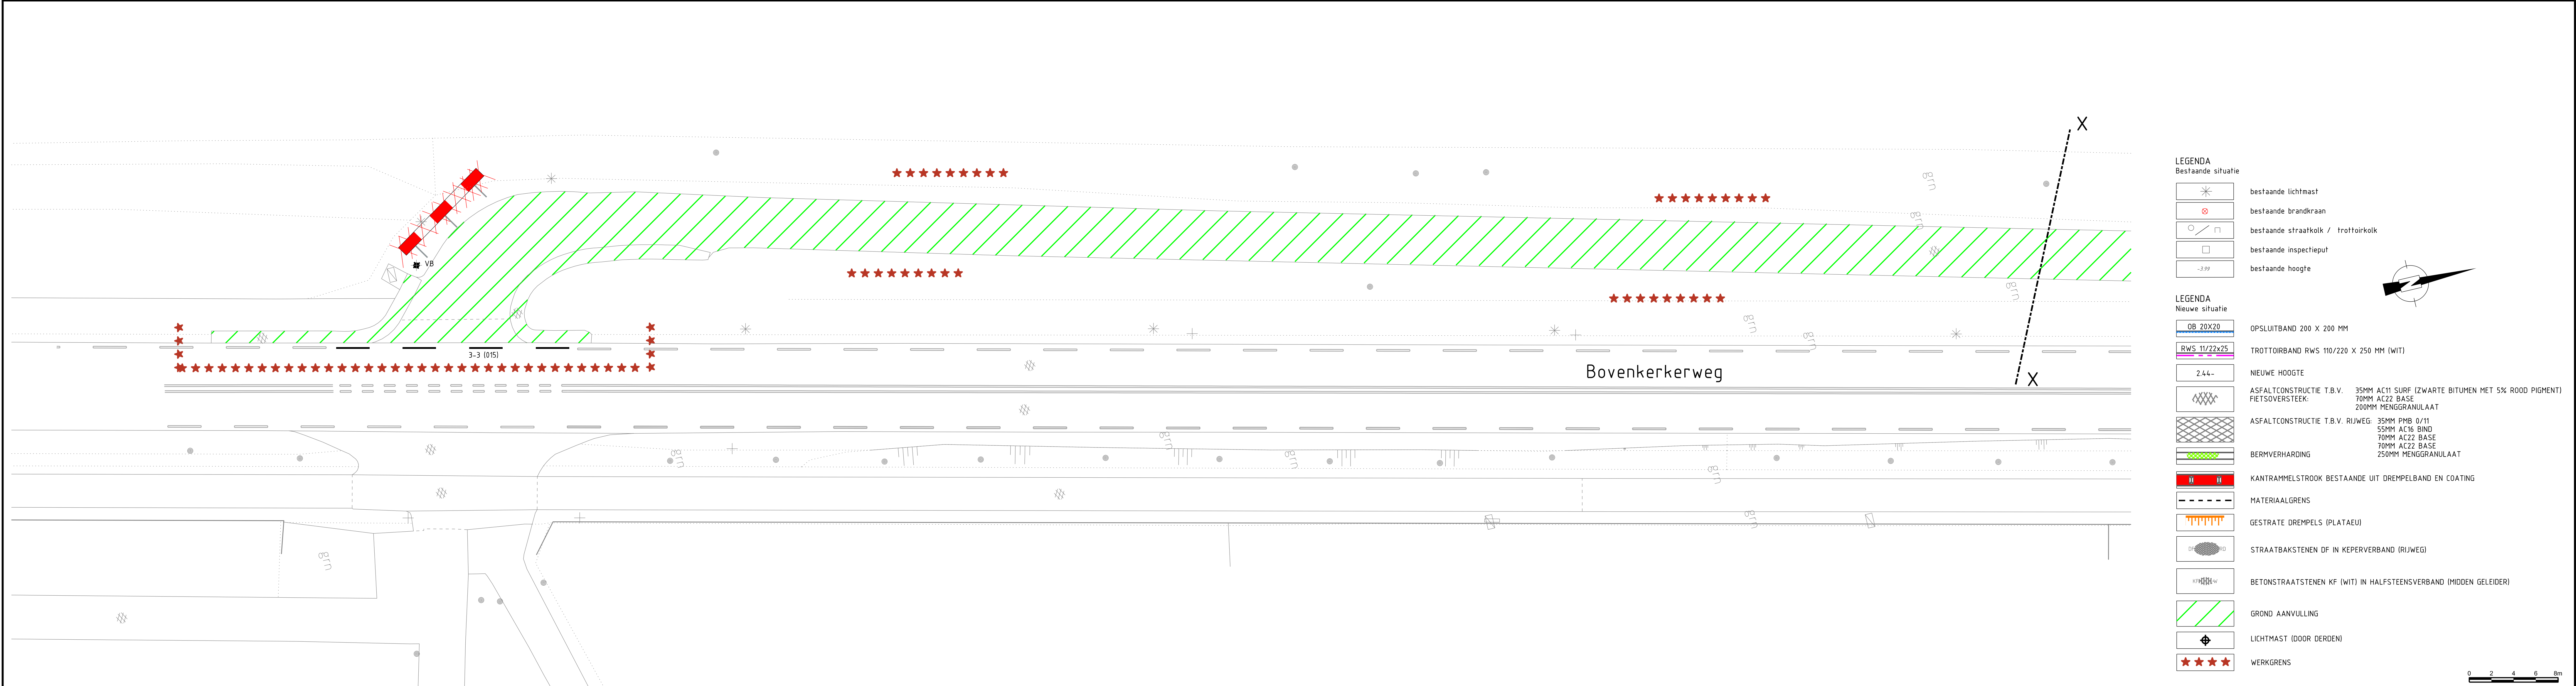


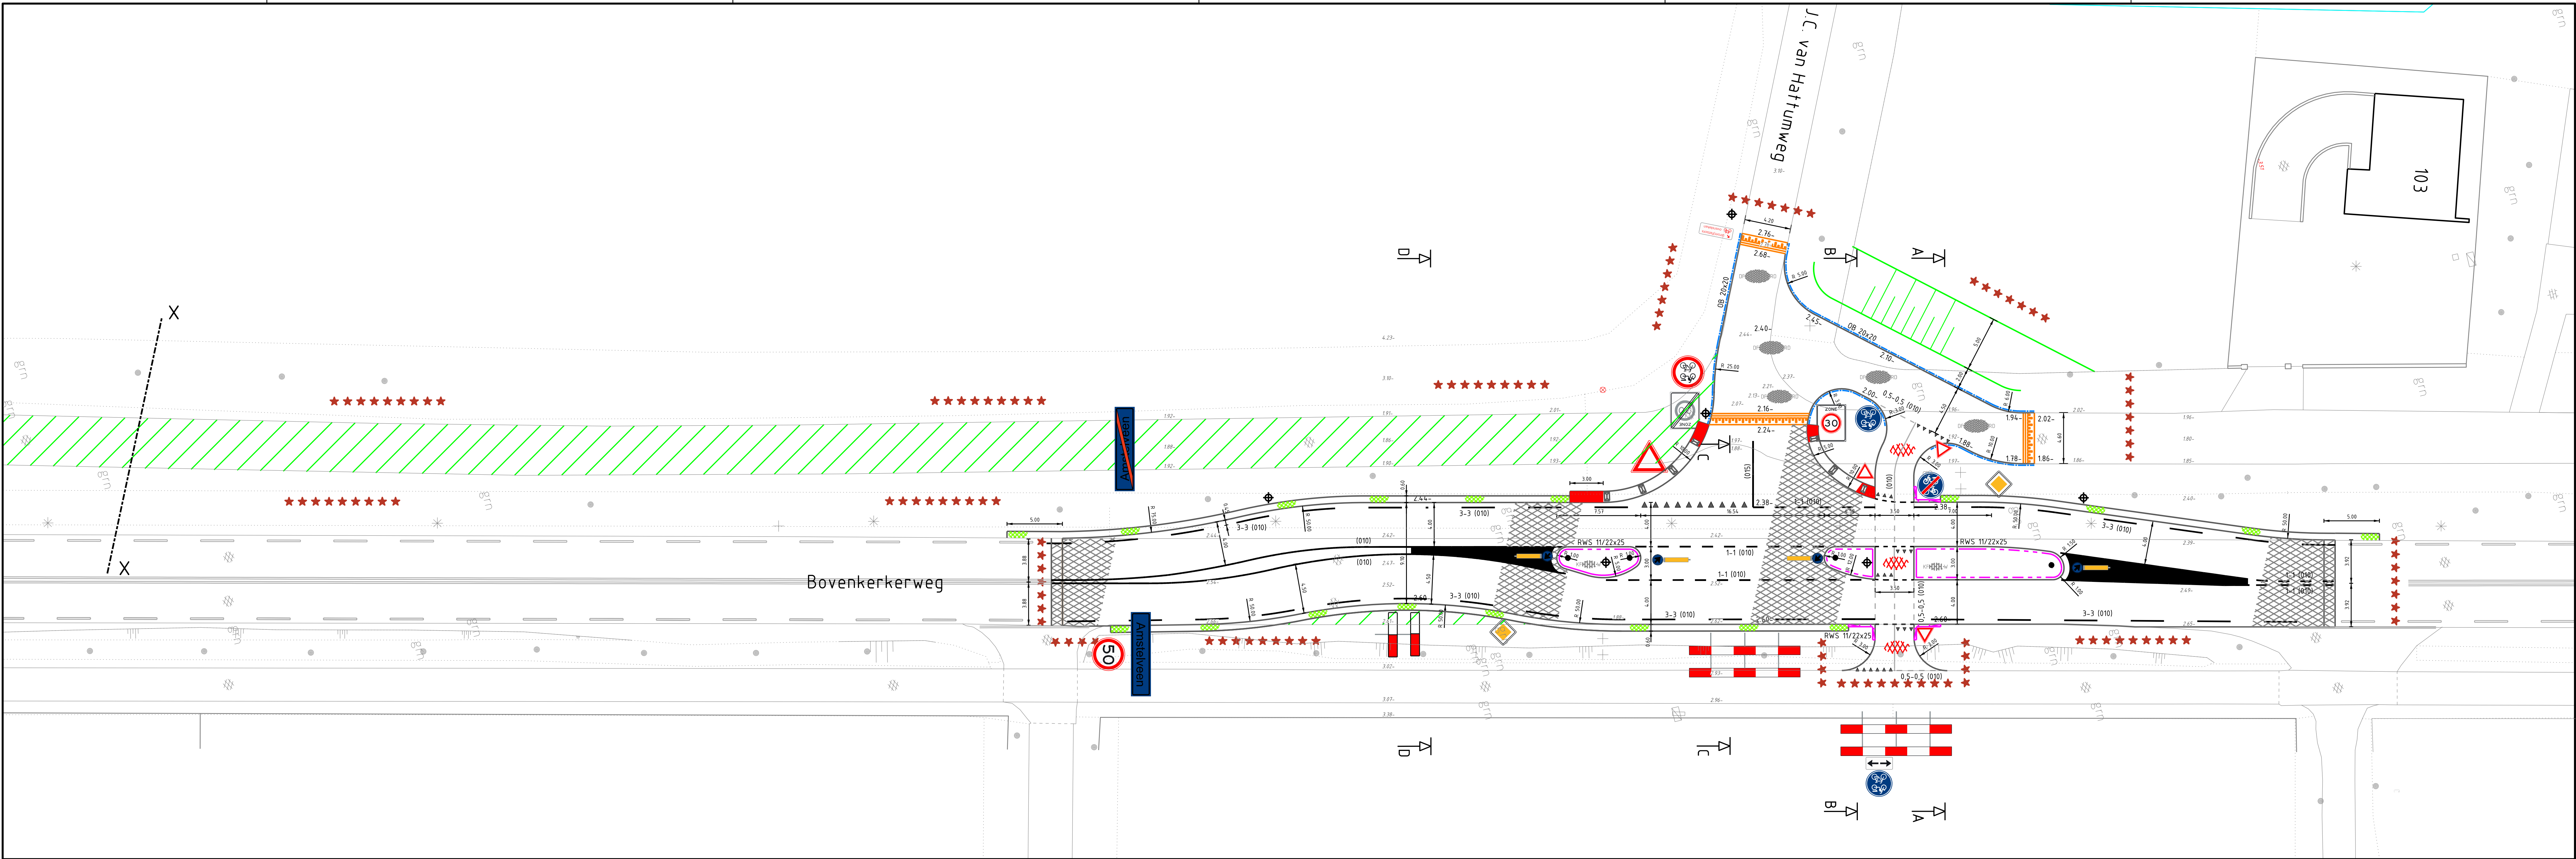

LEGENDA

Bestaande situatie

bestaande lichtmast

bestaande brandkraan

bestaande straatkolk / trotoirkolk

bestaande inspectieput

bestaande hoogte

LEGENDA

Nieuwe situatie

OPSLUITBAND 200 X 200 MM

TROTTOIRBAND RWS 110/220 X 250 MM (WIT)

244-

NEUWE HOOGTE

ASFALTONSTRUCTIE T.B.V. 35MM AC11 SURF (ZWARTE BITUMEN MET 5% ROOD PIGMENT)
FIETSOVERSTEEK: 70MM AC22 BASE
200MM MENGGRANULAAT

ASFALTONSTRUCTIE T.B.V. RIJWEG: 35MM PMB 0/11
55MM AC16 BIND
70MM AC22 BASE
200MM MENGGRANULAAT

BERMVERHARDING

KANTRAMMELSTROOK BESTAANDE UIT DREMPELBAND EN COATING

MATERIAALGREN

GESTRATEGEDREMPELS (PLATAEU)

STRAATBAKSTENEN DF IN KEPERVERBAND (RIJWEG)

BETONSTRAATSTENEN KF (WIT) IN HALFSTEEVERBAND (MOEDEN GELEIDER)

GROND AANVULLING

LICHTMAST (DOOR DERDEN)

WERKGREN

0246

02

4

6

8m

E			
D			
C			
B			
A			
wijziging	omschrijving	door	datum
Gemeente Amstelveen			
team Projecten			
Projecten en Advies Buitenruimte			
Laan Nieuwer-Amstel 1, 1182 JR Amstelveen, Postbus 4, 1180 BA Amstelveen, T (020) 540 49 11			
project : Aansluiting J.C. van Hattumweg - Boverkerkerweg			
onderwerp : Nieuwe situatie			
datum	:26-05-2026	bestandsnaam:	O:\caddata\proj\civiel\de Scheg ontsluiting\Nieuwe situatie
getekend	:R.Nijenhuis	I&A nr.	:
projectleider	:J.Overbeek	projectnr.	:40965
gezien	:	formaat	A0
goedgekeurd	:	status	DO
		tek.nr.	W1480-05