
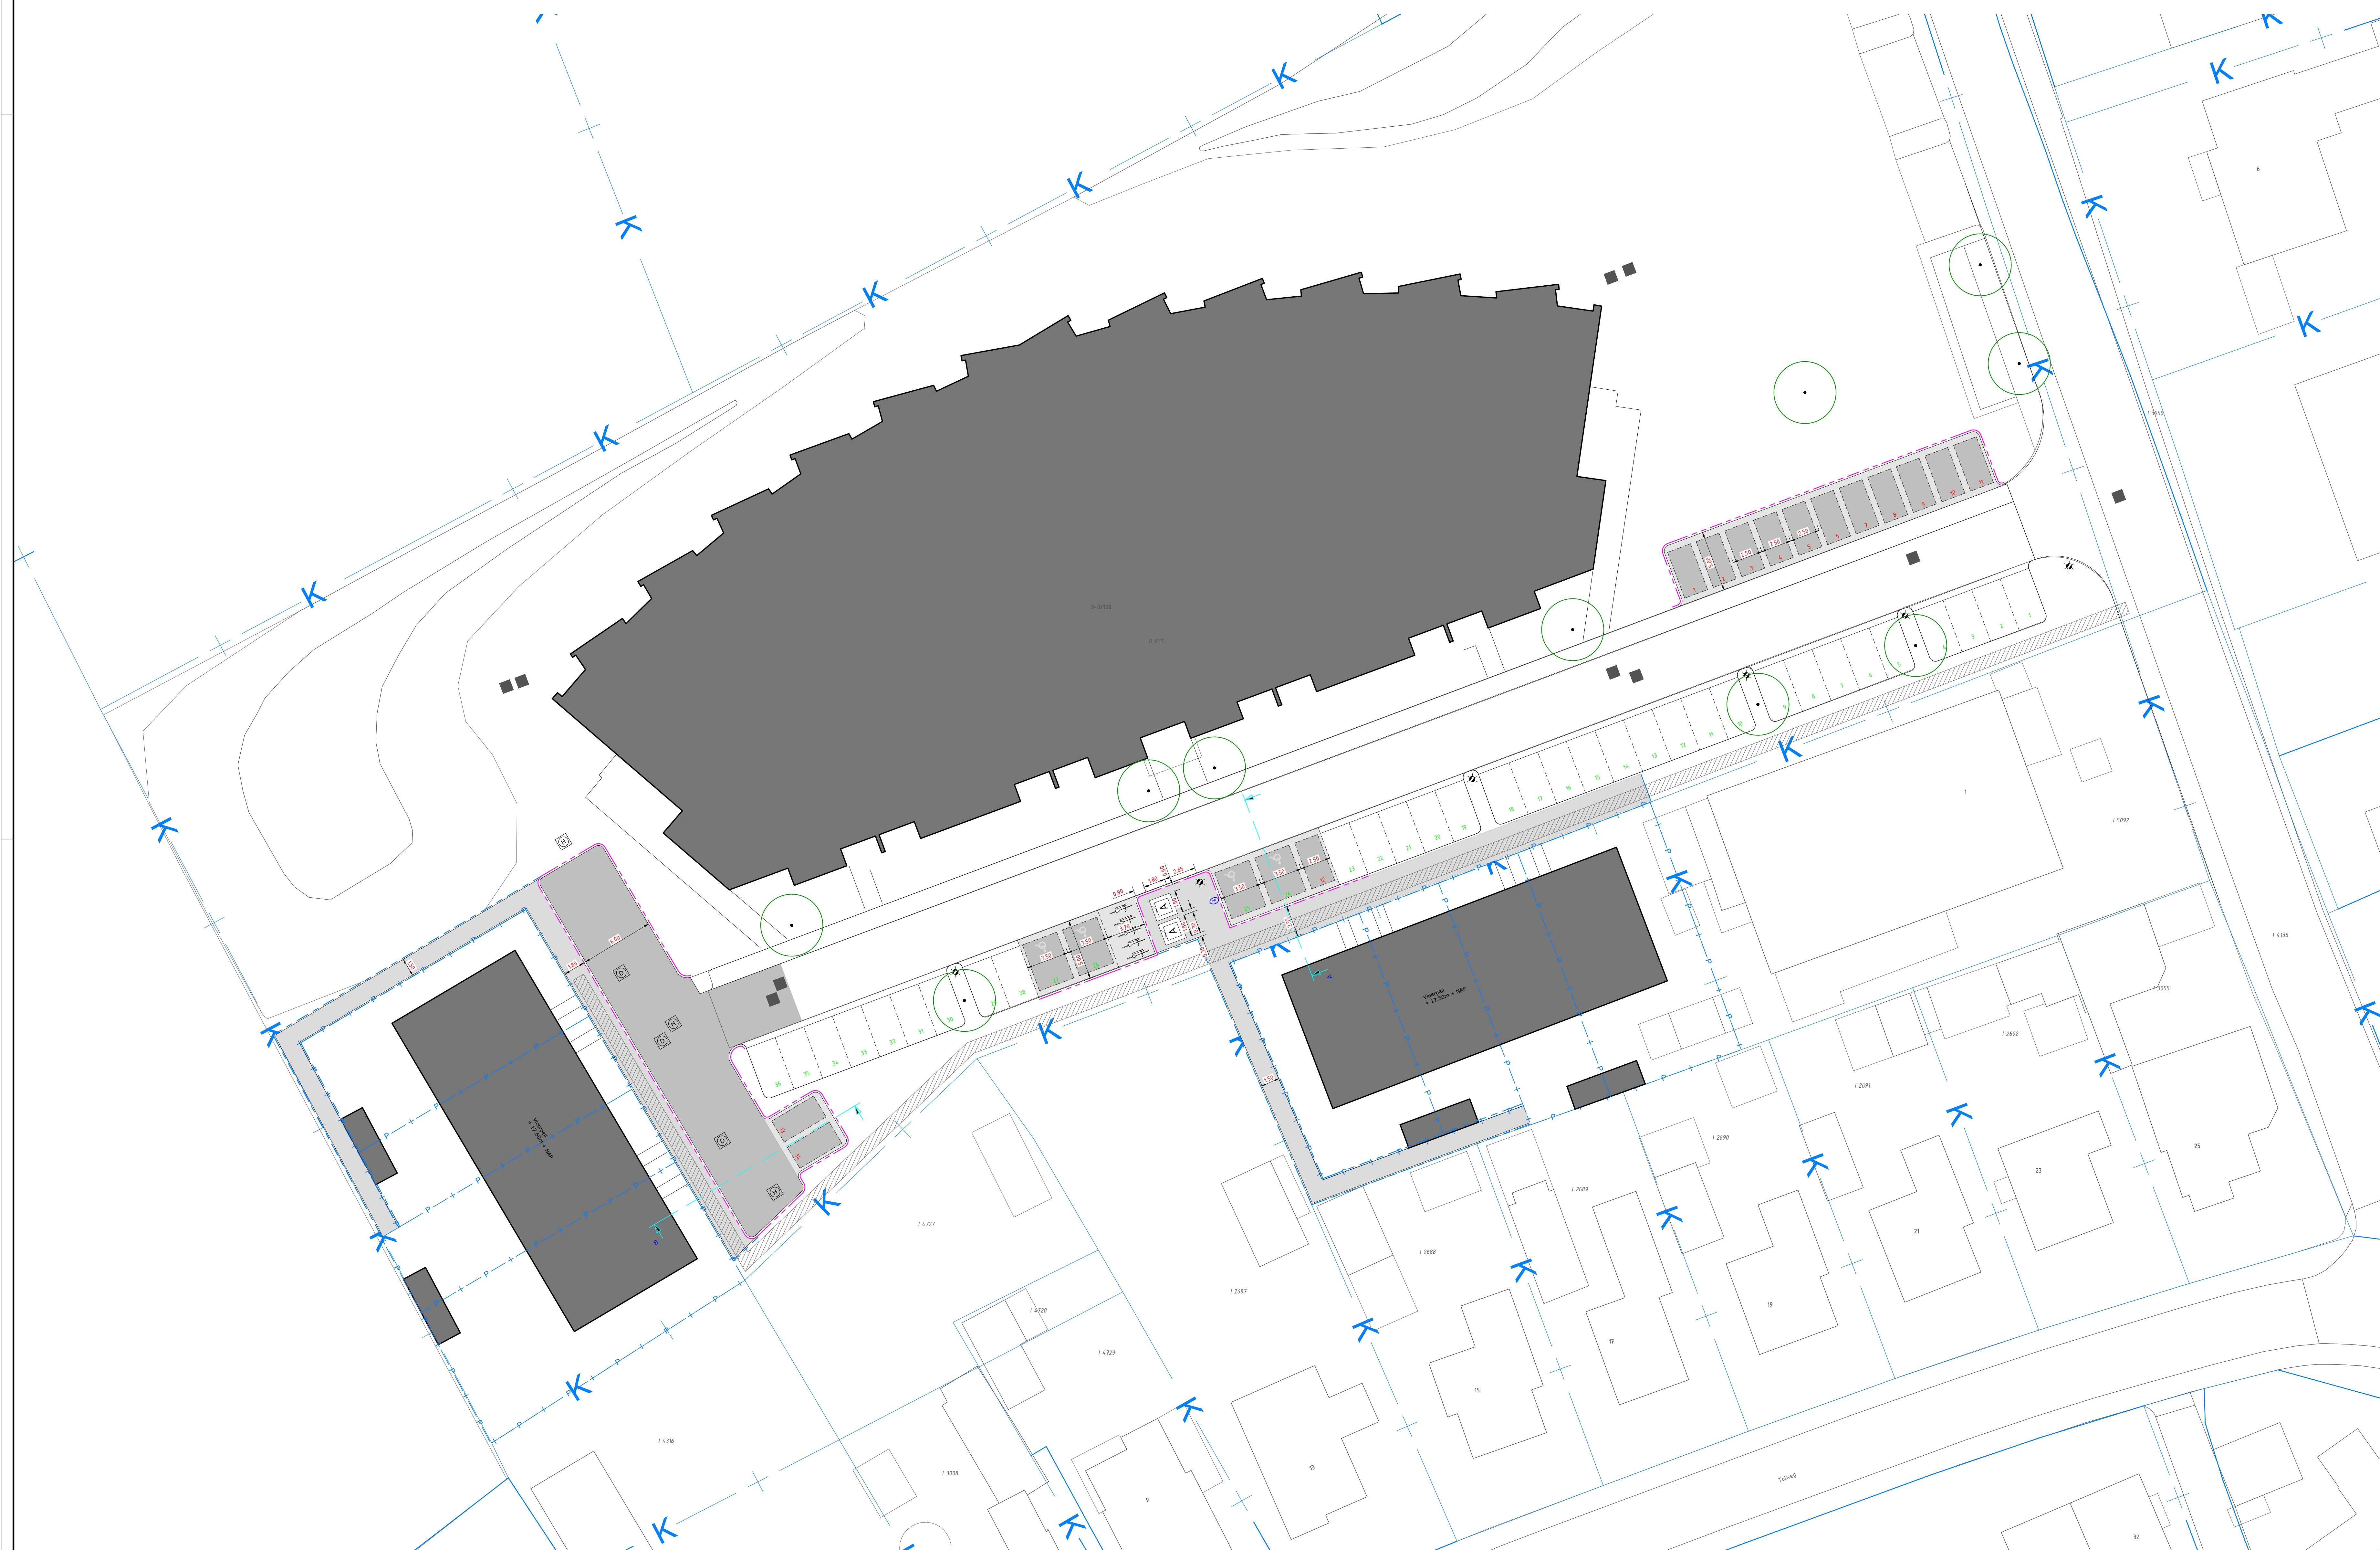
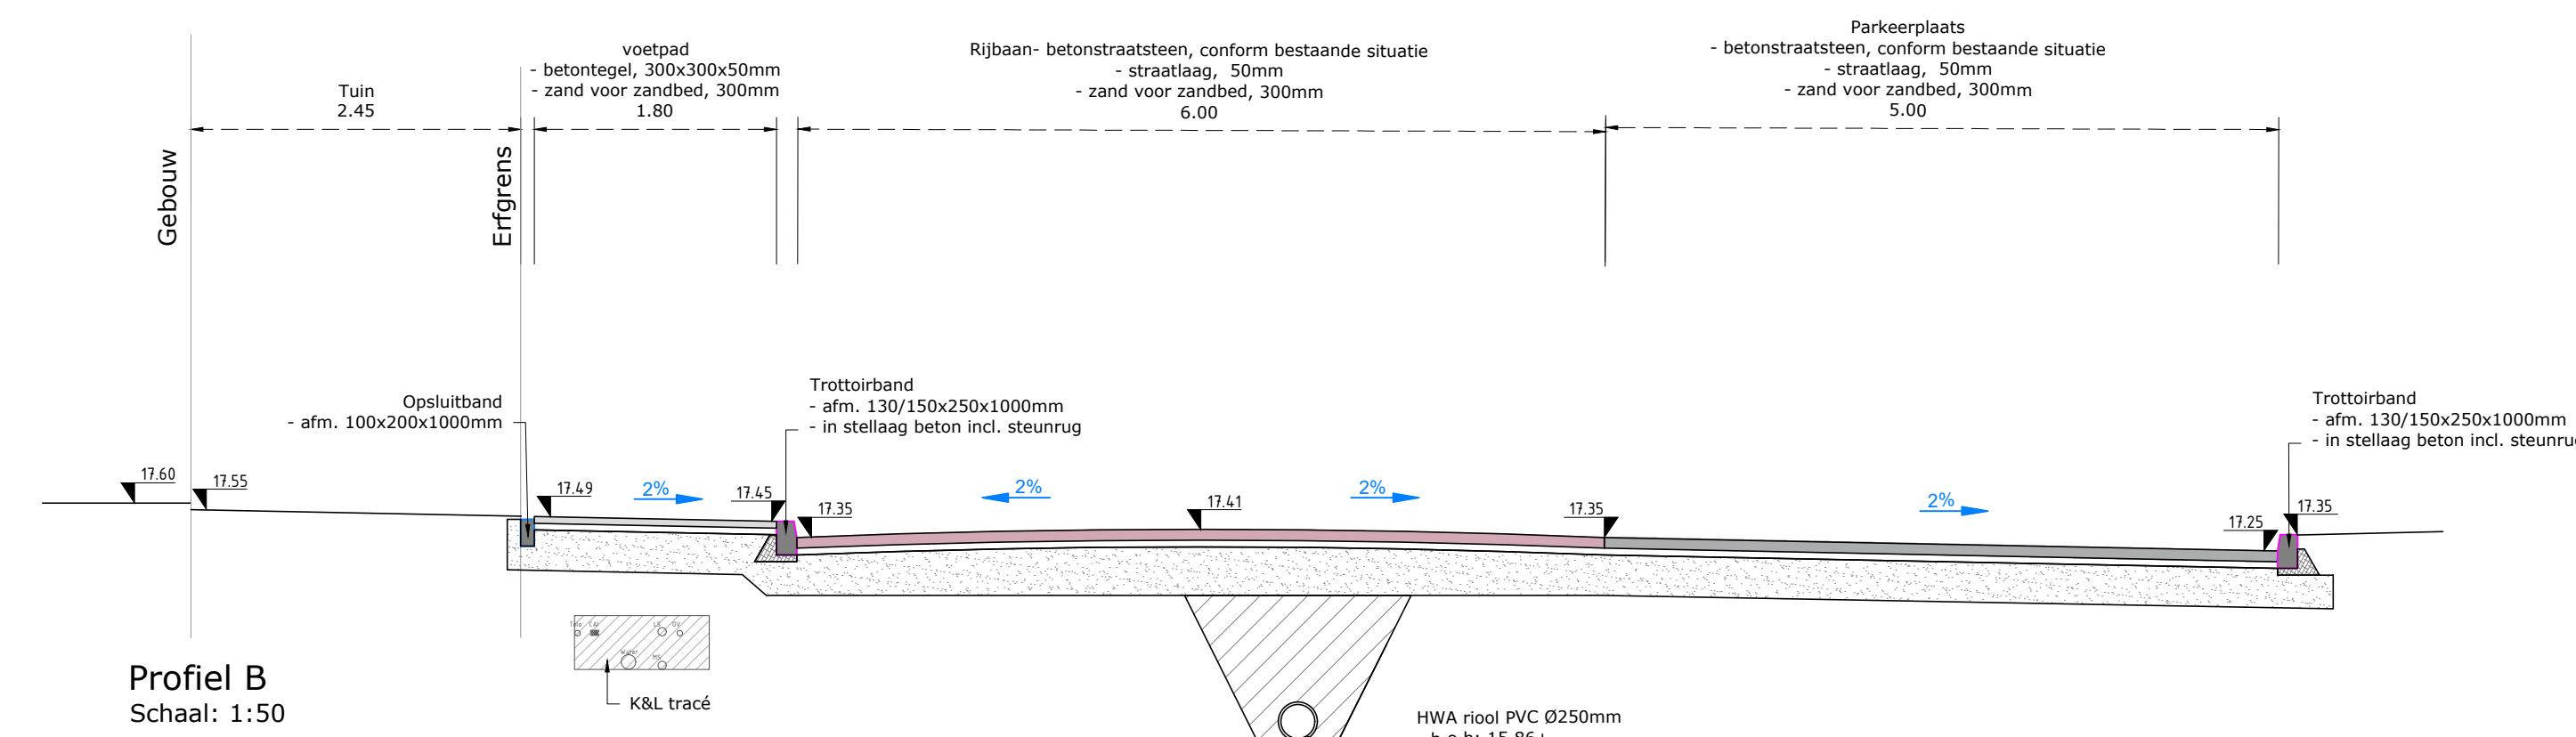


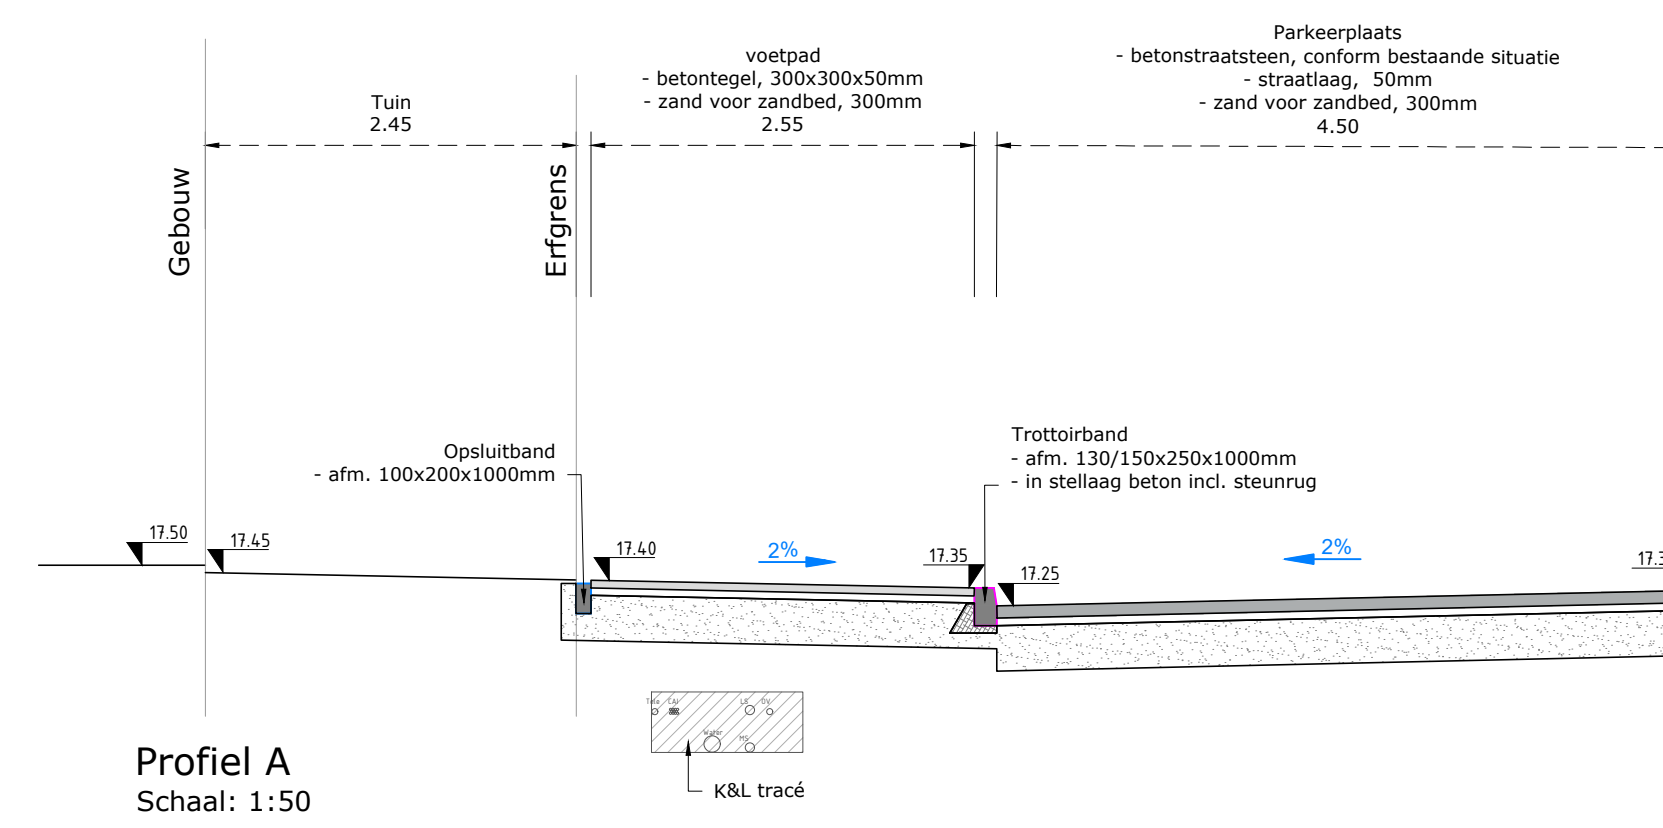

- ## Legenda - Nieuwe situatie
- | | |
|---|---|
| Algemeen | |
|  | Bestaande situatie |
|  | Bebouwing |
| Verharding | |
|  | Rijbaan |
|  | Parkeerplaatsen |
|  | - Aantal bestaande parkeerplaatsen 30 stuks (groen) |
|  | - Aantal nieuwe parkeerplaatsen 14 stuks (rood) |
|  | Voetpaden |
|  | Betonnen opvallendheid
- afm. 100x200x1000mm |
|  | Betonnen trottoirband
- afm. 130/150x200x1000mm |
| Riolering | |
|  | Betonnen inspectieput
- materiaal beton
- Dia: wulwater II = Hemelwater |
|  | Bestaande inspectieputten |
|  | Kabels en leidingen trace
- 1,00m breed |
| Terreininrichting | |
|  | Bestaande lichtmast |
|  | Bestaande brandhydrant |
| Groen | |
|  | Bestaande boom |

Maten in meters tenzij anders vermeld, peilmaten in meters t.o.v. NA
opdrachtgever:

Brandriet Investment BV.

Noordachtereschweg 1 -3 Markelo

onderdeel:

status:	Definitief	datum:		
getekend:	JM	09-06-2026		
gecontroleerd:	AL	09-06-2026		
gezien:				
formaat:	schaal:	bladnr:	versie:	tek.nr:
A0	1:200	1 - 2	6	240009 VO3P_Noordcefinieswch