


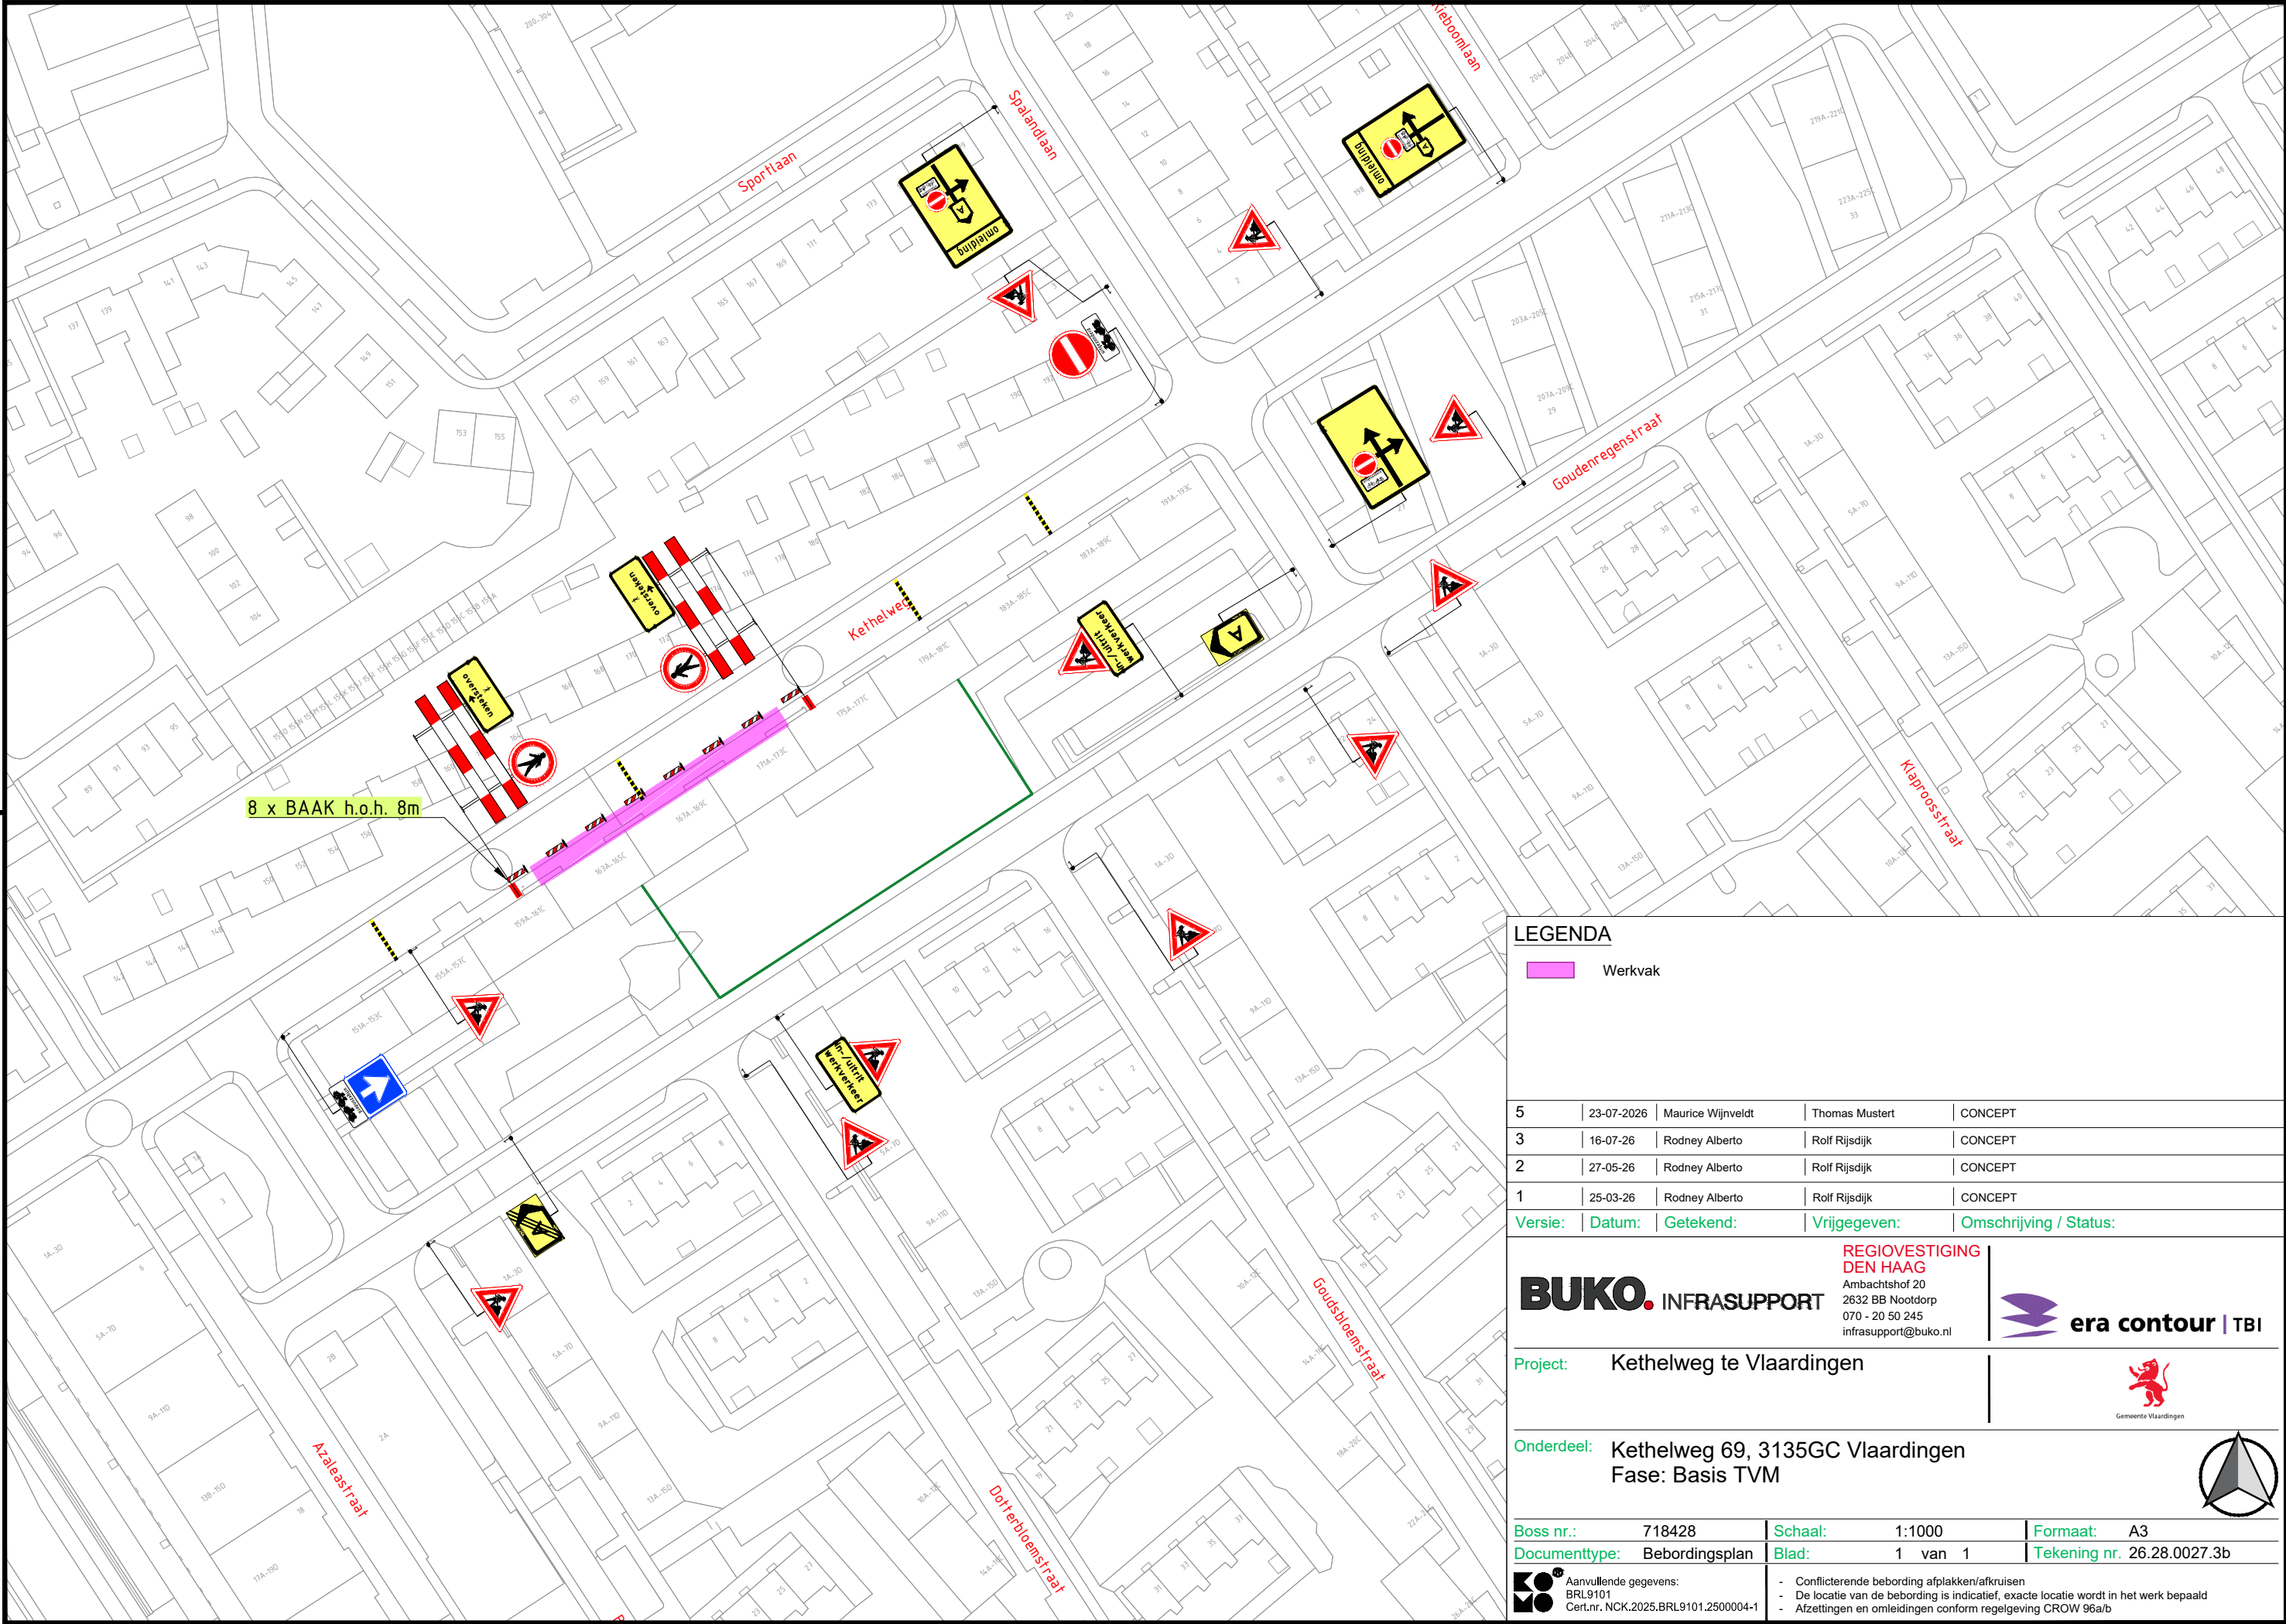

LEGENDA

Werkvak

5	23-07-2026	Maurice Wijnveldt	Thomas Mustert	CONCEPT
3	16-07-26	Rodney Alberto	Rolf Rijdsdijk	CONCEPT
2	27-05-26	Rodney Alberto	Rolf Rijdsdijk	CONCEPT
1	25-03-26	Rodney Alberto	Rolf Rijdsdijk	CONCEPT
Versie:	Datum:	Getekend:	Vrijgegeven:	Omschrijving / Status:

BUKO. INFRASUPPORT

REGIOVESTIGING
DEN HAAG
Ambachtshof 20
2632 BB Nootdorp
070 - 20 50 245
infrasupport@buko.nl

era contour | TBI

Project: Kethelweg te Vlaardingen

Onderdeel: Kethelweg 69, 3135GC Vlaardingen
Fase: Basis TVM

Boss nr.:	718428	Schaal:	1:1000	Formaat:	A3
Documenttype:	Bebordingsplan	Blad:	1 van 1	Tekening nr.	26.28.0027.3b

Aanvullende gegevens:
BRL9101
Cert.nr. NCK.2025.BRL9101.2500004-1

- Conflicterende bebording afplakken/afkruisen
- De locatie van de bebording is indicatief, exacte locatie wordt in het werk bepaald
- Afzettingen en omleidingen conform regelgeving CROW 96a/b