


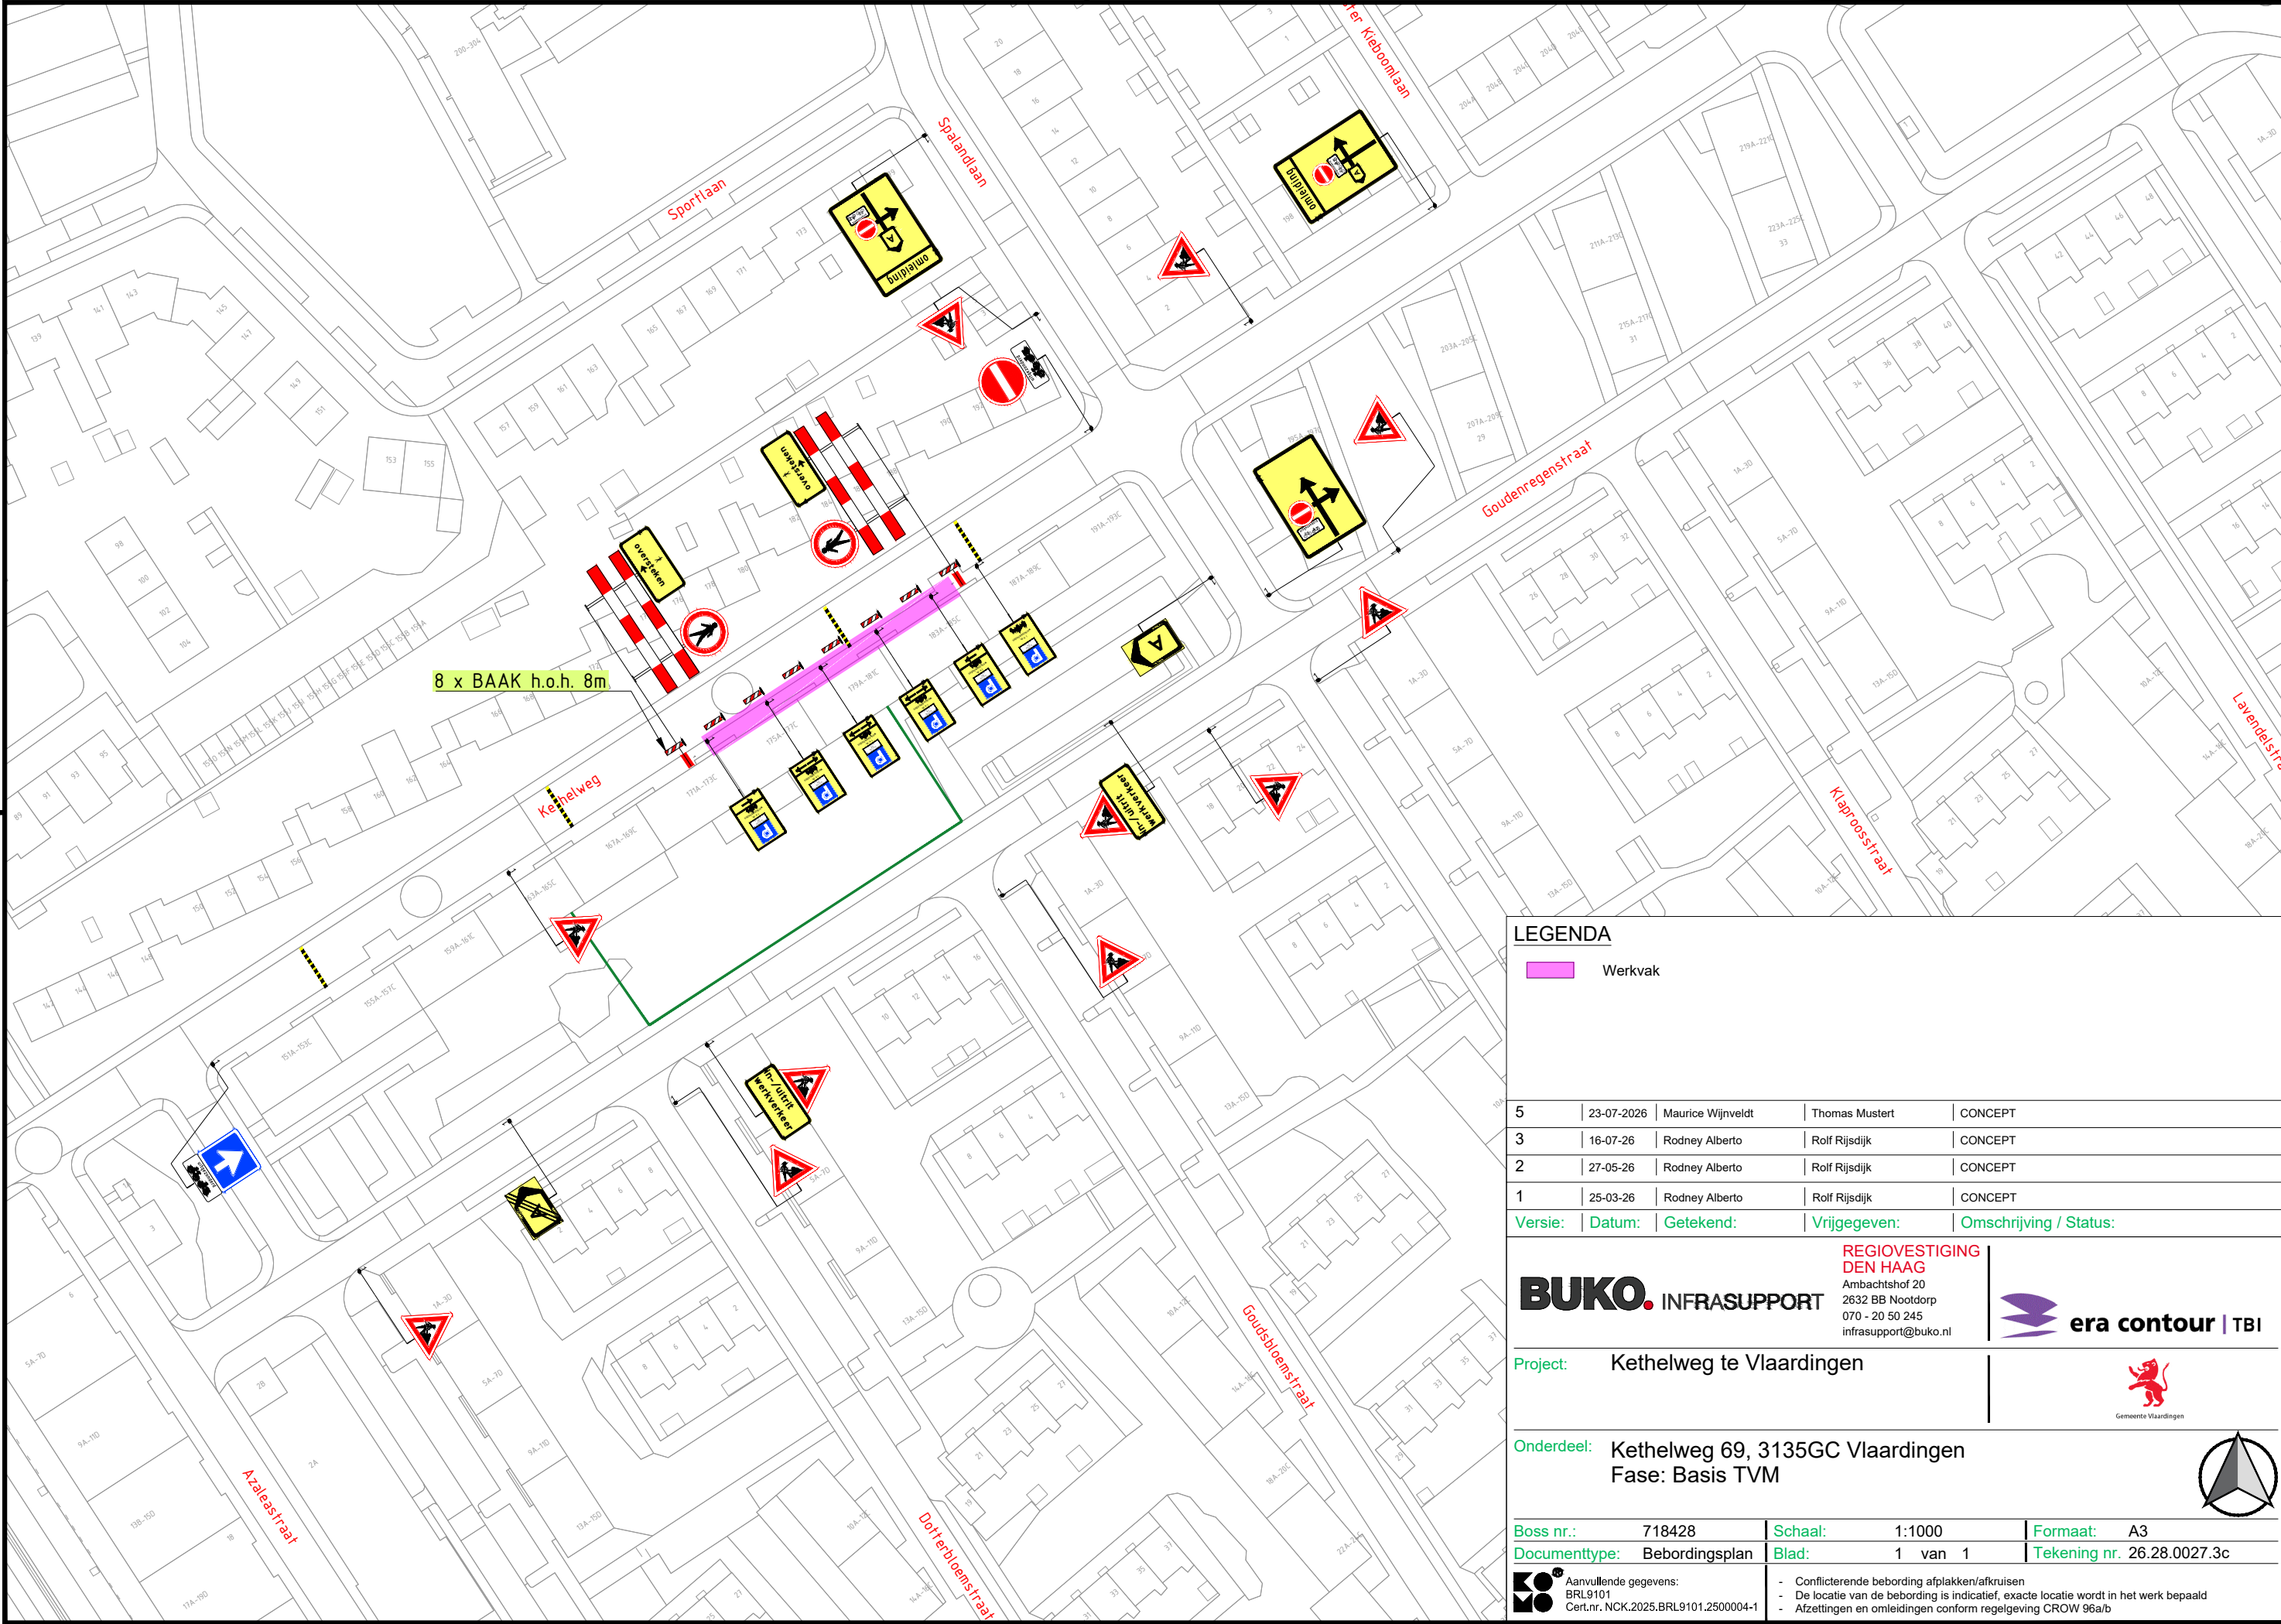

LEGENDA

Werkvak

5	23-07-2026	Maurice Wijnveldt	Thomas Mustert	CONCEPT
3	16-07-26	Rodney Alberto	Rolf Rijdsdijk	CONCEPT
2	27-05-26	Rodney Alberto	Rolf Rijdsdijk	CONCEPT
1	25-03-26	Rodney Alberto	Rolf Rijdsdijk	CONCEPT
Versie:	Datum:	Getekend:	Vrijgegeven:	Omschrijving / Status:

BUKO. INFRASUPPORT

REGIOVESTIGING
DEN HAAG
Ambachtshof 20
2632 BB Nootdorp
070 - 20 50 245
infrasupport@buko.nl

era contour | TBI

Project: Kethelweg te Vlaardingen

Onderdeel: Kethelweg 69, 3135GC Vlaardingen
Fase: Basis TVM

Boss nr.: 718428	Schaal: 1:1000	Formaat: A3
Documenttype: Bebodingsplan	Blad: 1 van 1	Tekening nr. 26.28.0027.3c
Aanvullende gegevens: BRL9101 Cert.nr. NCK.2025.BRL9101.2500004-1		
- Conflicterende bebodding afplakken/afkruisen - De locatie van de bebodding is indicatief, exacte locatie wordt in het werk bepaald - Afzettingen en omleidingen conform regelgeving CROW 96a/b		