
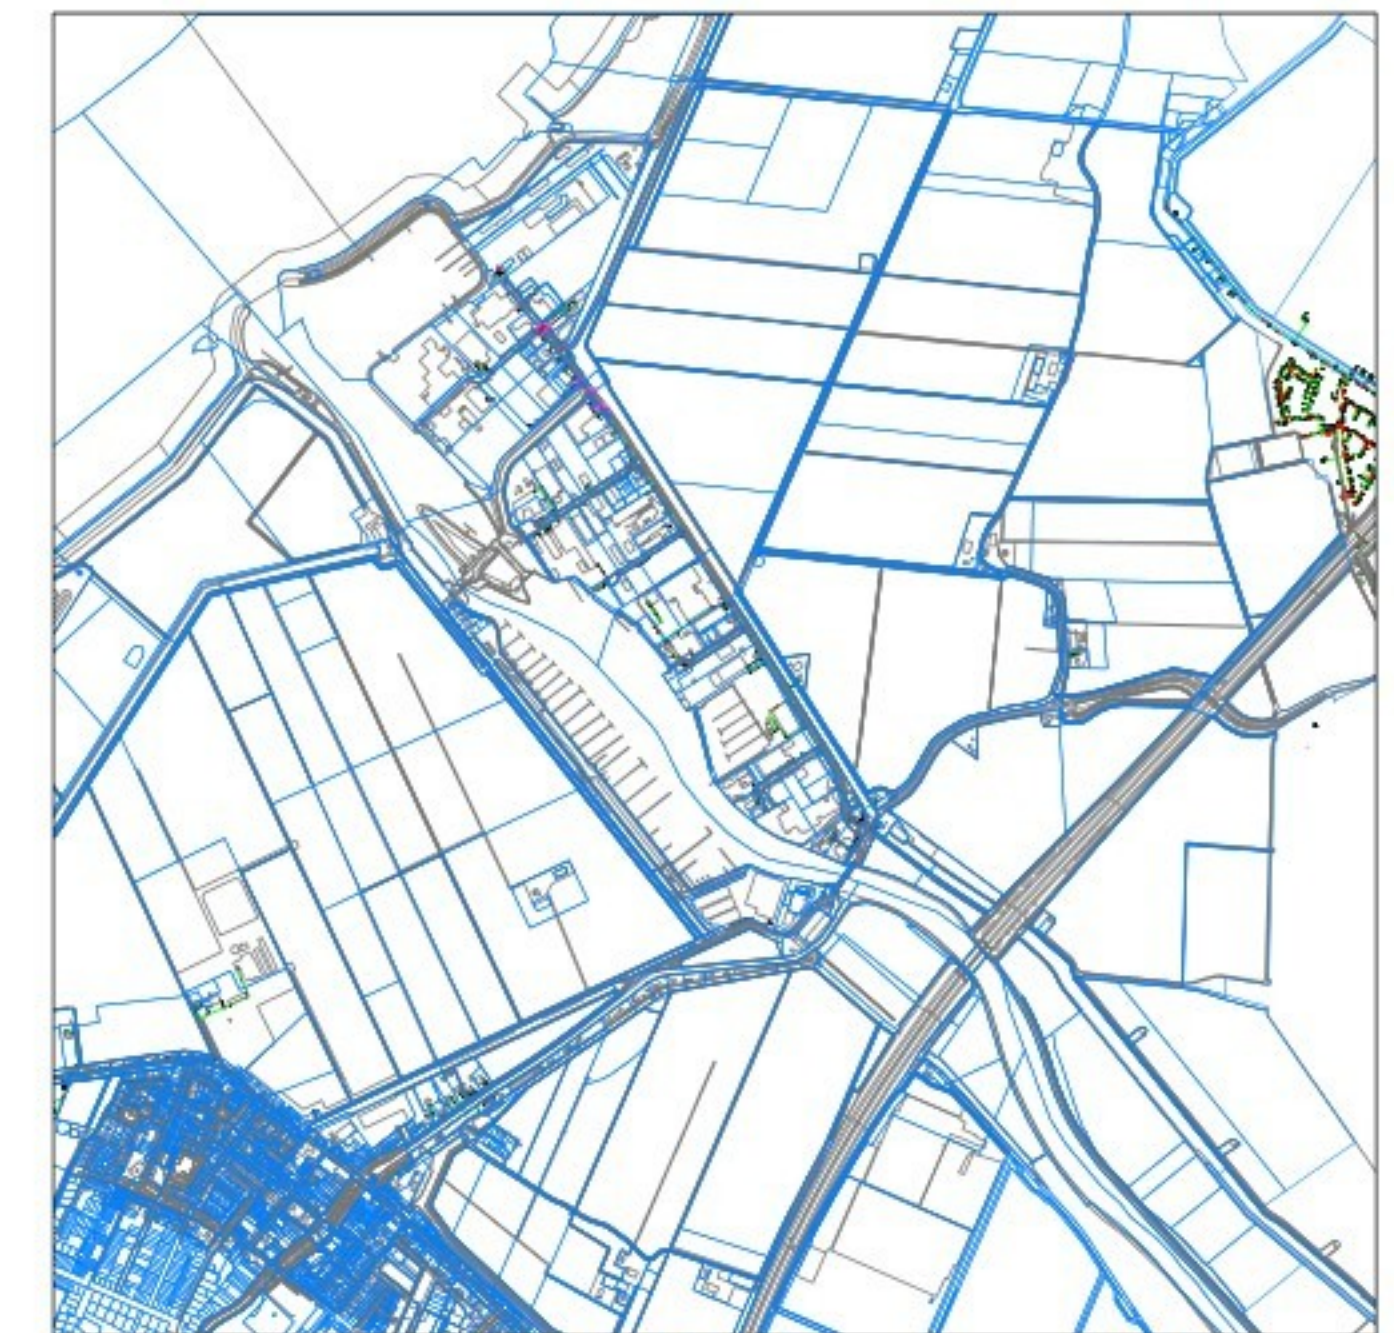


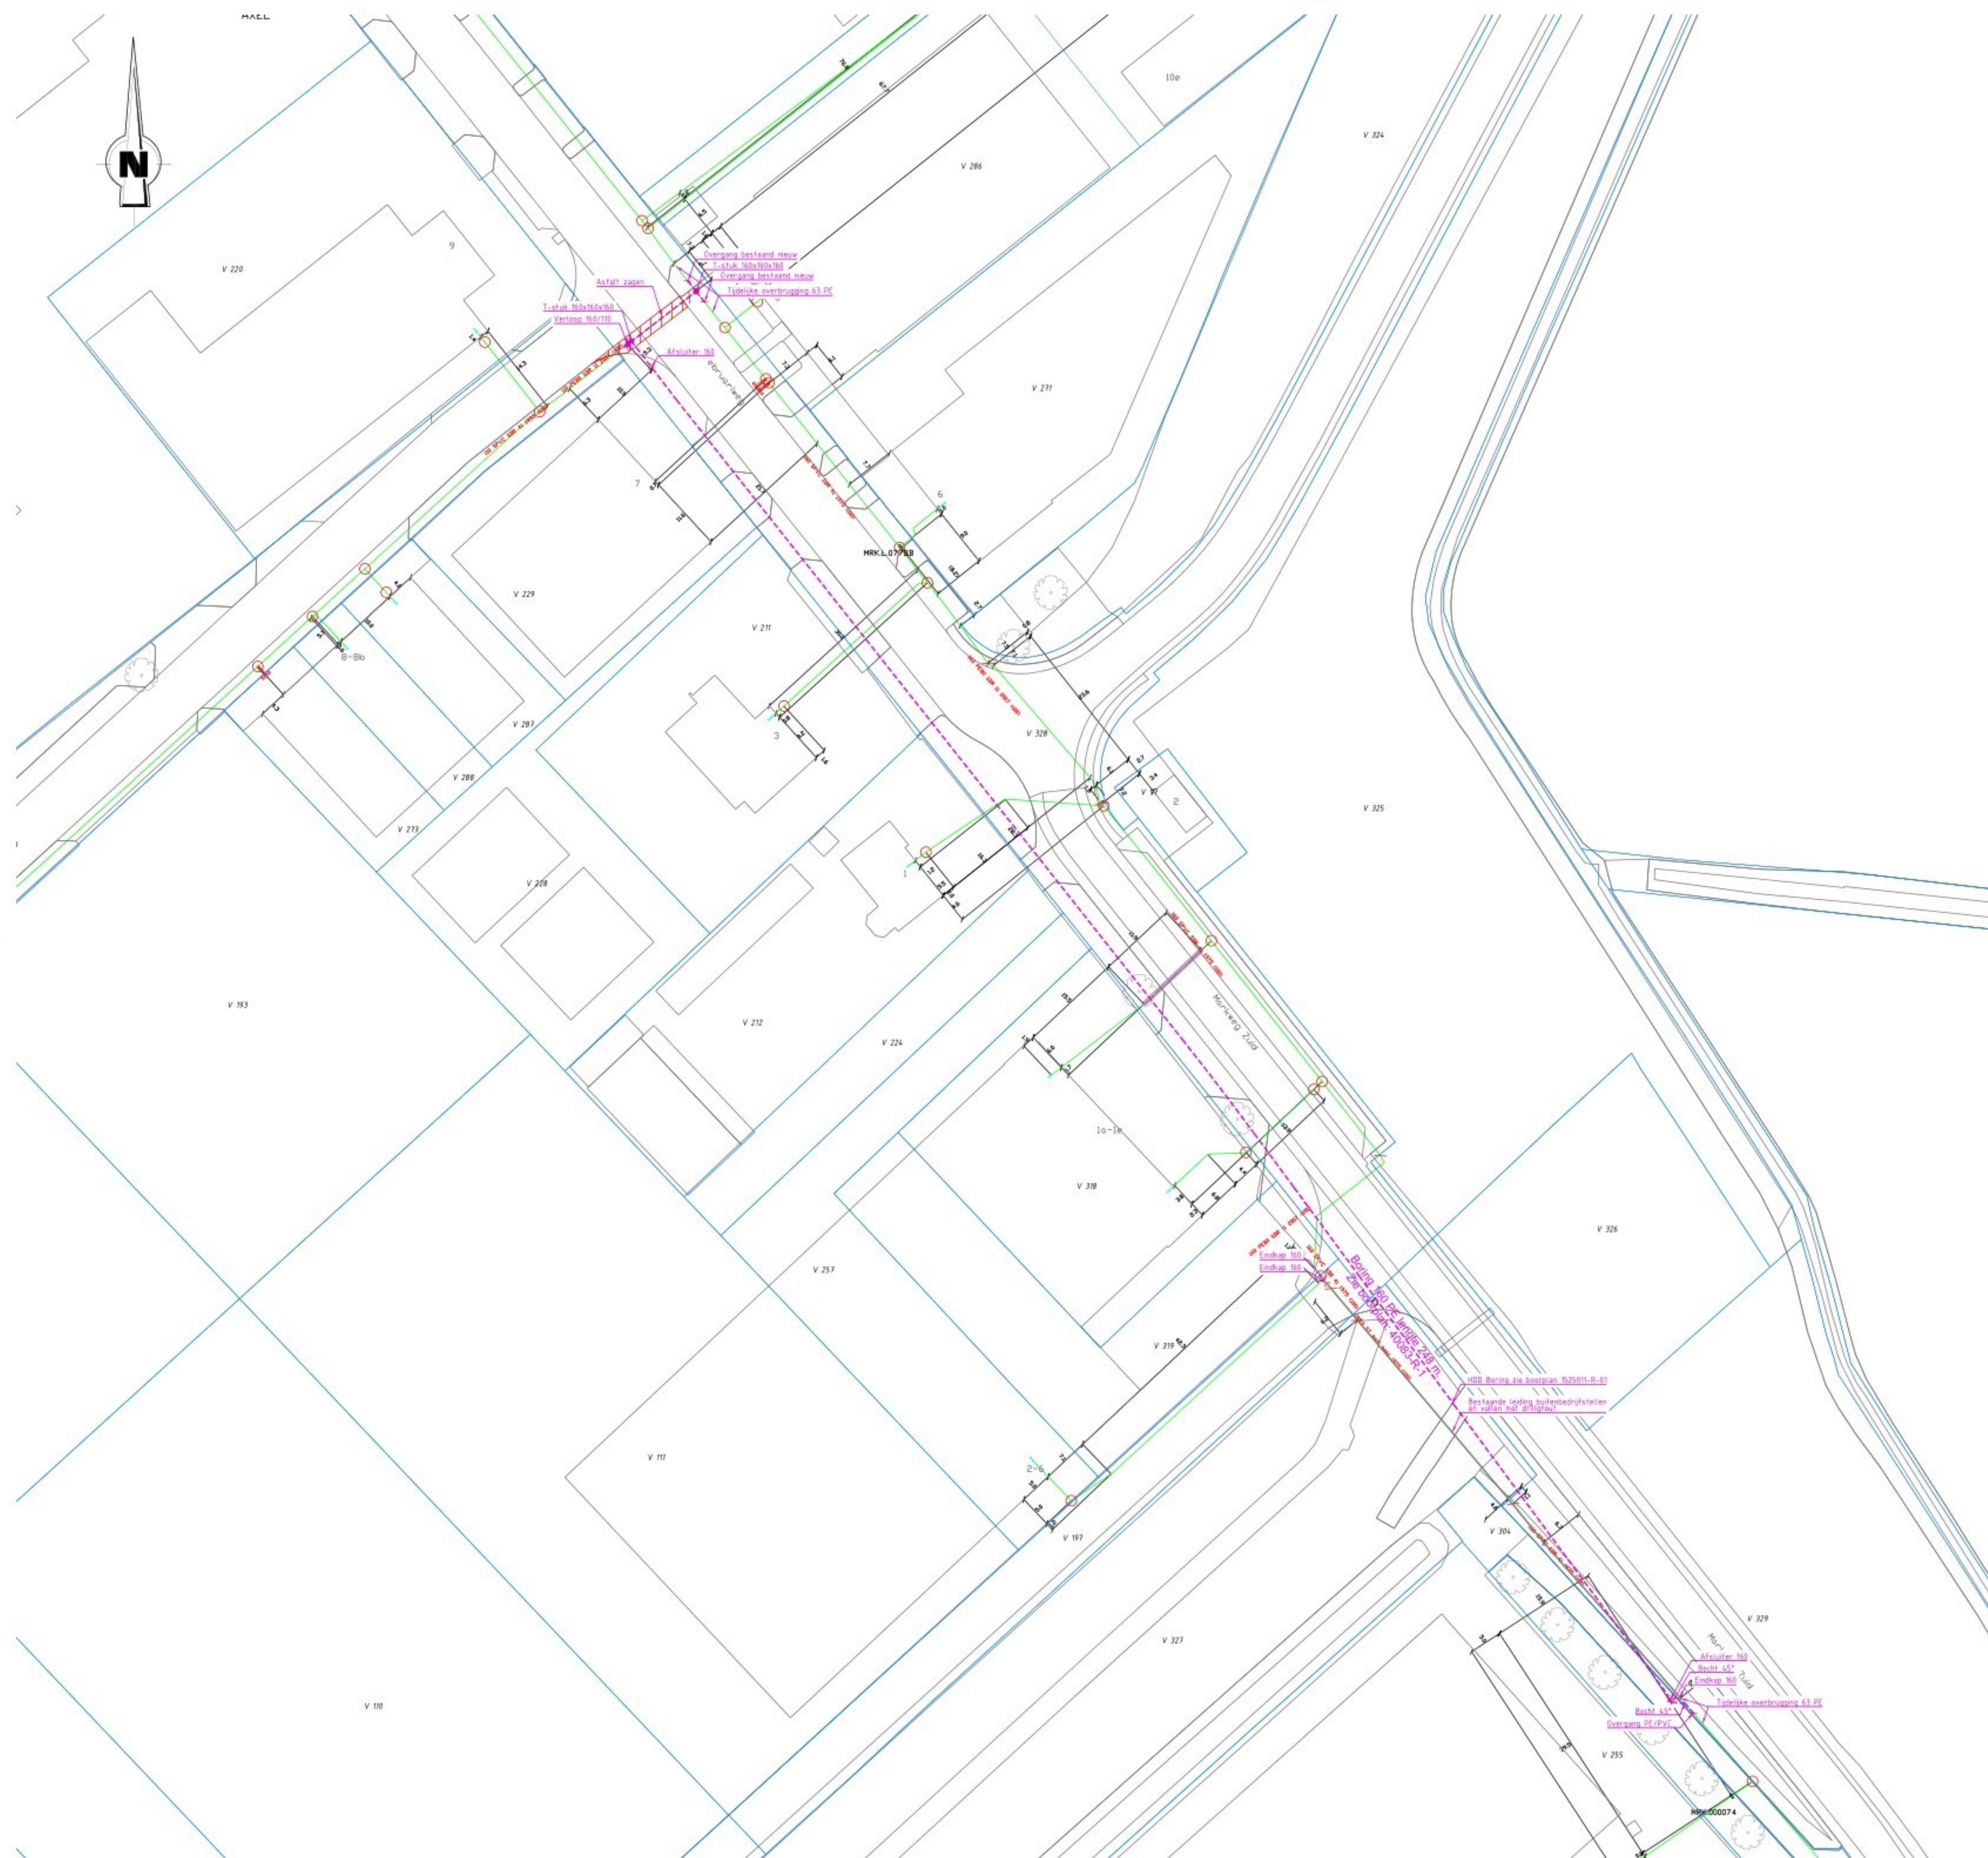

OVERZICHT SCHAAL 1:20.000

LEGENDA:

- | | |
|---|-----------------|
| | NIEUW TE LEGGEN |
|  | TE VERWIJDEREN |
| | BUITEN GEBRUIK |
| | BESTAAND |

TOELICHTING:

- Maatvoering in meters, tenzij anders aangegeven.
- Peilmaten in meters t.o.v. N.A.P.
- Controleer locatie kabels en leidingen d.m.v. proefsleuf voor start werkzaamheden.
- Bij afwijking constructie aanpassen.
- Lassen zijn NIET aangegeven op tekening.

BRONGEGEVENS:

PDOK:	Topografie.
AHN3:	Hoogtes maaiveld.
Kadaster:	KLIC-melding

C	03-06-2026	JWA		Derde uitgave
B	30-03-2026	JWA		Tweede uitgave
A	09-02-2026	JWA		Eerste uitgave
w/jz. datum:		tekenaar:	paraaf:	omschrijving:

Voorlopig ontwerp



Edisonweg 1, 2964 LK Groot-Ammers
Postbus 2, 2964 ZG Groot-Ammers
Telefoon: T (085) 273 09 00
Fax:
E-mail : info@mvoi.nl

getekend door: 		gecontroleerd door: 		datum: 09-02-2026		school: 1:500		formaat: A1		ontwerpfase: VO	
projectomschrijving: Routekaart Aanleg Ø160 PE lage druk gas Enexis Markweg zuid, Heijningen								tekeningnummer: B18820-LDG-101			
opdrachtgever: Enexis netbeheer								revisie: C			