



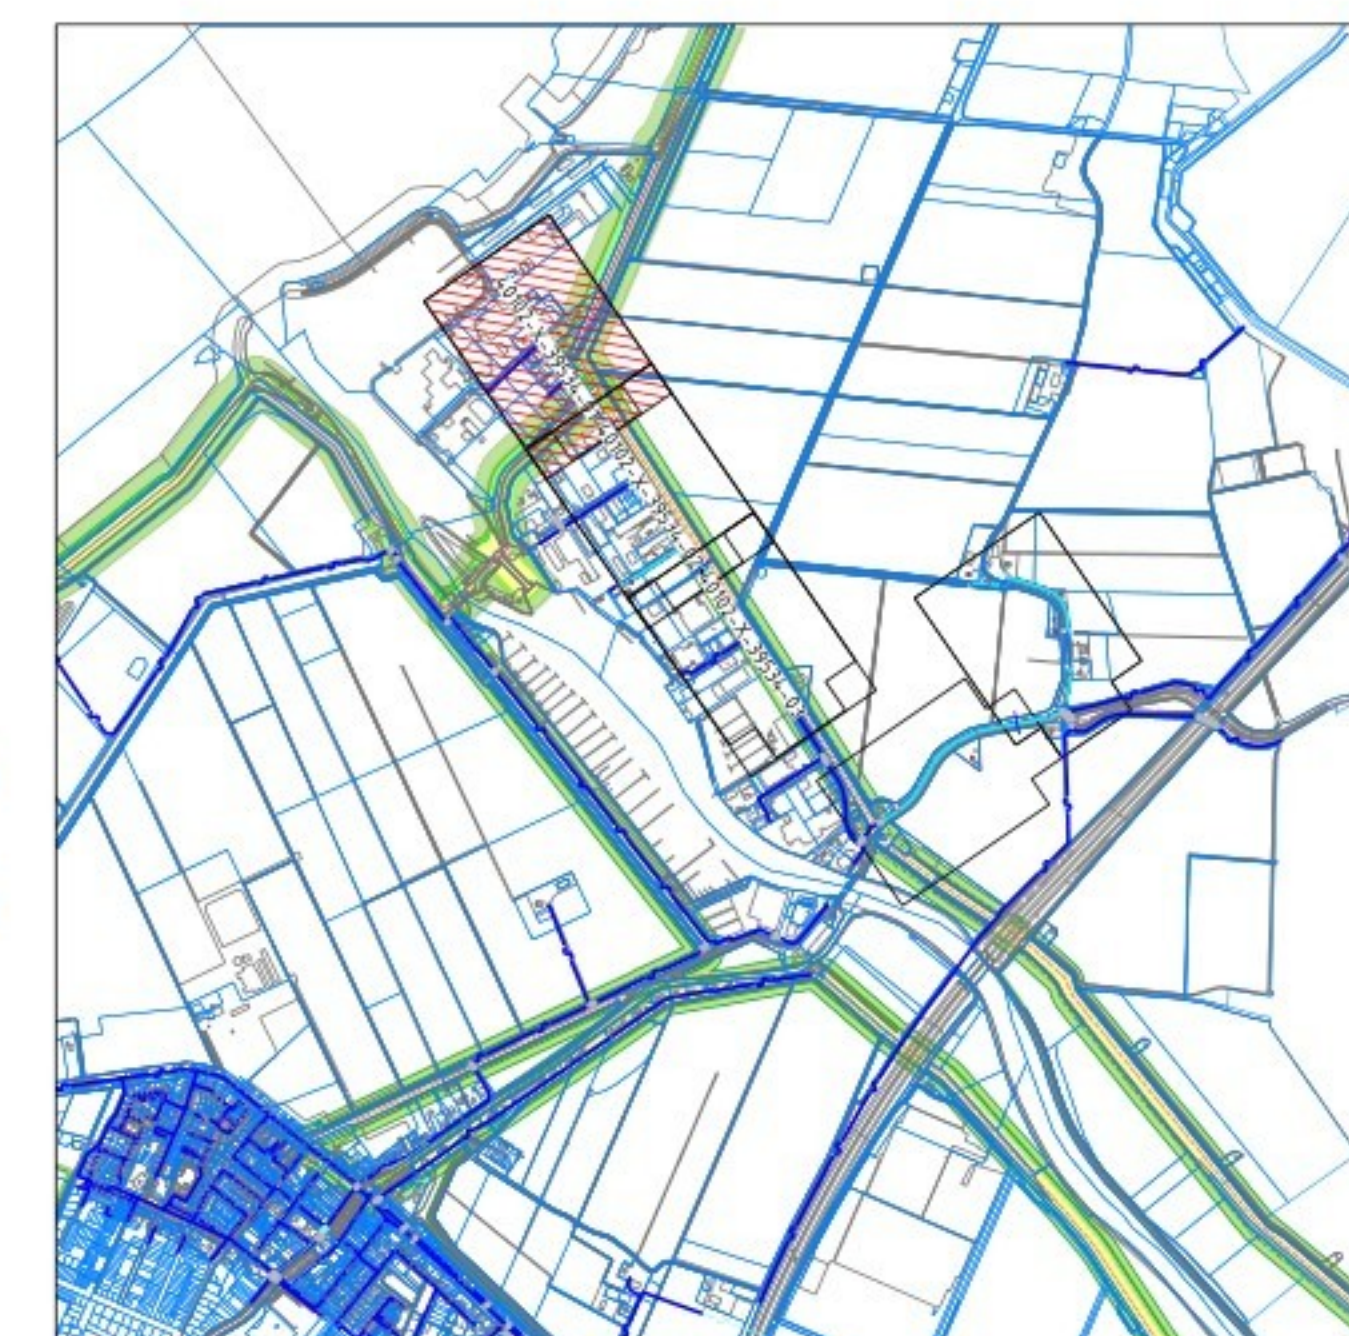

OVERZICHT SCHAAL 1:20.000

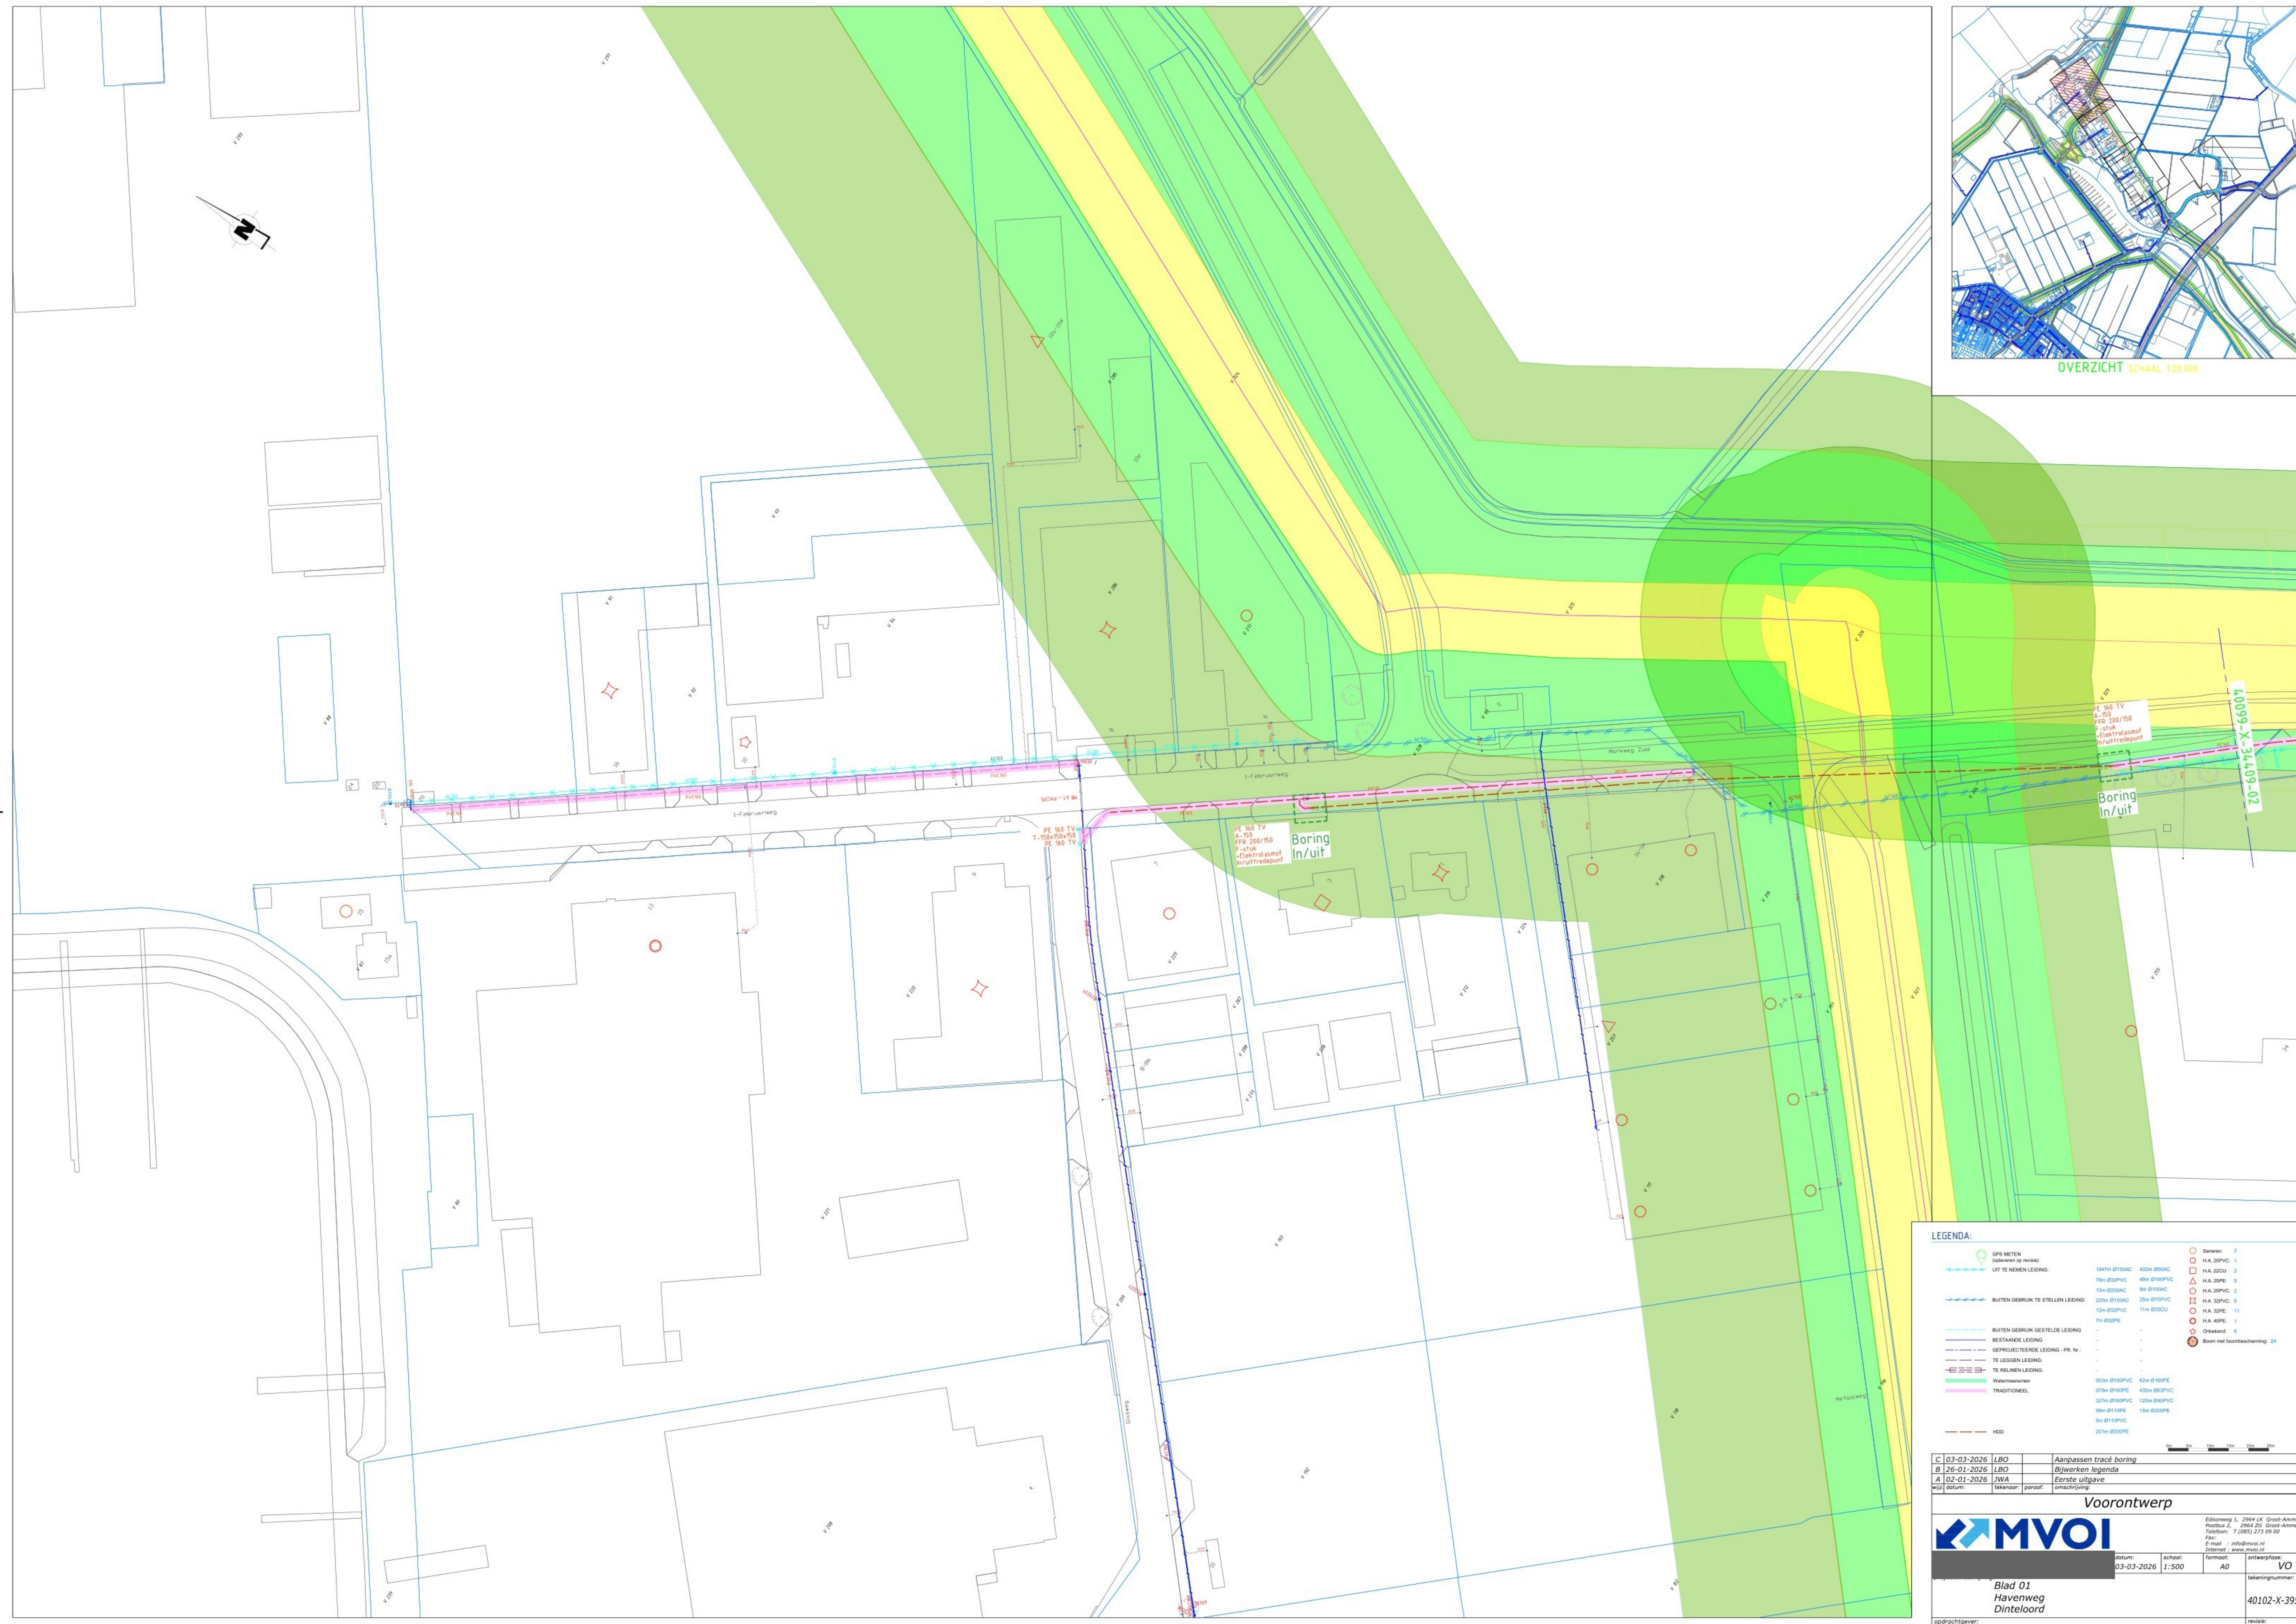

LEGENDA:


C 03-03-2026	LBO	Aanpassen tracé boring
B 26-01-2026	LBO	Bijwerken legenda
A 02-01-2026	JWA	Eerste uitgave
Wijzig datum: Tekenaar: paraaf: ontwerper:		

Voorontwerp

MVOI

Edisonweg 1, 2964 LK Groot-Ammer
Postbus 2, 2964 ZG Groot-Ammer
Telefoon: T (085) 273 09 00
E-mail: info@mvoi.nl
Internet: www.mvoi.nl

datum: 03-03-2026	schaal: 1:500	formaat: A0	ontwerper: VO
Blad 01 Havenweg Dinteloord			40102-X-39534-01
opdrachtgever: Brabant Water			revisie: C