
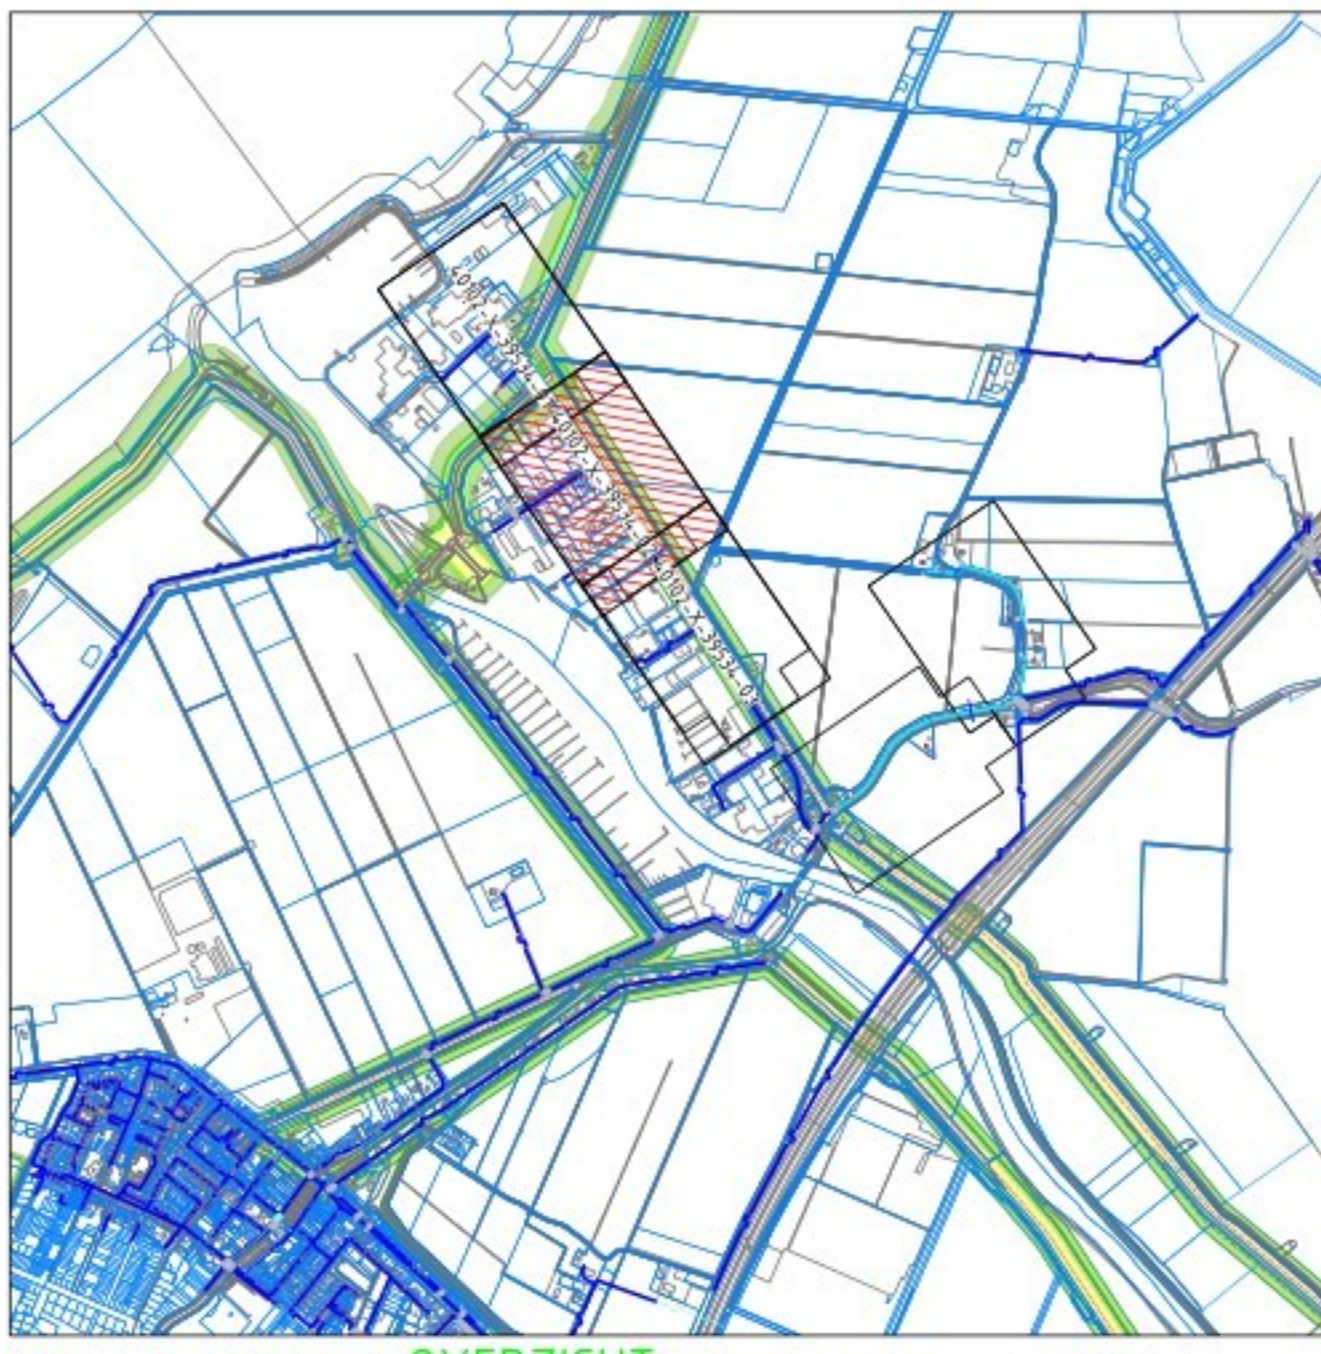


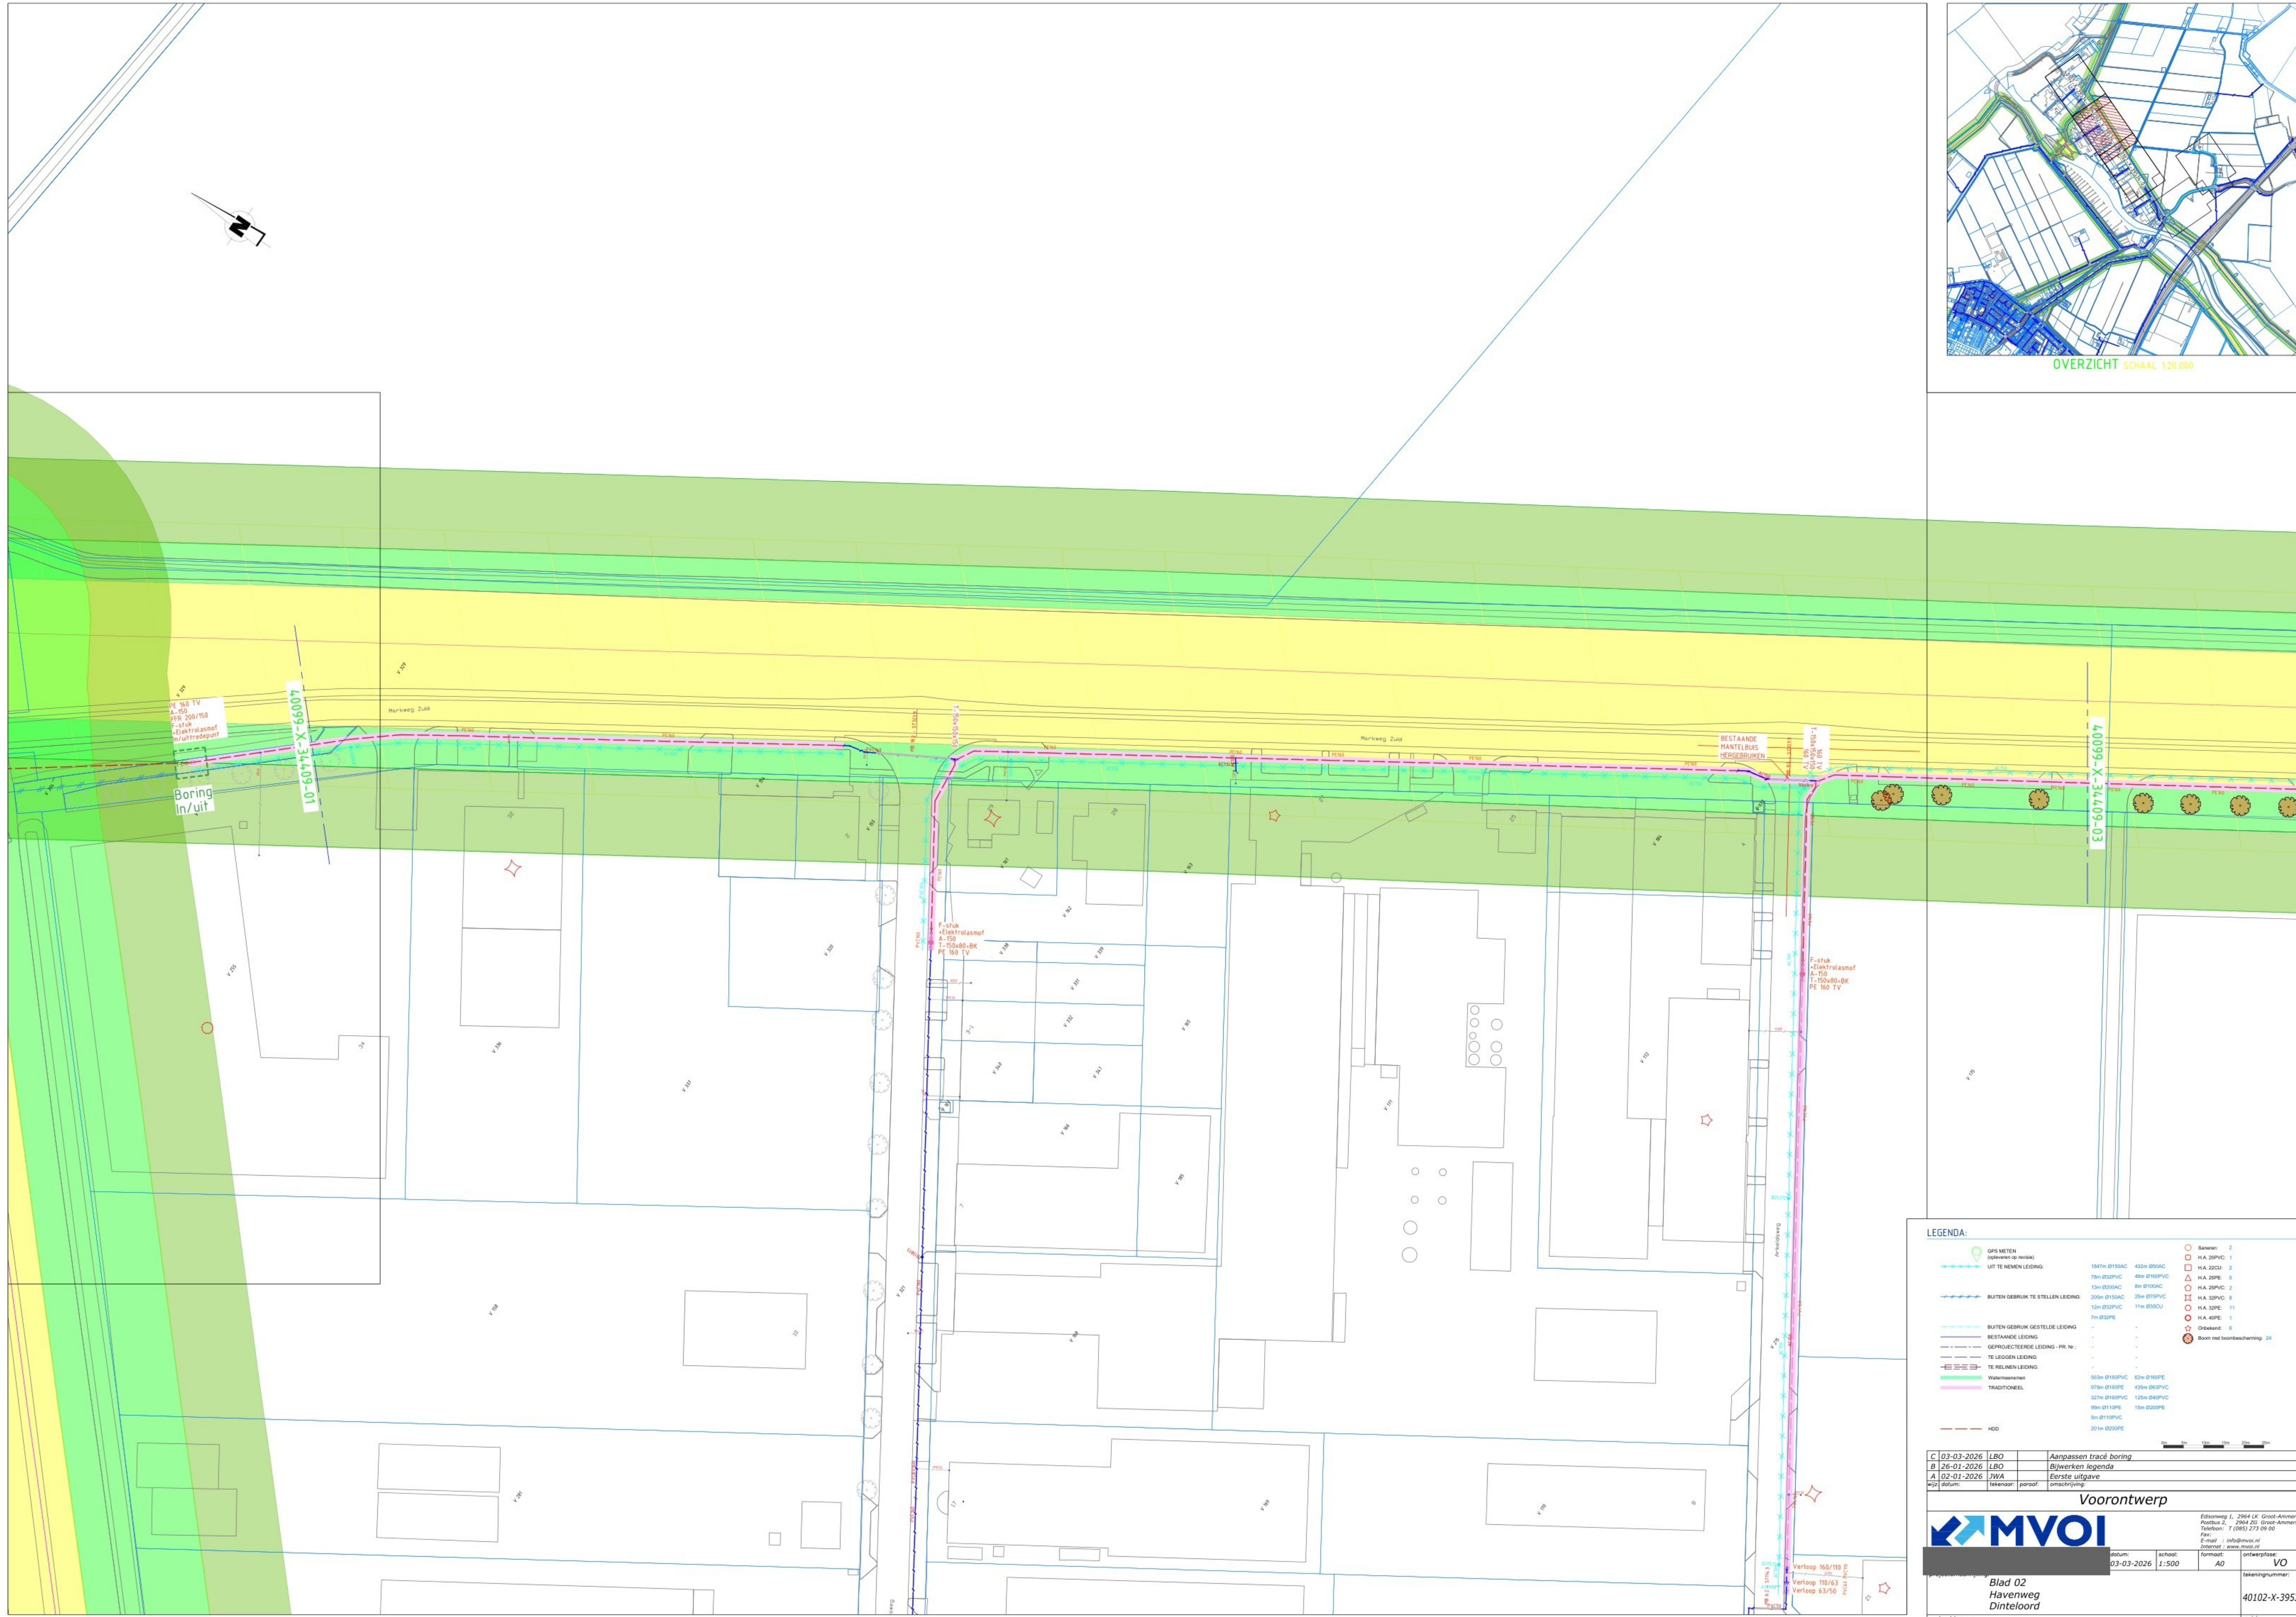

OVERZICHT SCHAAL 1:20.000

LEGENDA:	
BUITEN GEBRUIK GESTELDE LEIDING	-
GEPROEVEERDE LEIDING - PR. N.V.	-
TE LEGGEN LEIDING	-
TE REINIGEN LEIDING	-
HOD	-

C 03-03-2026	LBO	Aanpassen tracé boring
B 26-01-2026	LBO	Bijwerken legenda
A 02-01-2026	JWA	Eerste uitgave
WJL	datum:	ontwerp:
Voorontwerp		
MVOI		
Edisonweg 1, 2964 LK Groot-Ammer Postbus 2, 2964 ZG Groot-Ammer Telefoon: T (085) 273 09 00 E-mail: info@mvoi.nl Internet: www.mvoi.nl		
datum:	03-03-2026	schaal:
ontwerp:	AD	ontwerp:
Blad 02	Havenweg	40102-X-39534-02
Dinteloord		
opdrachtgever:	Brabant Water	revisie: