



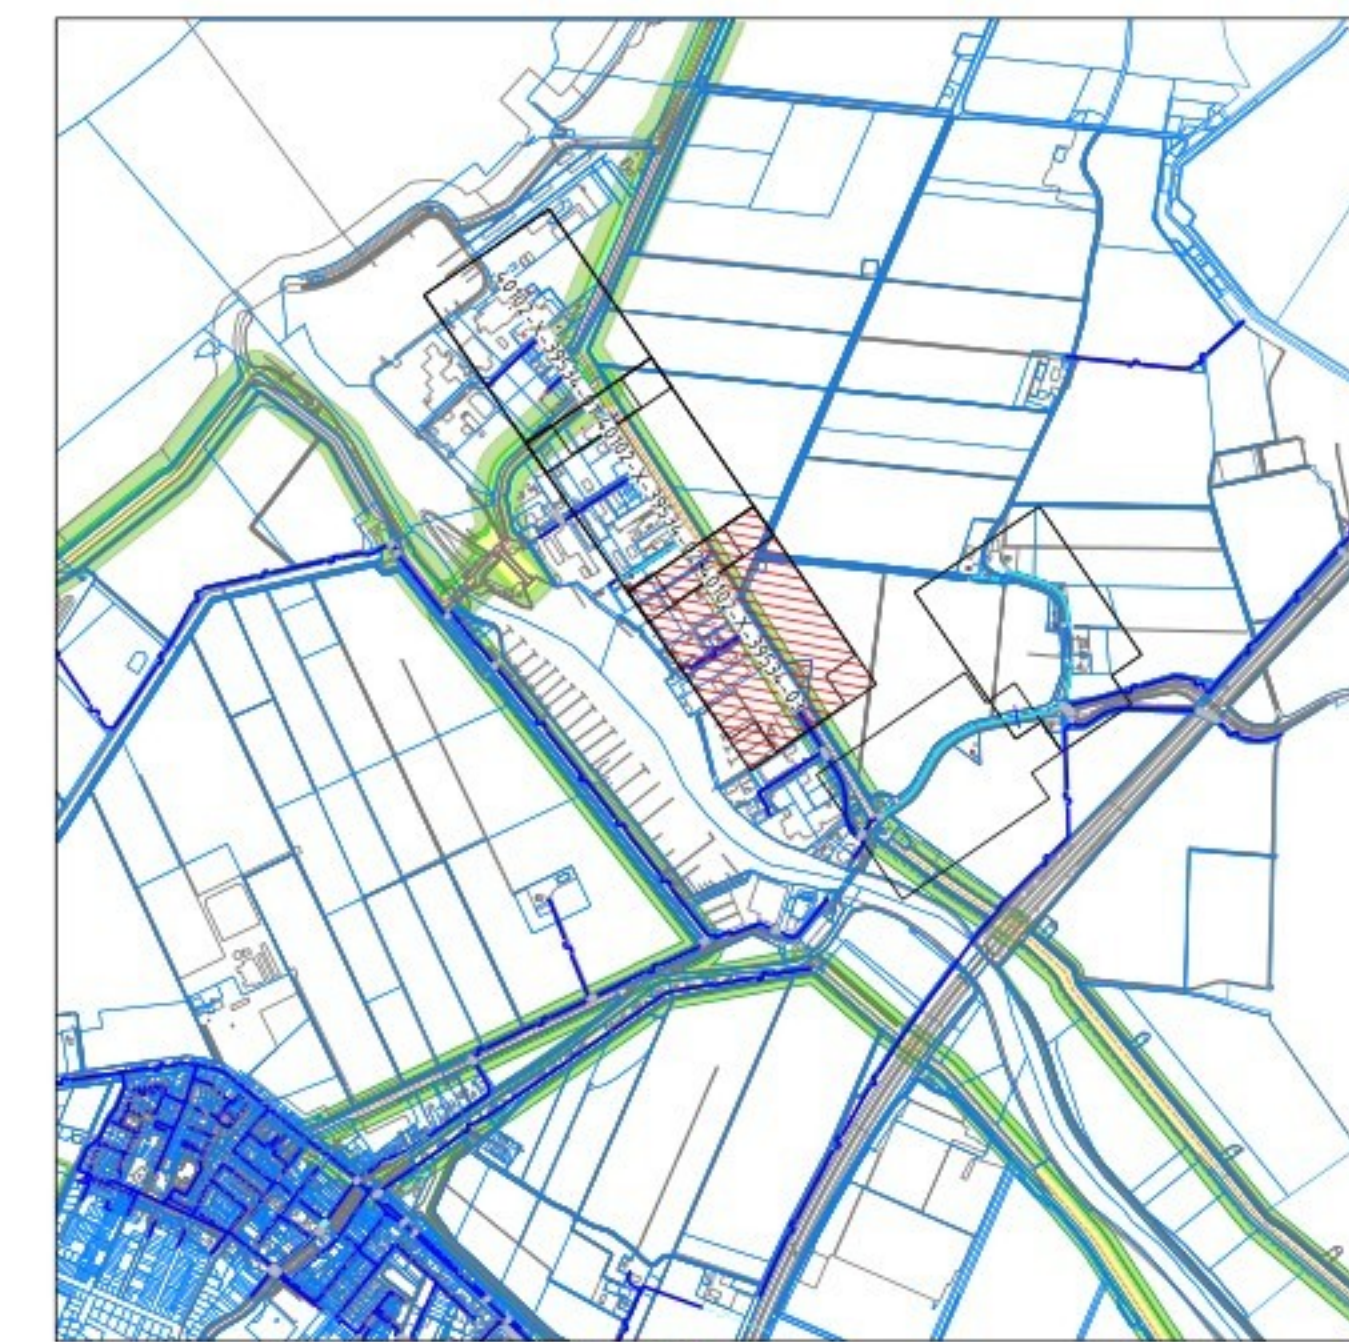

OVERZICHT SCHAAL 1:20.000

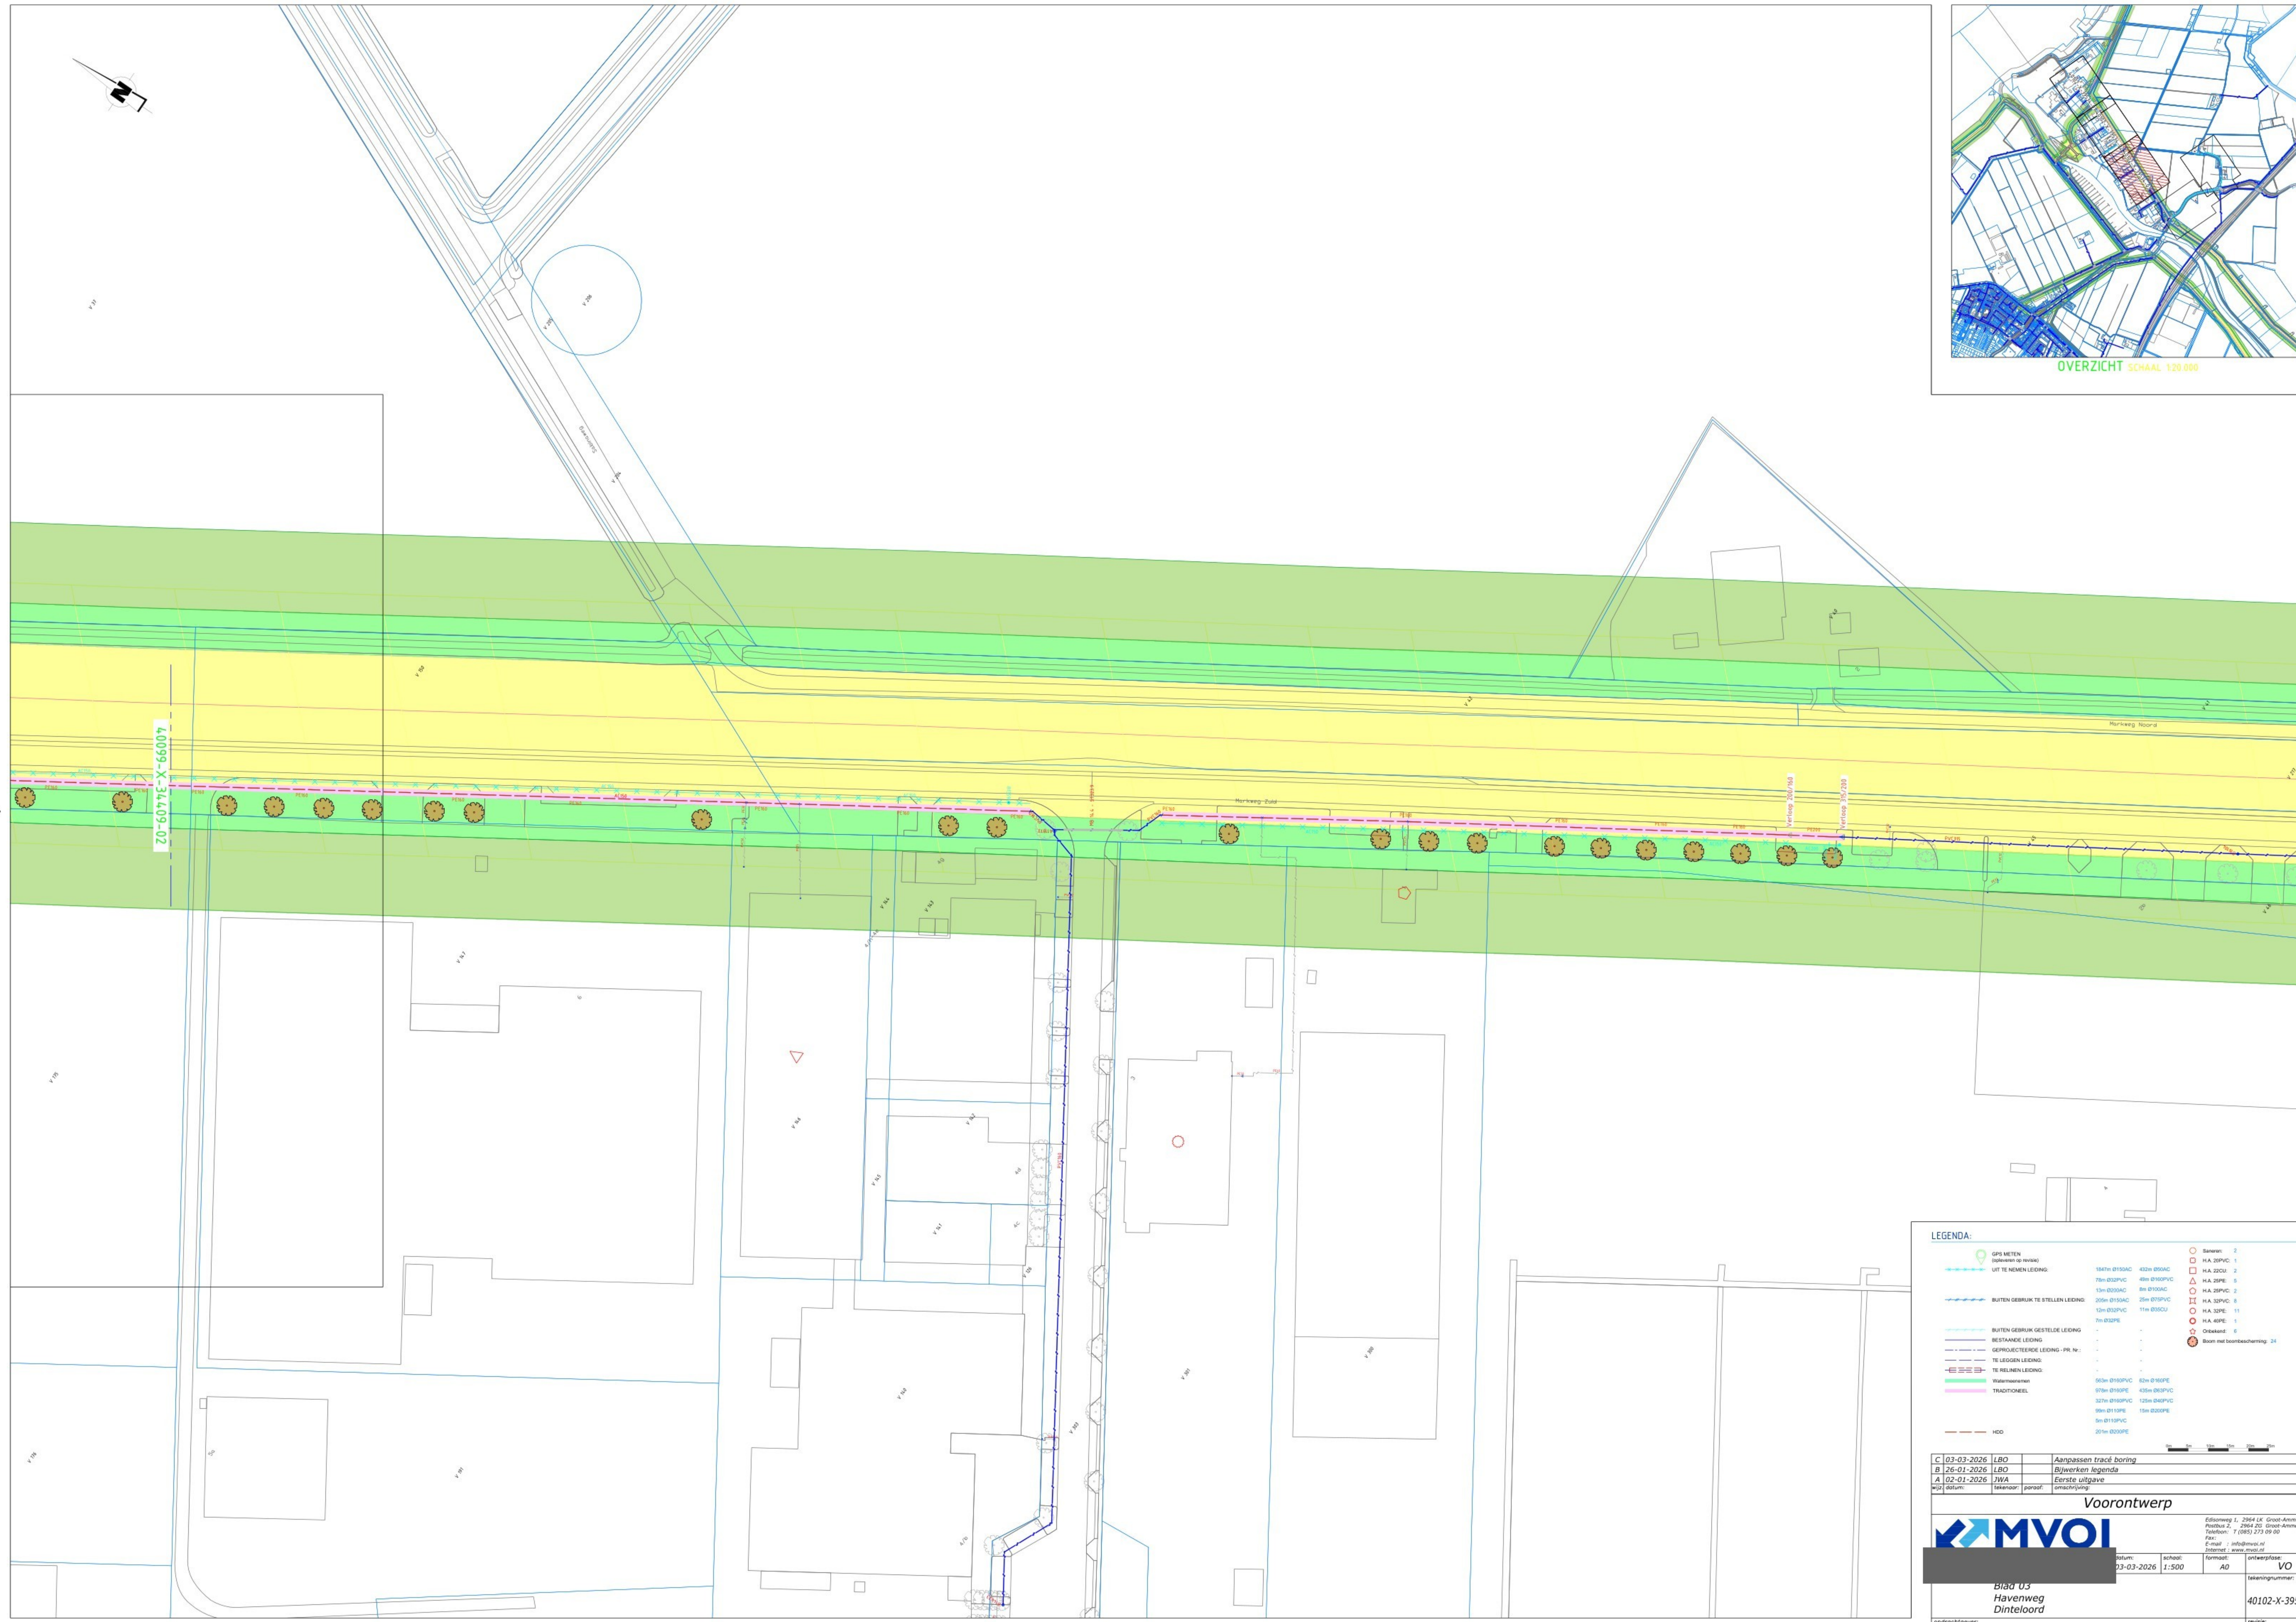

LEGENDA:	
GPS METEN (bevestigen op tekening)	1547m Ø150AC 432m Ø50AC
UIT TE NEMEN LEIDING	75m Ø100PVC 48m Ø100PVC
BUITEN GEBRUIK TE STELLEN LEIDING	15m Ø100AC 8m Ø100AC
BUITEN GEBRUIK GESTELDE LEIDING	20m Ø100AC 25m Ø100PVC
RESTANDE LEIDING	10m Ø100PVC 11m Ø100CU
GEPROECECTEERDE LEIDING - PR. N.V.	7m Ø100PE
TE LEGGEN LEIDING	-
TE REINIGEN LEIDING	-
Watermaatschappij	500m Ø100PVC 62m Ø100PE
TRADITIONEEL	97m Ø100PE 420m Ø100PVC
-	320m Ø100PVC 120m Ø100PVC
-	95m Ø100PE 15m Ø100PE
-	20m Ø100PVC
-	20m Ø100PVC

C 03-03-2026	LBO	Aanpassen tracé boring
B 26-01-2026	LBO	Bijwerken legenda
A 02-01-2026	JWA	Eerste uitgave
Wijzig datum:	tekst:	paraaf:
Voorontwerp		
MVOI		
Edisonweg 1, 2964 LK Groot-Ammer Postbus 2, 2964 ZG Groot-Ammer Telefoon: T (085) 273 09 00 E-mail: info@mvoi.nl Internet: www.mvoi.nl		
datum:	schets:	formaat:
03-03-2026		A0
ontwerp:		VO
Blad 03 Havenweg Dinteloord		40102-X-39534-03
opdrachtgever:		Brabant Water
revisie:		C