
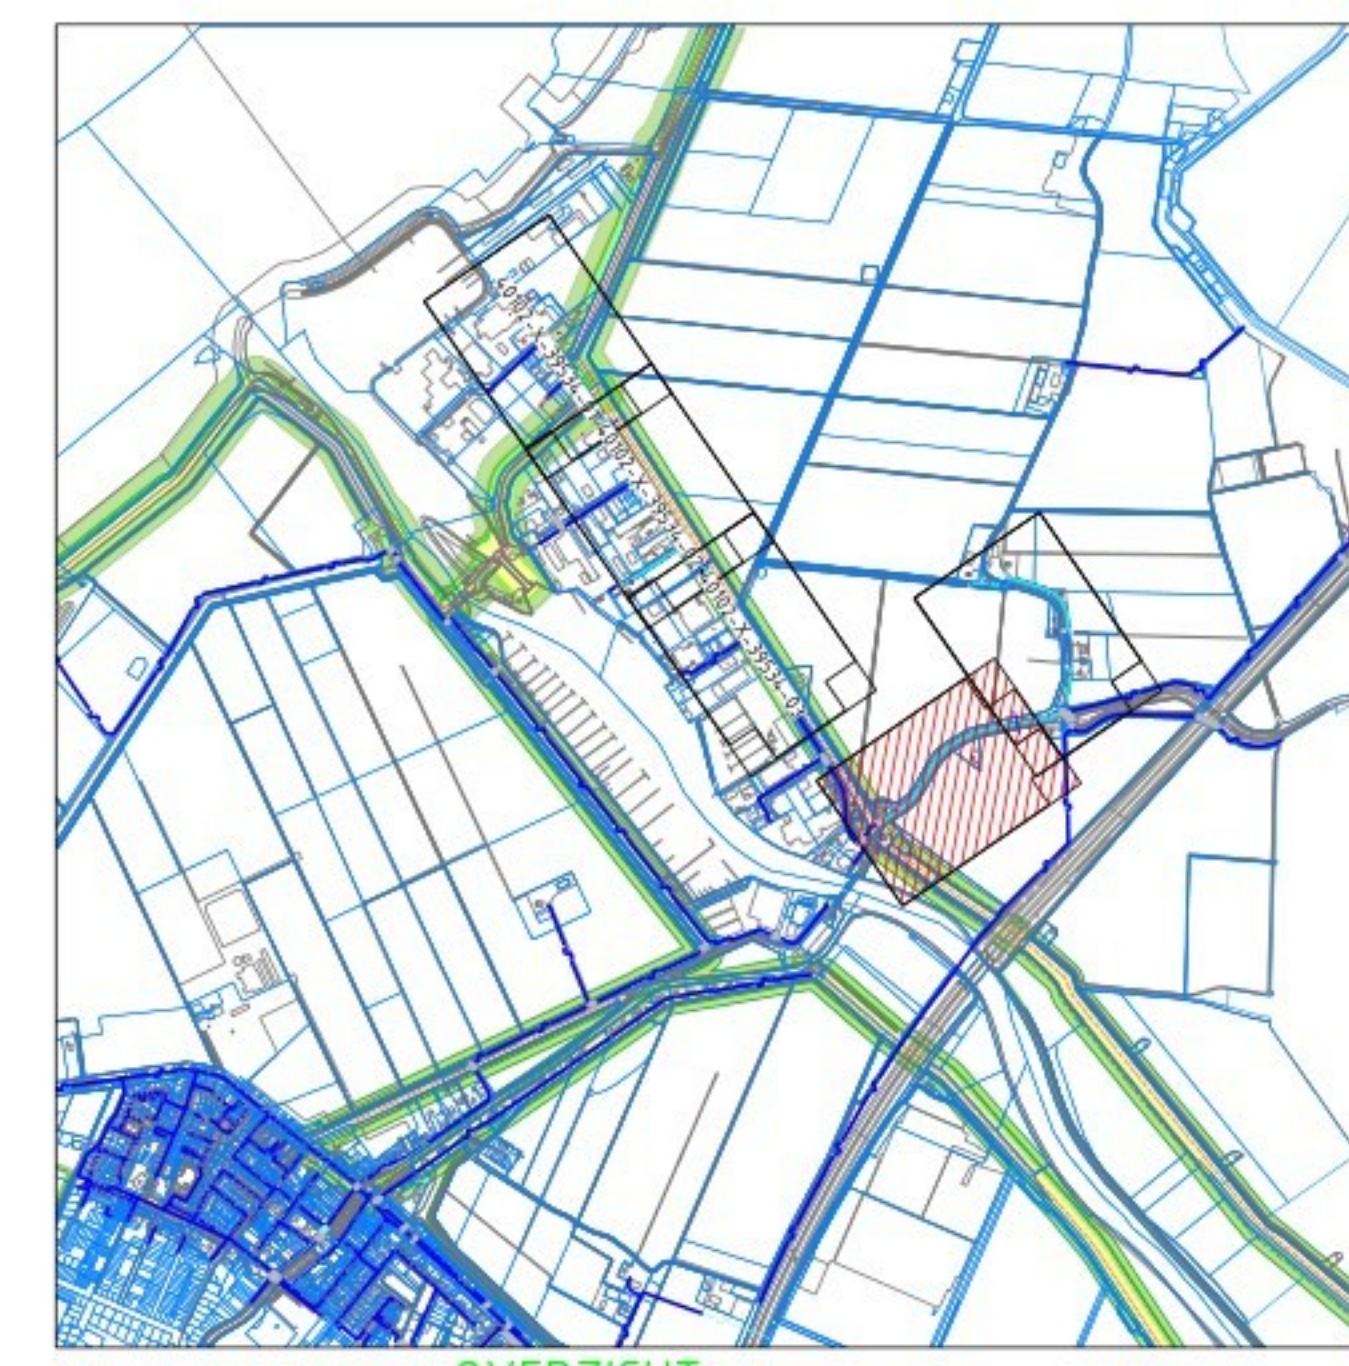


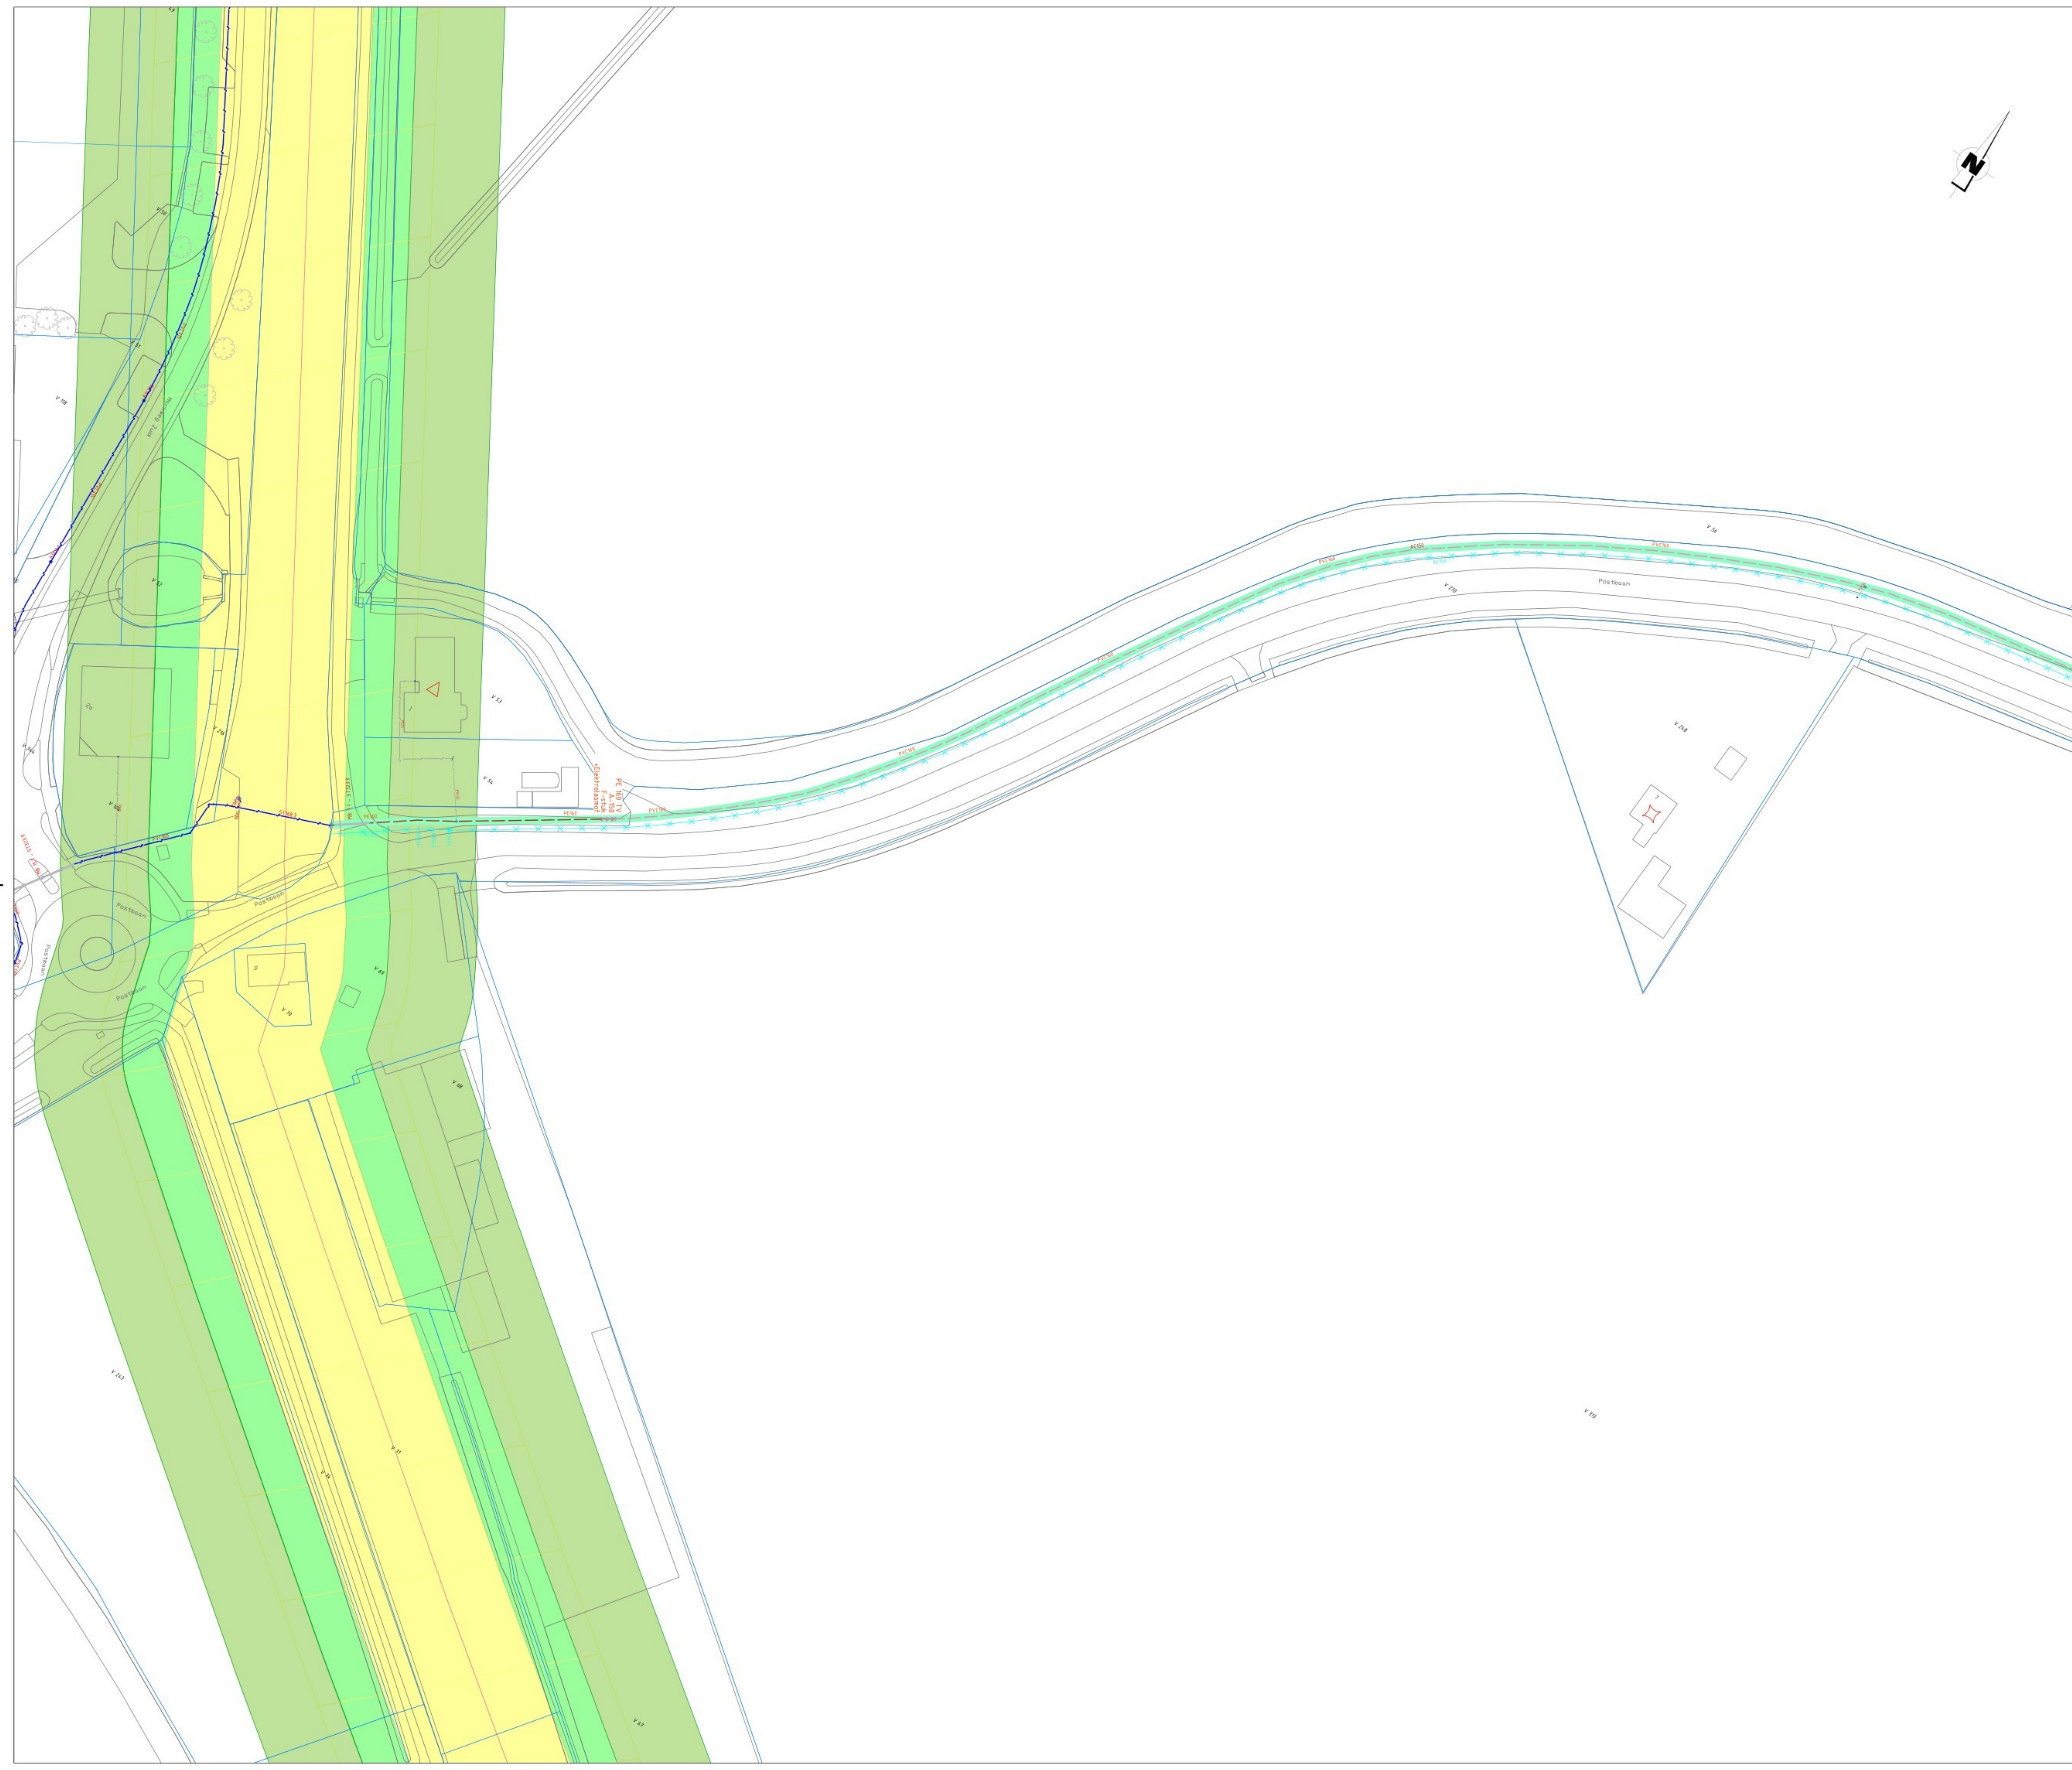

LEGENDA:

GPS METEN (niet te nemen)	1547m Ø150AC	432m Ø50AC	1547m Ø150AC	432m Ø50AC
UIT TE NEMEN LEIDING	75m Ø150PVC	48m Ø150PVC	75m Ø150PVC	48m Ø150PVC
BUITEN GEBRUIK TE STELLEN LEIDING	15m Ø150AC	8m Ø150AC	15m Ø150AC	8m Ø150AC
BUITEN GEBRUIK GESTELDE LEIDING	20m Ø150AC	12m Ø150AC	20m Ø150AC	12m Ø150AC
BESTANDE LEIDING	15m Ø150PVC	11m Ø150PVC	15m Ø150PVC	11m Ø150PVC
GEPROJECEERDE LEIDING - PR. N°	7m Ø150PVC	7m Ø150PVC	7m Ø150PVC	7m Ø150PVC
TE LEGGEN LEIDING	50m Ø150PVC	62m Ø150PVC	50m Ø150PVC	62m Ø150PVC
TE RELINEN LEIDING	97m Ø150PVC	42m Ø150PVC	97m Ø150PVC	42m Ø150PVC
Watermeemeren	327m Ø150PVC	122m Ø150PVC	327m Ø150PVC	122m Ø150PVC
TRADITIONEEL	96m Ø150PVC	15m Ø150PVC	96m Ø150PVC	15m Ø150PVC
HOD	5m Ø150PVC	207m Ø150PVC	5m Ø150PVC	207m Ø150PVC

C 03-03-2026	LBO	Aanpassen tracé boring
B 26-01-2026	LBO	Bijwerken Legenda
A 02-01-2026	JWA	Eerste uitgave
Wijz. datum:	Wijz. datum:	Wijz. datum:

Voorontwerp

MVOI

Edisonweg 1, 2964 LK Groot-Ammer
Postbus 2, 2964 ZG Groot-Ammer
Telefoon: T (085) 273 09 00
E-mail: info@mvoi.nl
Internet: www.mvoi.nl

datum: 03-03-2026 schaal: 1:500 formaat: A0 ontwerpfase: VO

bladz. 04
Havenweg
Dinteloord

opdrachtgever: Brabant Water

tekeningnummer: 40102-X-39534-04

revisie: C