



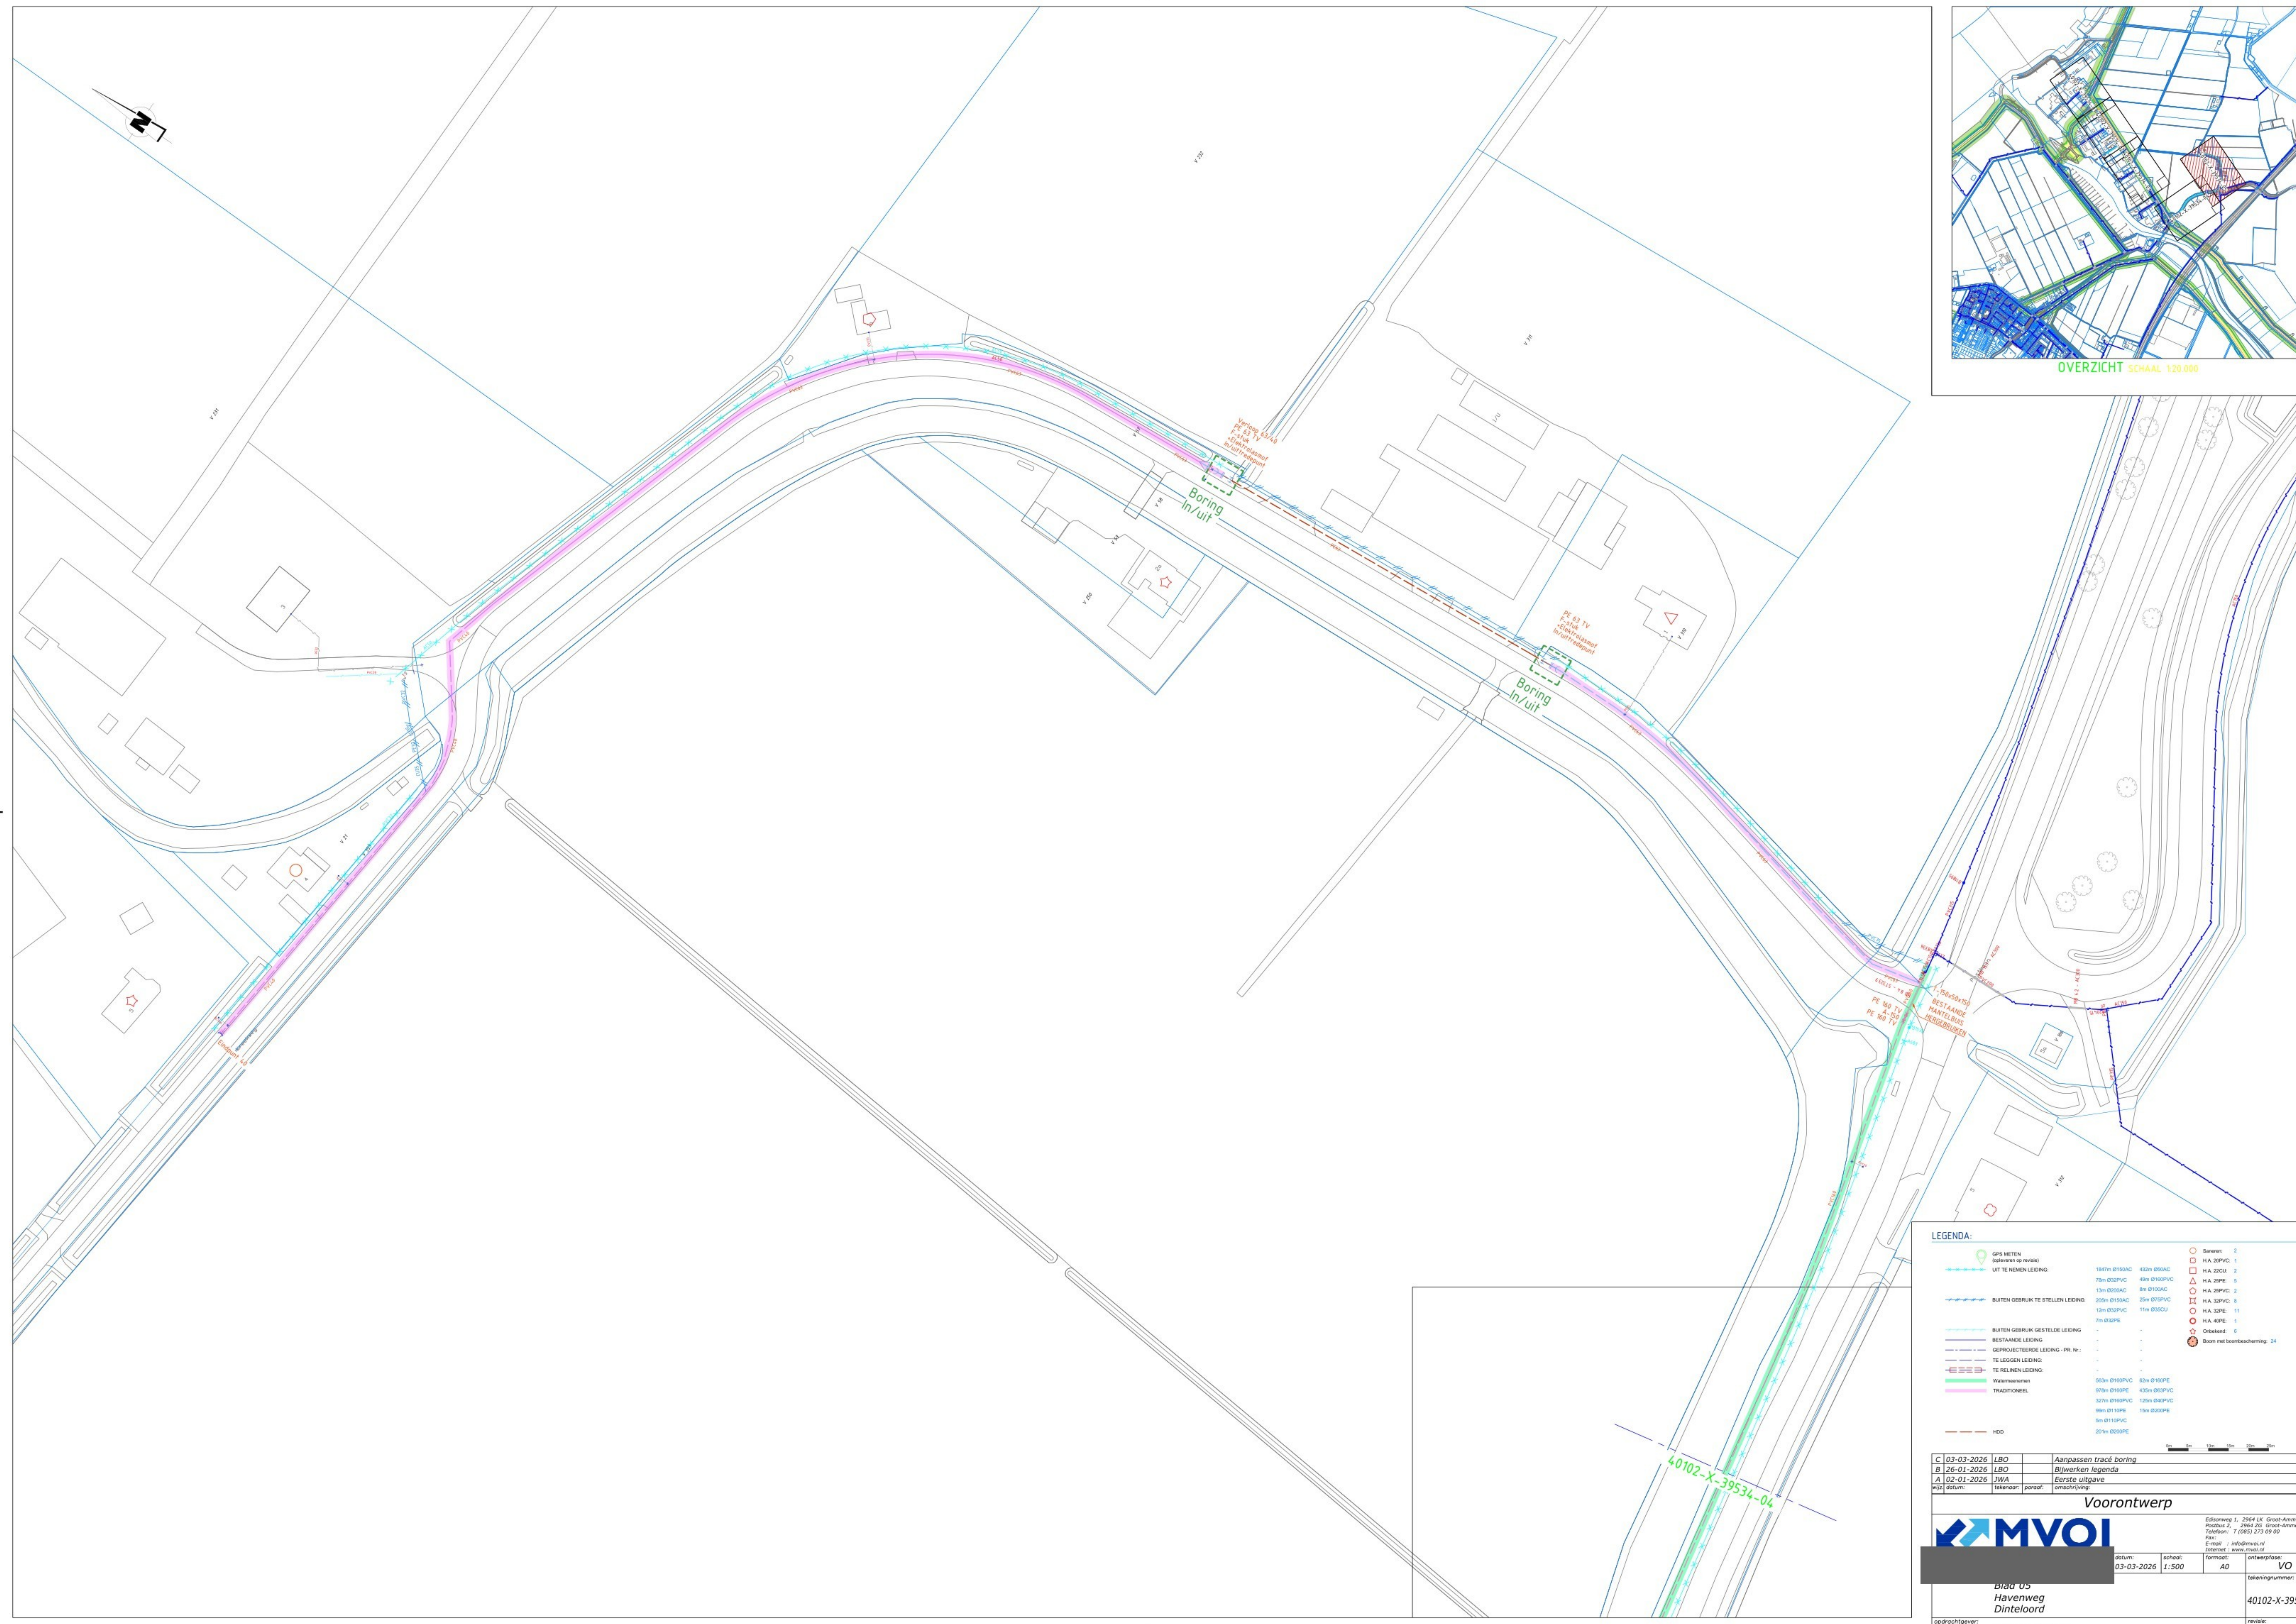

LEGENDA:

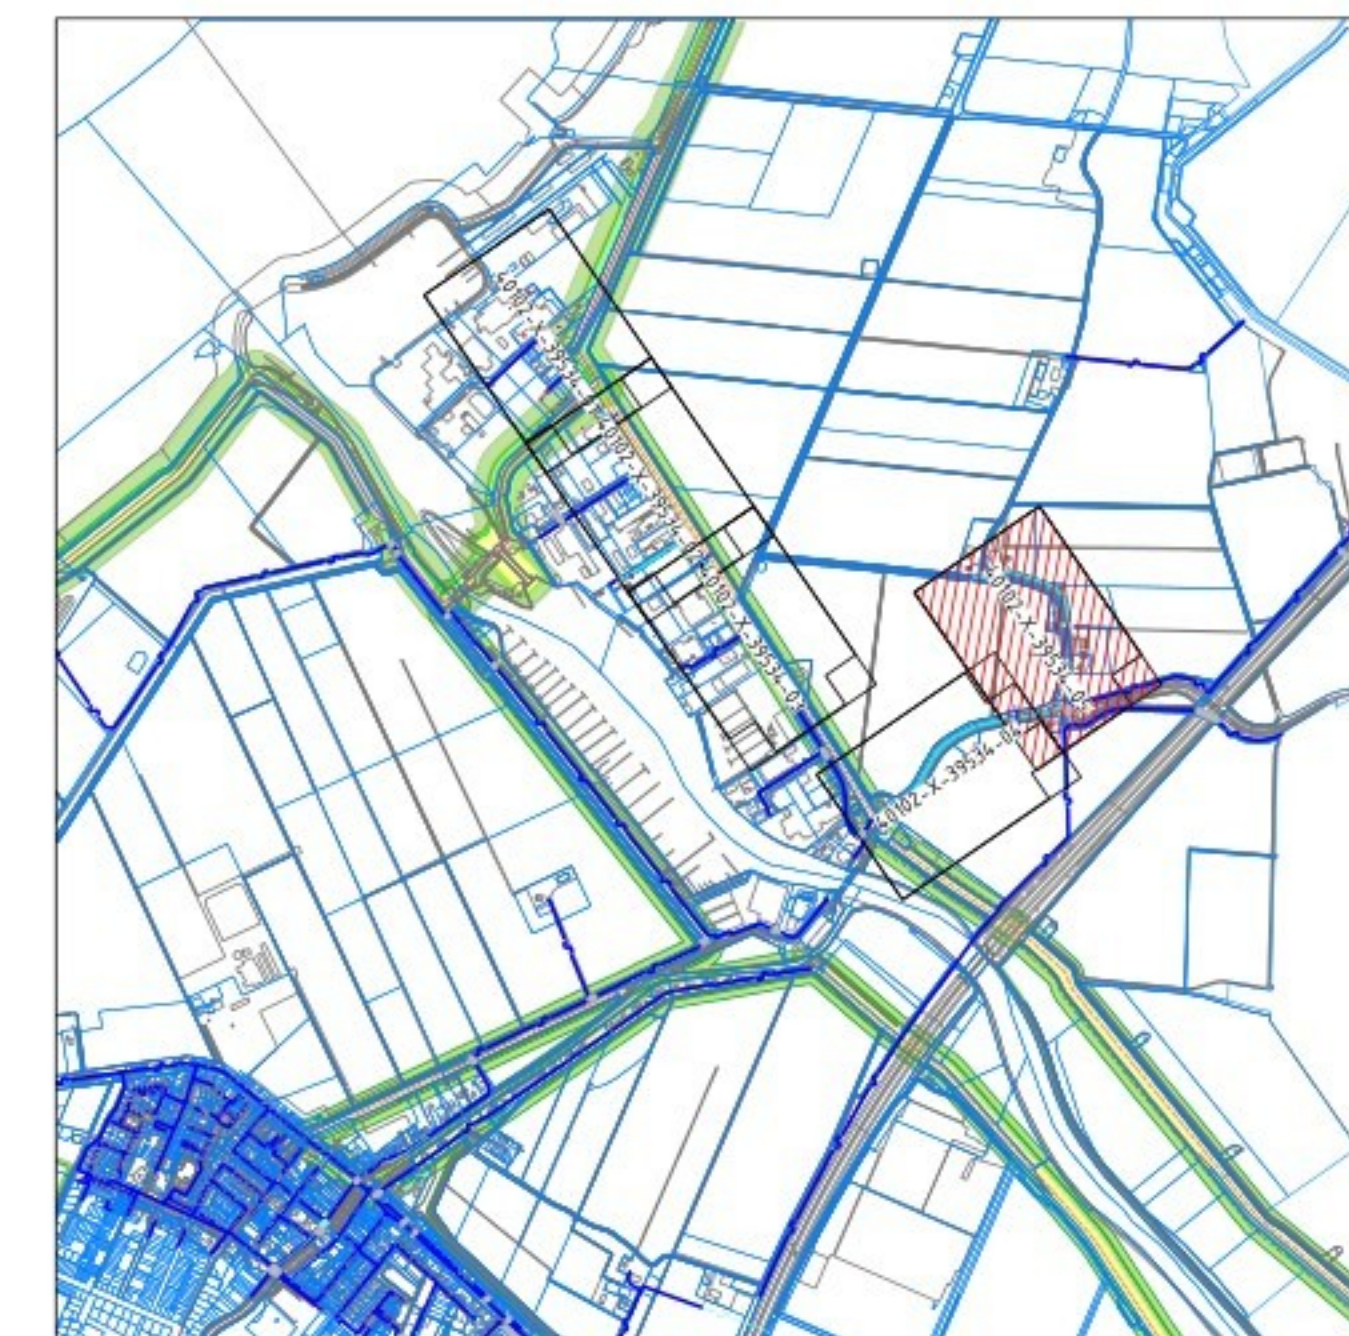

GPS METEN
(opgeleverd op notitie)



UIT TE NEMEN LEIDING:



BUITEN GEBRUIK TE STELLEN LEIDING:



BUITEN GEBRUIK GESTELDE LEIDING



BIJSTANDADE LEIDING



GEOPROFECTEERDE LEIDING - PR. NG



TE LEGGEN LEIDING



TE REINIGEN LEIDING



Watermeetnemen



TRADITIONEEL



HDO



Saneren: 2



H.A. 20PVC: 1



H.A. 22CU: 2





















Boom met loombestemming: 24


C	03-03-2026	LBO		Aanpassen tracé boring
B	26-01-2026	LBO		Bijwerken legenda
A	02-01-2026	JWA		Eerste uitgave
Wijz	datum:	tekenaar:	paraaf:	omschrijving:

Voorontwerp




 Telefoon: 1 (085) 273 09 00
 E-mail: info@mvo.nl
 Internet: www.mvo.nl

datum:	school:	format:	ontwerpfase:
03-03-2026	1:500	A0	VO

Blad 05 Havenweg Dinteloord	tekeningsnummer: 40102-X-39
-----------------------------------	--------------------------------

opdrachtgever:	Brabant Water	revisie:	C
----------------	---------------	----------	---