
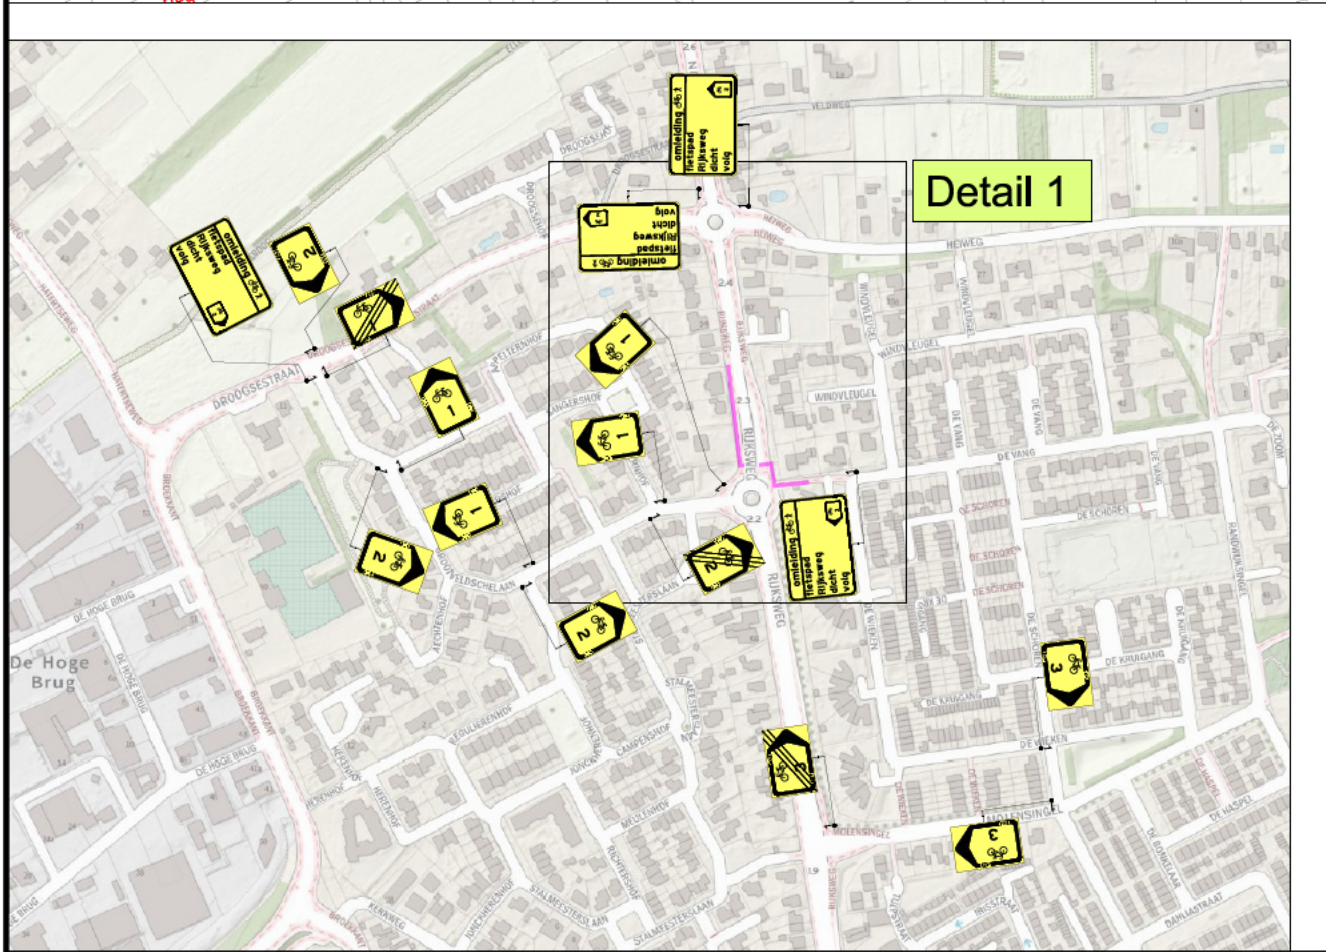


Detail 1

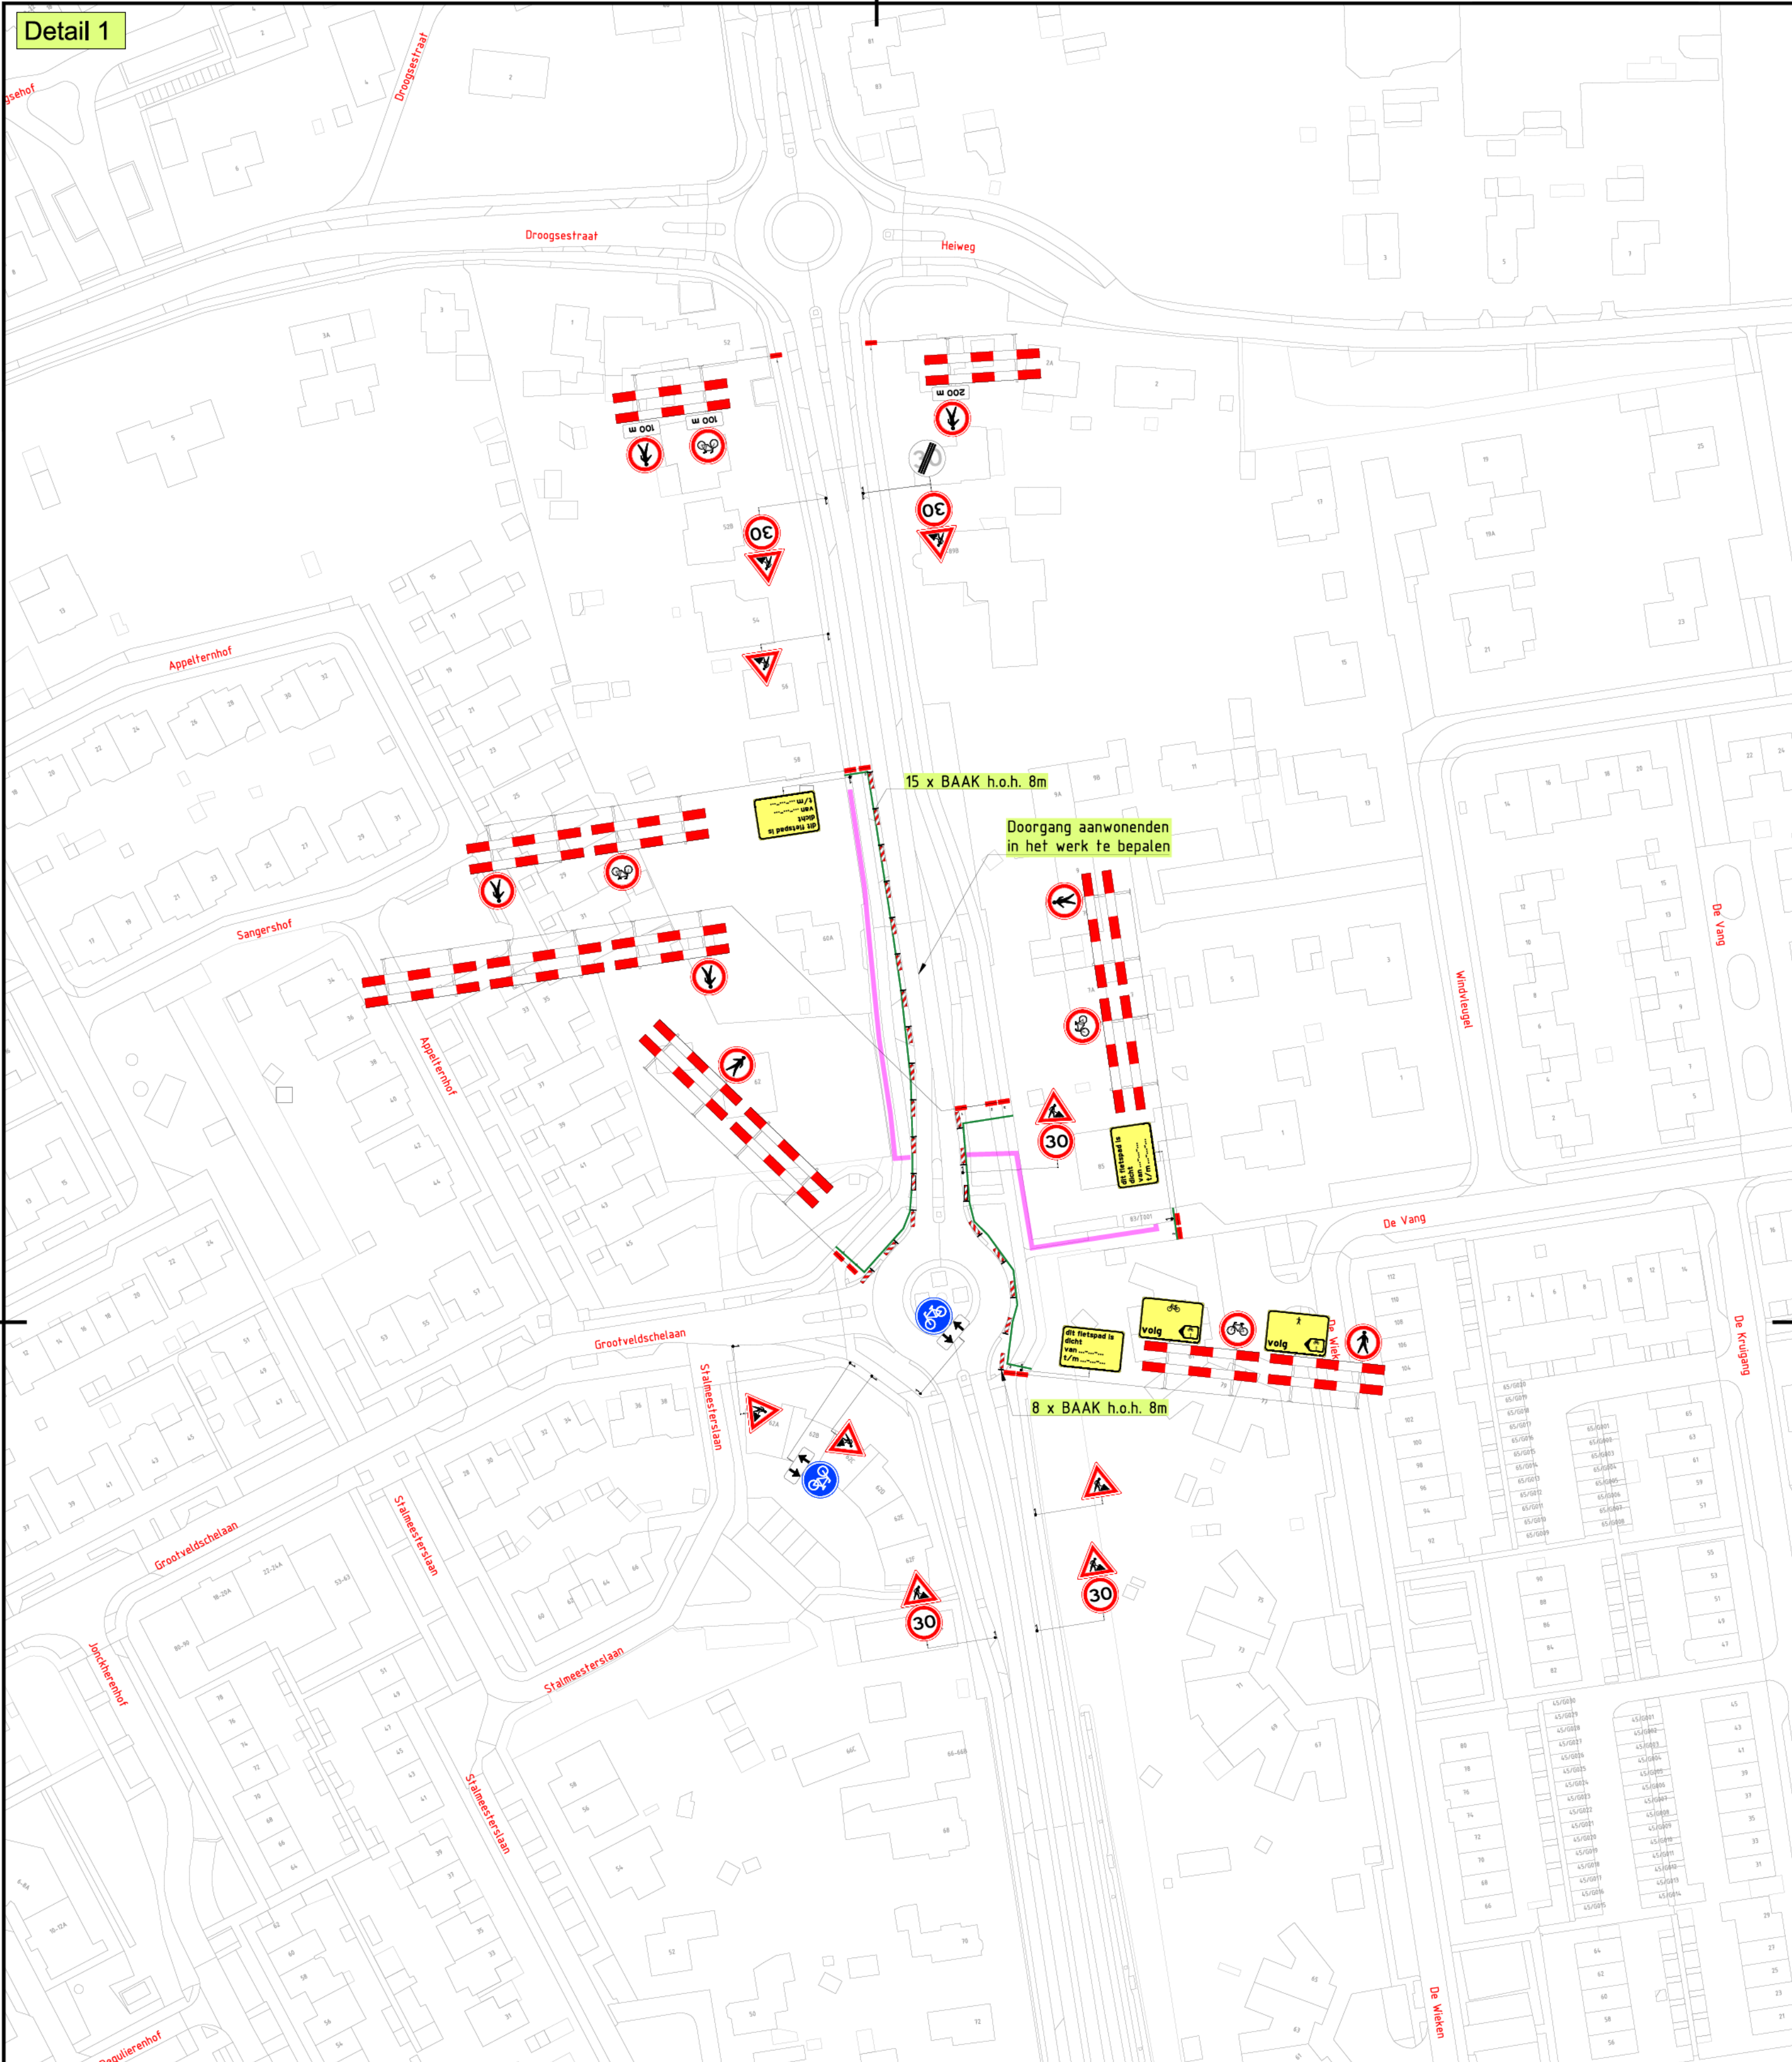

LEGENDA

Werkvak Bouwhek 206m/59 stuks

1	06-07-26			CONCEPT
Versie:	Datum:	Getekend:	Vrijgegeven:	Omschrijving / Status:
REGIOVESTIGING ELST				
BUKO. INFRASUPPORT				
Project: Malden Rijksweg 60 50044445				
Onderdeel: Rijksweg 60, Malden Fase: Rijksweg 62				
Boss nr.:	733860	Schaal:	1:1000	Formaat: A2
Documenttype:	Bebodingsplan	Blad:	1 van 1	Tekening nr. 26.42.0247.1

Aanvullende gegevens: BRL9101, Cert.nr. NCK.2025.BRL9101.2500004-1

- Conflicterende bebodding aftekenen/afruisen
- De locatie van de bebodding is indicatief, exacte locatie wordt in het werk bepaald
- Afzettingen en omlidningen conform regelgeving CROW 96a/b