
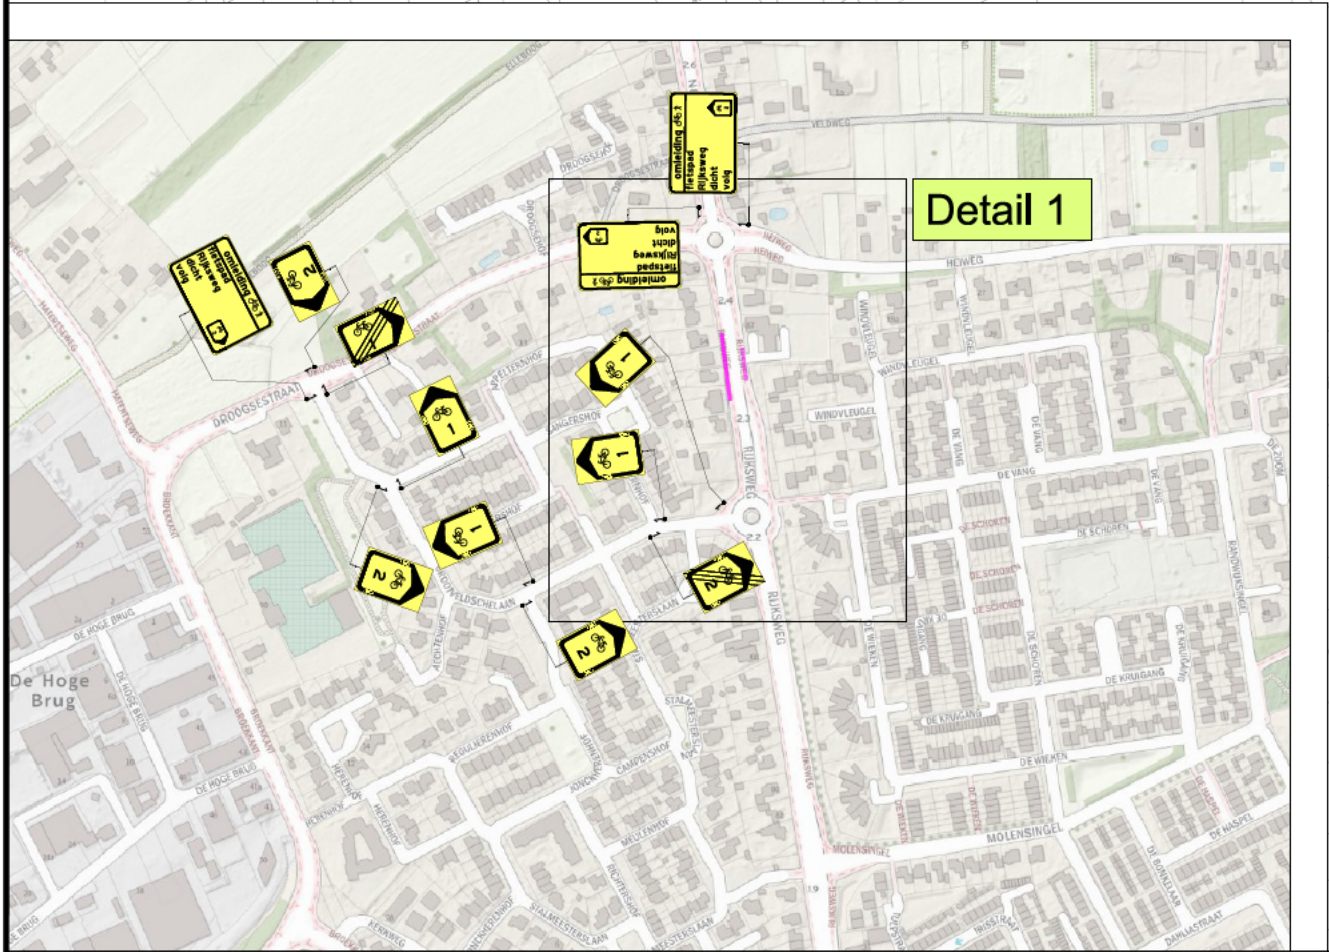


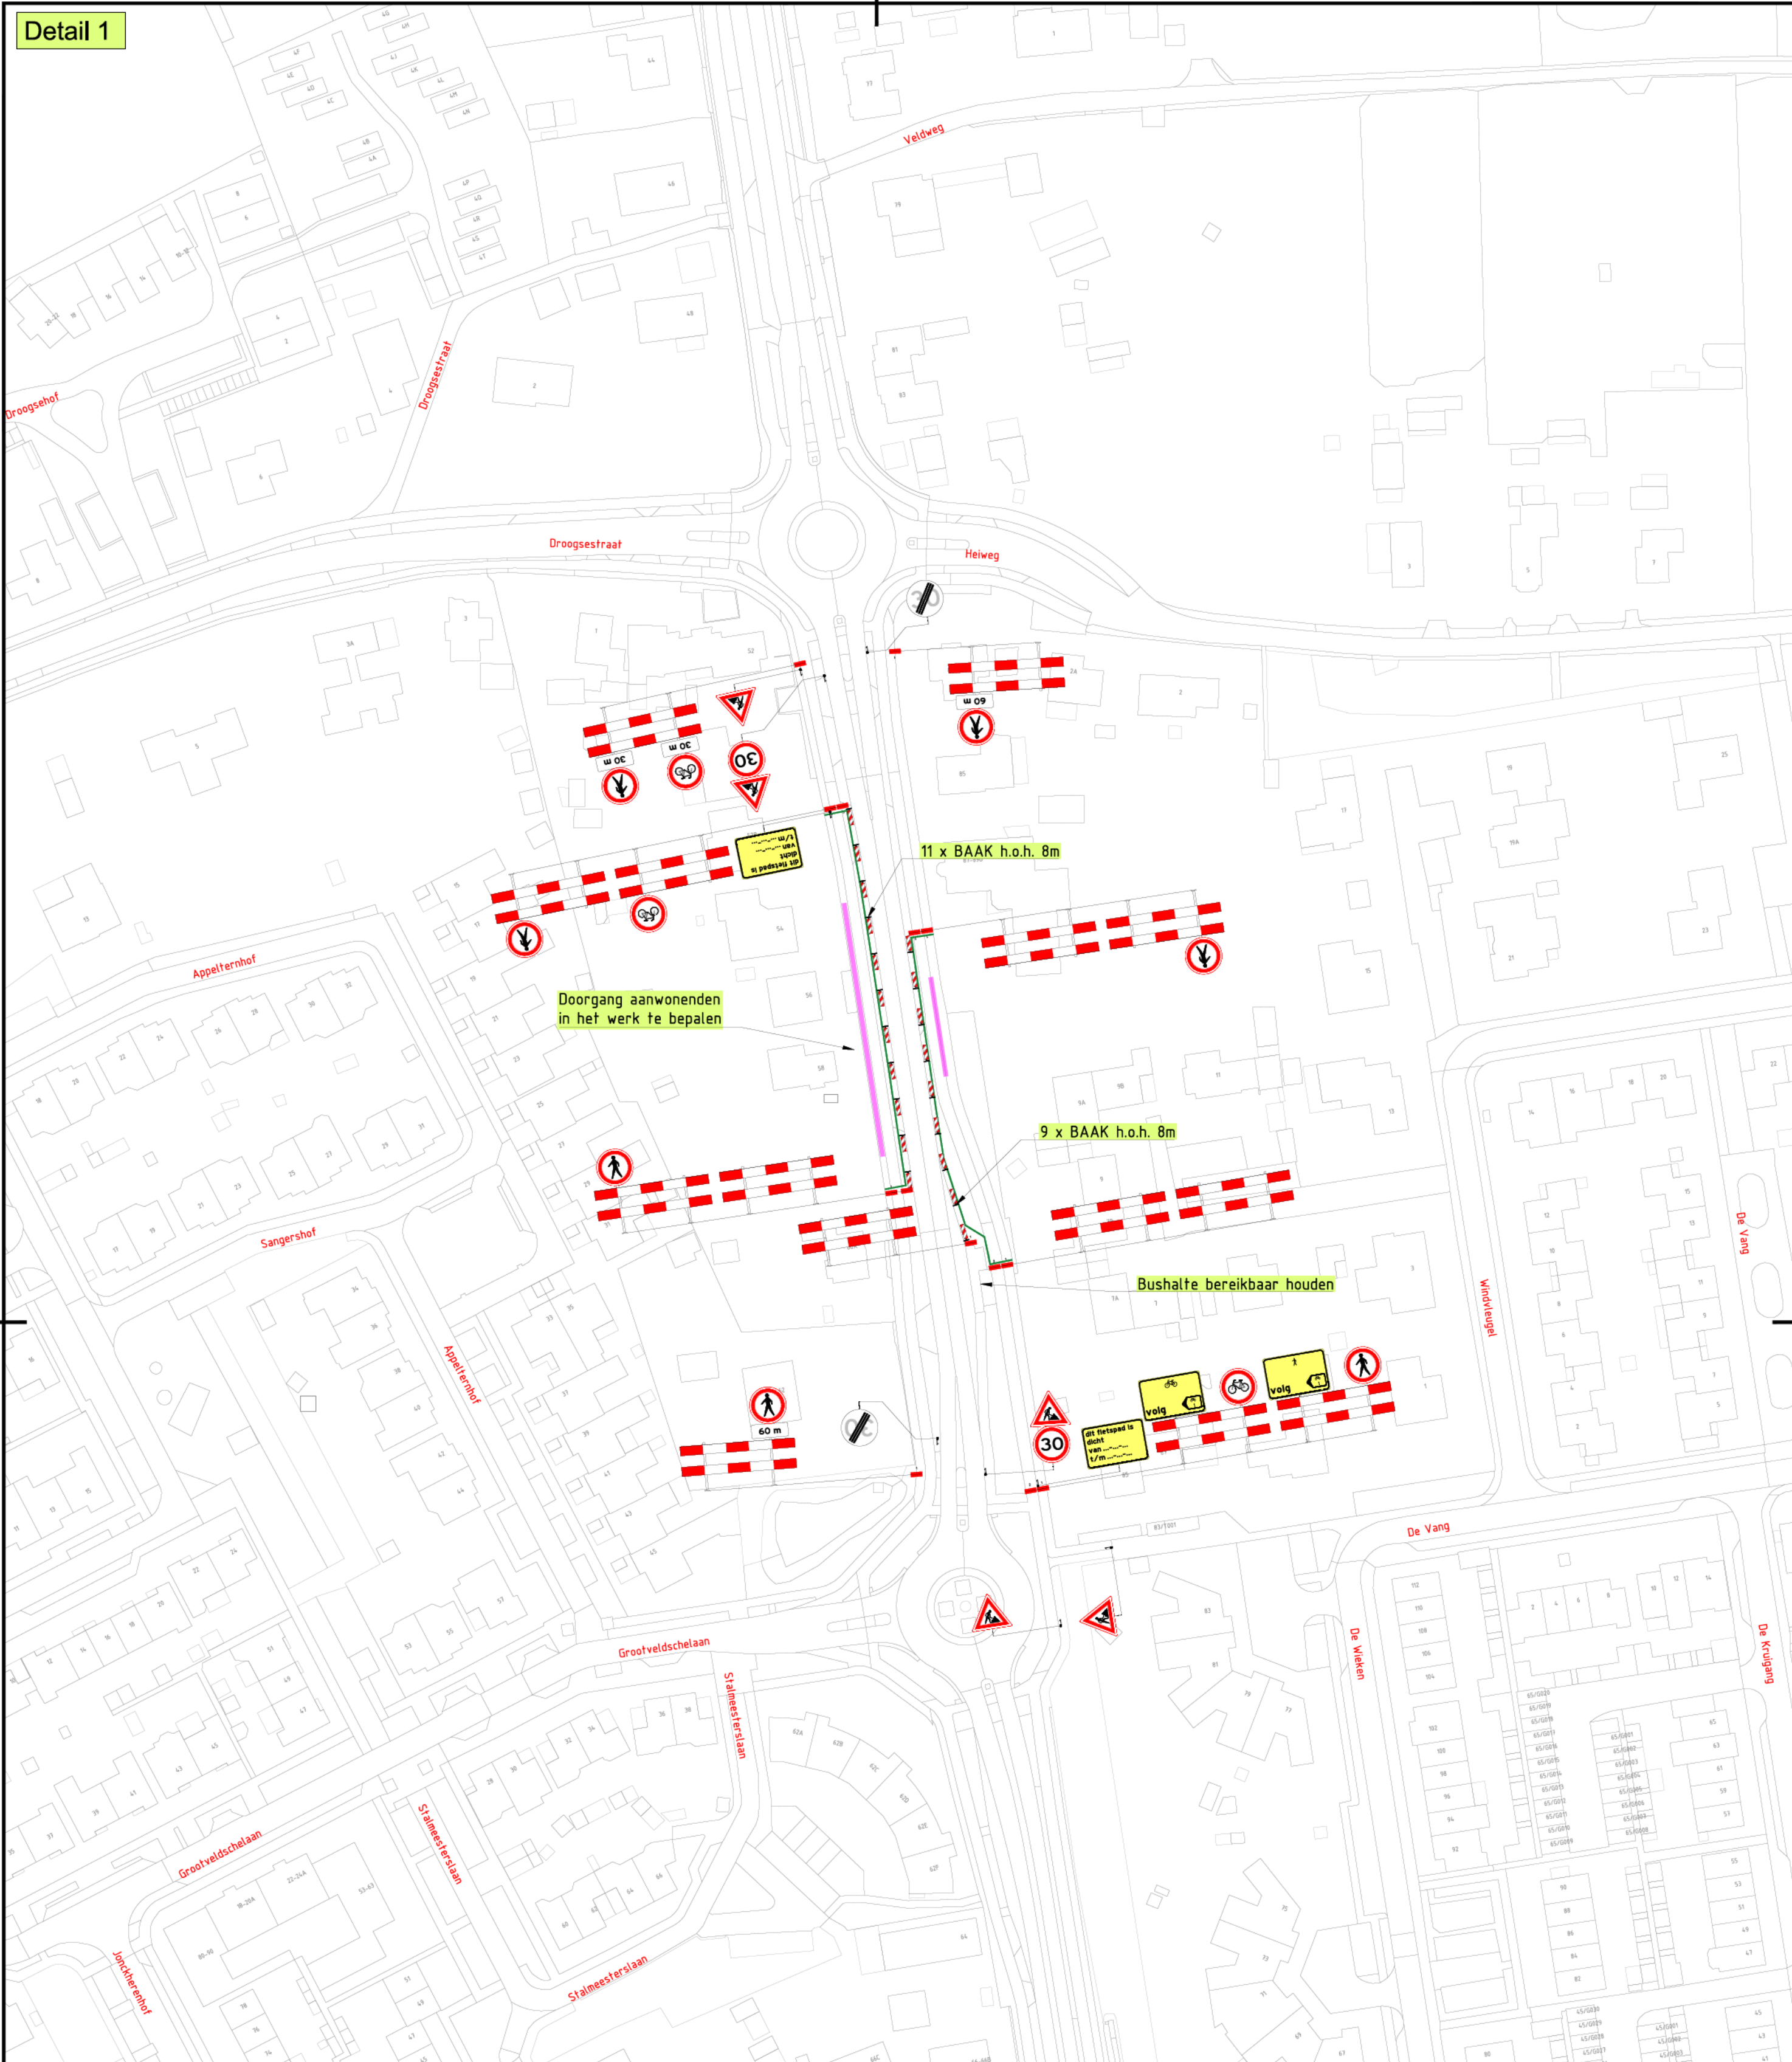

LEGENDA

Werkvak Bouwhek 177m1/50 stuks

1	06-07-26			CONCEPT
Versie:	Datum:	Getekend:	Vrijgegeven:	Omschrijving / Status:
REGIOVESTIGING ELST				
BUKO. INFRASTRUCTURE				
Project: Malden Rijksweg 60 50044445				
Onderdeel: Rijksweg 54, Malden Fase: Rijksweg 54				
Boss nr.:	733860	Schaal:	1:1000	Formaat: A2
Documenttype:	Bebodingsplan	Blad:	1 van 1	Tekening nr. 26.42.0247.2
Aanvullende gegevens:				
BRL9101				
Cert.nr.: NCK.2025.BRL9101.2500004-1				
-				Conflicterende bebodding afplakken/afruisen
-				De locatie van de bebodding is indicatief, exacte locatie wordt in het werk bepaald
-				Afzettingen en omlidningen conform regelgeving CROW 96a/b