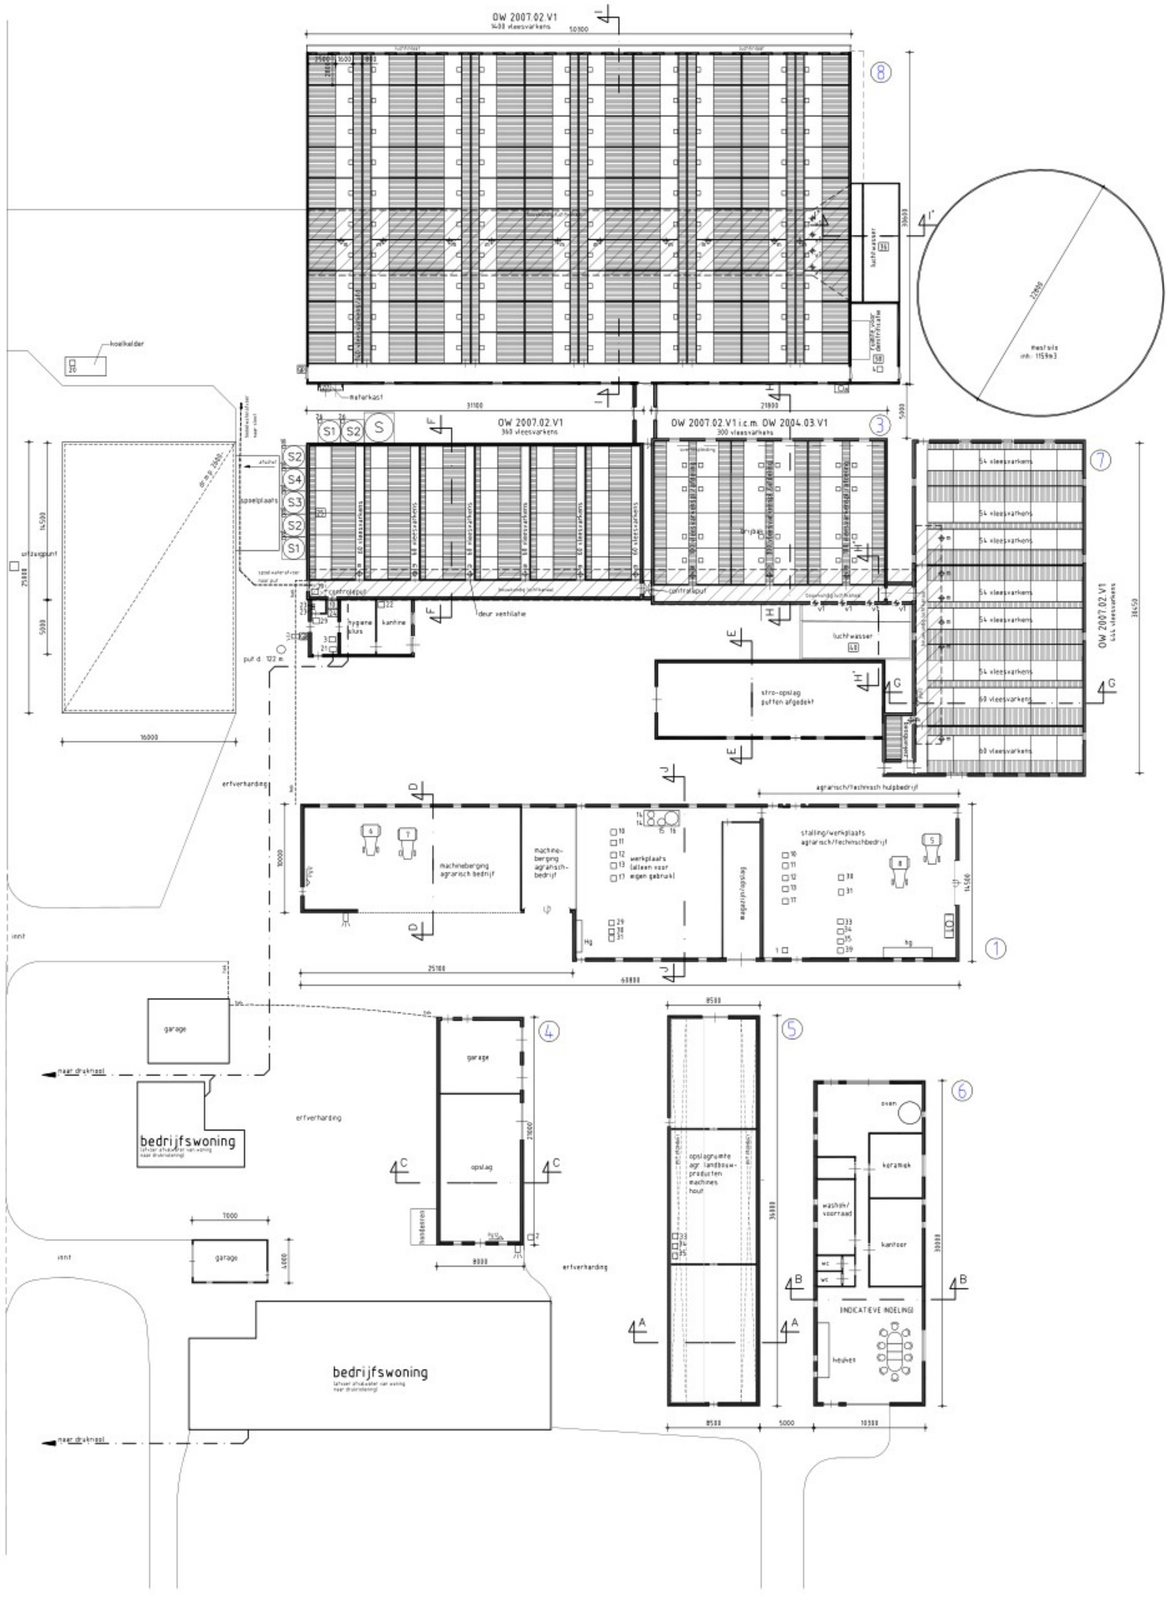

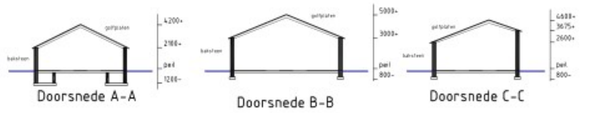

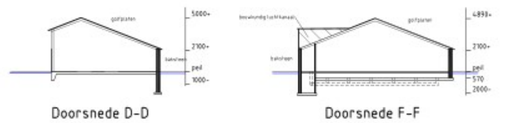

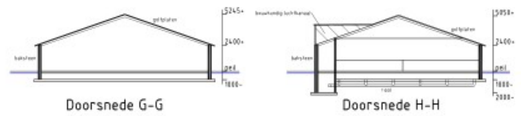

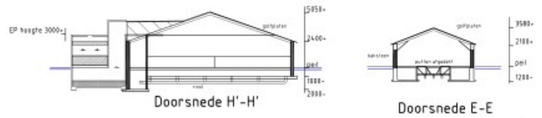

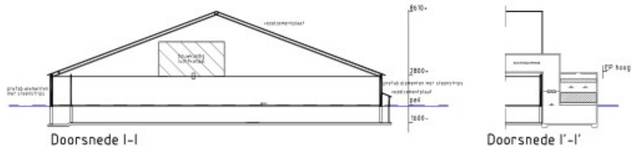

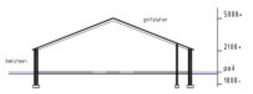

MOTOREN EN DERGELIJKE

nummer	benaming	aantal	aantal (kW)	andere gegevens
D1	dieseltank (dieselolie) + electrische pomp	1		3000 L
	brandblusser	div		12 kg
V1	voersilo	2		10 ton
V2	voersilo	3		17 ton
V3	voersilo	1		6 ton
V4	voersilo	1		14 ton
S	spuiwateropslagtank	1		50 m3
V1	ventilator 21.000 m3/uur	4	2,52	
	mestventilator	div		
	pompput	div		
K	verlichting	3	0,20	
HG	handgereedschappen	div	5	
1	bestrijdingsmiddelenkast (niet betreedbaar)	1		50 kg/L
3	hogedrukreiniger	1	5,50	
4	noodstroomaggregaat met dieseltank 180 L	1	75	
5	landbouwtrekker	1	15	
6	landbouwtrekker	1	55	
7	landbouwtrekker	1	44	
8	landbouwtrekker	1	44	
10	compressor	3	2,60	
11	CO2-lasapparaat + fles CO2 30 L	2		300 Amp.
12	zaagmachine	2	1,50	
13	kolomboormachine	2	1,10	
14	vat ontsmettingsmiddelen/reinigingsmiddelen	2		25 L
15	drum afgewerkte olie	1		60 L
16	vat smeerolie	1		200 L
17	lasapparaat	2		200 Amp.
18	voervijzel	6	8,50	
19	dompelpomp	1	5,48	
20	hogadverkoeling / koelkelder	1	8,45	
21	ontvjezeningsinstallatie	1	2,20	
22	medicijnenkoelkast	1		5 kg/L
23	bedrijfsafvalcontainer	2		1100 L
24	computer	1	1,50	
25	voerthenger	1	1	
26	vijzel	2	8,50	
27	omvormer zonnepanelen	1		
29	heater (propaangestookt) / mobiel	2		58.000 kCal
30	snijbrander (propaanfles 11 kg)	2		
31	fles zuurstof	2		50 L
33	vlakbedkiebank	2	3	
34	zaagtafel	2	1,50	
35	freesbank	2	3	
36	luchtwasser	1	1,52	
38	melassetank	1		1 m3
39	zakgoed hulsfmest	1		1 ton
40	luchtwasser	1	5	

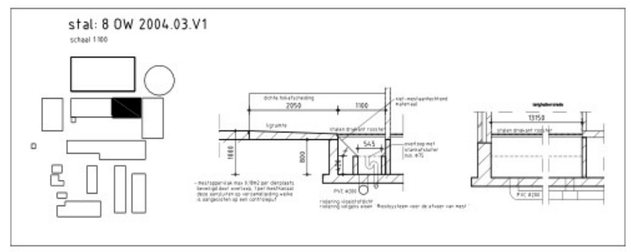

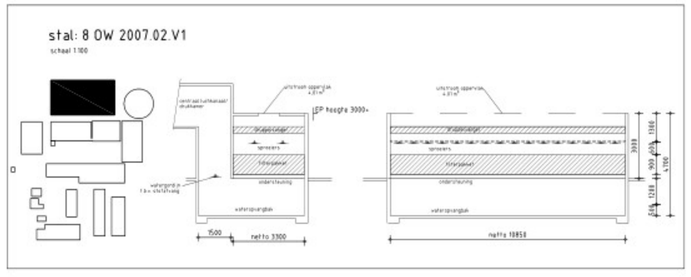

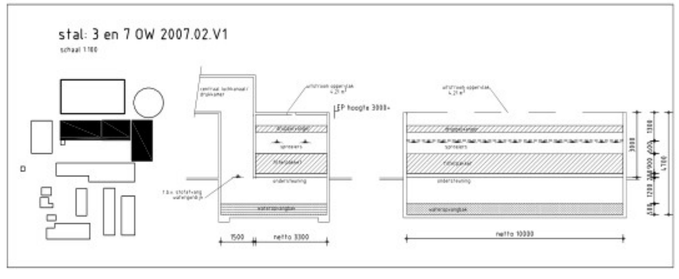

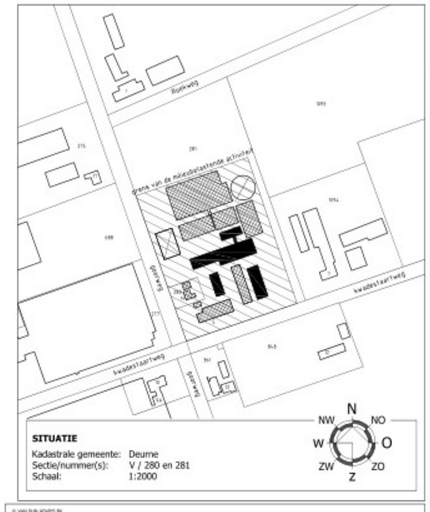

Vestiging Gilze
T. 013 5199458
Vestiging Someren
T. 0493 745015
Vestiging Rook
T. 0486 450160
E. info@vanduraadvies.nl
I. www.vanduraadvies.nl

PROJECTNUMMER 00021.017
TEKENING Plattegroind
ONDERWERP Milieu
LOCATIE Kwadestaartweg 5 te Deurne
SCHAAL 1:200
BLAD 1-01
FORMAAT A0
DATUM 19-06-2025