

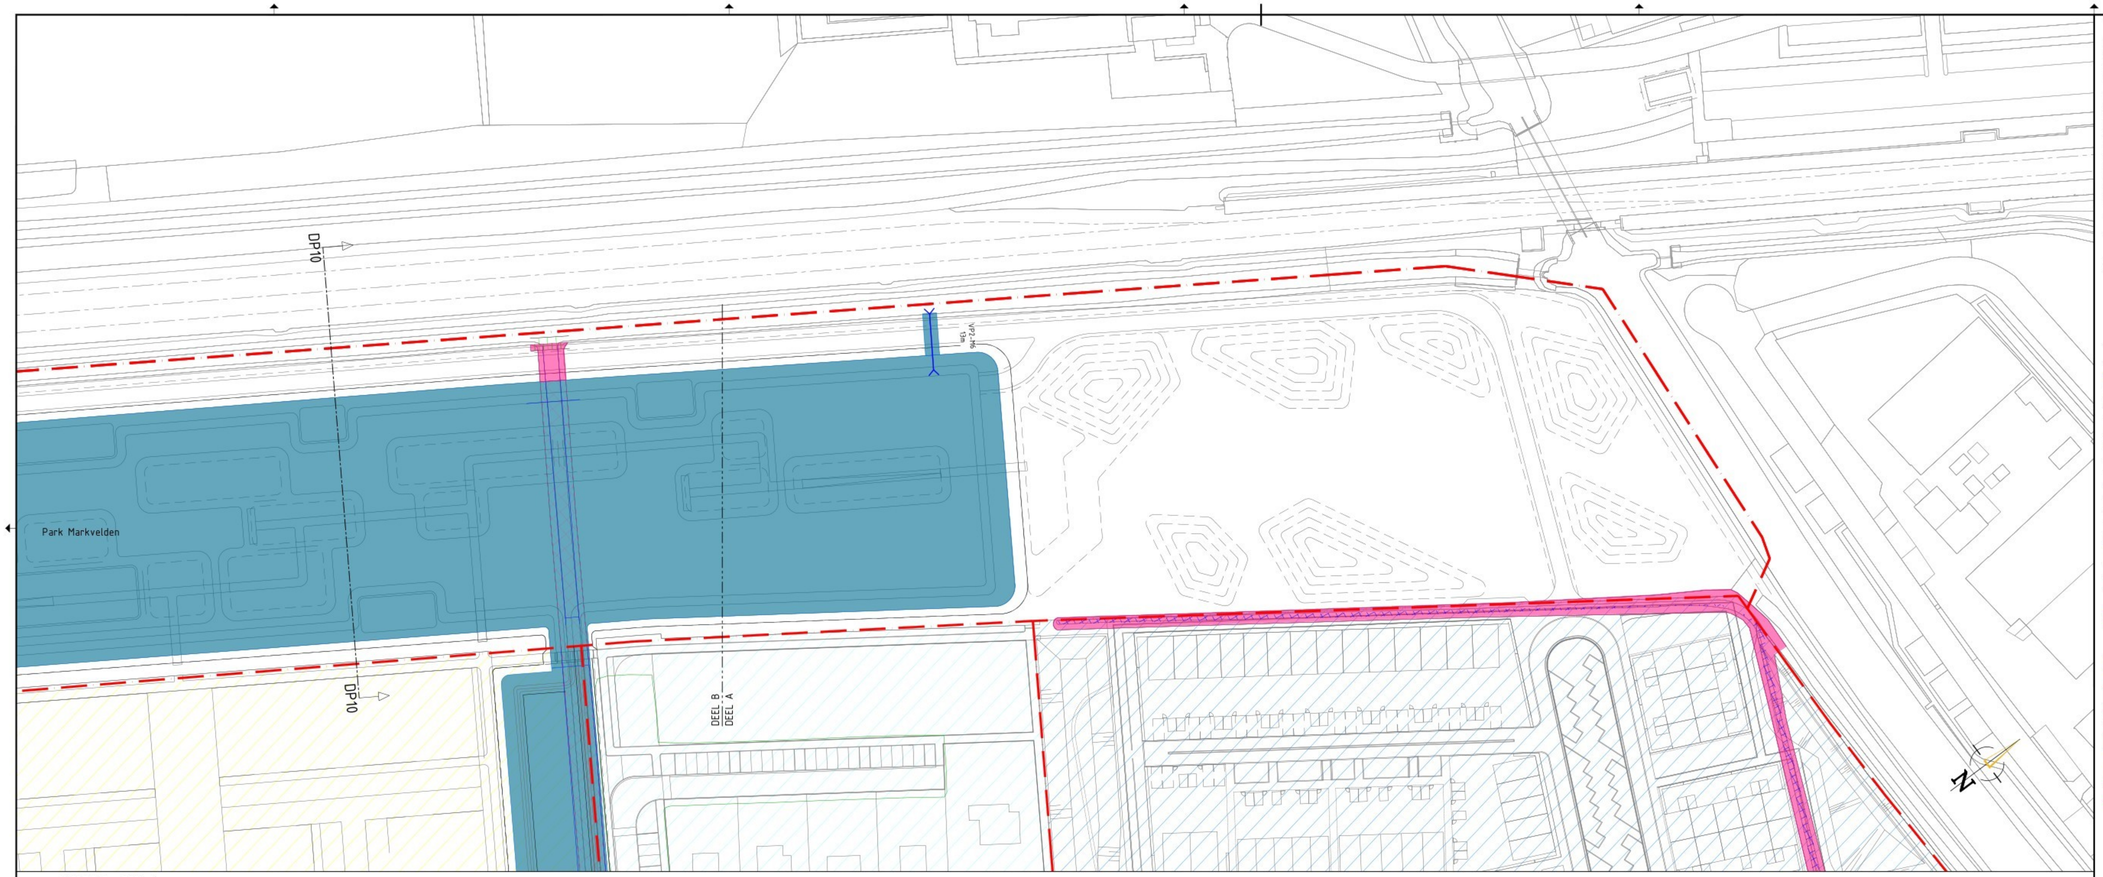


OVERZICHT - DEEL A
Schaal 1:500

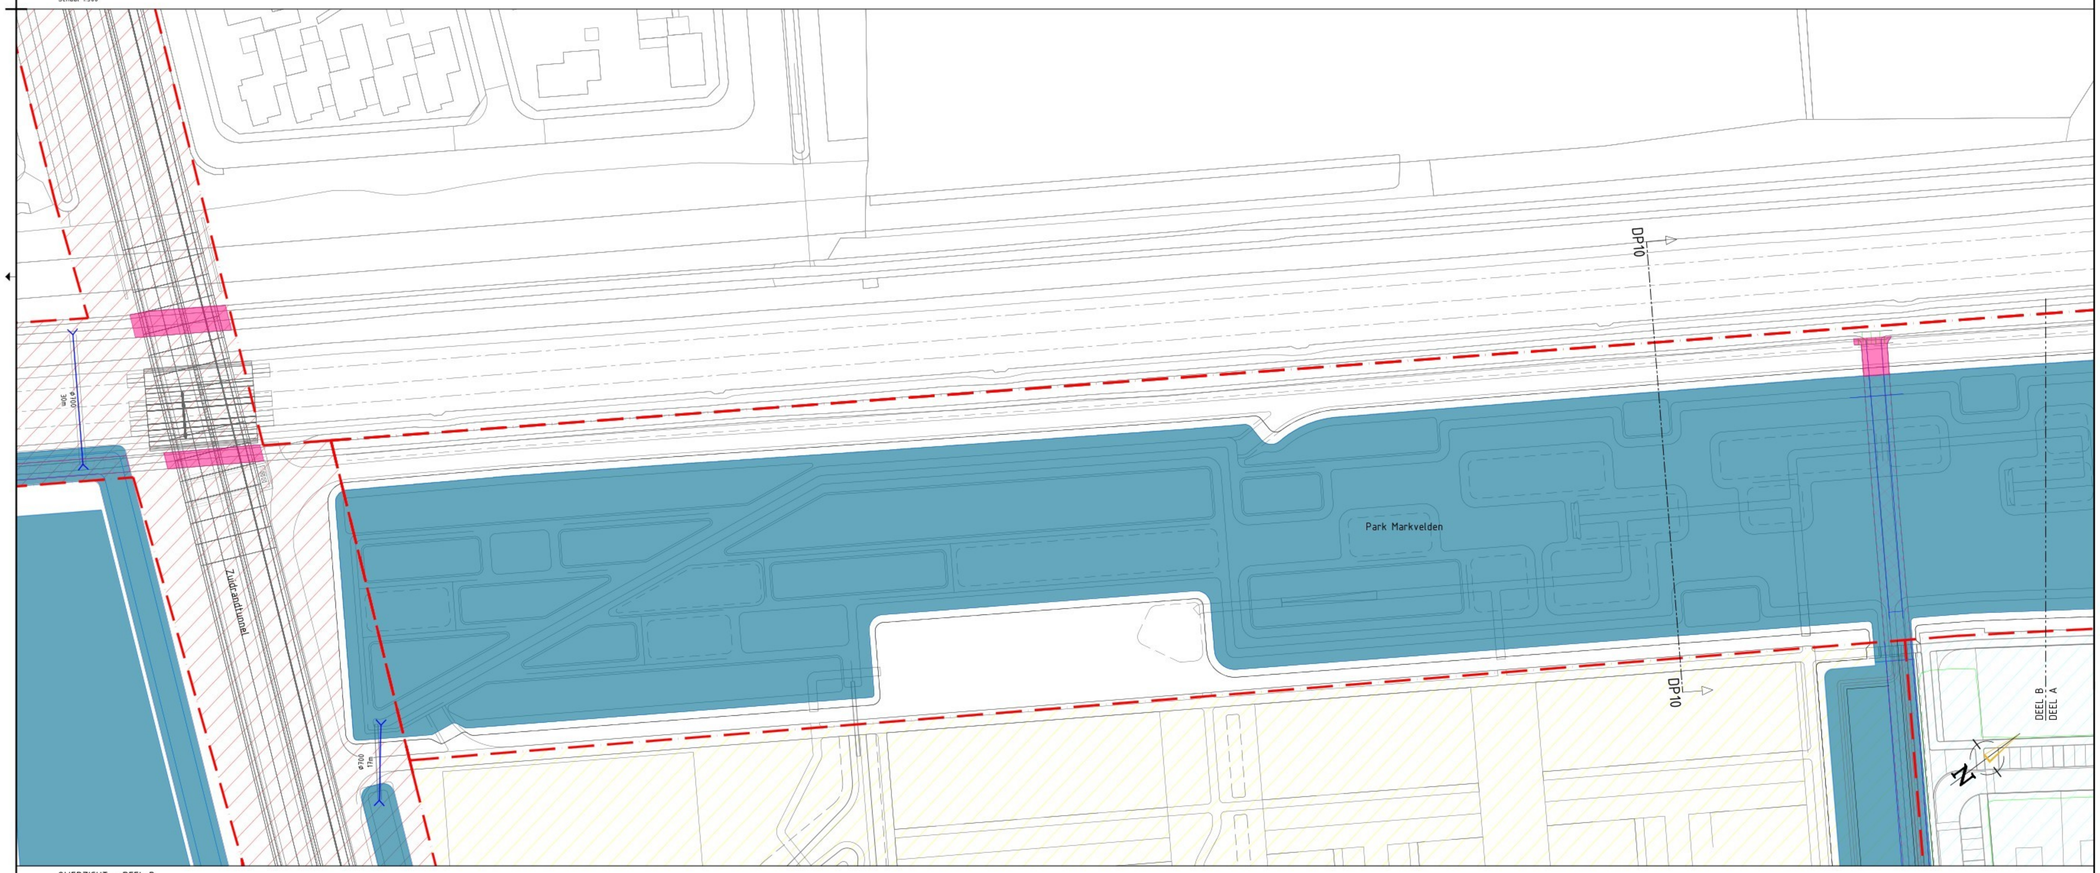

OVERZICHT - DEEL B
Schaal 1:500

SITUATIE

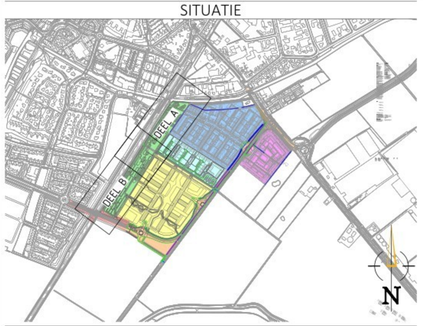

VERKLARING

- PROJECTGRENS
- BESTAANDE SITUATIE
- FASE VOORBELASTING
- NIEUWE SITUATIE
- DEELGEBIED VERLENGDE ZUIDRAND VERZENDNUMMER 20260430 BSM3 001 INGEDIEND OP 08-05-2026
- DEELGEBIED MARKVELDEN NOORD
- DEELGEBIED MARKANT
- DEELGEBIED MARKVELDEN MIDDEN VERZENDNUMMER 20260504 BSM7 001 INGEDIEND OP 21-05-2026
- DEELGEBIED PARK MARKVELDEN, BEHEERD BIJ MELDING PM0AAL
- DEELGEBIED MARKVELDEN ZUID
- DEELGEBIED ZUIDRANDTUNNEL
- VERLENGDE ZUIDRAND VOORBELASTING VERGUND: GEMEENTE MOERDIJK DATUM: 5 MEI 2025 KENMERK: 307038 STATUS: REEDS UITGEVOERD TEKENING P2863.R-T003 versie 6
- MARKANT (MARKVELDEN NOORD) VERGUND: BEMMERS PROJECTONTWIKKELING DATUM: 9 APRIL 2026 KENMERK: 1014293 DOCUMENTEN ZIE BIJLAGE
- TE DEMPEN SLOOT
- TE HANDHAVEN WATER
- NIEUWE WATER BUFFER, WATERPEIL -0.60 NAP
- NIEUWE DUIKER
- GEGRAVEN SLOOT FASE VOORBELASTING VANUIT REVISIE MARTENS EN VAN OORD V02 D.D. 12-12-2025
- BESTAANDE DUIKER VANUIT REVISIE MARTENS EN VAN OORD V02 D.D. 12-12-2025

OPMERKINGEN

- Maten in meters, tenzij anders vermeld
- Peilmaten in meters t.o.v. N.A.P., tenzij anders vermeld
- Afmetingen en diameters in millimeters, tenzij anders vermeld
- Aangegeven dempen sloot op basis van BGT
- Inrichting Markvelden Midden, 20260423 MAPL-Zevenbergen-Oost_Markvelden Midden-VO-Plantekening
- Inrichting Markvelden Zuid, 20260429 MAPL-Zevenbergen-Oost-Markvelden-Zuid_Ruimtelijk Raamwerk
- Inrichting Park Markvelden, 20260522 MAPL-Zevenbergen-Oost_Park Markvelden-DO
- Inrichting Markvelden Noord en Markant, XREF-250612_BL_2070_Markvelden Noord__DOIP.dwg
- Inrichting Verlengde Zuidrand, XREF-20250258-VO-VH-01-Nieuwe situatie-20260116.dwg
- Inrichting Hazeldonkse Zandweg, 20250258-DO-VH-01-Nieuwe situatie rotonde.dwg
- Nieuwe sloot op basis van Verlengde Zuidrand op basis van P2863.R-RO-Voorbelasting.V02.dwg
- Waterpeilen op basis van legger Waterschap Brabantse Delta
- Diameter duikers op basis van memo Netten Wateradvies, 20260120 Conceptmemo Toetsing ontwerp ZBO v2 en Bijlagen_concept_v2

0 5 10 15 20m

Versie	Datum	Tekeningstatus	Getekend	Geautoriseerd
C0	12-03-2026	Concept	JN	JP
C1	27-03-2026	Aanpassen duikers	JN	JP
C2	16-06-2026	Doorvoeren diverse wijzigingen	JN	JP
C3	30-06-2026	Aanduiden deelgebieden	JN	JP

ESG TECH OMNIFORM
Kelvinring 23
2952 BG Alblasserdam
t +31 (0)85 - 044 6000
e info@omniform.nl

Project
Gebiedsontwikkeling Zevenbergen-Oost

Opdrachtgever
Gemeente Moerdijk

Onderdeel
Vergunning
Park Markvelden

Besteknummer	Tekeningnummer	Versie
	20250258-VG-WV-07	C3
Blad van bladen	Formaat	Schaal
1 van 1	A0	1:500
Getekend door	Gecontroleerd door	Geautoriseerd door

C:\Users\jnakhong.nr\OneDrive - ESG\20250258 Overlegsteunde wertzaamheden Zevenbergen Oost - Documenten\05 Vergunningen\20250258-VG-WV-01 M-38-Watervergunning v3.dwg