


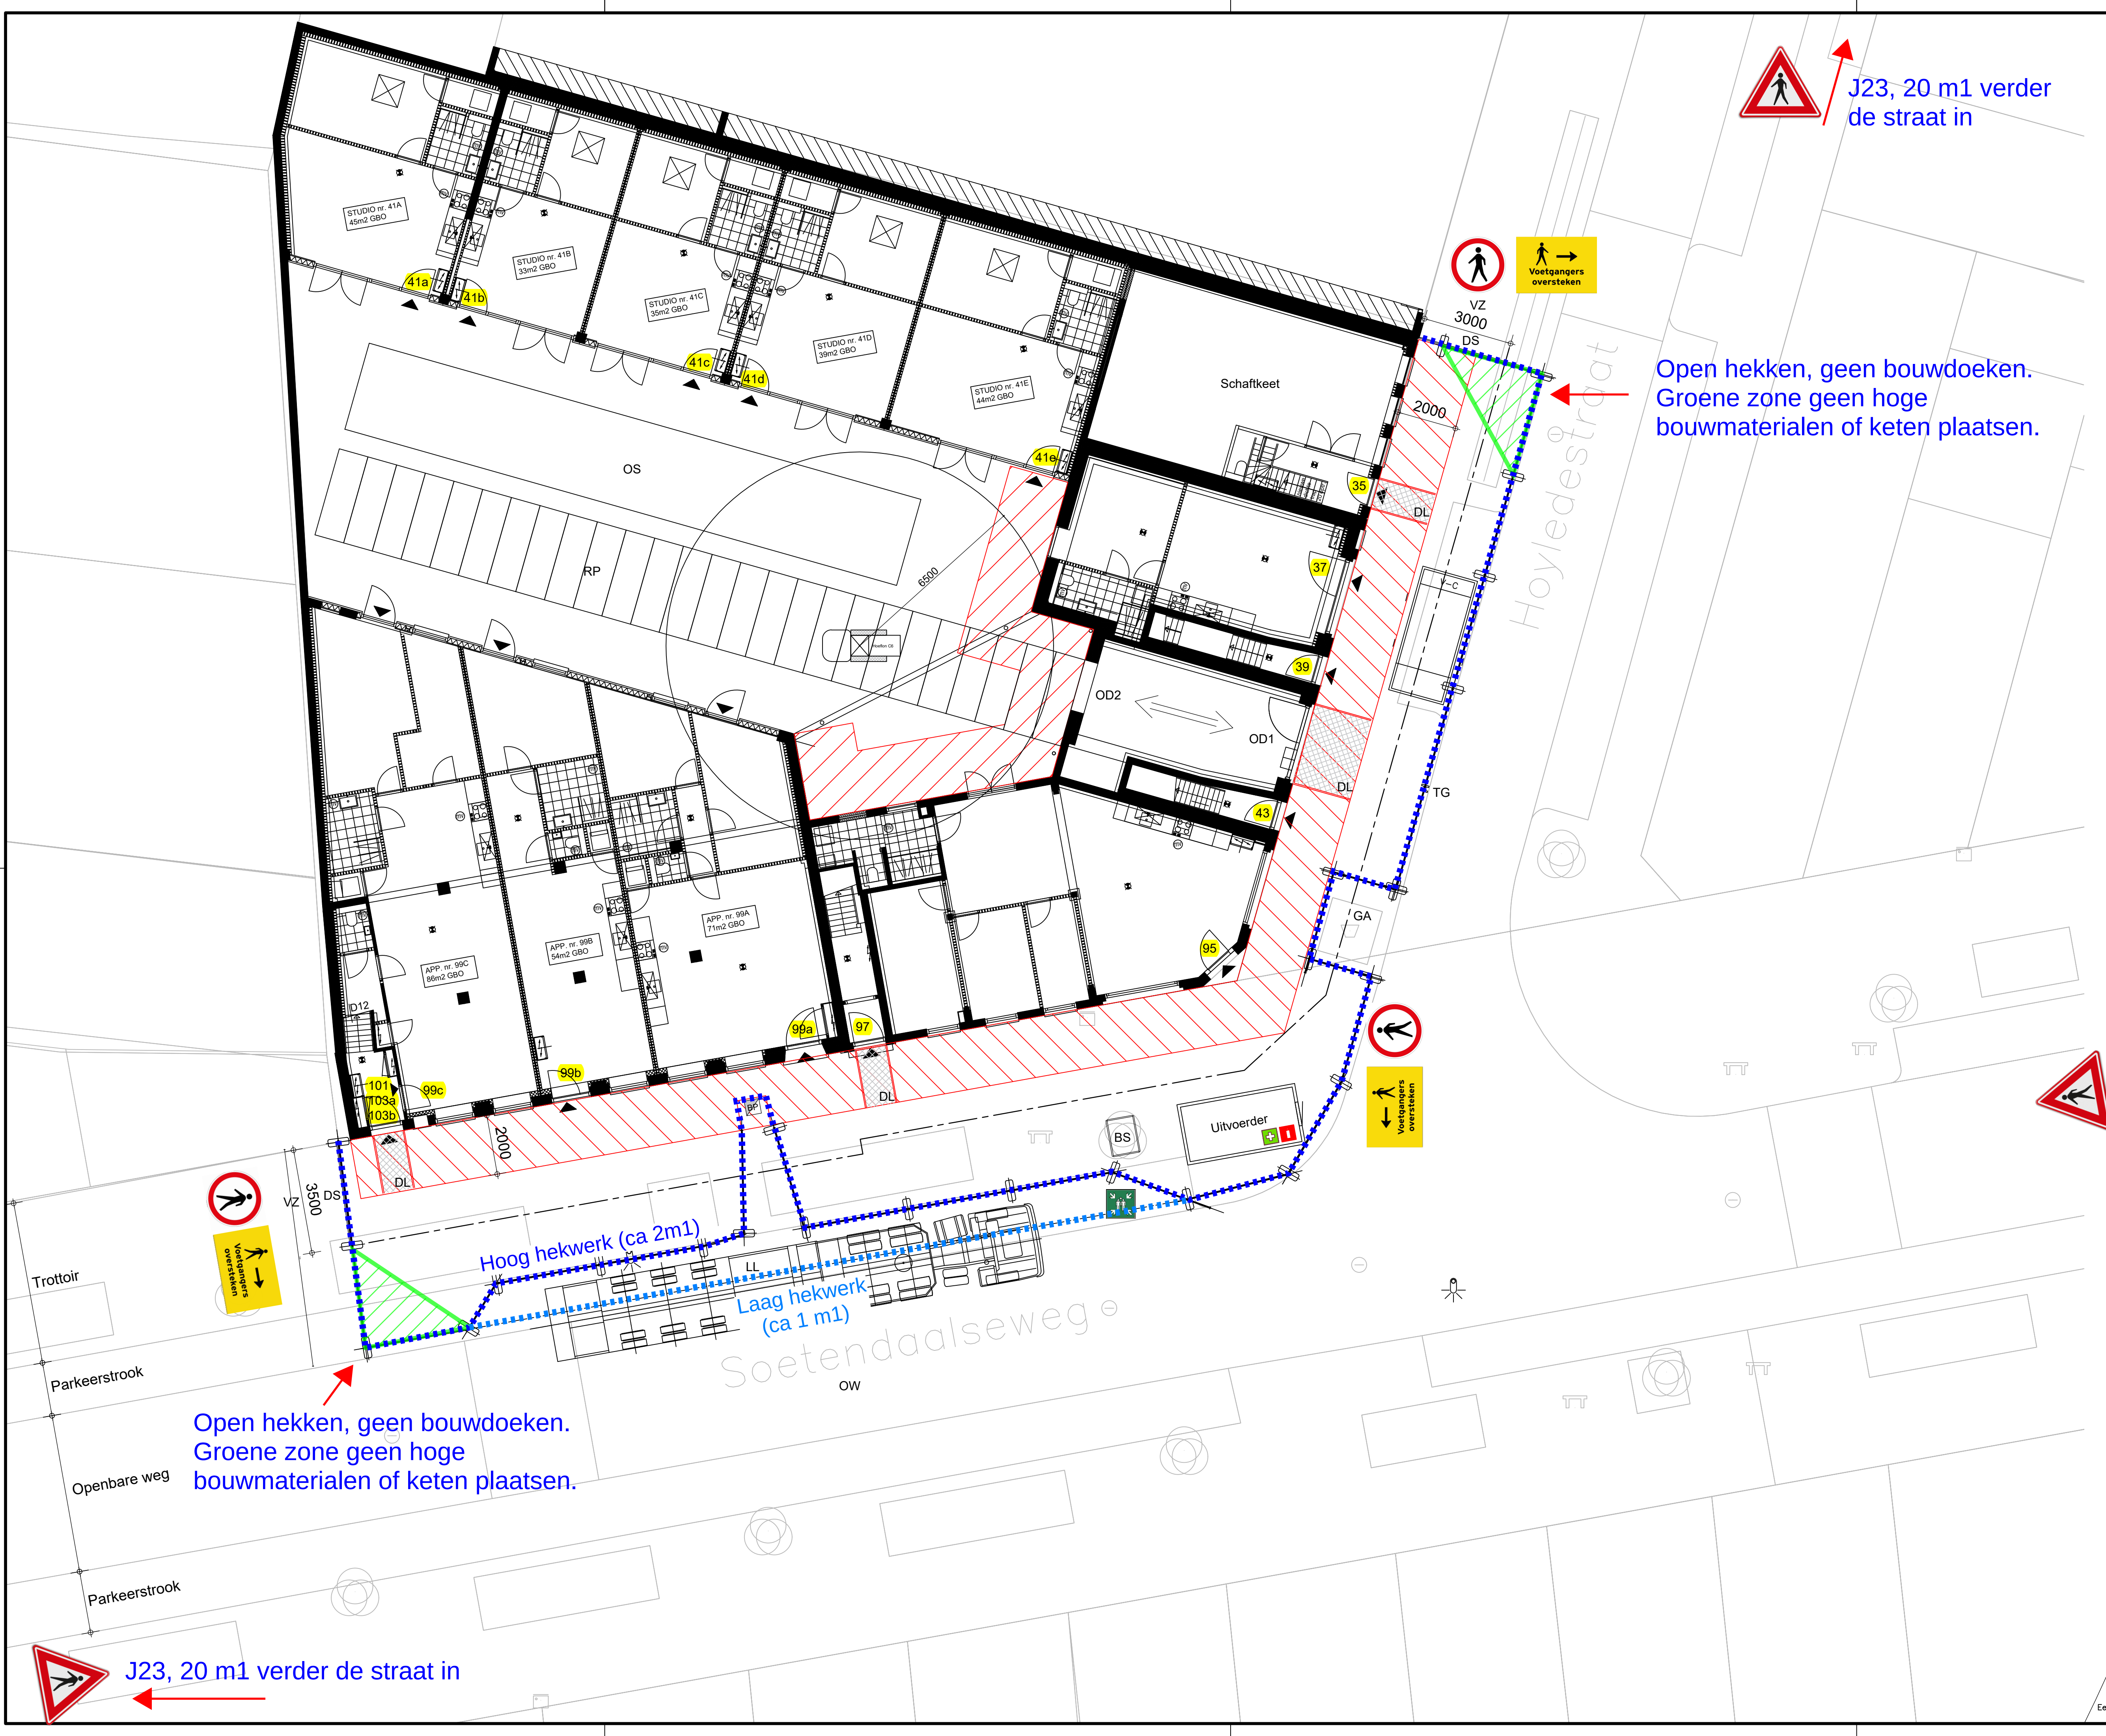

J23, 20 m1 verder de straat in

Open hekken, geen bouwdoeken.
Groene zone geen hoge
bouwmaterialen of keten plaatsen.

Open hekken, geen bouwdoeken.
Groene zone geen hoge
bouwmaterialen of keten plaatsen.

J23, 20 m1 verder de straat in

- Renvooi:**
- LL = Laad en los zone, afgeschermd met lage dranghekken
 - DL = Doorloop dmv houten schotten (2 zijde en dak)
 - VZ = Veiligheidszone
 - DS = Dicht schot (2,5 m1 hoog)
 - OW = Openbare weg vrij houden
 - TG = Toegang tot bouw, met schuifpoort of wegneembare hekken
 - GA = Gemeentelijke ondergrondse container bereikbaar
 - OD1 = Onderdoorgang 2550x2160 (BxH)
 - OD2 = Onderdoorgang 1740x2160 (BxH)
 - BS = Boom bescherming
 - RP = Transportbaan met kunststof rijplaten (3x1 m1)
 - OS = Opslag tbv bouw materialen/materialen

Vaste steiger

Wijz.: A Datum: 25-11-2025
Omschrijving: Vuilcontainer verplaatst ijm zicht voetgangers

Wijz.: - Datum: -
Omschrijving: -

de Bonth van Hulten
Restaureren | Renoveren | Herbestemmen |
Specialistische nieuwbouw

project: Post Noord
Rotterdam

opdrachtg: Inspire Real Estate

architect: Kei Architecten

projectnr.: B25243

getekend: RTH
datum: 13-11-2025
schaal: 1:100
afm.: A1
status: Definitief

betreft: Bouwplaats inrichting

blad nr.: WT-BPI-01

Nieuwkuijksstraat 43-45
5253 AD Nieuwkuijk
Tel. 073 - 511 90 22
www.debonthvanhulten.nl
info@debonthvanhulten.nl
KvK-nr: 16044177

de Bonth van Hulten
d.d. 16-12-2025

Een Koninklijke VolkerWessels onderneming