




VERGUNNING VERLEEND
behoort bij besluit van burgemeester en wethouders,
Zaaknummer: EHV-ZP2026-005983
Besluitnummer: EHV-DP2026-149094
Datum : 31 augustus 2026

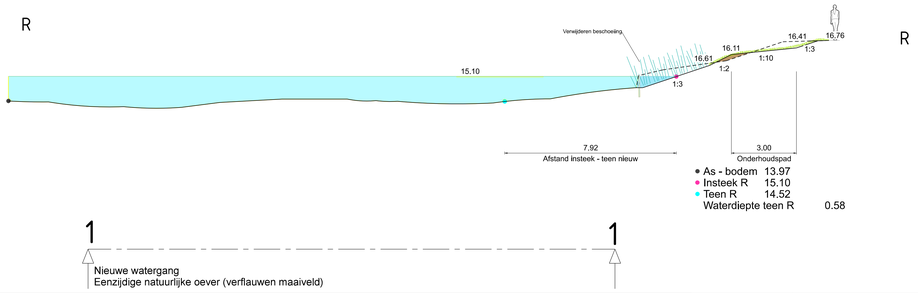


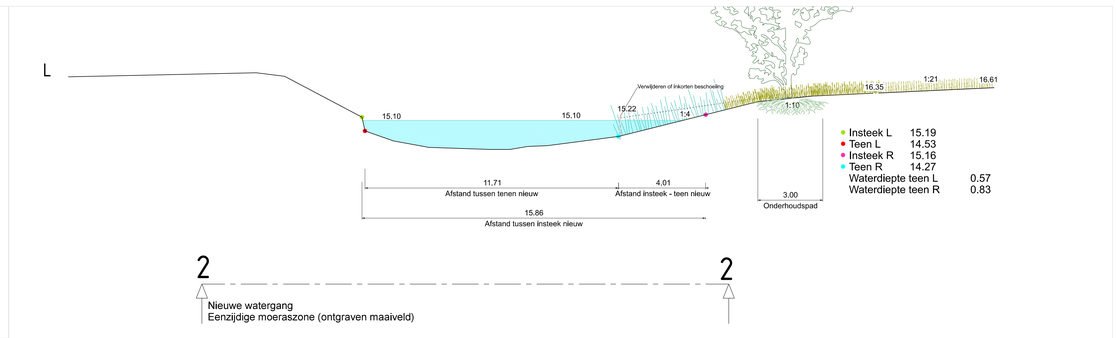


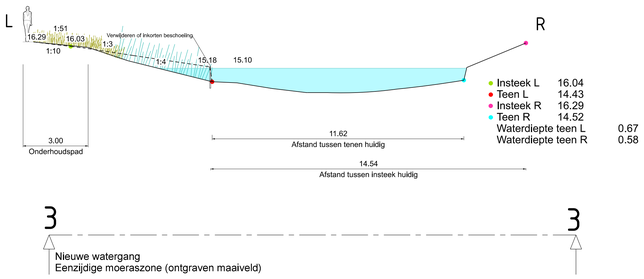


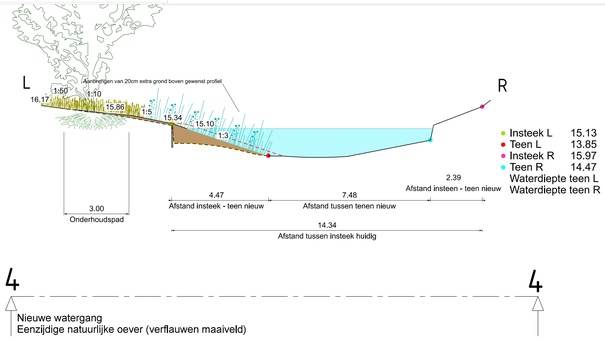

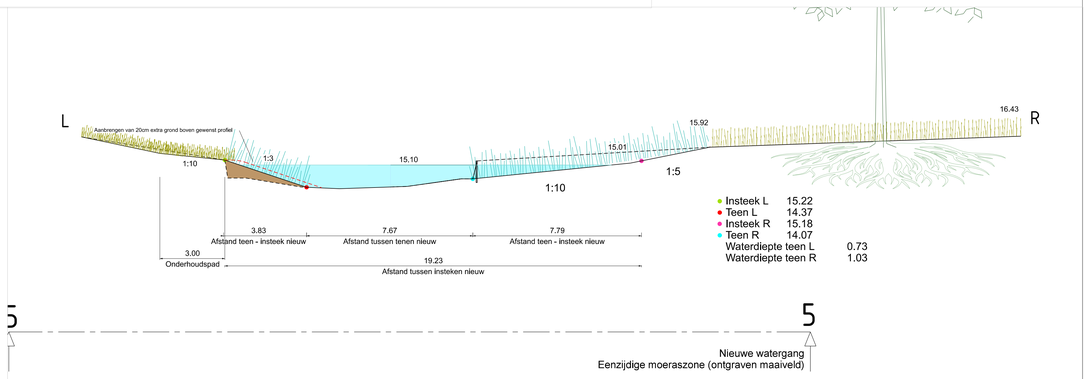

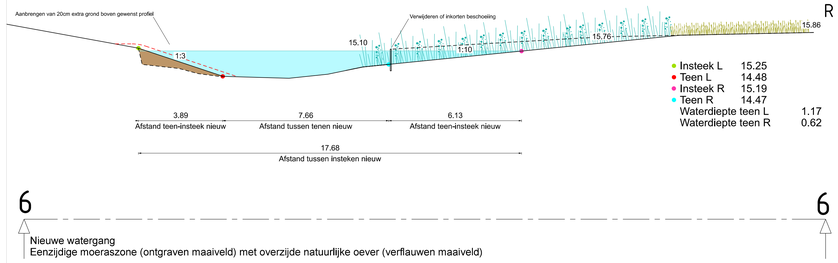

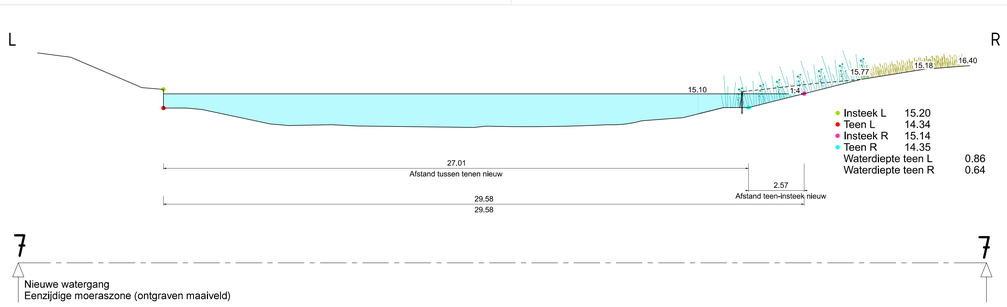

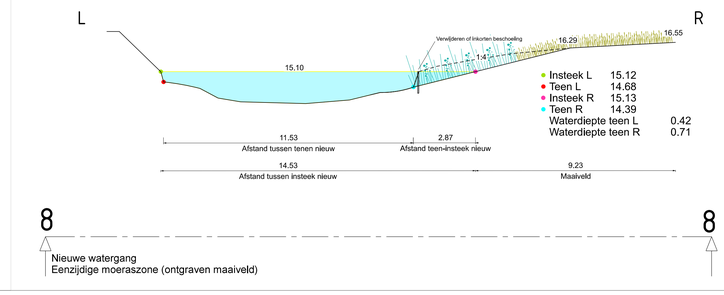

wijzigingsdata

1	6
2	7
3	8
4	9
5	10

EINDHOVEN

sector: Ruimtelijk Beleid en Ontwikkeling
afdeling: Integraal Ontwerp

Achtse barrier

Profielen
Groenmaatregelen B5, onderzoek en beheer

projectnr: 652-495 datum: 29-04-2026
formaat: A0 get.:
schaal: 1 : 100/2.500 gez.:

status: Definitief Ontwerp
sequencenr: 0

document code: IP-20250025
model: Kader A0 -Profielen en oevers