


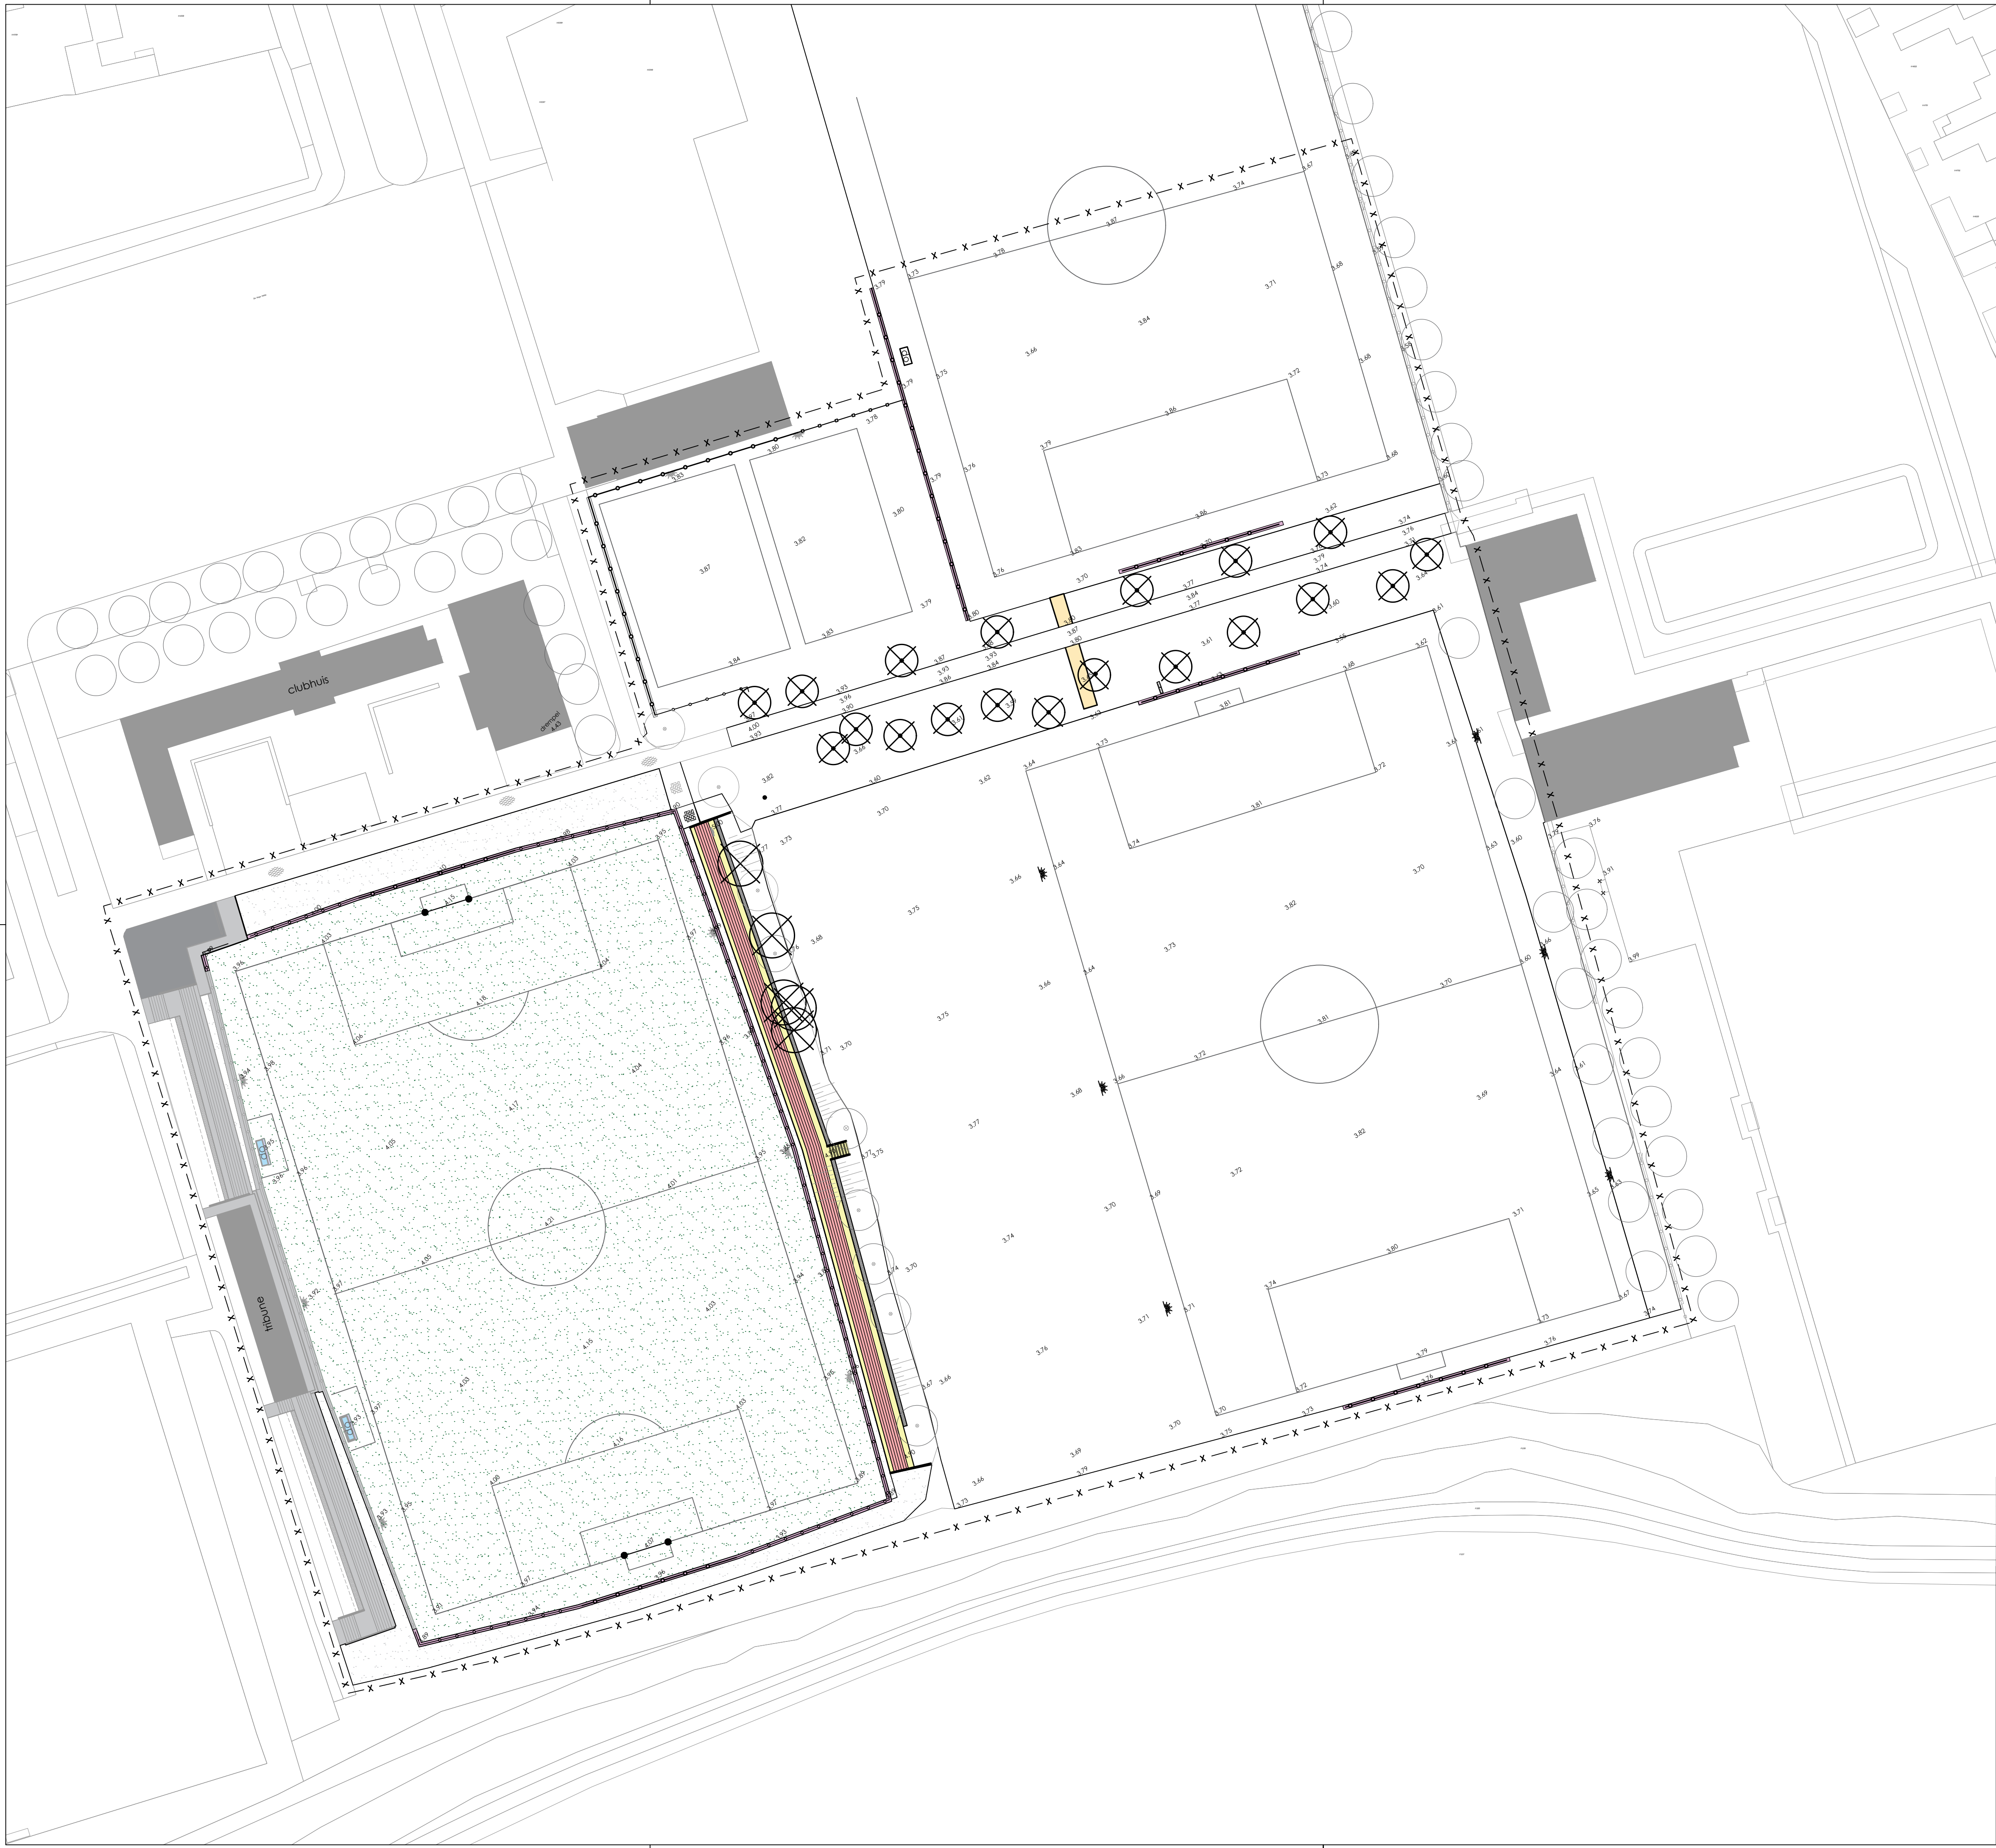



Behoort bij het besluit van het college van gemeente Heusden

zaaknummer	datum
2189833	27-01-2026

LEGENDA

	bestaande ondergrond
	bebouwing
	huidige maaiveldhoogte (in m NAP)
	handhaven elektrakabel (indicatieve ligging)
	handhaven PVC beregeningsleiding (indicatieve ligging) wegklappen beregeningsproeiers
	handhaven magneetafsluiter
	handhaven dugout
	handhaven betontegelverharding
	handhaven leunhek, hoogte 1,10 m
	handhaven loop-/werkpoort
	verwijderen ballenvangernet
	verwijderen seniorendoel
	verwijderen drainage ??
	scalpersen / frezen grasmat
	verwijderen betontegelverharding
	verwijderen tribunetegels
	te kappen boom
	te kappen boom
	werkgrens



0 5 10 15 m

alle hoogten in meters t.o.v. NAP

Wijz.	Omschrijving	Datum	Get.	Gec.
1				
2				
3				

Accoord projectleider:	Accoord opdrachtgever:
	
Opdrachtgever: Gemeente Heusden	
Datum: 01-12-2025 Schaal: 1:500 Formaat: A1 Tekenaar: MvD Blad van bladen: 1/1	
Projectomschrijving: Vlijmense Boys Vlijmen	
Project: 25010	
Teknr. OPT1	
Tekeningomschrijving: Situatietekening	
Status: CONCEPT	
ADVIESBURO R.I.E.T RUIMTELIJKE INRICHTING EN TECHNIEK	
Burg. v.d. Weijerstraat 80 3981 EK Bunnik Tel: (030) 657 06 36 Website: www.adviesburoriet.nl E-mail: info@adviesburoriet.nl	