


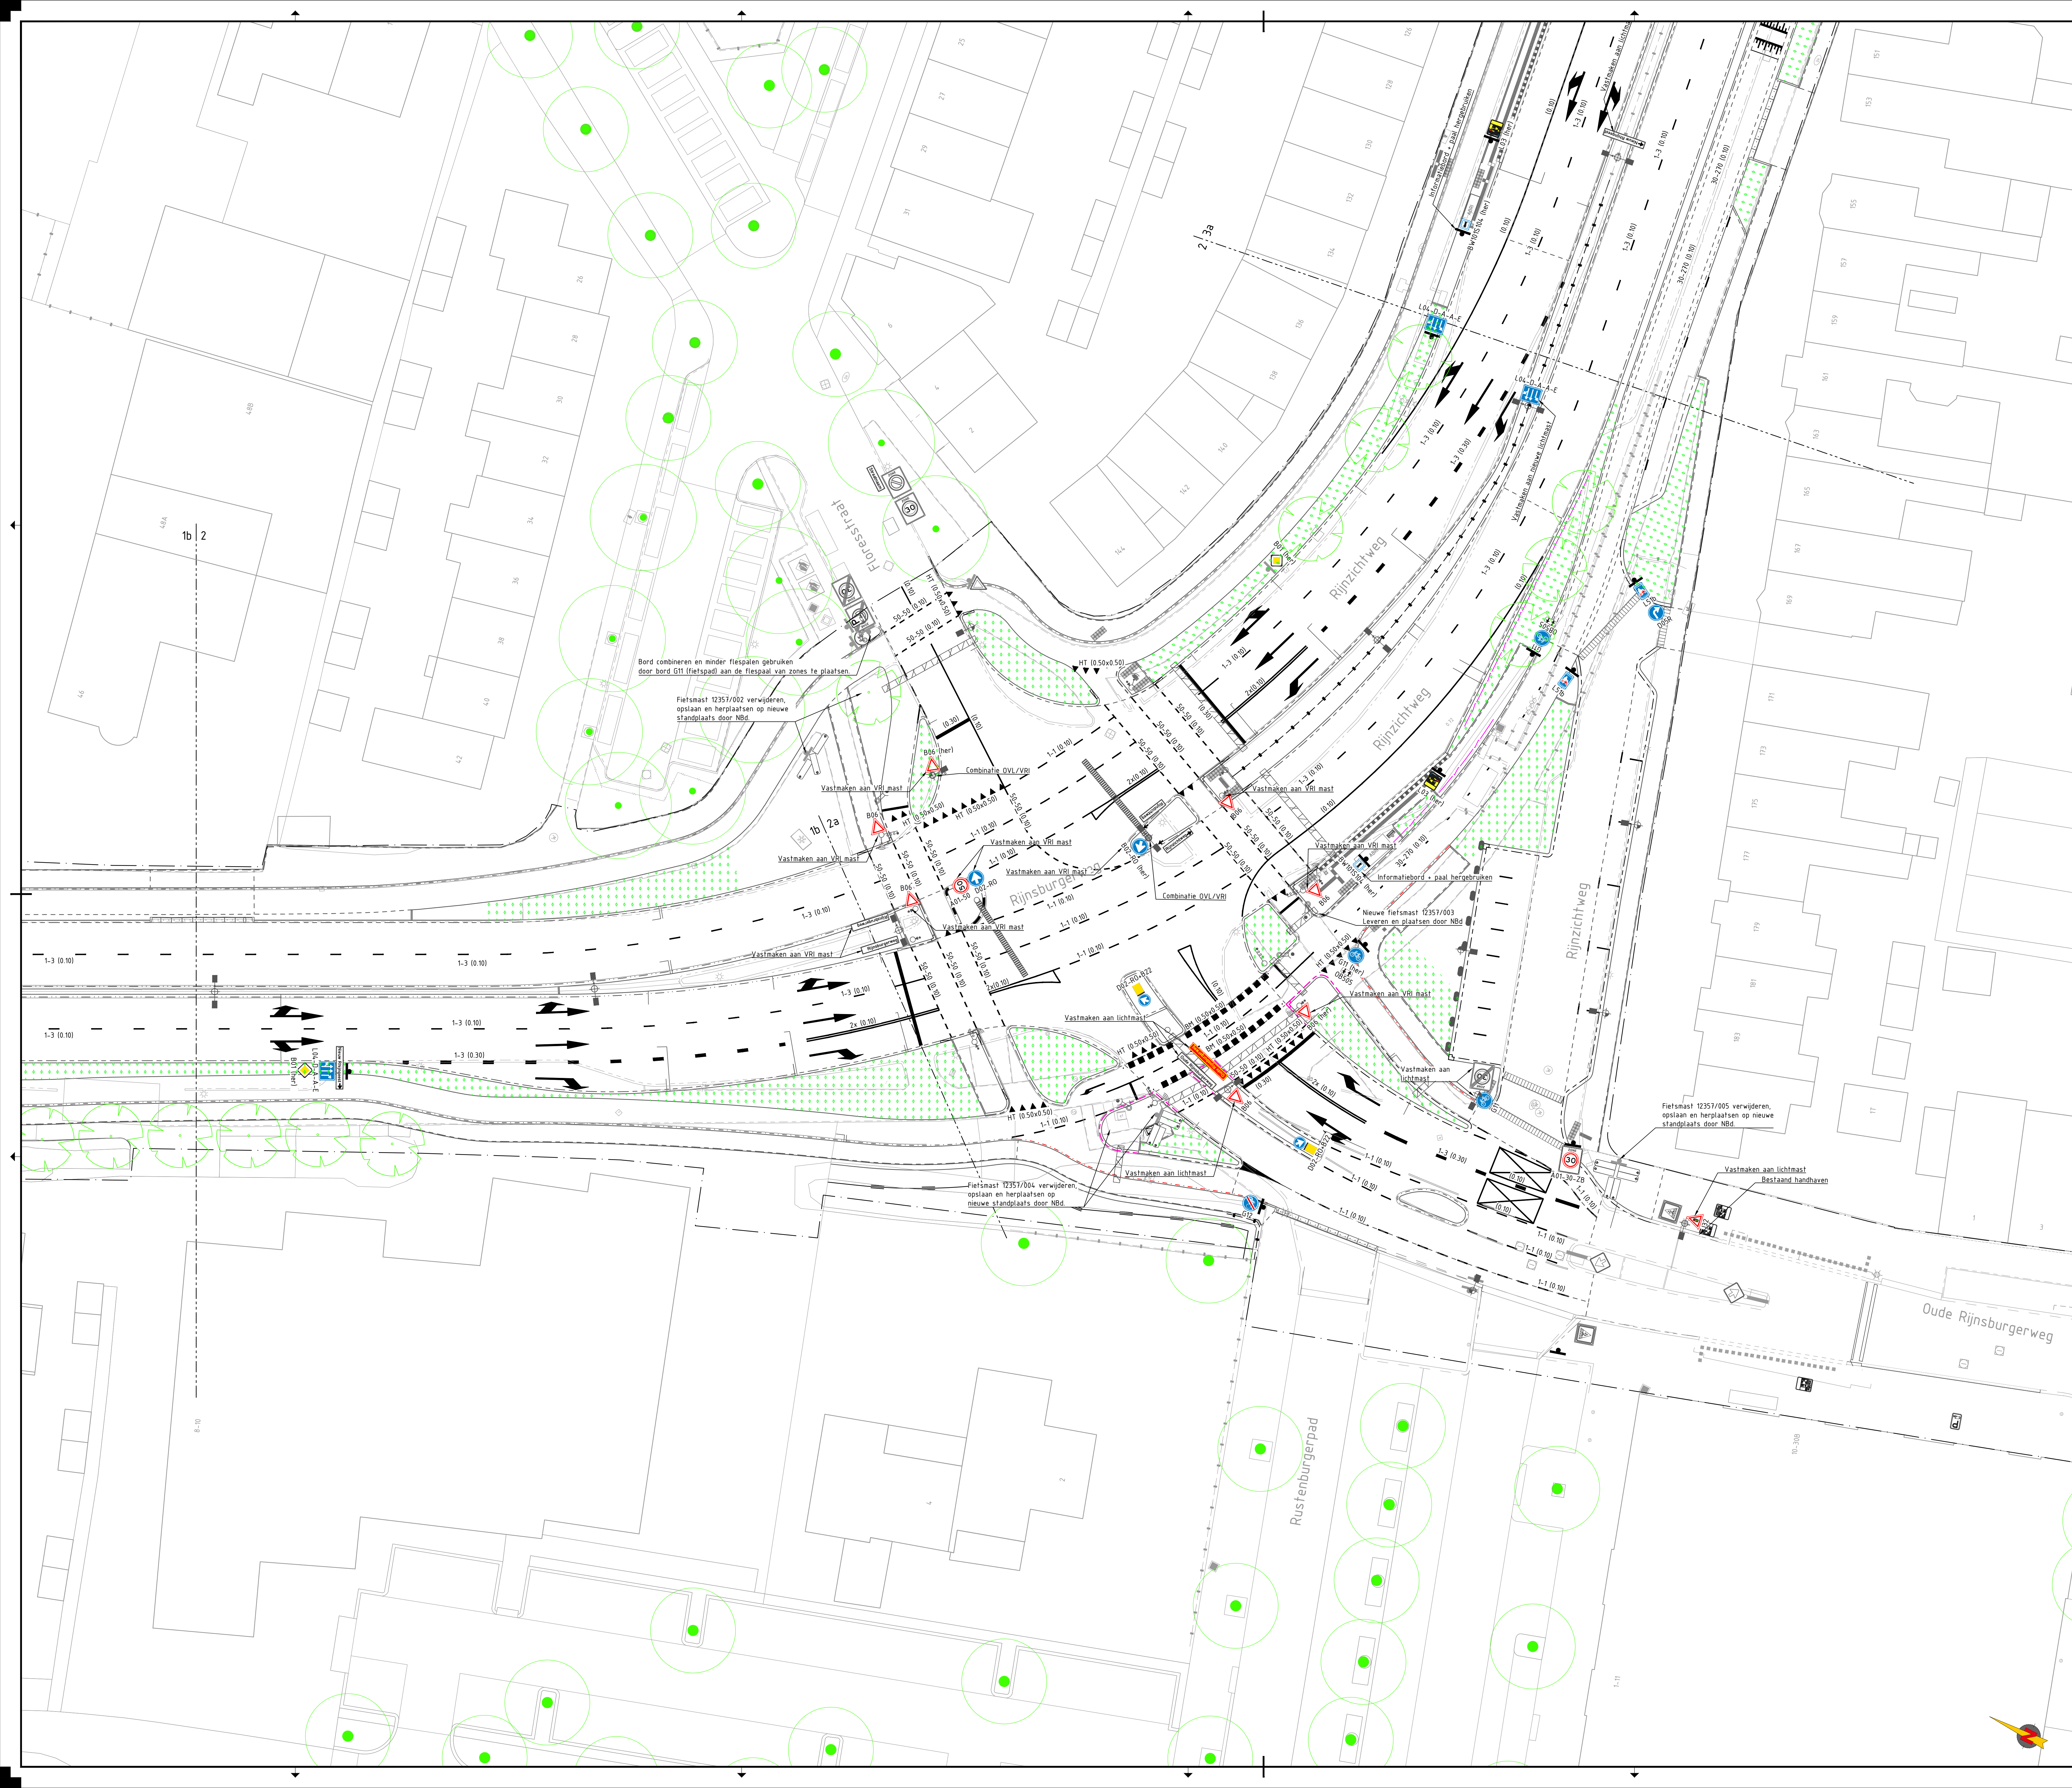

Legenda

Systeengrens

Bestaande situatie

Nieuwe kantverharding

Materiaalgrens

Levvaanbr RVV verkeersbord, nieuwe borden zijn aangegeven met type nummer, type II

Bestaande bord

Aanbr fiespaal incl. RVV verkeersbord

Verplaatsen of leveren

Betaande fiespaal


Verplaatsen van oude (vervallen) naar nieuwe (nieuw) locatie

Levvaanbr markering thermoplast

Levvaanbr vlak markering, uitgevoerd in wegenvverf


Nieuwe boom

Bestaande boom

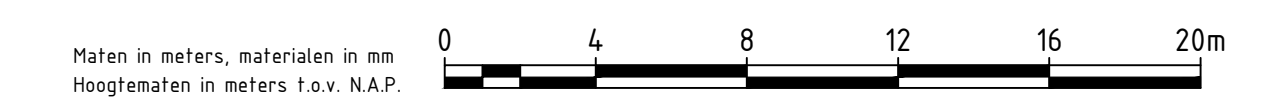

Bijbehorende tekeningen

tek. nr. 2023010-UO-JR-001-003	Inrichtingstekening
tek. nr. 2023010-UO-VRI-001-003	VRI inrichtingstekening
tek. nr. 2023010-UO-OP-001-003	Opbrekstekening
tek. nr. 2023010-UO-DVL-001-003	Openbareverlichtingstekening
tek. nr. 2023010-UO-RO-001-003	Rolieringstekening
tek. nr. 2023010-UO-GR-001-003	Groenplan

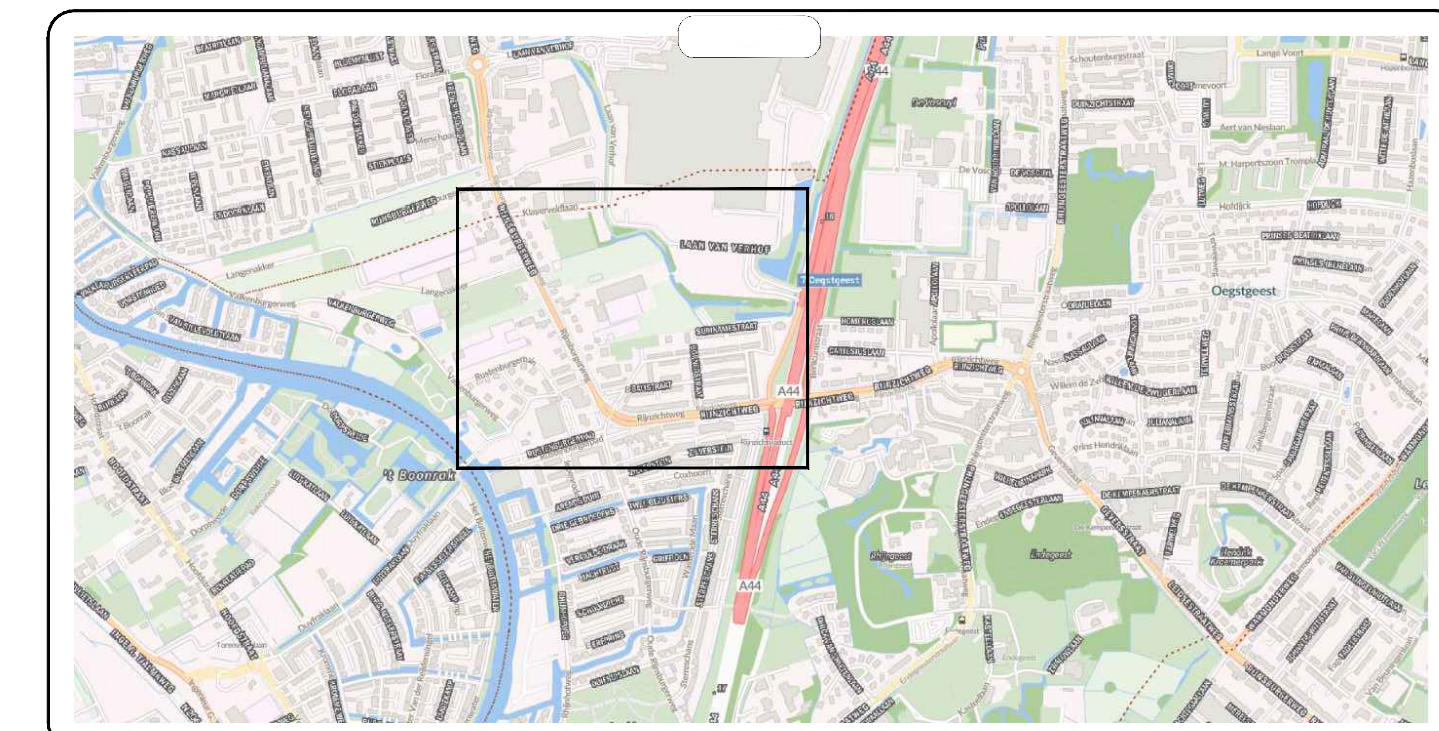

51	Openbaringen 00 verwerk	SSC	CHD	SSC	06-10-21
40	Wijziging middelen huisnummer 45 en aanpassing parkeerterrein	SSC	CHD	SSC	27-08-21
33	Wijziging Rijsburgerw. - OY	ABO	SSC	SSC	04-04-21
23	Openbaringen verwerk	ABO	SSC	SSC	05-10-21
10	Eerste versie	ABO	SSC	SSC	23-08-21
Versie		Ont	Ont	Ont	Datum

Beheert bij
Uitvoerings ontwerp
Blad
2 van 3
Formaat
A0
Schaal
1:200
Projectnummer
2023010
Contractnummer
-

Status	Definitief	Versie	5.0	Tekeningnummer	2023010-UO-BM-002
--------	------------	--------	-----	----------------	-------------------


Legenda

- Systeegrens
- Bestaande situatie
- Nieuwe kantverharding
- Materiaalgrens
- Lev-vaanbr RVV verkeersbord, nieuwe borden zijn aangegeven met type nummer, type II
- Bestaande bord
- Aanbr flespaal incl. RVV verkeersbord
- Verplaatsen of leveren
- Betaande flespaal
- Verplaatsen van oude (vervallen) naar nieuwe (nieuw) locatie
- Lev-vaanbr markering thermoplast
- Lev-vaanbr vlak markering, uitgevoerd in wegenvverf
- Nieuwe boom
- Bestaande boom

Maten in meters, materialen in m³
Hoofdstaten in meters, t.a.v. N.A.P.

Bijbehorende tekeningen
Tek. nr. ZD23010-UO-IR-001-003
Tek. nr. ZD23010-UO-VRI-001-003
Tek. nr. ZD23010-UO-OP-001-003
Tek. nr. ZD23010-UO-DVL-001-003
Tek. nr. ZD23010-UO-RO-001-003
Tek. nr. ZD23010-UO-GR-001-003

Inrichtingstekening
VRI Inrichtingstekening
Opbrekstekening
Openbareverlichtingstekening
Rioleringsstekening
Groenplan

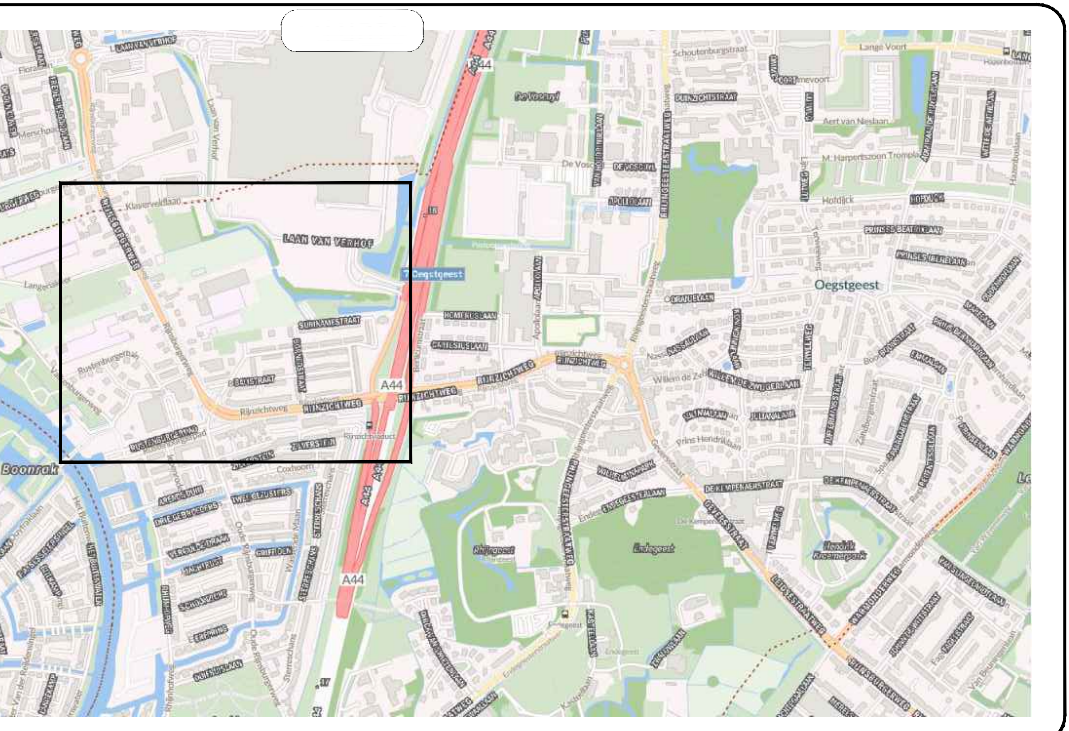

5.1	Opmerkingen OI versie	SSC	CHD	SSC	06-12-21
4.0	Wijziging middelen: huisnummer 45 en aanpassing parkeerterrein	SSC	CHD	SSC	27-08-21
3.0	Wijziging Ruiters Huis - OY	ABO	SSC	SSC	05-05-21
2.0	Opmerkingen versie	ABO	SSC	SSC	05-05-21
1.0	Eerste versie	ABO	SSC	SSC	23-08-20
Versie		Ontw.	Ontw.	Ontw.	Datum

Herinrichting Rijnzichtweg-Rijnsburgerweg

Bebording en markering

Beoordelings ontwerp

Blad 3 van 3

Formaat A0

Schaal 1:200

Projectnummer ZD23010

Contractnummer -

Status Definitief Versie 5.0 Tekeningnummer ZD23010-UO-BM-003