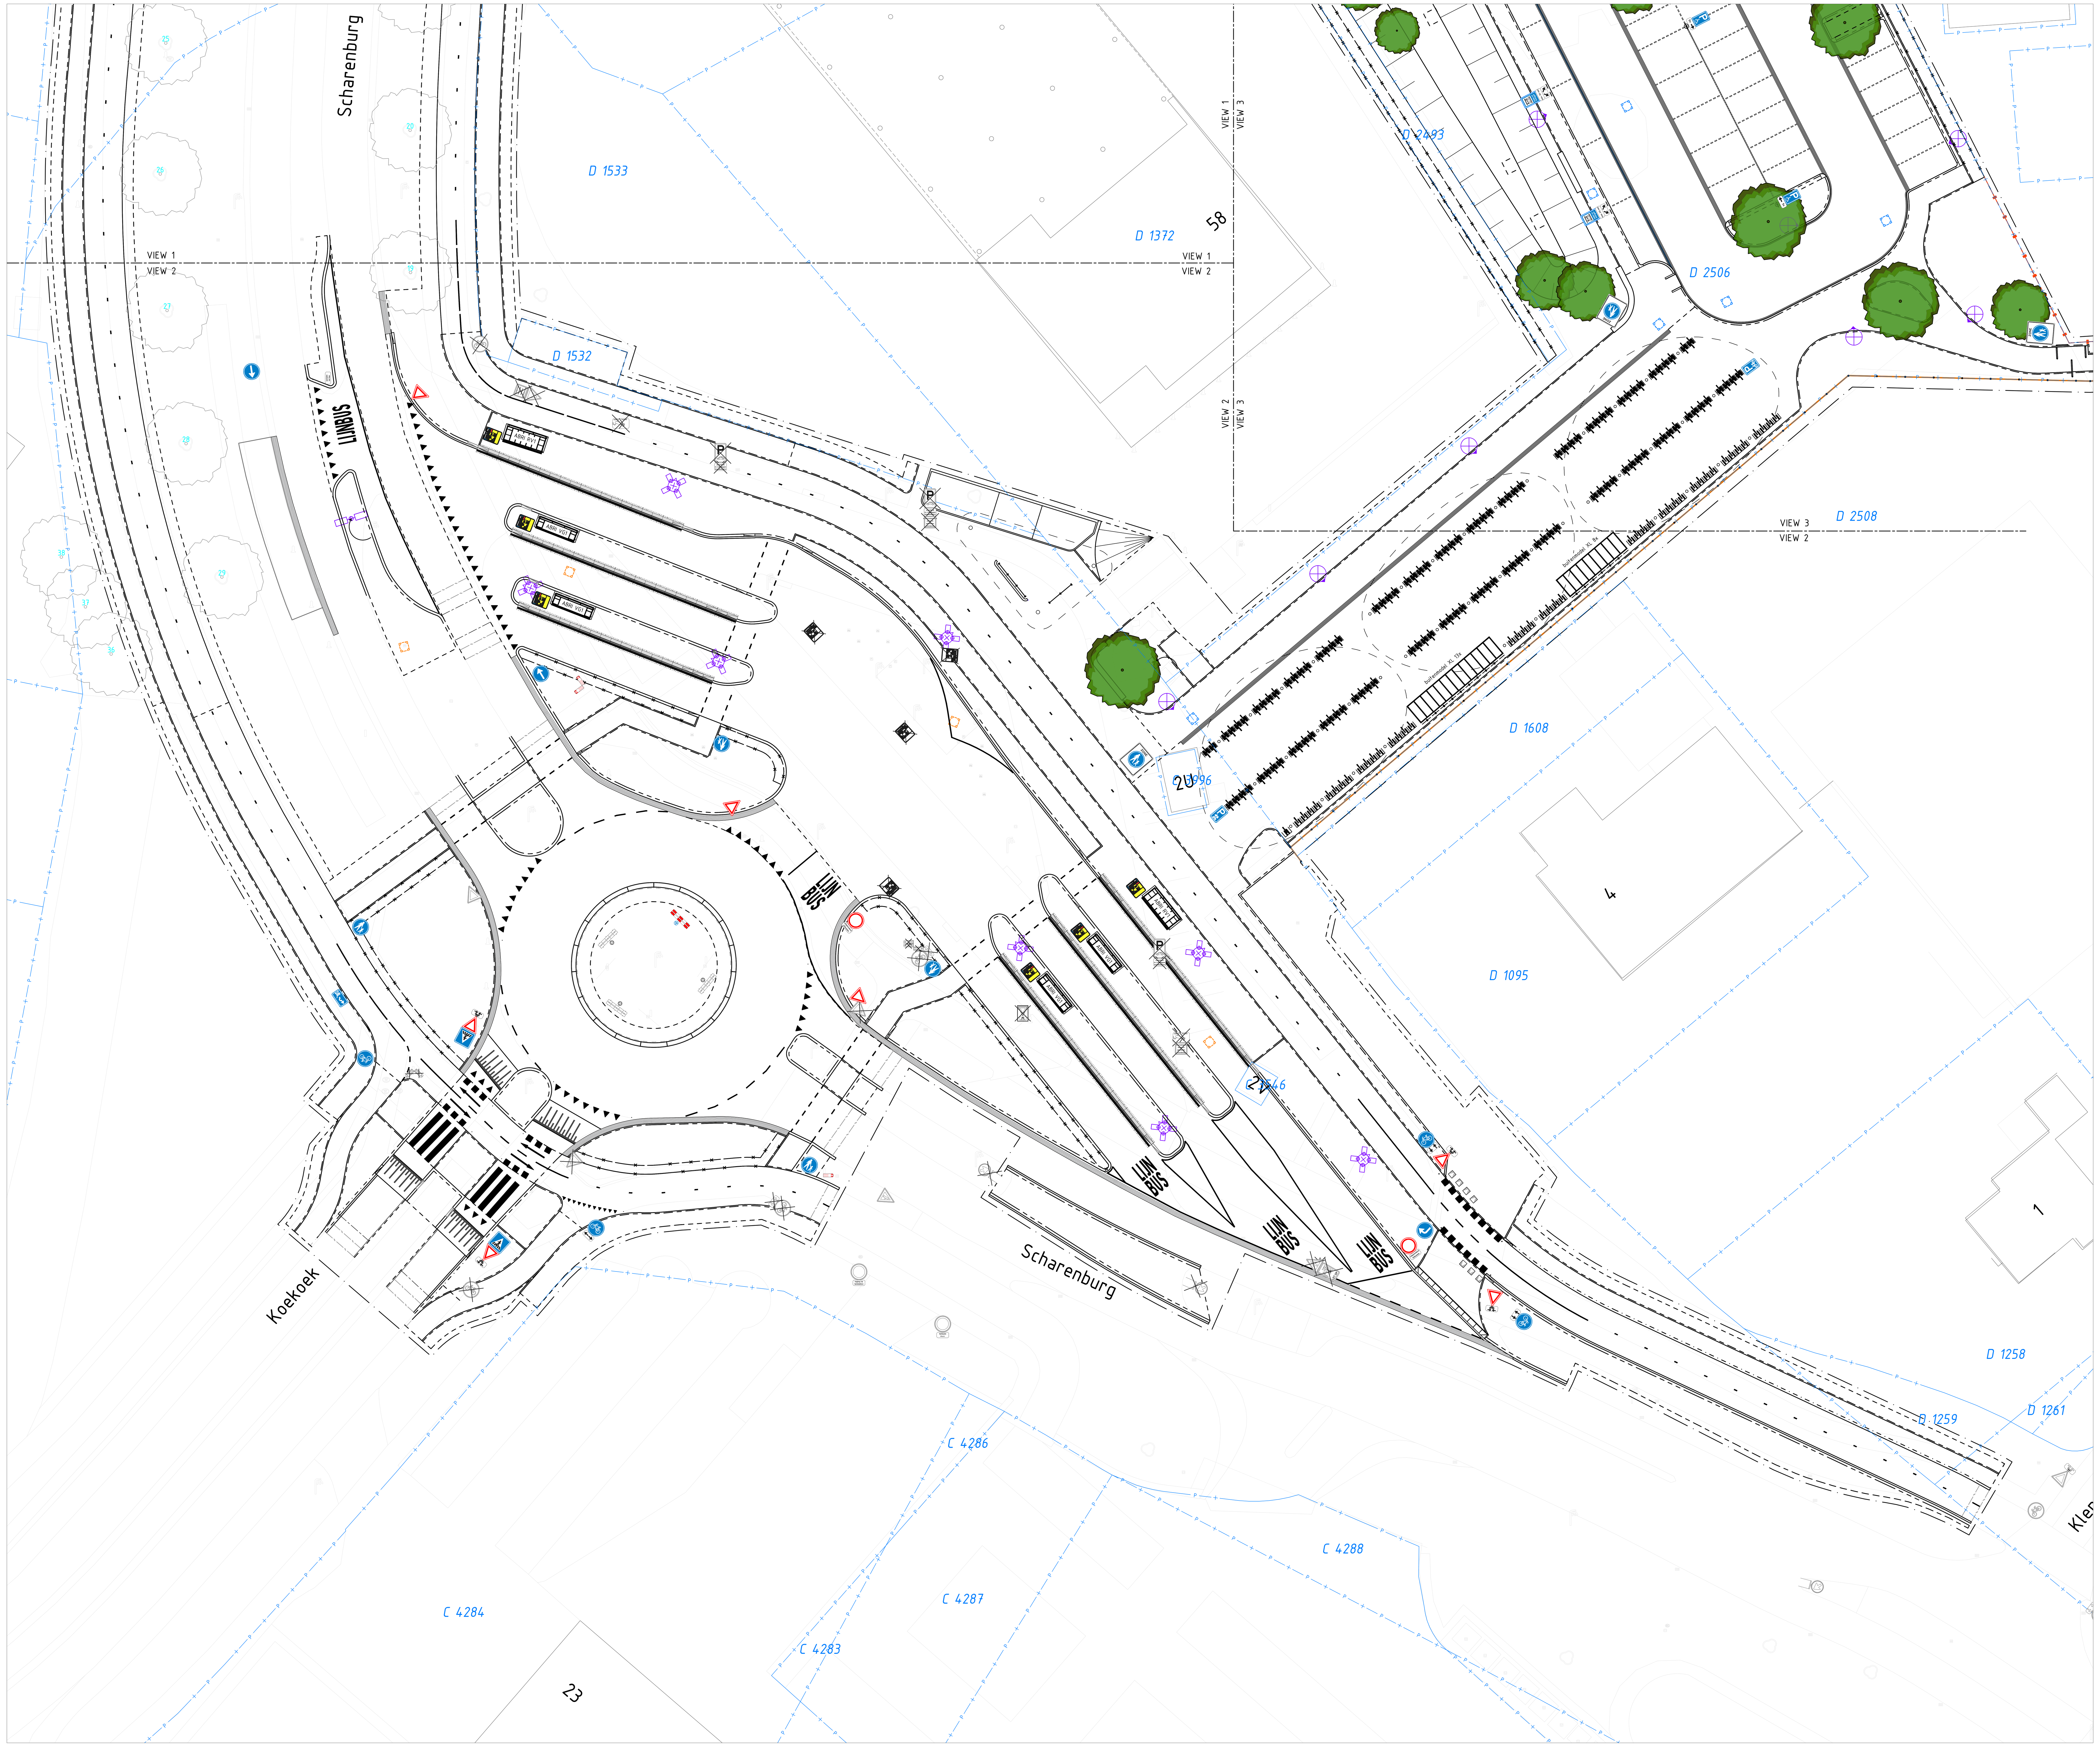


Situatie view 2

Schaal 1 : 200

Legenda


Bebording

- Verwijderen bebording, type G11, aantal 4x
- Verwijderen bebording, type G07, aantal 1x
- Verwijderen bebording, type D02-RO, aantal 1x
- Verwijderen bebording, type B06, aantal 6x
- Verwijderen bebording, type B05, aantal 1x
- Verwijderen bebording, type B06-F + OB02 + OB503, aantal 1x
- Verwijderen bebording, type VR09-1, aantal 1x
- Verwijderen bebording, type E08, aantal 3x
- Verwijderen bebording, type L03, aantal 4x
- Verwijderen bebording, type D02-RO + BB22, aantal 2x
- Verwijderen bebording, type L1302, aantal 2x
- Verwijderen bebording, type OB502, aantal 1x
- Verwijderen bebording, type OB505, aantal 1x
- Verwijderen bebording, type informatiebord plaatselijkeverordening, aantal 4x
- Verwijderen bebording, type uitsluitend in-/ uitstappen buspassagiers, aantal 3x
- Handhaven bebording, type G07, aantal 1x
- Handhaven bebording, type B05, aantal 3x
- Handhaven bebording, type A01-15, aantal 1x
- Handhaven bebording, type C01, aantal 2x
- Handhaven bebording, type D05-R, aantal 1x
- Handhaven bebording, type G11, aantal 5x
- Handhaven bebording, type E01, aantal 1x
- Handhaven bebording, type B06, aantal 4x
- Handhaven bebording, type BW405 + SP100B, aantal 1x
- Dijkgraafstraat — Handhaven bebording, type SB01-1, aantal 1x
- Handhaven bebording, type D02-RO + BB22, aantal 2x
- Handhaven bebording, type A01-30-ZB + BB16-2 + portaal, aantal 2x
- Handhaven bebording, type OB501-L, aantal 1x
- Handhaven bebording, type OB505, aantal 1x
- Handhaven bebording, type OB02 + OB503, aantal 1x
- Handhaven bebording, type eigen weg, aantal 1x
- Handhaven bebording, type tankauto m.u.v., aantal 2x
- Handhaven bebording, type BB21, aantal 2x
- Handhaven bebording, type D01 + BB16-2, aantal 7x
- Aanbrengen bebording, type E04, aantal 1x
- Aanbrengen bebording, type G11, aantal 8x
- Aanbrengen bebording, type G07, aantal 5x
- Aanbrengen bebording, type L02, aantal 11x
- Aanbrengen bebording, type D05-R, aantal 1x
- Aanbrengen bebording, type D04, aantal 2x
- Aanbrengen bebording, type E08-8, aantal 1x
- Aanbrengen bebording, type E08-9, aantal 1x
- Aanbrengen bebording, type E08 (speciaal), aantal 1x
- Aanbrengen bebording, type E06, aantal 2x
- Aanbrengen bebording, type G07-ZB, aantal 3x
- Aanbrengen bebording, type D02-RO + BB22, aantal 4x
- Aanbrengen bebording, type L03, aantal 6x
- Aanbrengen bebording, type L52, aantal 3x
- Aanbrengen bebording, type B06, aantal 16x
- Aanbrengen bebording, type C01, aantal 2x
- Aanbrengen bebording, type OB501-R-5x, aantal 1x
- Aanbrengen bebording, type OB501-L-5x, aantal 1x
- Aanbrengen bebording, type OB104, aantal 2x
- Aanbrengen bebording, type OB100, aantal 1x tekst: 'oprijden tot hier'
- Aanbrengen bebording, type OB100, aantal 3x tekst: 'max. 30 min'
- Aanbrengen bebording, type OB502, aantal 1x
- Aanbrengen bebording, type OB504, aantal 3x
- Aanbrengen bebording, type OB505, aantal 4x
- Aanbrengen bebording, type OB02 + OB503, aantal 13x
- Aanbrengen bebording, type D01 + BB16-2, aantal 1x

- 07 — Bestaande boom, inclusief boomnummer
- BM 10 VERPLAATST — Verplantte boom, incl. boomnummer. Zie beplantingsplan
- Nieuwe boom

Bebordingsplan

- Exacte locatie bebording dient nog te worden afgestemd de op bevestigingswijze;
- Indien geen lichtmast aanwezig dient een flespaal te worden gebruikt;

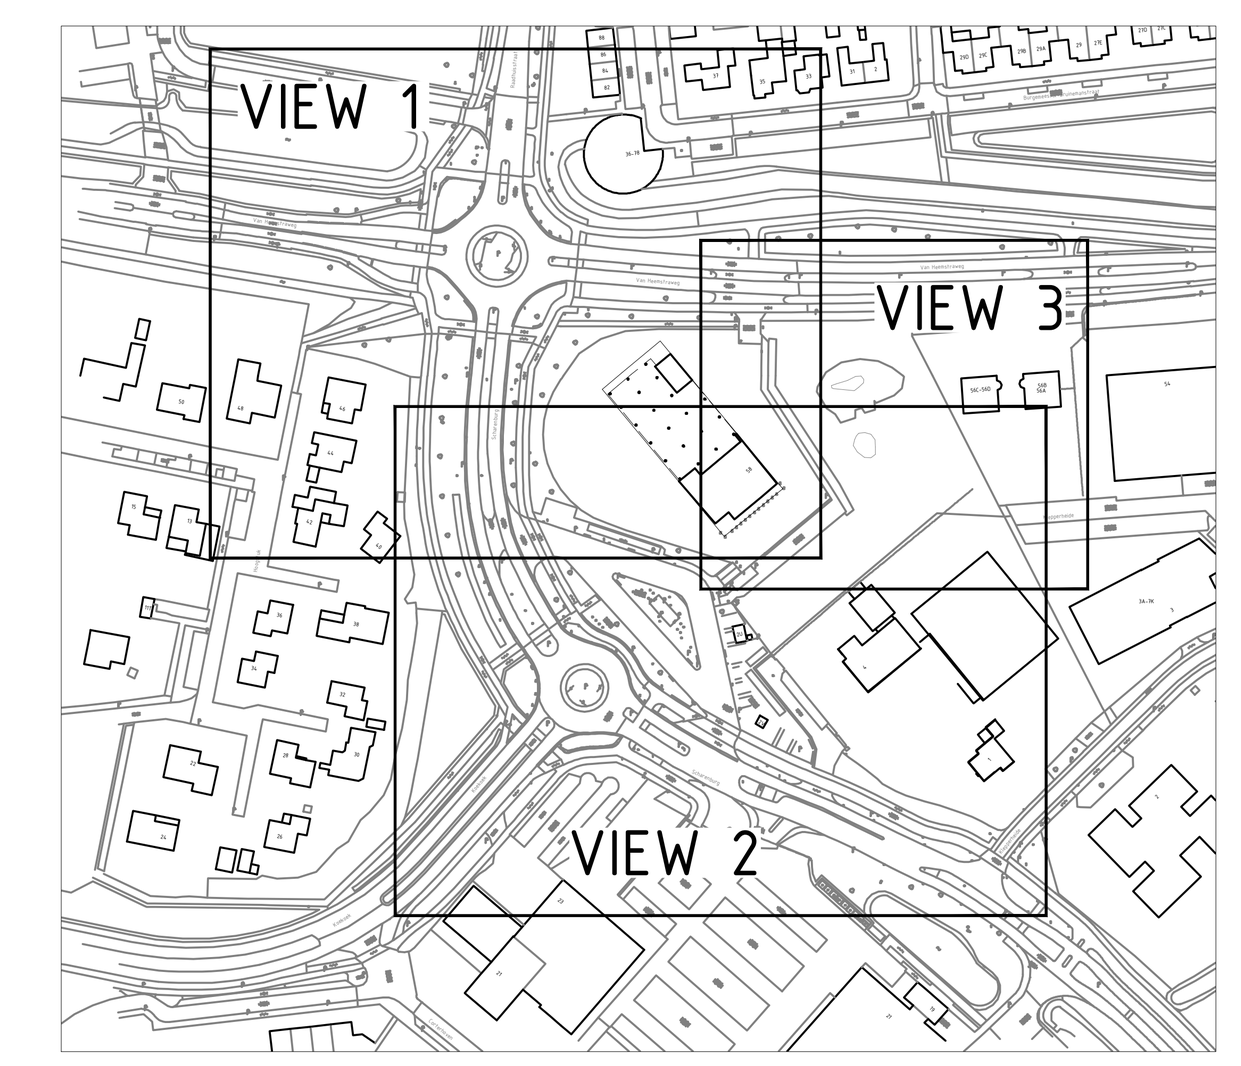

Overzichtskaart

Schaal 1 : 2500

Bijbehorende documenten

- BI7152-RHD-WV-XX-DG-C-220001-220003 - TO nieuwe bovengrondse inrichting, d.d. 22-10-2025
- BI7152-RHD-OR-XX-DG-C-230001-230003 - TO nieuwe riolering, d.d. 22-10-2025
- BI7152-RHD-WV-XX-DG-C-250001-250003 - TO beplantingsplan, d.d. 22-10-2025
- BI7152-RHD-WV-XX-DG-C-280011 - TO voegenplan busplein, d.d. 22-10-2025
- BI7152-RHD-WV-XX-DG-C-280021 - TO dwarsprofielen, d.d. 22-10-2025
- BI7152-RHD-WV-XX-DG-C-280031 - TO details, d.d. 22-10-2025
- BI7152-RHD-WV-XX-DG-C-280032 - TO detail overstortput, d.d. 22-10-2025
- BI7152-RHD-WV-XX-DG-C-520001-520003 - TO opbreek bestaande situatie, d.d. 22-10-2025
- BI7152-RHD-OR-XX-DG-C-530001-530003 - TO opbreek riolering, d.d. 22-10-2025

Opmerkingen

- Maten in meters, tenzij anders vermeld;
- Materiaalmaten in millimeters, tenzij anders vermeld;
- Hoogtematen in meters t.o.v. N.A.P., tenzij anders vermeld;
- Diameters in millimeters, tenzij anders vermeld;
- Coördinaten in meters t.o.v. Rijksdriehoeksstelsel;
- Hoeken in graden (360°);
- Ligging kabels en leidingen indicatief weergegeven

Schaal 1:200

0 2 4 6 8m

revisie	omschrijving	getekend	gecontr.	akkoord	datum
1.0	Eerste uitgave	MWES	WKLE	JVNU	22-10-2025

opdrachtgever: Gemeente Druten

project: HOV Druten

omschrijving: Bebordingsplan View 2

Haskoning Enhancing Society Together
Haskoning Nederland B.V.

documentstatus: Definitief

formaat	schaal	fase	bladnr.	van	projectnummer / tekeningnummer
A0-841x1470	1:200	Besteksontwerp	2	3	BI7152-RHD-WV-XX-DG-C-260002