Pacto 25

Voorzijde: LS+MS
Achter: Vrij
Rechts: Transformator
Links: Vrij
Opp: 24.4m2

Tekening 1054732-B

OWL06854

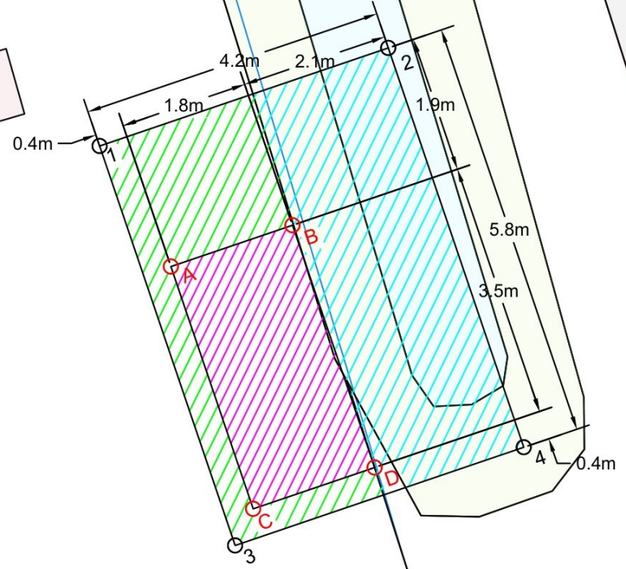

T 155

T 1386

T 3113

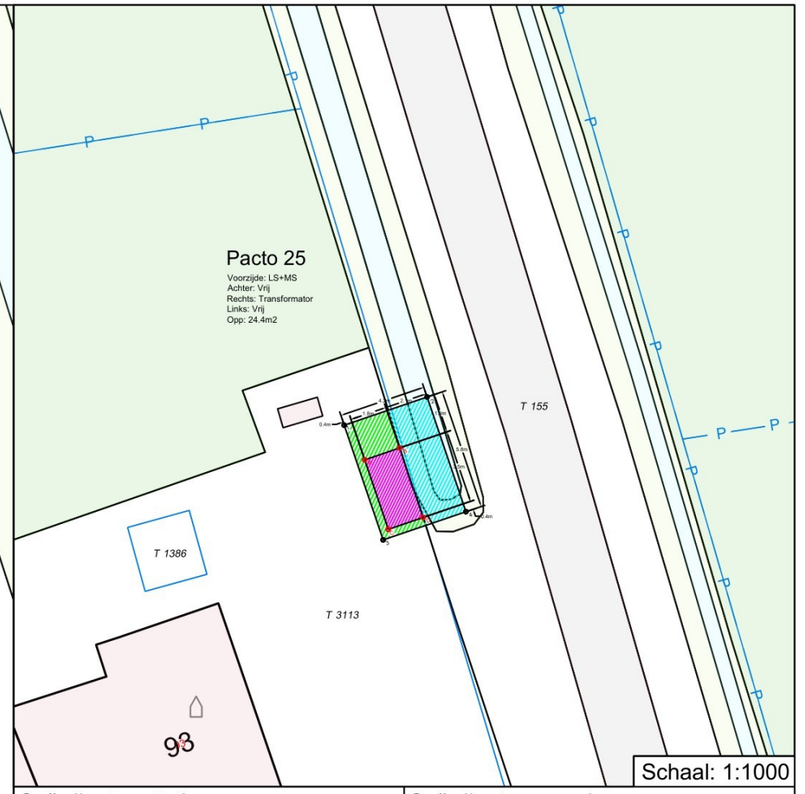

Schaal: 1:1000

Coördinaten station			Coördinaten grond		
A	X:112798.1486	Y:411599.4187	1	X:112797.1589	Y:411601.0891
B	X:112799.8341	Y:411599.9910	2	X:112801.1643	Y:411602.4493
C	X:112799.2888	Y:411596.0611	3	X:112799.0387	Y:411595.5535
D	X:112800.9740	Y:411596.6343	4	X:112803.0441	Y:411596.9137

B.19245 Grondaankoop
Dahliastraat 93 te Drimmelen

Stationsnummer	100.514	B.Nummer	B.19245
Functieplaats		Netwerkplan	30212272
		Act. Code	1025
Kadaster grenzen	—p—	Afdeling	Operations
E of G station Enexis		Getekend	[redacted]
Grondaankoop		Datum	27-02-2026
Opp. Grondaankoop (m²)	13	Gecontr.	---
		Gezien	---

Kadastrale gemeente	Made en Drimmelen
Sectie	T
Nummer(s)	115
Naam eigenaar	Gemeente Drimmelen
Adres eigenaar	Postbus 19, 4920 AA Made

Paraaf

ENEXIS

A3

Enexis Netbeheer B.V.
Magistratenlaan 116
5223 MB 's-Hertogenbosch

Deze tekening vervangt	---	Schaal	1:200
Deze tekening is vervangen door	---		