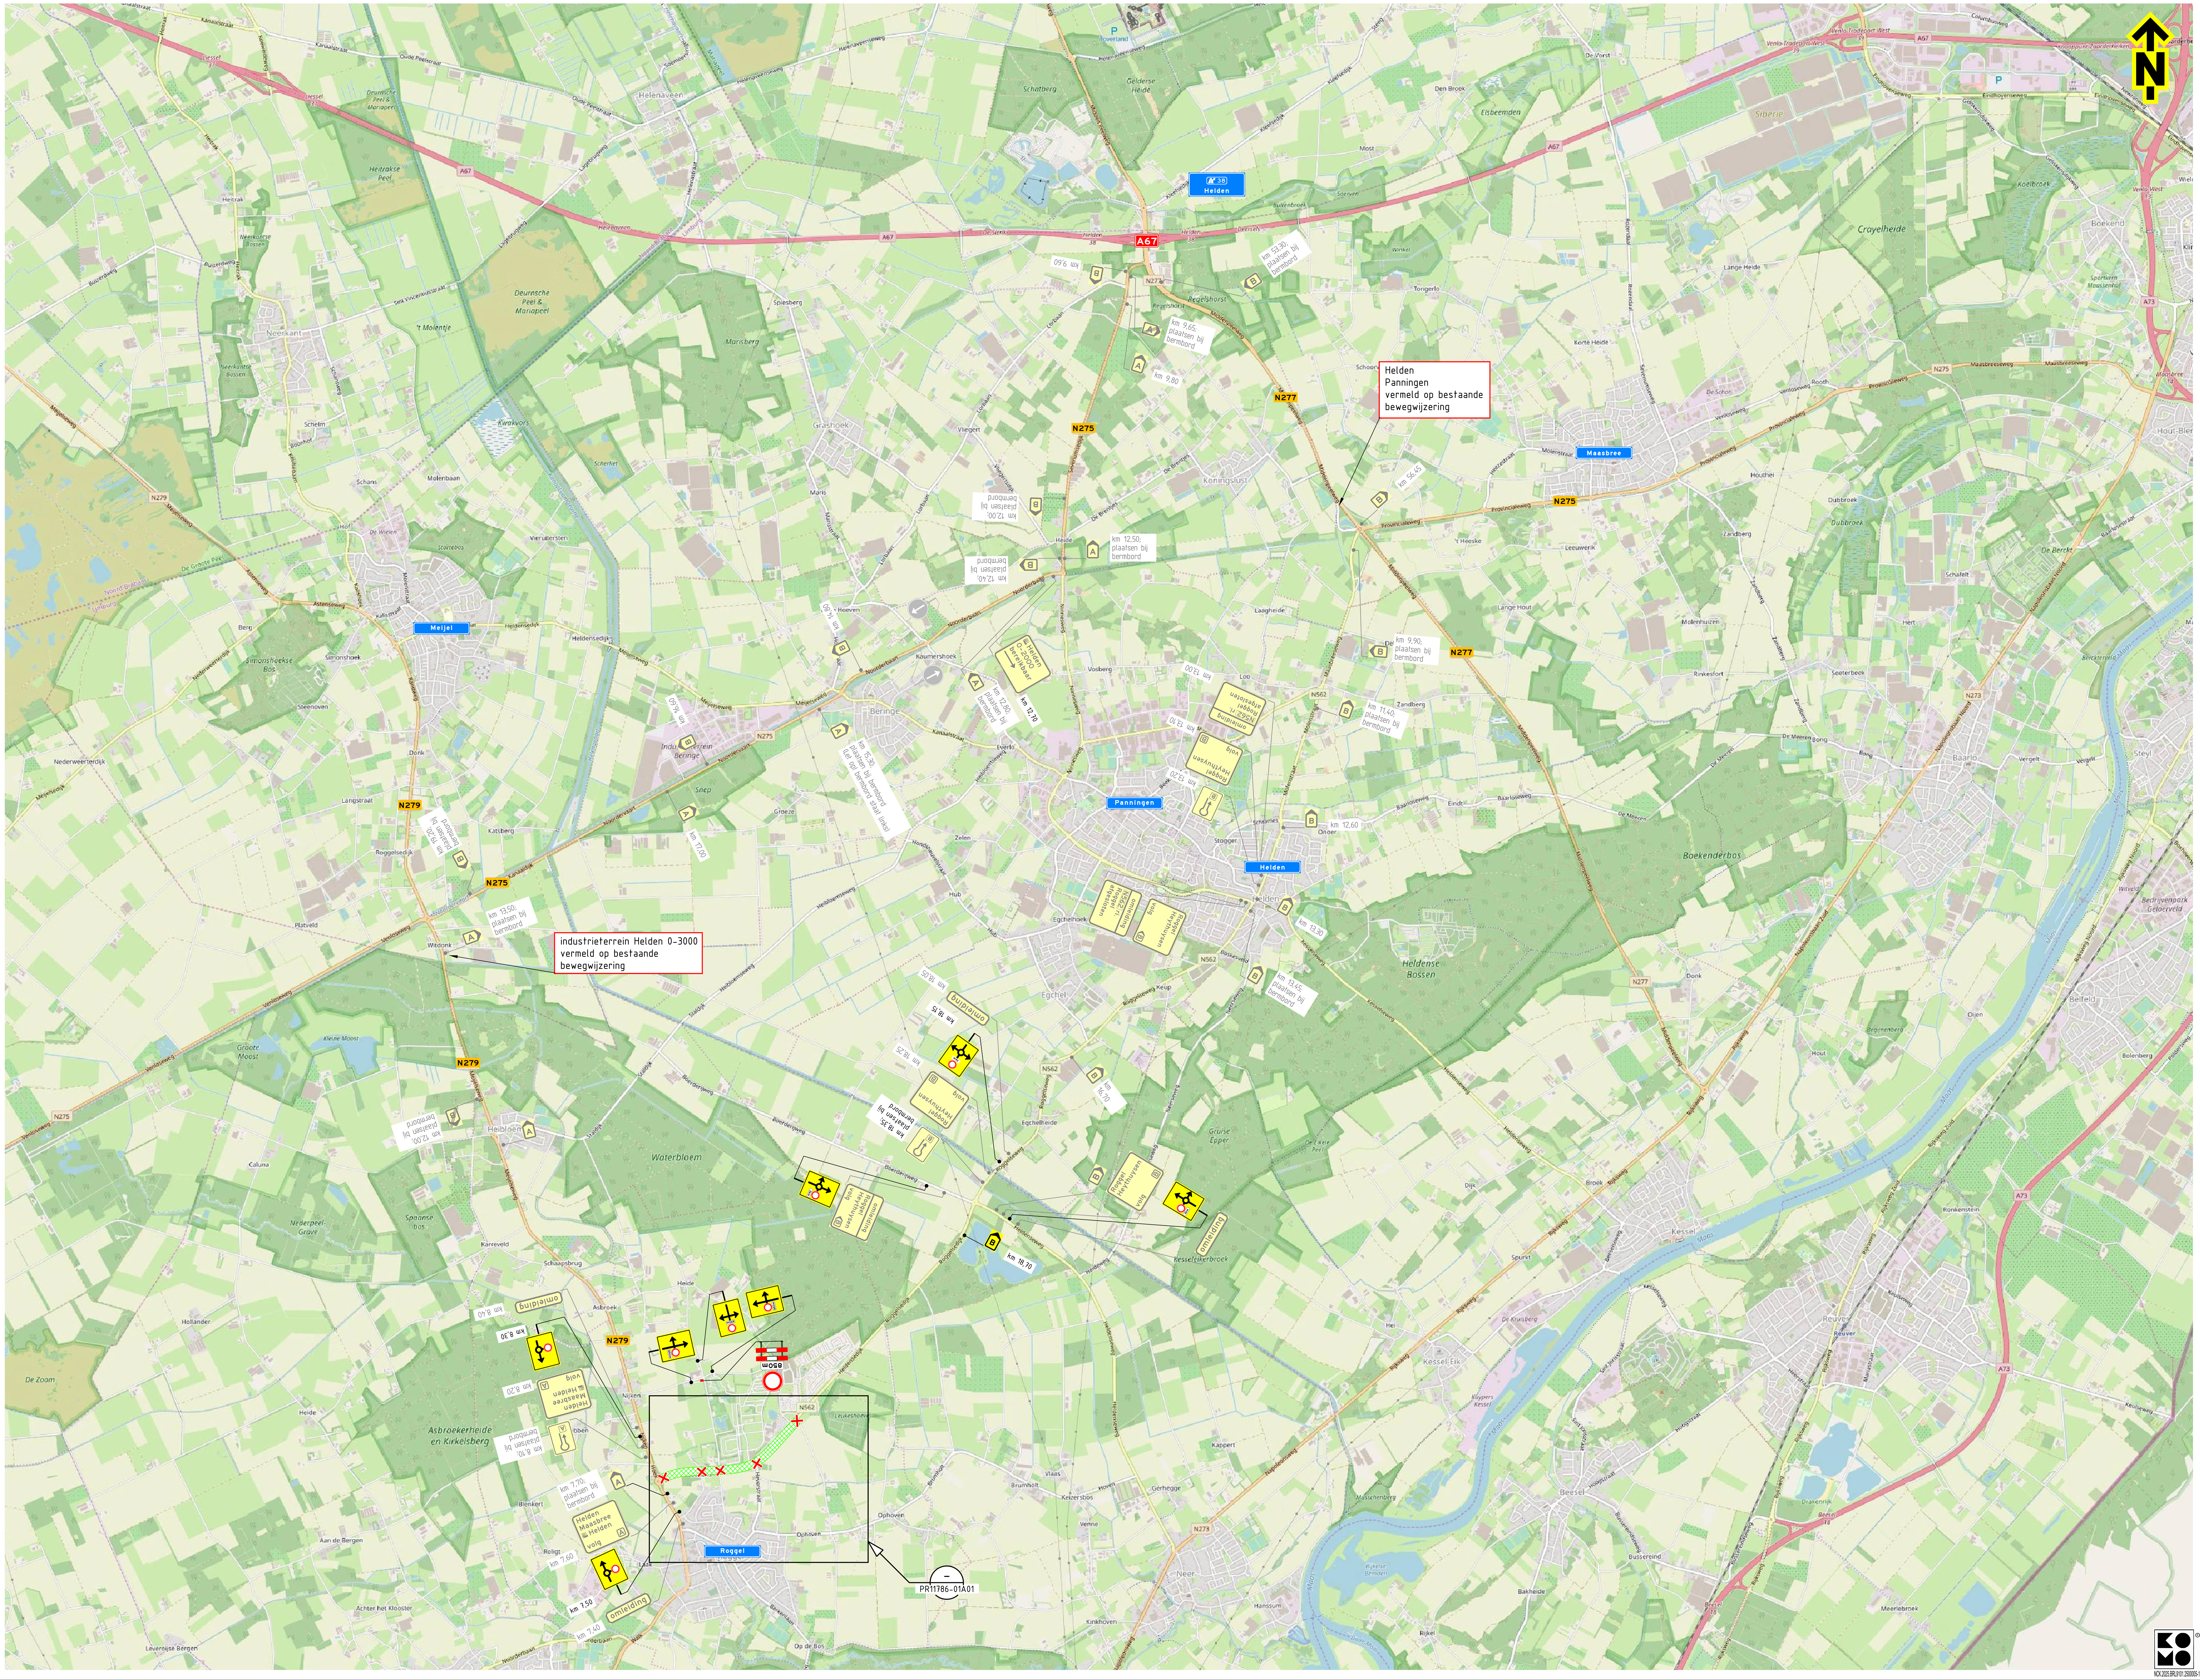


Opmerkingen

- afplakken/afkruisen conflicterende bebording
- definitieve routenummers in overleg met wegbeheerder
- de locatie van bebording is indicatief, de exacte locatie wordt in het werk bepaald

Bijbehorende tekeningen

PR11786-01A01

Afwijkingen

- letterhoogte van de tekstborden kan afwijken van de CROW-richtlijnen in verband met onze standaard bordformaten en/of ruimtegebrek voor plaatsing

Verklaring

- werkruimte
- afsluiting

Versie	Omschrijving	Datum	Getekend	Controle	2e controle	Vrijgegeven
1.0	Definitief	04-09-26	TVE	MEN	SDR	
0.2	Diverse aanpassingen	31-08-26	TVE	MEN		
0.1	Concept	26-05-26	TVE	MEN		

TSNed
Menhirweg 12
5342 LS Oss
Postbus 160
5340 AD Oss
Tel: 0412 - 70 02 00
www.tsned.nl

KWS

Project: KWS N562 Roggel 18,5-22,8

Onderdeel: Verkeersmaatregelen
N562 km 18,50 - 22,80, Roggel
omleiding fase-3

Schaal: 1:20.000 Formaat: A0

Tekening nummer: PR11786-01B01-1.0 Blad 1 van 1

NCK.2025.BRL9101.2500005-1