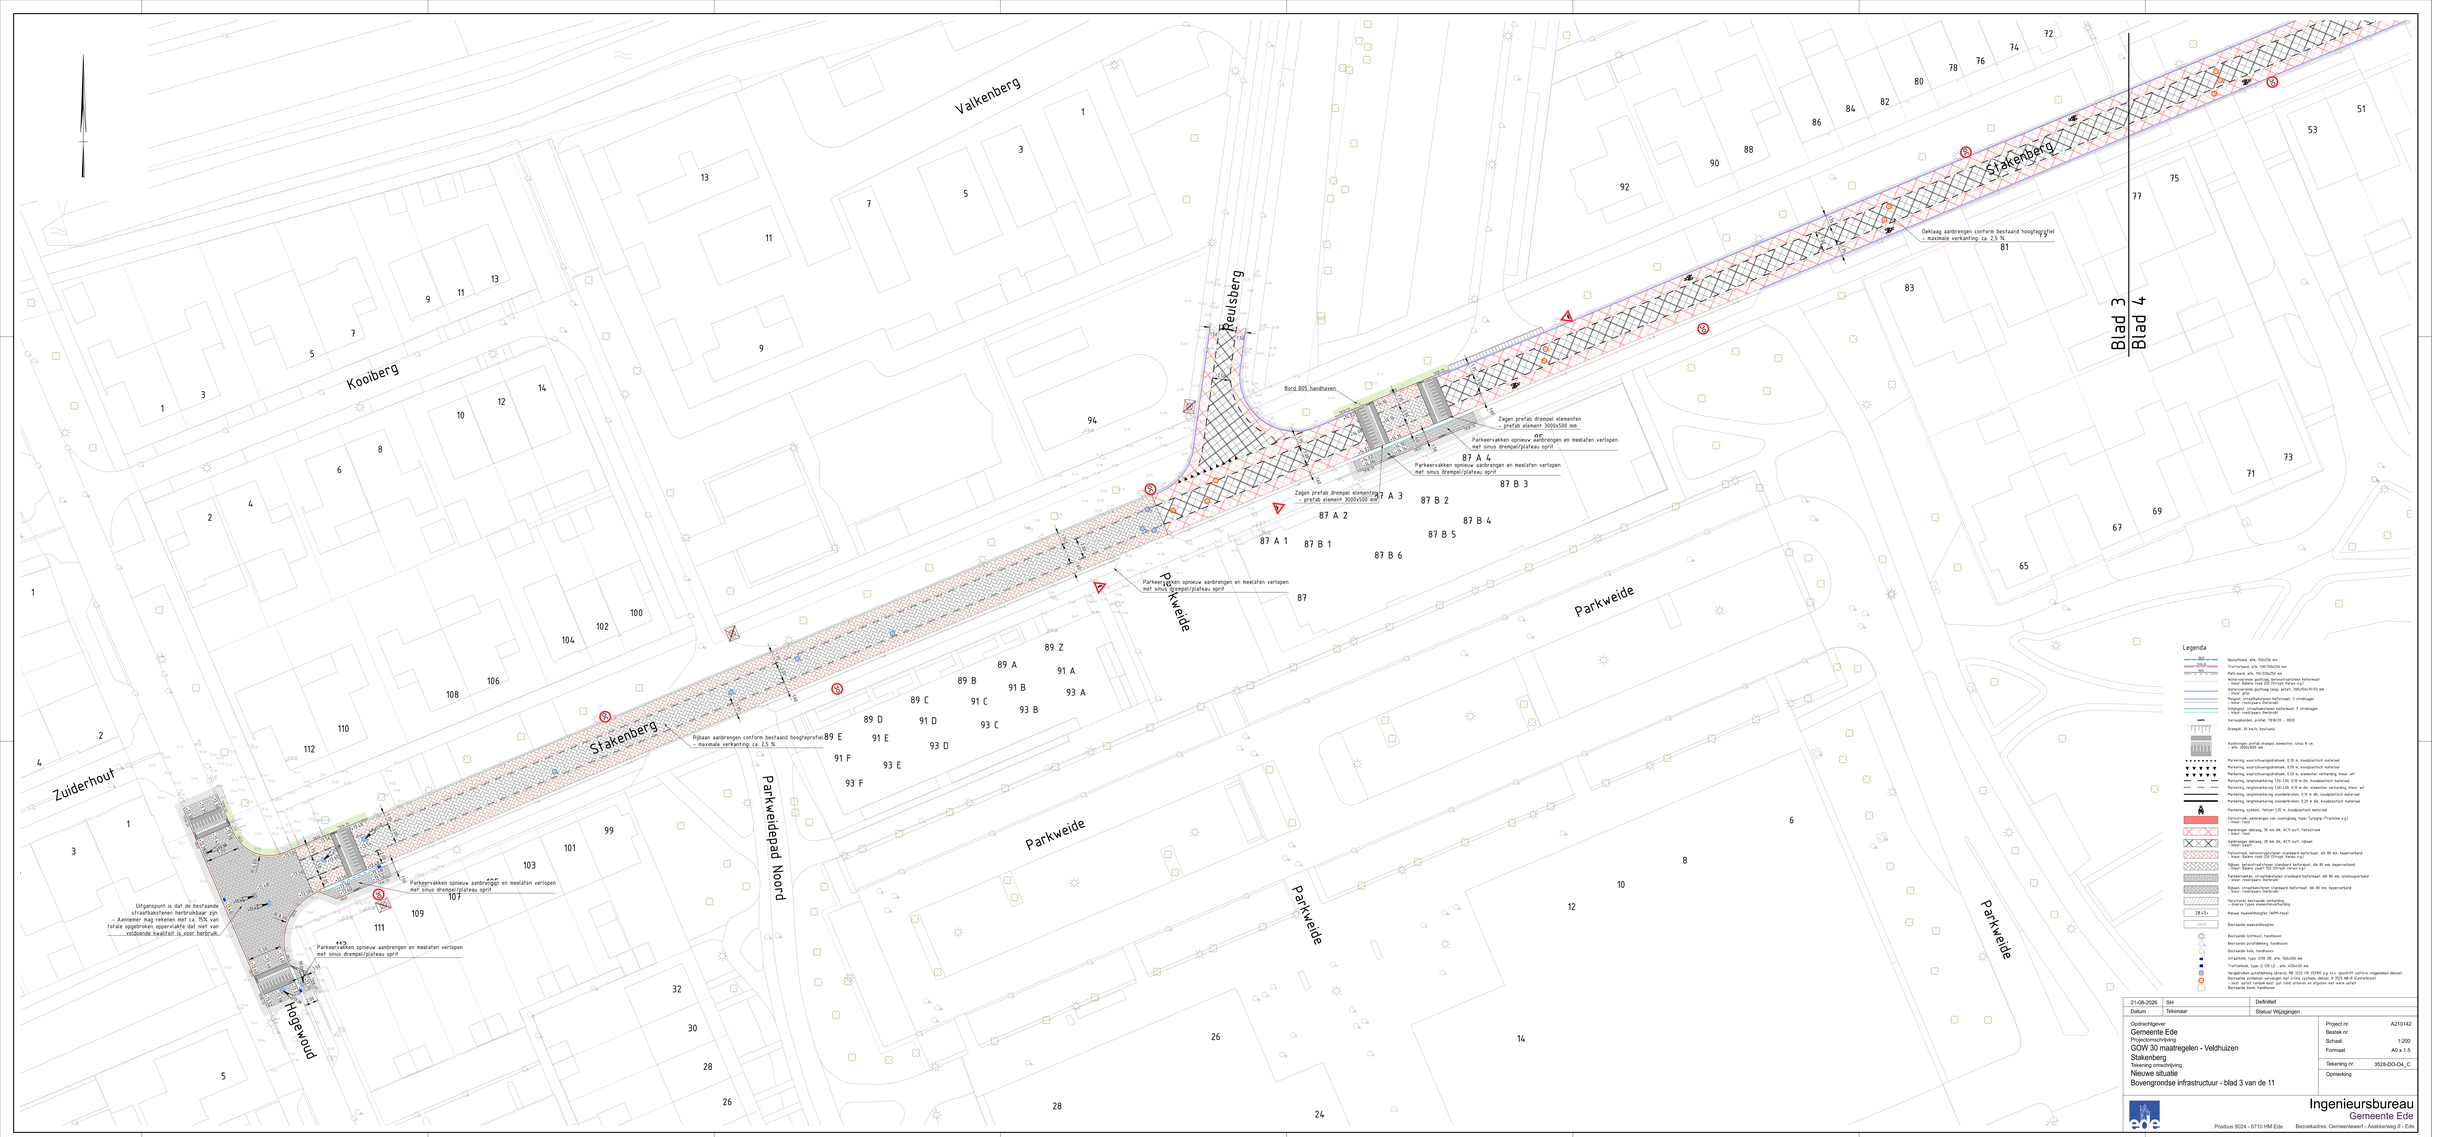
Valkenberg
Kooiberg
Zuiderhout
Hogewoud
Stakenberg
Reulsberg
Parkweide
Parkweidepad Noord
Blad 3
Blad 4
Bord B05 handhaven
Zagen prefab drempel elementen
- prefab element 3000x500 mm
Parkeervakken opnieuw aanbrengen en meelaten verlopen met sinus drempel/plateau oprit
Deklaag aanbrengen conform bestaand hoogteprofiel
- maximale verkanting ca. 2,5 %
Rijbaan aanbrengen conform bestaand hoogteprofiel
- maximale verkanting ca. 2,5 %
Uitgangspunt is dat de bestaande straatbakstenen herbruikbaar zijn.
Legenda
Datum | Tekenaar | Status/ Wijzigingen
Opdrachtgever
Gemeente Ede
Projectomschrijving
GOW 30 maatregelen - Veldhuizen
Stakenberg
Tekening omschrijving
Nieuwe situatie
Bovengrondse infrastructuur - blad 3 van de 11
Project nr. A210142
Bestek nr.
Schaal 1:200
Formaat A0 x 1.5
Tekening nr. 3528-DO-04_C
Opmerking
Ingenieursbureau
Gemeente Ede
Postbus 9024 - 6710 HM Ede
Bezoekadres: Gemeentewerf - Asseltkerweg 8 - Ede

Meerberg

Vuursteenberg

Stakenberg

Het Carré

Blad 3
Blad 4

Deklaag aanbrengen conform bestaand hoogteprofiel
- maximale verkanting: ca. 2,5 %

Zagen prefab drempel elementen
- prefab element 3000x1000 mm

Aanbrengen prefab drempel elementen
- prefab element 3000x500 mm

Legenda

- Opsluitband, afm. 150x250 mm
- Trottoirband, afm. 130/150x250 mm
- RWS-band, afm. 130/220x250 mm
- Waterverende gootlaag, betonstraatsteen keiformaat
  - Kleur: Baleno rood 250 (Struyk Verwo o.g.)
- Waterverende gootlaag langs asfalt, 300x150x70/55 mm
  - Kleur: grijs
- Molgoot, straatbakstenen keiformaat, 5 streklagen
  - Kleur: rood/paars (herbruik)
- Schijngoot, straatbakstenen keiformaat, 5 streklagen
  - Kleur: rood/paars (herbruik)
- Verloopbanden, profiel: TB18/20 - OB20
- Drempel, 30 km/h, bestaand
- Aanbrengen prefab drempel elementen, sinus 8 cm
  - afm. 3000x1000 mm
- Markering, waarschuwingsdriehoek, 0,30 m, koudplastisch materiaal
- Markering, waarschuwingsdriehoek, 0,50 m, koudplastisch materiaal
- Markering, waarschuwingsdriehoek, 0,50 m, elementen verharding, kleur: wit
- Markering, langtemarkering 1,00-1,00, 0,10 m dik, koudplastisch materiaal
- Markering, langtemarkering 1,00-1,00, 0,10 m dik, elementen verharding, kleur: wit
- Markering, langtemarkering onondertrokken, 0,10 m dik, koudplastisch materiaal
- Markering, langtemarkering onondertrokken, 0,20 m dik, koudplastisch materiaal
- Markering, symbool, fietser 1,35 m, koudplastisch materiaal
- Fietsstrook, aanbrengen van coatinglaag, type: Tyregrip (Trackline o.g.)
  - Kleur: rood
- Aanbrengen deklaag, 30 mm dik, AC11 surf, fietsstrook
  - Kleur: rood
- Aanbrengen deklaag, 30 mm dik, AC11 surf, rijbaan
  - Kleur: zwart
- Fietsstrook, betonstraatstenen standaard keiformaat, dik 80 mm, keperverband
  - Kleur: Baleno rood 250 (Struyk Verwo o.g.)
- Rijbaan, betonstraatstenen standaard keiformaat, dik 80 mm, keperverband
  - Kleur: Baleno zwart 150 (Struyk Verwo o.g.)
- Parkeervakken, straatbakstenen standaard keiformaat, dik 80 mm, elleboogverband
  - Kleur: rood/paars (herbruik)
- Rijbaan, straatbakstenen standaard keiformaat, dik 80 mm, keperverband
  - Kleur: rood/paars (herbruik)
- Herstraten bestaande verharding
  - diverse types elementenverharding
- 28.45+ Nieuwe maaiveldhoogtes (WRM-fase)
- +28.45 Bestaande maaiveldhoogtes
- Bestaande lichtmast, handhaven
- Bestaande putafdekking, handhaven
- Bestaande kolk, handhaven
- Straatkolk, type: G130 DR, afm. 500x300 mm
- Trottoirkolk, type: G 128 LD _, afm. 450x450 mm
- Hergebruiken putafdekking (divers), RB 3223 VR VEPRO o.g. (v.v. opschrift conform vrijgekomen deksel)
- Bestaande putdeksel vervangen met o-ring systeem, deksel: N 3525 NB-R (Centerblock)
  - best. asfalt rondom best. put rond uitboren en afgieten met warm asfalt
- Bestaande boom, handhaven

21-08-2026	SH	Definitief
Datum	Tekenaar	Status/ Wijzigingen

Opdrachtgever
Gemeente Ede
Projectomschrijving
Stakenberg
Tekening omschrijving
Nieuwe situatie
Bovengrondse infrastructuur - blad 4 van de 10

Project nr.	A210142
Bestek nr.	
Schaal	1:200
Formaat	A0
Tekening nr.	3528-DO-D4_D
Opmerking	

Ingenieursbureau
Gemeente Ede
Postbus 9024 - 6710 HM Ede
Bezoekadres: Gemeentewerf - Asakkerweg 8 - Ede