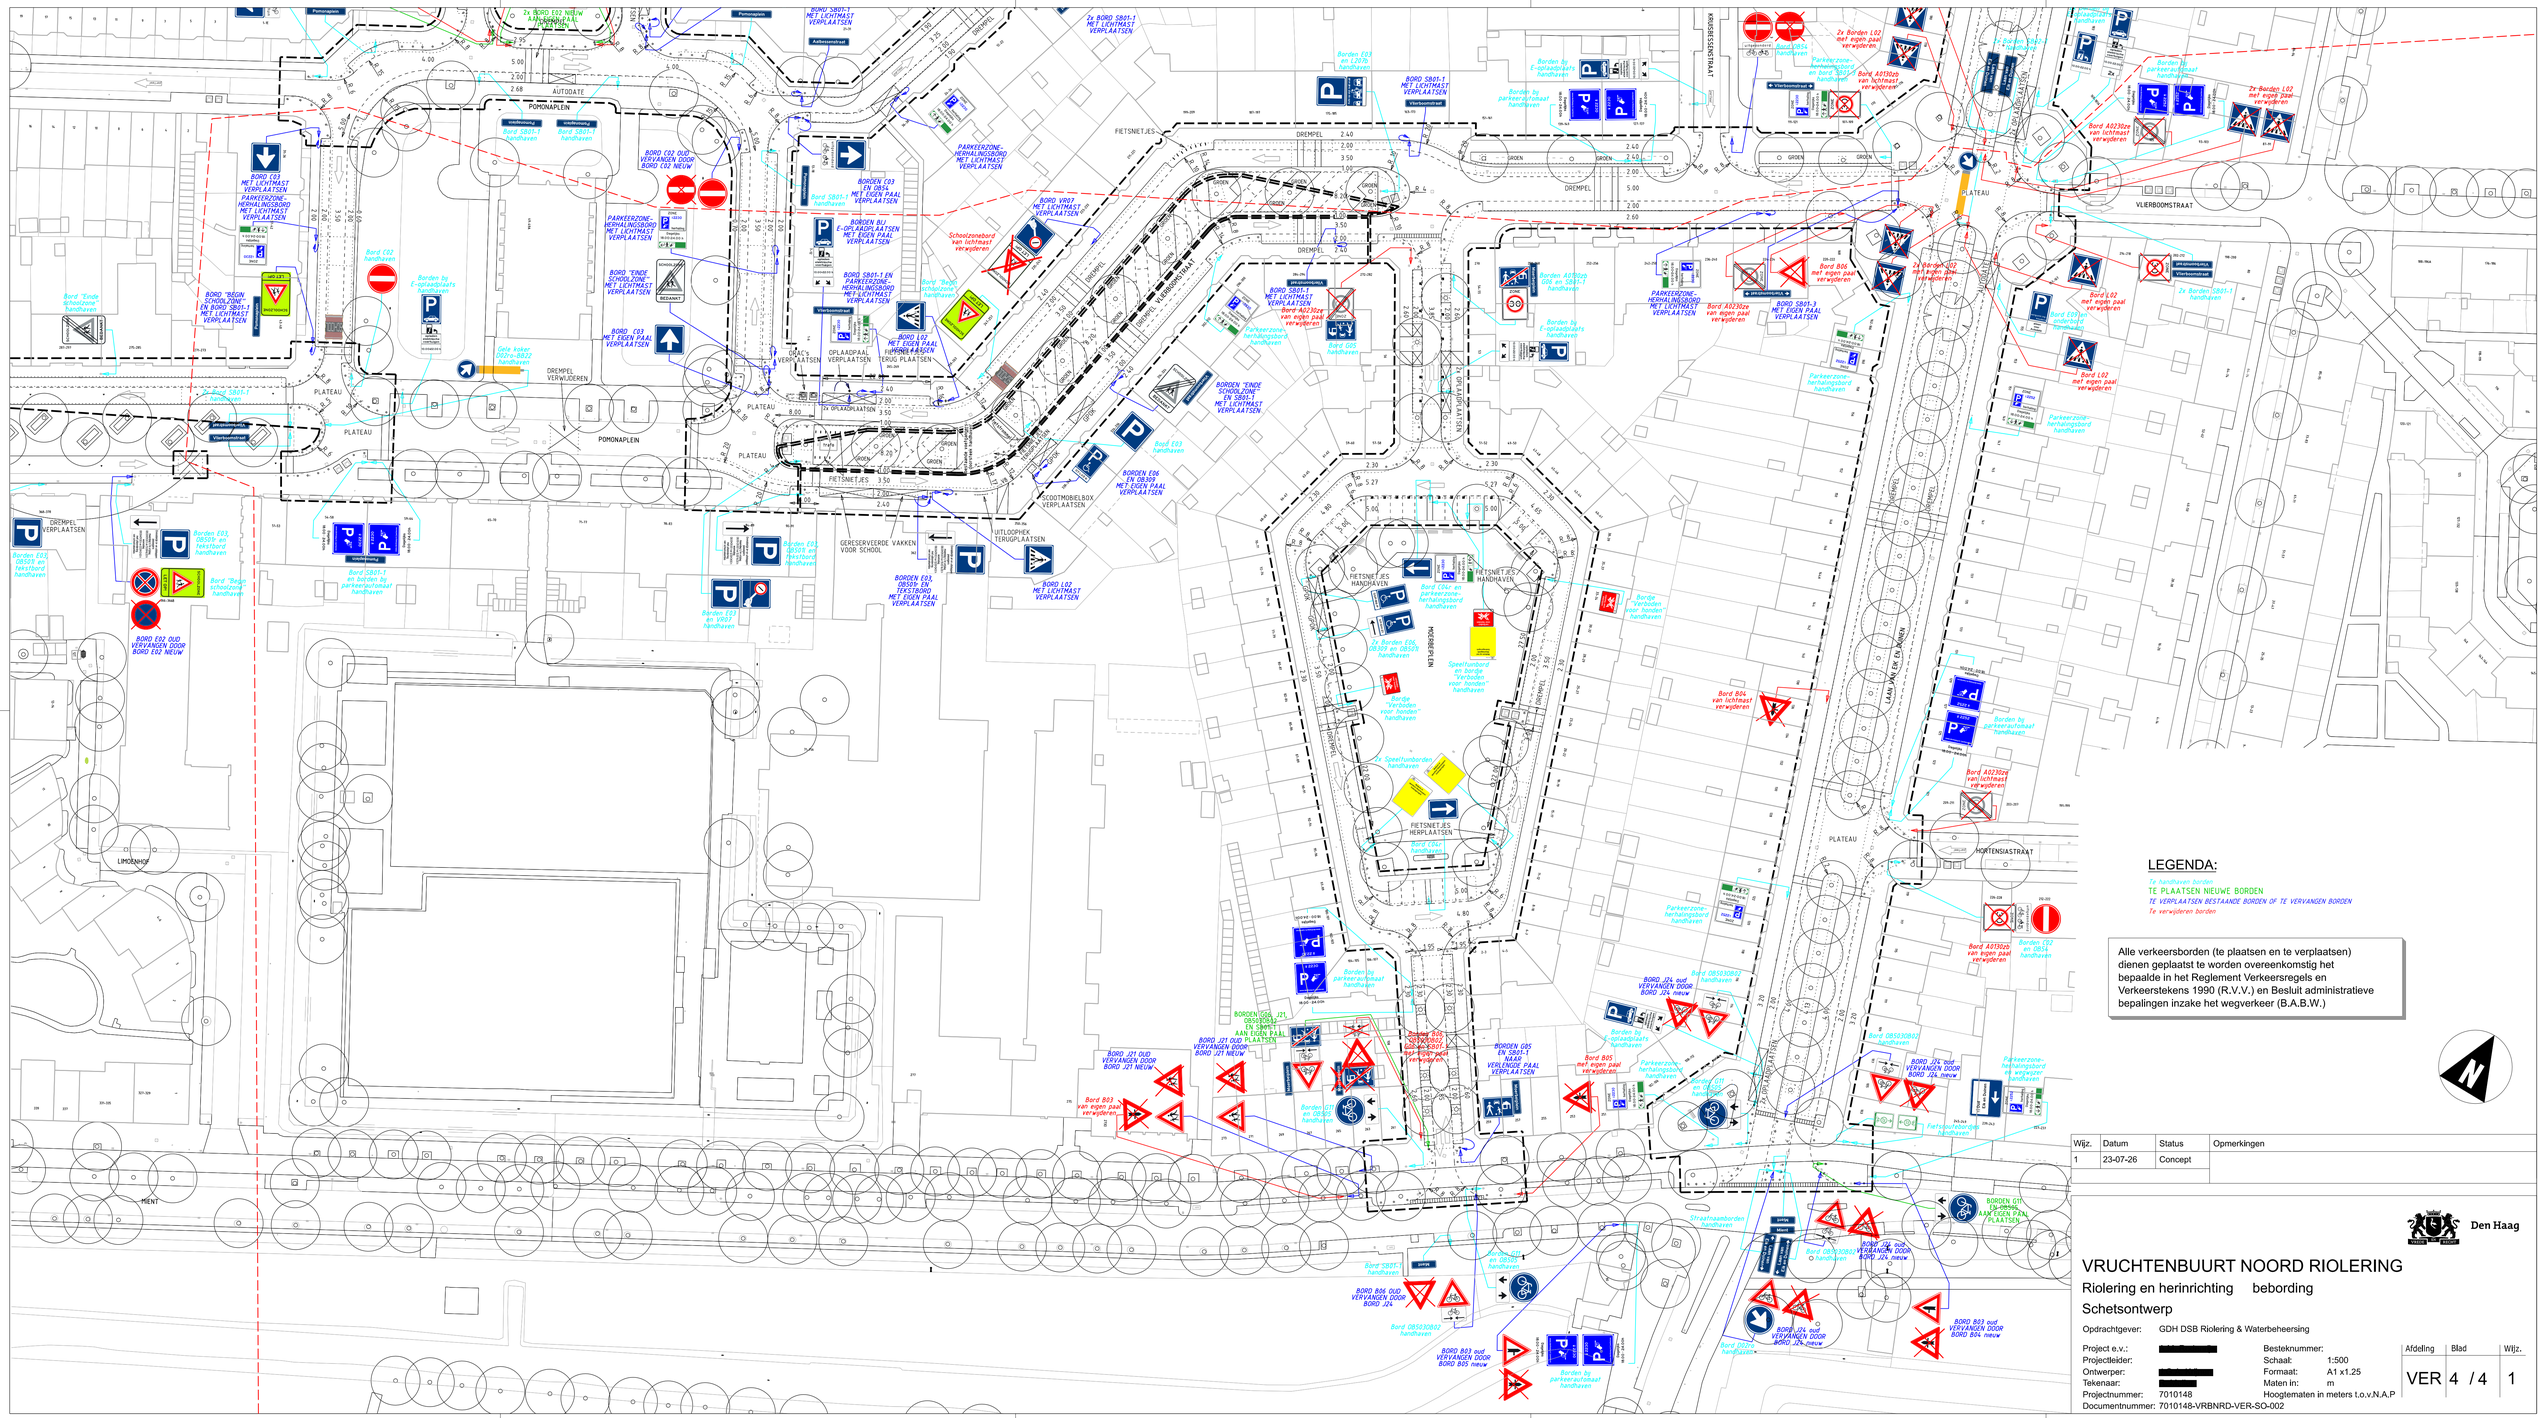
POMONAPLEIN
AUTODAAT
PLATEAU
DREMPEL VERWIJDEREN
FIETSNETJES
DREMPEL
GROEN
VIERBOOMSTRAAT
KRUISBESSENSTRAAT
HORTENSIASTRAAT
LIMOENHOF
PLEIN
FIETSNETJES HANDHAVEN
FIETSNETJES HERPLAATSEN
PLEIN VAN DE ROZEN
Pomonaplein
Aalbessenstraat
Viierboomstraat
Bord C02 handhaven
Bord E03 handhaven
Bord E02 OUD VERVANGEN DOOR BORD E02 NIEUW
Bord "Einde schoolzone" handhaven
Bord "Begin schoolzone" EN BORD S801-1 MET LICHTMAST VERPLAATSEN
Bord "Begin schoolzone" handhaven
Bord S801-1 en bolzen bij parkeerautomaat handhaven
Bord S801-1 handhaven
Bord C03 MET EIGEN PAAL VERPLAATSEN
Bord L02 MET EIGEN PAAL VERPLAATSEN
Bord L02 handhaven
Bord L02 MET LICHTMAST VERPLAATSEN
Bord "Einde schoolzone" handhaven
Bord "Begin schoolzone" handhaven
Bord C02 OUD VERVANGEN DOOR BORD C02 NIEUW
Bord S801-1 handhaven
Bord S801-1 handhaven
Bord S801-1 handhaven